


[illegible]

26.08.20	ch	Verkürzung des Gebäudes durch Entfall Innenhofeinschnitt, Achsrasteranpass.	B
25.03.20	ch	Planstand Verwaltungsratssitzung 19.03.2020	A

<b>Plannummer:</b>									<b>Ersteller-Status:</b>				
Lfd.	-	Reparaturwerkz.	-	Planzahl	-	Baujahr	-	Ebene	-	Plannummer	-	Jahr	Ersteller-Status
3	-	AR	-	GR	-	N	-	OG	-	012	-	B	v i
vi Vorab/Info													
z zur Freigabe													
bf baufrei													

Projekt:	BZK - Erweiterung Bildungszentrum Königsbach-Stein	Projekt-Nr.:	201910
----------	---	--------------	--------

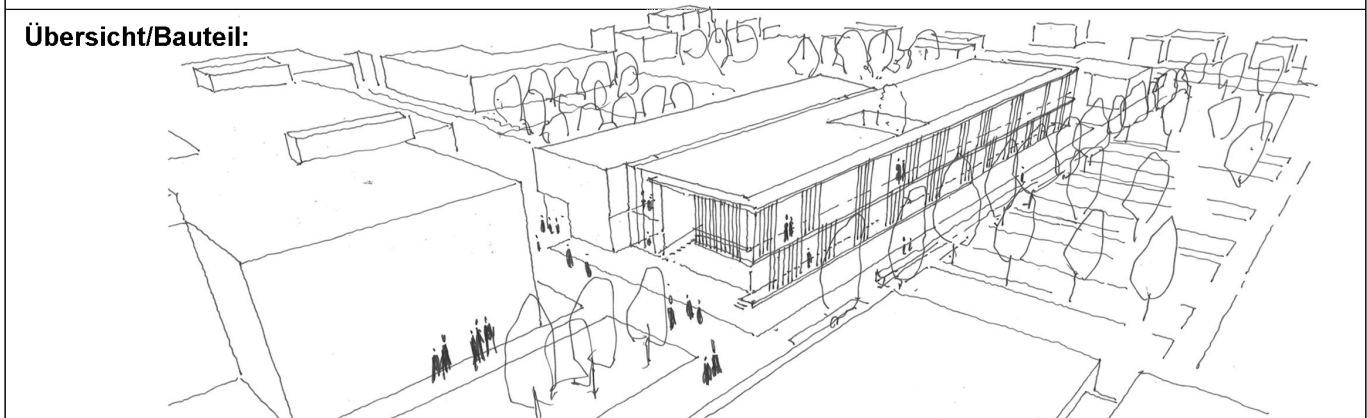

<p><b>Bauherr:</b></p> <p><b>Schulverband " Westlicher Enzkreis"</b></p> <p>Marktstraße 15, 75203 Königsbach-Stein</p>	<p><b>Architekt:</b></p> <p><b>Harter + Kanzler &amp; Partner</b> PARTO mbB</p> <p><small>Freie Architekten GbR</small></p> <p>Gretherstraße 8, 79098 Freiburg</p>
--	--



**Architekt:**  
**Harter + Kanzler & Partner** PARTG mbB  
Freie Architekten BDA  
Gretherstraße 8, 79098 Freiburg

harter + kanzler & partner  
ARCHITECTEN  
PARTG mbB

<b>Fachplaner:</b>	<b>Prüfer:</b>	<b>Prüfergebnis:</b> Freigabe ohne Bemerkung	<input type="checkbox"/>
		Freigabe mit Bemerkung	<input type="checkbox"/>
		keine Freigabe	<input type="checkbox"/>

Planphase: **Entwurfsplanung**

Planart: **Architektur**

Planinhalt: **Grundriss OG**

Maßstab: 1:100	CAD-Datei:
----------------	------------

Planformat: 1,2050m / 0,6050m	Plannummer:
-------------------------------	-------------

gez.: ch	Datum: 29.11.2019	LFH	-	Planet/Gewicht	-	Planität	-	Quadrat	-	Ebene	-	Planummer	-	Index	Erreichte Status
----------	-------------------	-----	---	----------------	---	----------	---	---------	---	-------	---	-----------	---	-------	------------------

gepr.: HK Datum: \_\_. \_\_. 20\_\_ 3 - A R - G R - N - O G - 0 1 2 - B v i