

Landratsamt Enzkreis
Vermessungsbehörde
Östl.Karl-Friedrich-Str 58
75175 Pforzheim

Auszug aus dem Liegenschaftskataster

Liegenschaftskarte s/w 1:500

Stand vom: 29.06.2022

Flurstück: 7833
Flur:
Gemarkung: Eisingen

Gemeinde: Eisingen
Kreis: Enzkreis
Regierungsbezirk: Karlsruhe




BV: DACHGESCHOSSAUSBAU
EISINGEN, KNEIBISSTRASSE 35


LAGEPLAN

Maßstab 1:500

Gemeinde: EISINGEN

30.06.22

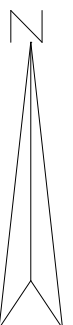

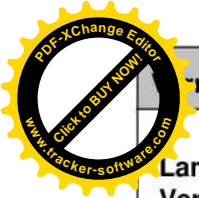

Landratsamt Enzkreis
Vermessungsbehörde
Östl.Karl-Friedrich-Str 58
75175 Pforzheim

Auszug aus dem Liegenschaftskataster

Liegenschaftskarte s/w 1:500

Stand vom: 29.06.2022

Flurstück: 7833
Flur:
Gemarkung: Eisingen

Gemeinde: Eisingen
Kreis: Enzkreis
Regierungsbezirk: Karlsruhe




BV: DACHGESCHOSSAUSBAU
EISINGEN, KNEIBISSTRASSE 35

LAGEPLAN
ABSTANDSFLÄCHEN
Maßstab 1:500

Gemeinde: EISINGEN

30.06.22

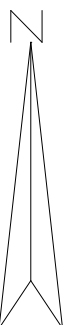




BERECHNUNG DER ABSTANDSFLÄCHEN – [REDACTED]

Dachgeschossausbau Eisingen, Kniebisstrasse 35


Seite	TH x 0,4	Berechnete AF	vorhanden.
Nord	3,57 x 0,4	1,43 m	>2,50m
Süd	9,7 x 0,4	3,88 m	>3,88m
West	5,75 x 0,4	2,29 m	3,00m
Ost	5,72x 0,4	2,29 m	>2,50m

Lemwerder, den 30.06.22

.....
[REDACTED]

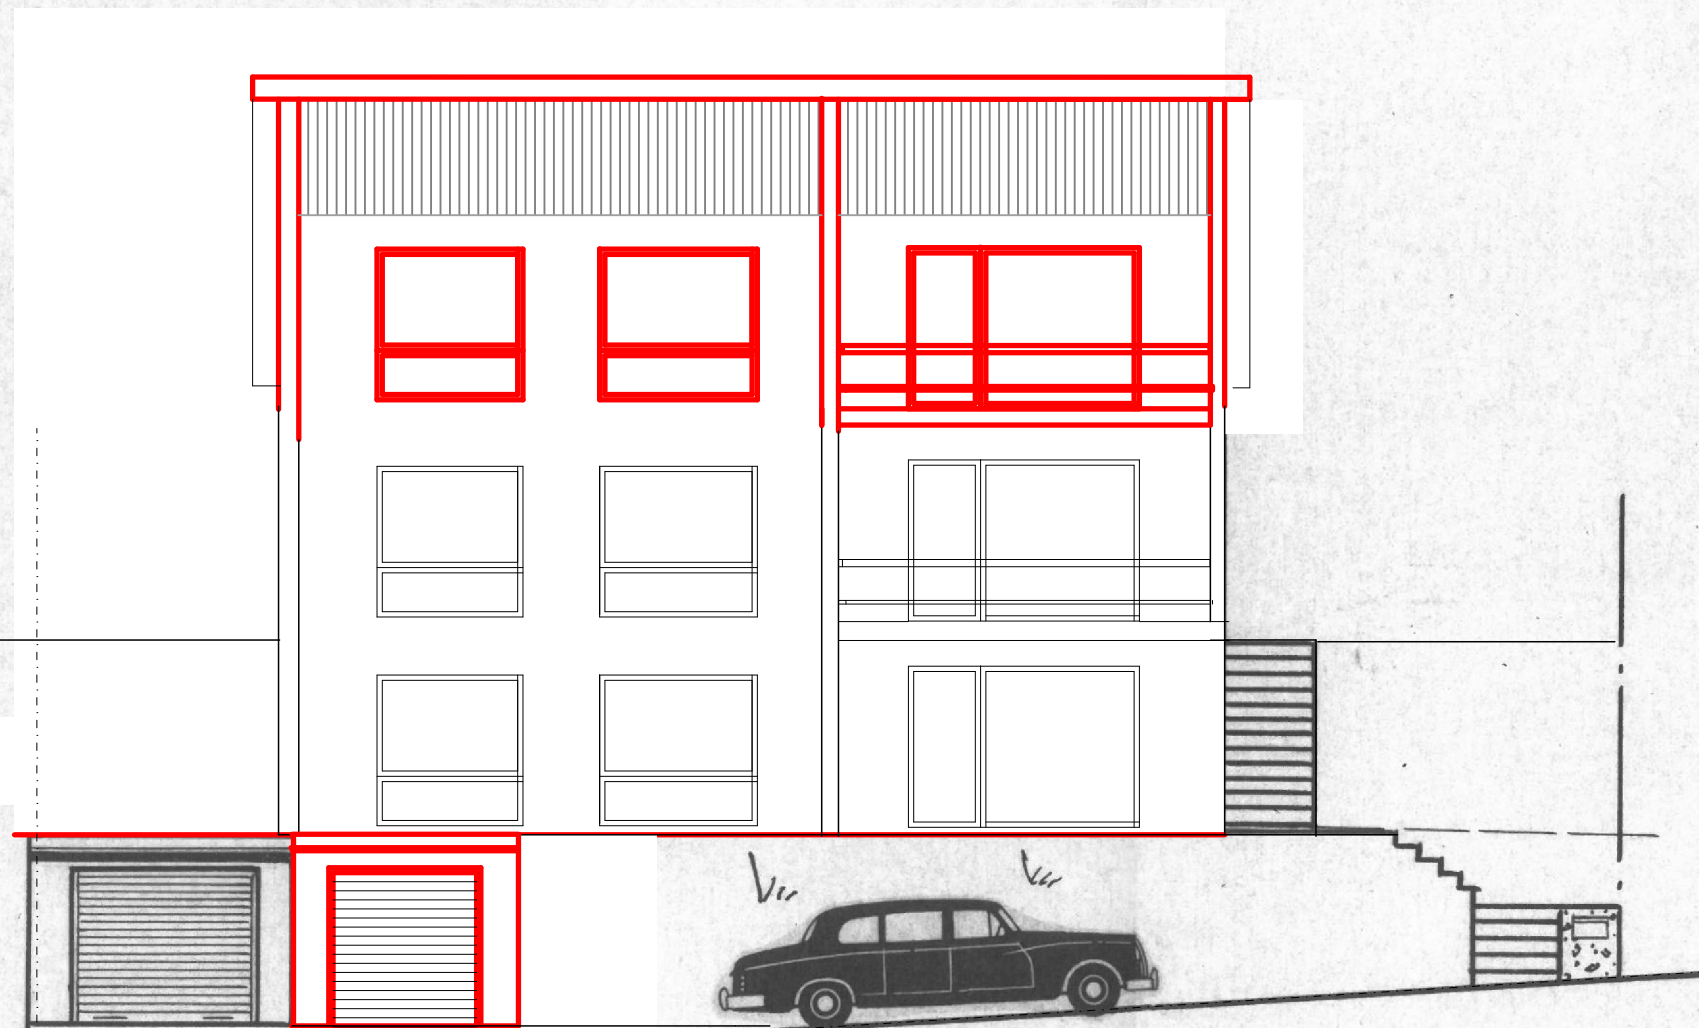

ANSICHT SÜD

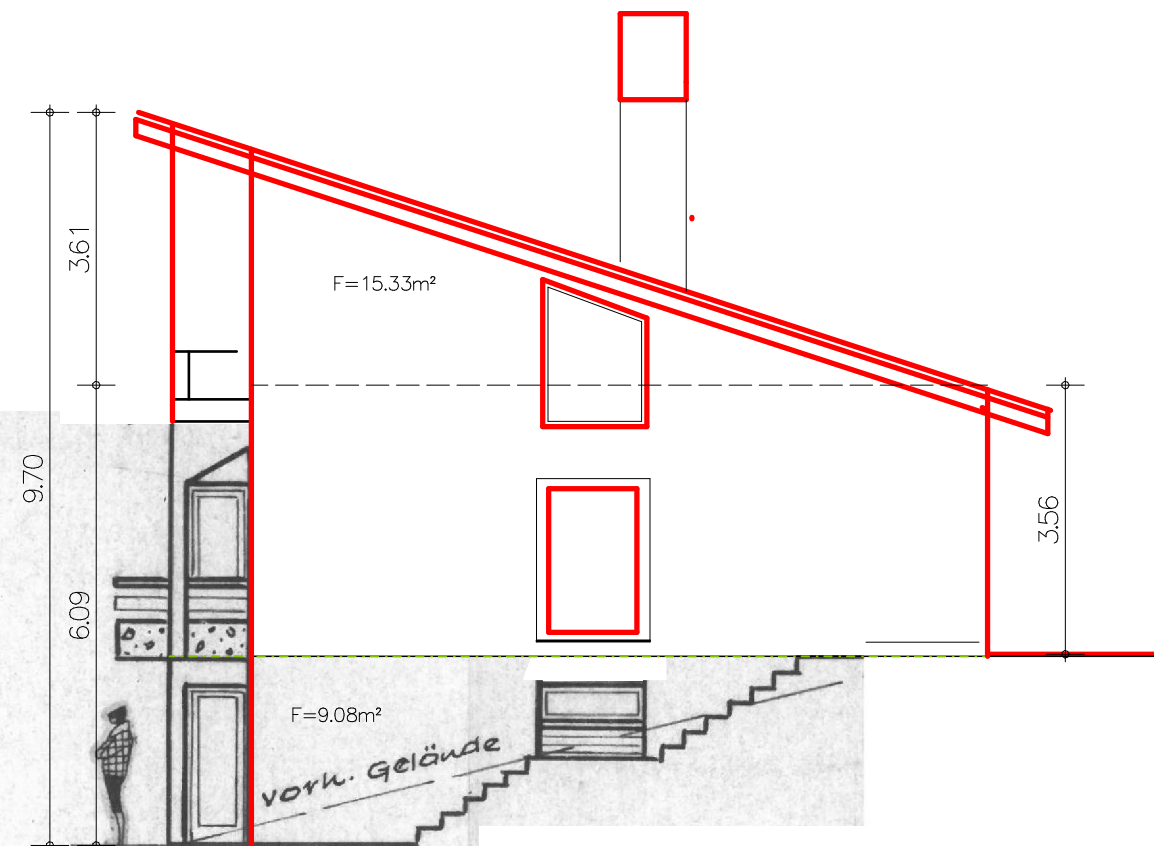

ANSICHT OST

PROJEKT: Bauvoranfrage Dachgeschossausbau
und Änderung Dachform
Eisingen, Kniebisstrasse 35

ARCHITEKTURBÜRO

BAUTEIL: ANSICHTEN 1


MAßSTAB: 1:100 DATUM: 30.06.22


DIESER PLAN GILT NUR IN VERBINDUNG
MIT DEN STATISCHEN BERECHNUNGEN




PROJEKT: Bauvoranfrage Dachgeschossausbau
und Änderung Dachform
Eisingen, Kniebisstrasse 35



ARCHITEKTURBÜRO 	
BAUTEIL: ANSICHT SÜD- BESTAND	
MABSTAB: 1:100	DATUM:30.06.22
DIESER PLAN GILT NUR IN VERBINDUNG MIT DEN STATISCHEN BERECHNUNGEN	
B 1	

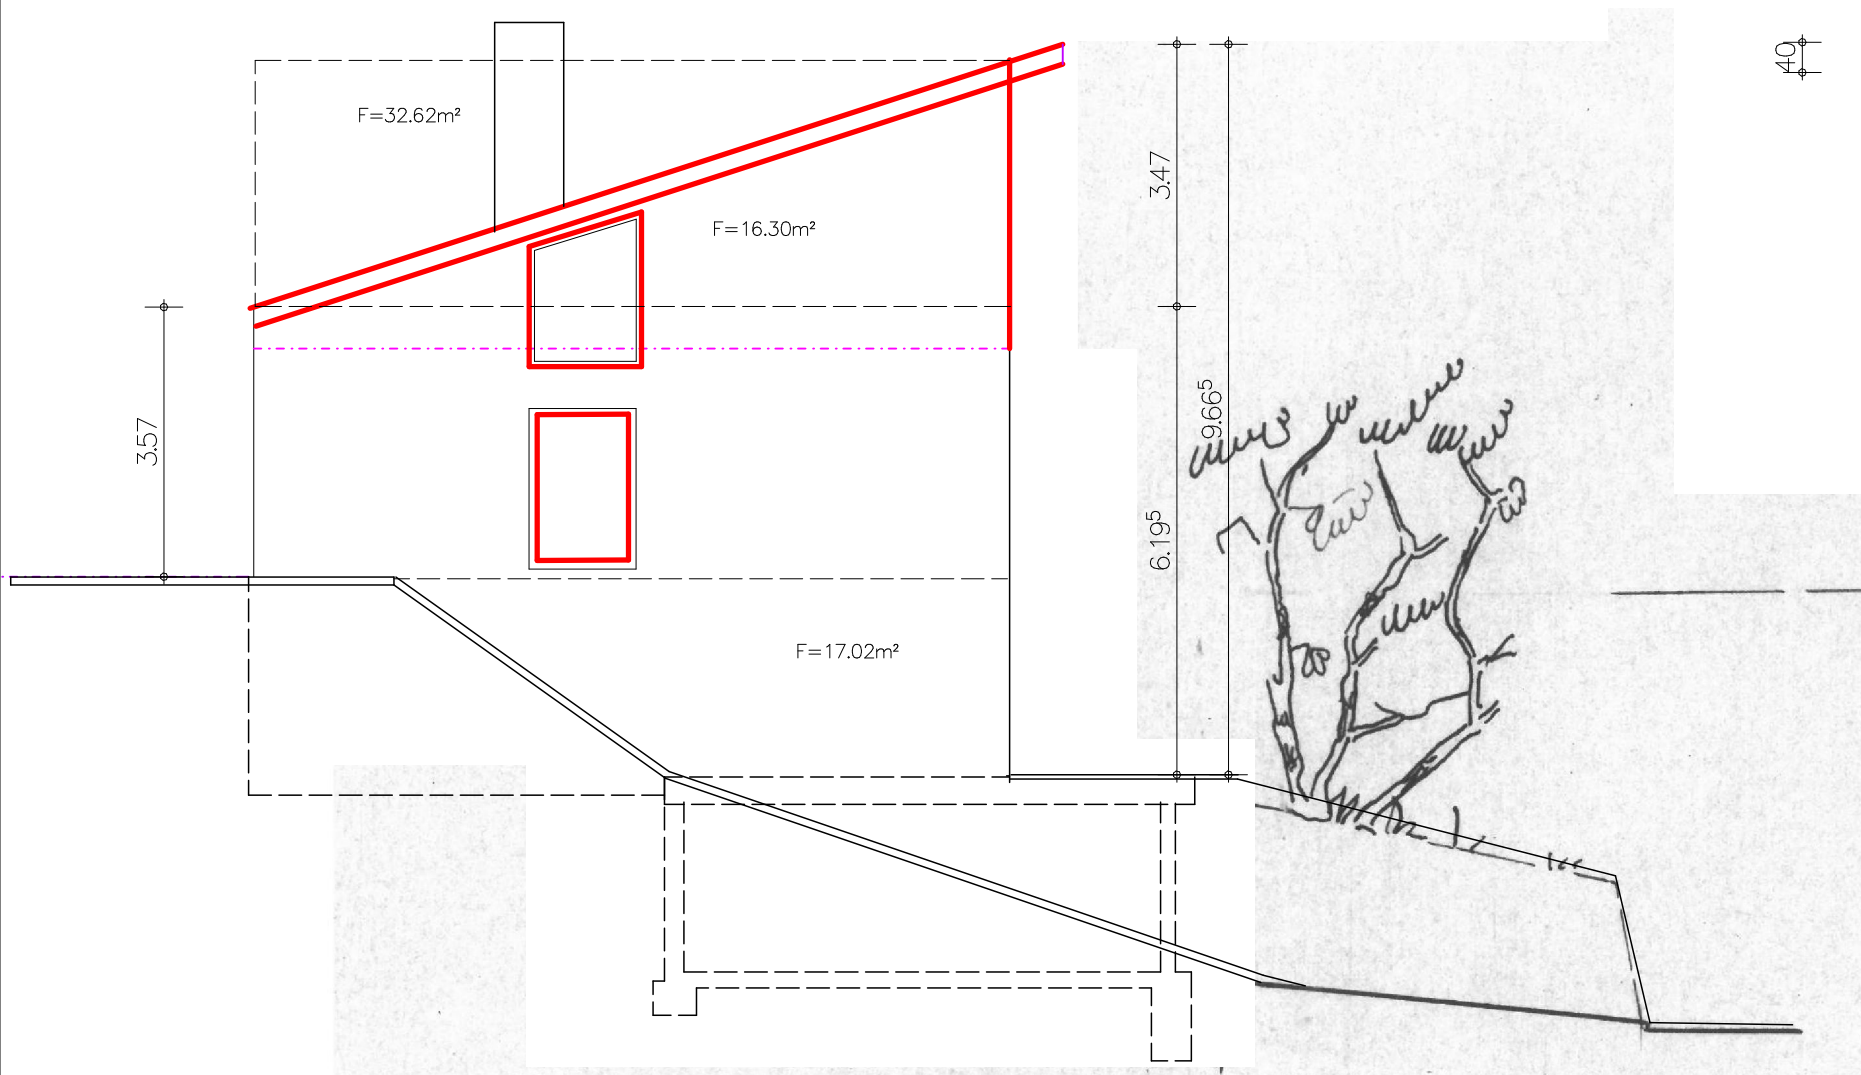


ANSICHT WEST

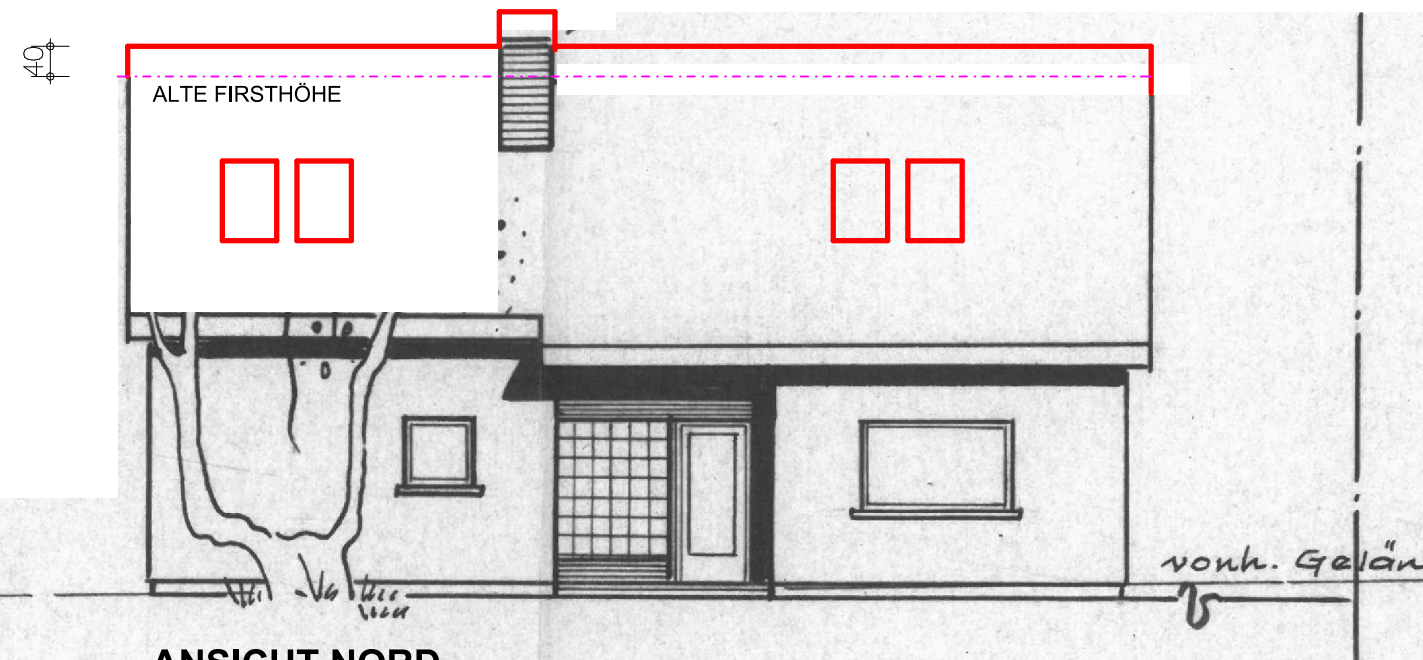

ANSICHT NORD

PROJEKT: Bauvoranfrage Dachgeschossausbau
und Änderung Dachform
Eisingen, Kniebisstrasse 35

 


ARCHITEKTURBÜRO [REDACTED]


BAUTEIL: ANSICHT 2

MAßSTAB: 1:100


DATUM:30.06.22

DIESER PLAN GILT NUR IN VERBINDUNG
MIT DEN STATISCHEN BERECHNUNGEN

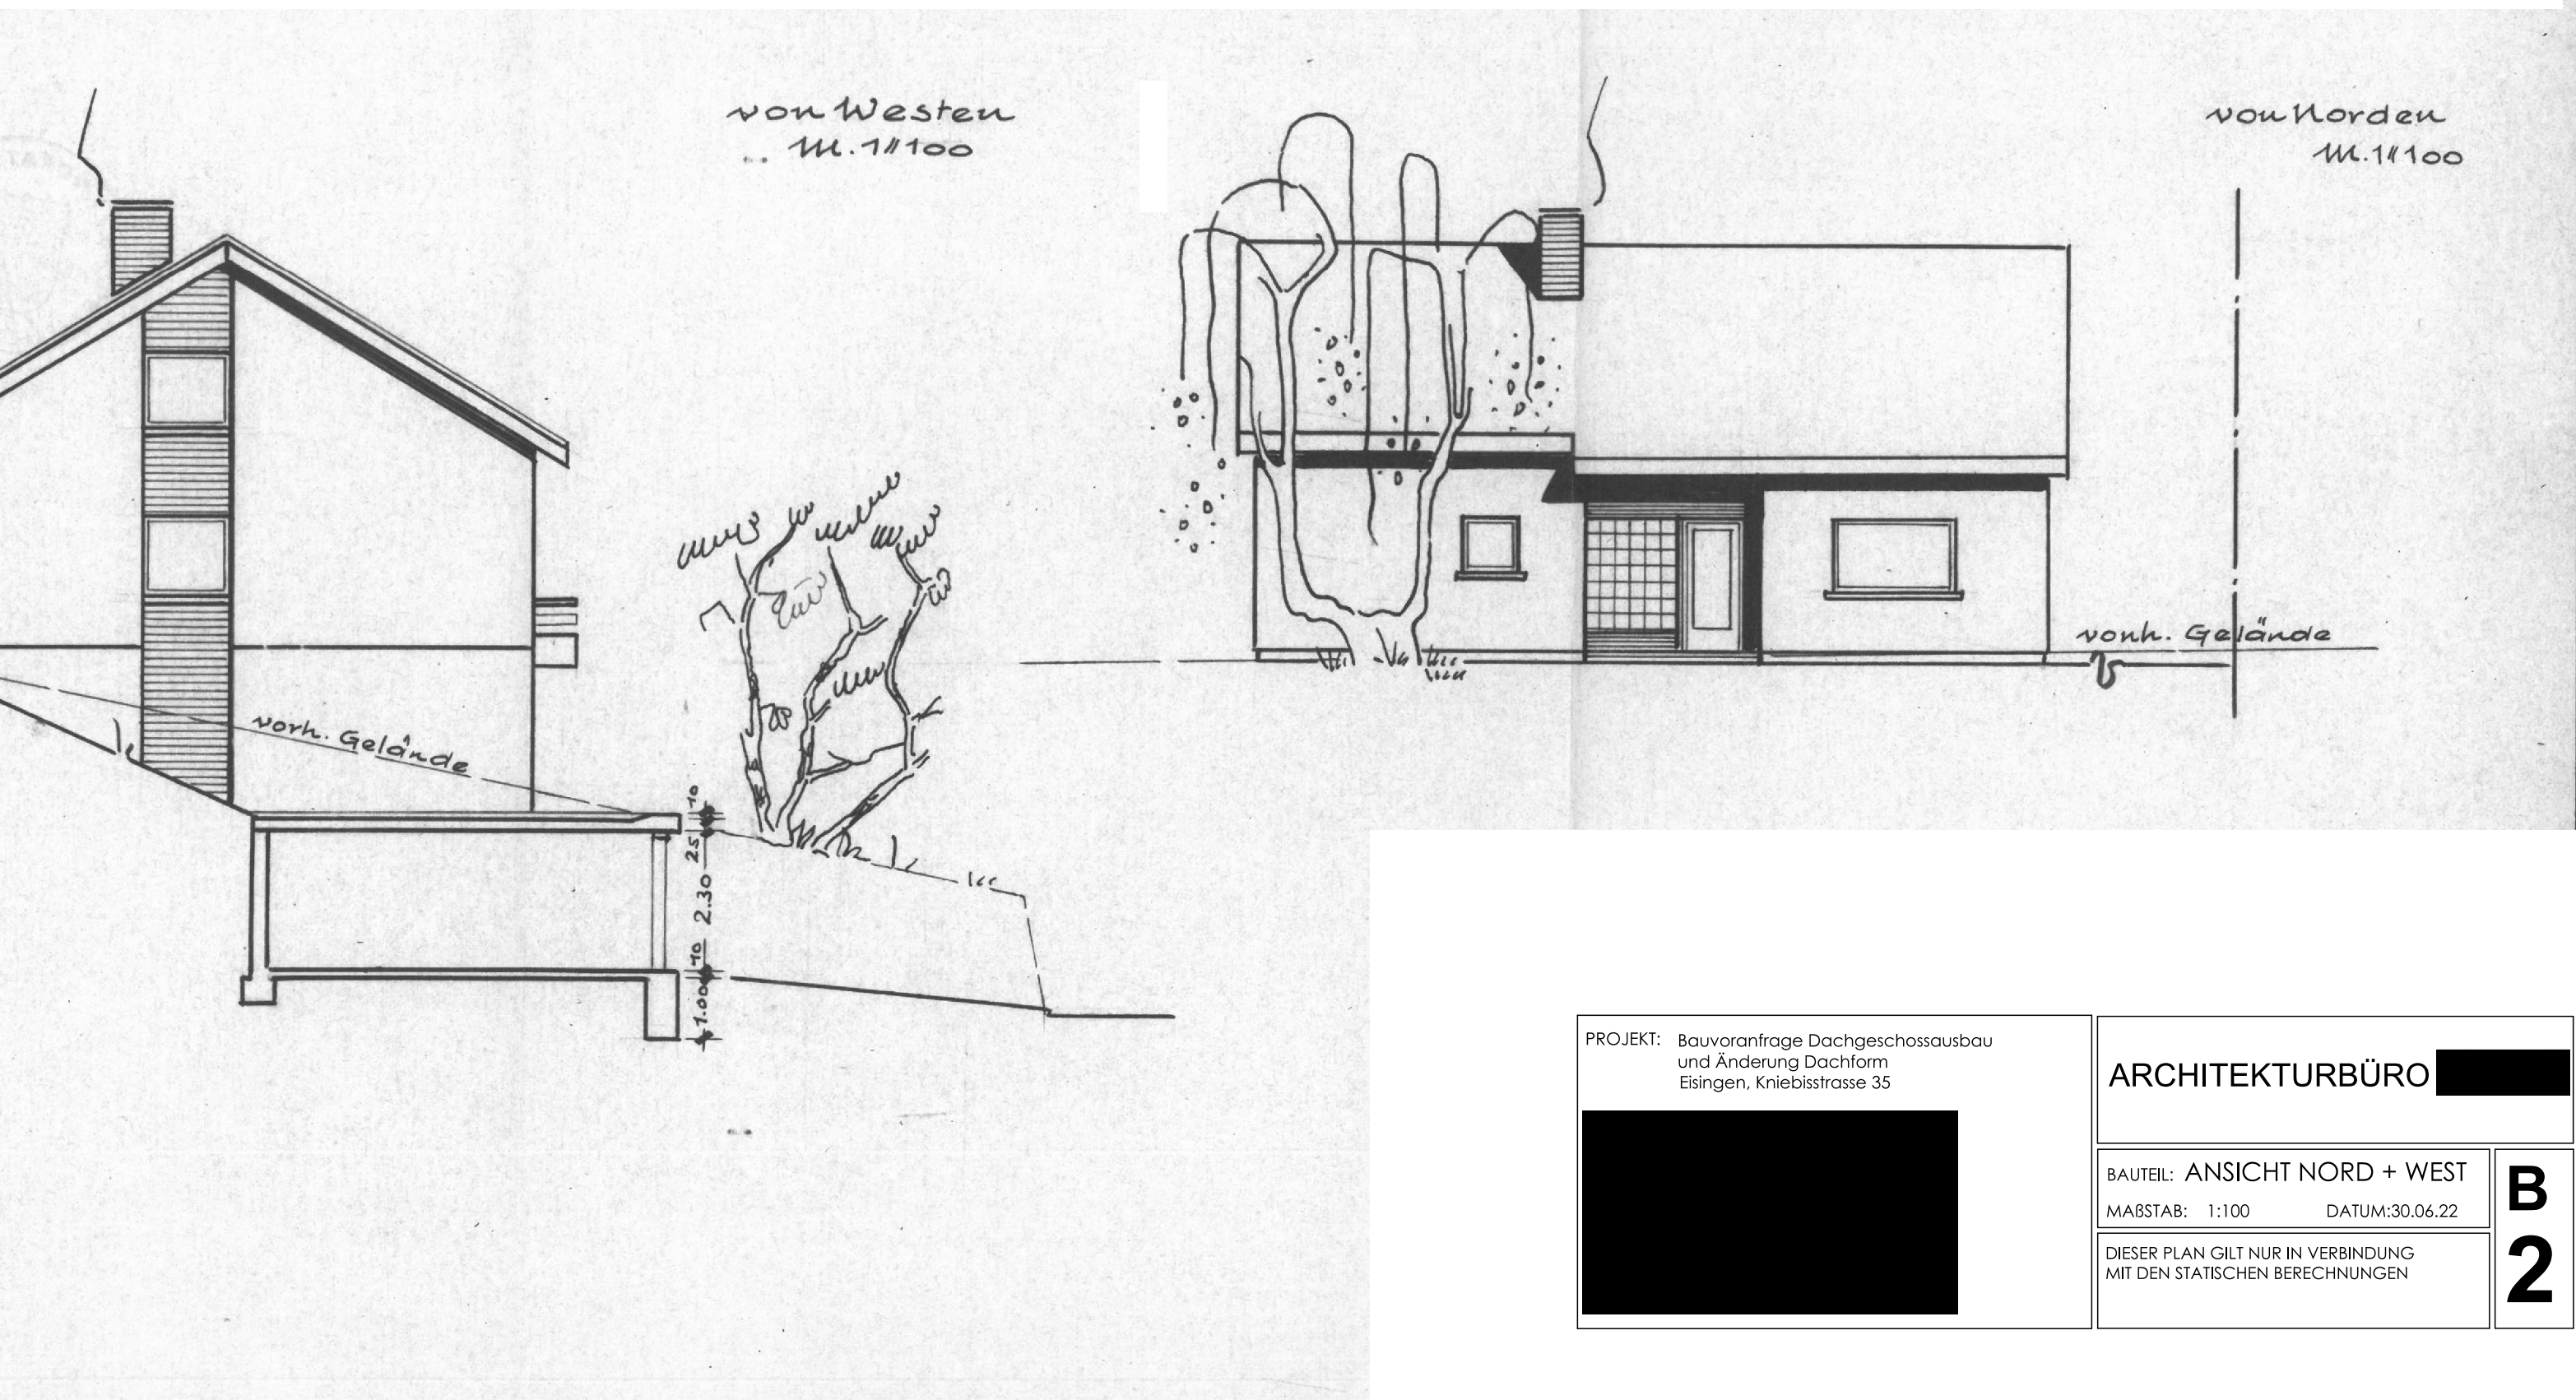

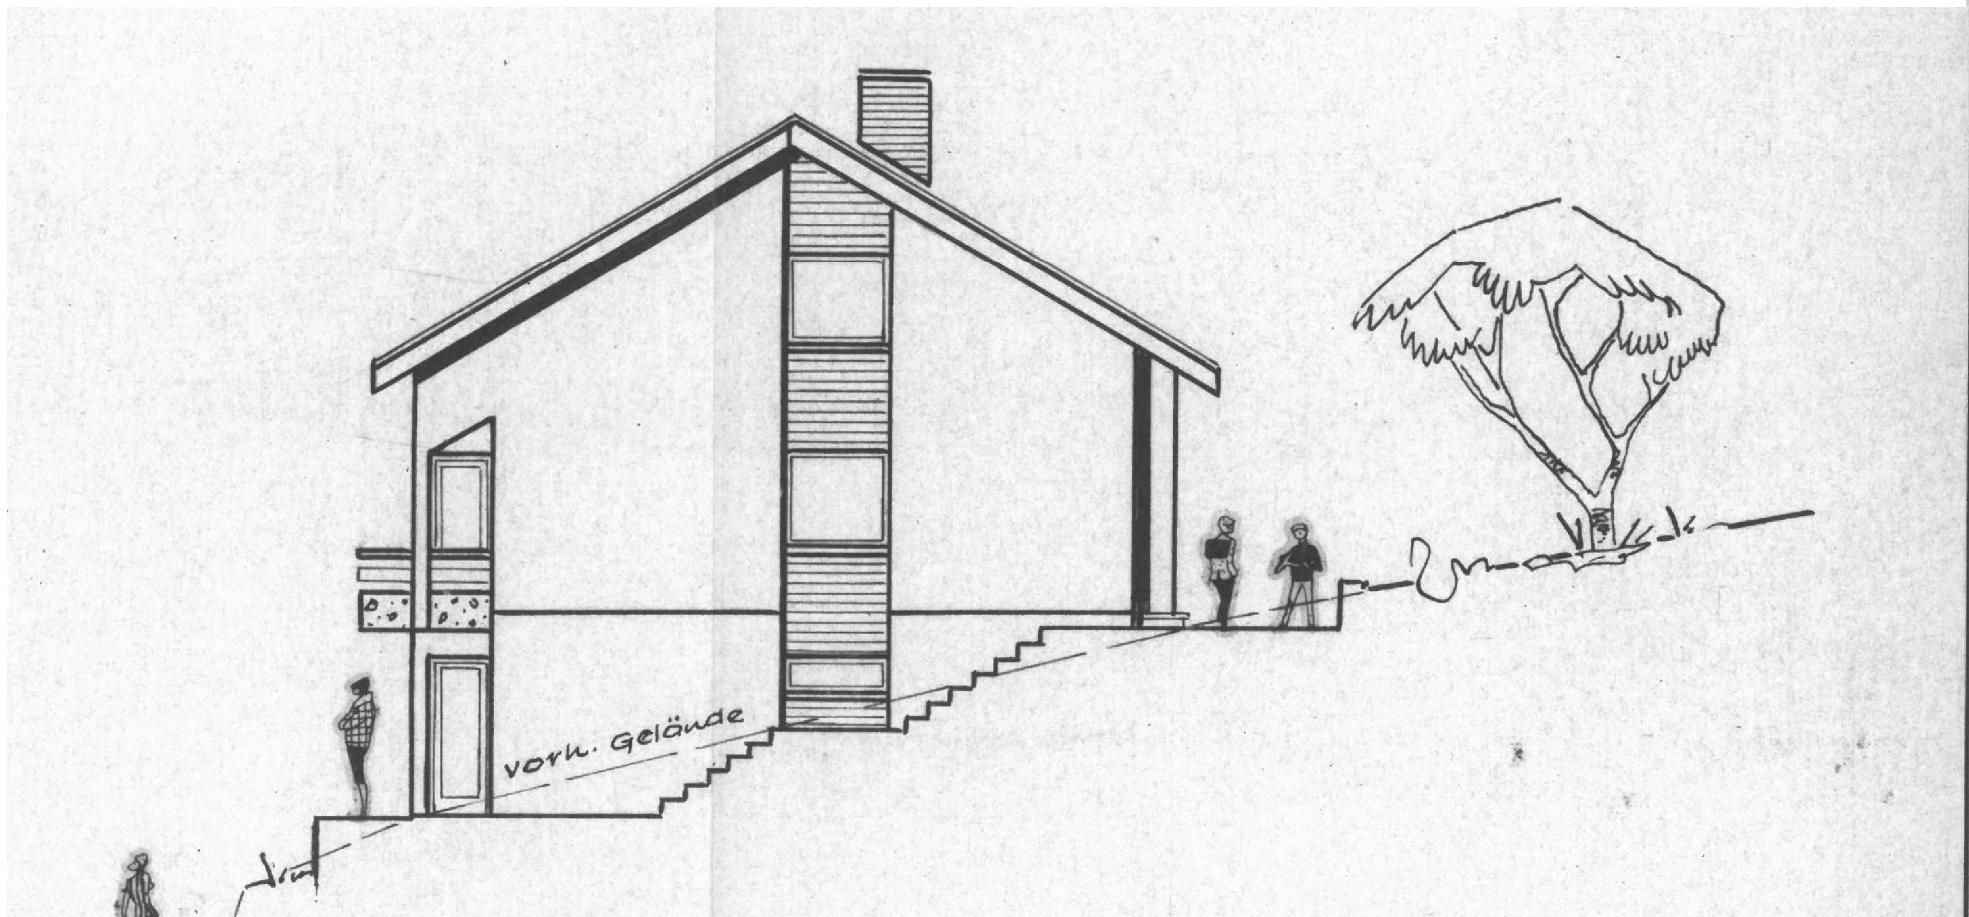

PROJEKT: Bauvoranfrage Dachgeschossausbau
und Änderung Dachform
Eisingen, Kniebistrasse 35

 


ARCHITEKTURBÜRO [REDACTED]

BAUTEIL: ANSICHT OST BESTAND


MAßSTAB: 1:100 DATUM: 30.06.22

DIESER PLAN GILT NUR IN VERBINDUNG
MIT DEN STATISCHEN BERECHNUNGEN

**B
3**

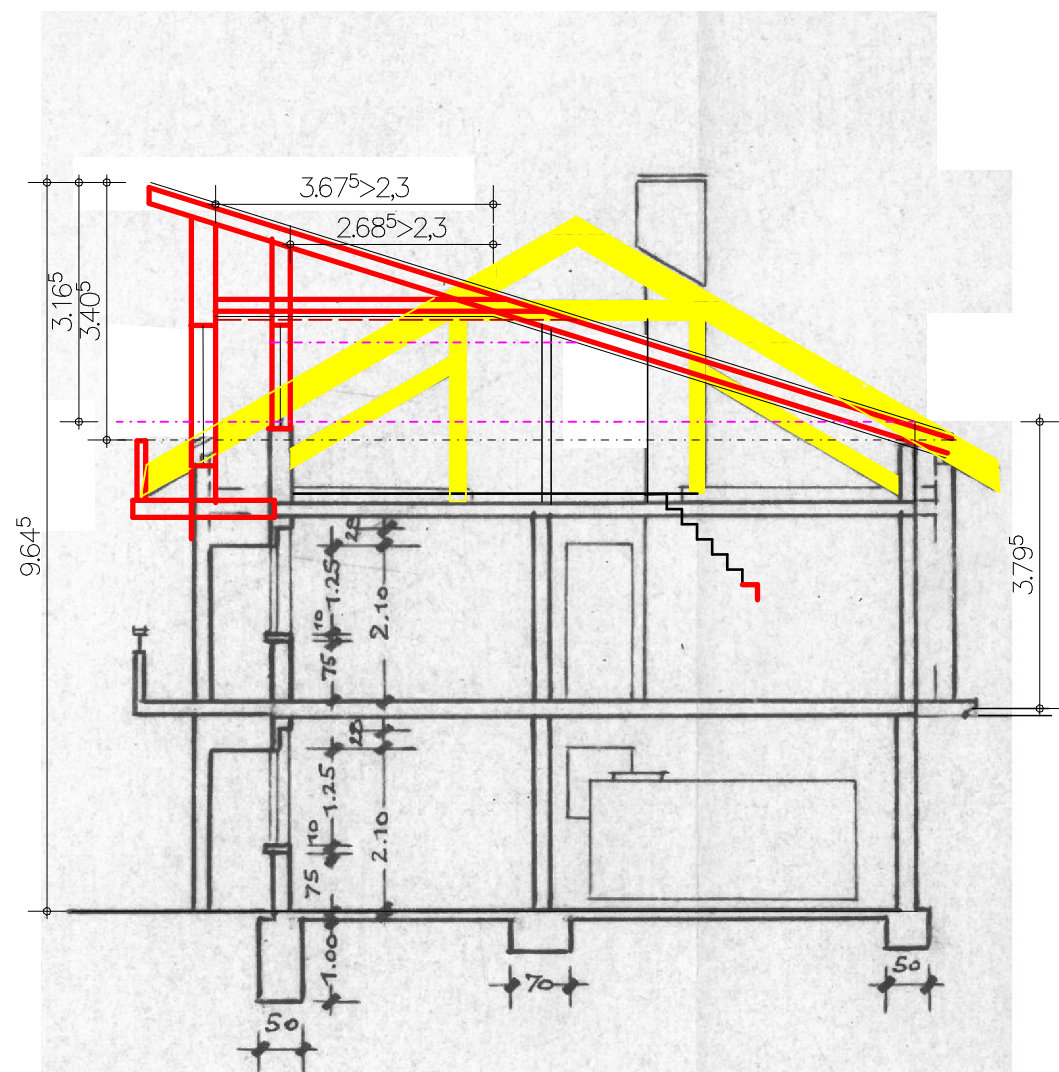

PROJEKT: Bauvoranfrage Dachgeschossausbau
und Änderung Dachform
Eisingen, Kniebisstrasse 35

 

ARCHITEKTURBÜRO [Redacted]

BAUTEIL: SCHNITTSKIZZE

MAßSTAB: 1:100 DATUM:30.06.22

DIESER PLAN GILT NUR IN VERBINDUNG
MIT DEN STATISCHEN BERECHNUNGEN

4