
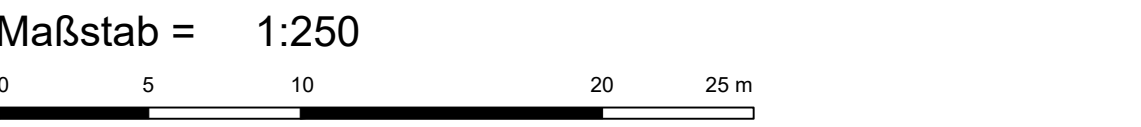



LEGENDE

- Pflasterfläche erneuern (Gehweg / Bushaltestelle)
- Fahrbahn erneuern
- Fahrbahn anpassen
- Grünfläche erneuern
- gepl. Straßeneinlauf 30/50

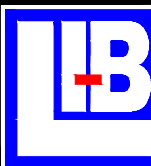

ENTWURFSPLANUNG		ANLAGE
		FERTIGUNG

**INGENIEURBÜRO LEUZE GmbH**
GRESCHBACHSTRASSE 6 A 76229 KARLSRUHE
TEL.: 0721/94603-0 FAX: 0721/94603-410
E-Mail: info@ibl-leuze.de www.ibl-leuze.de

**Gemeinde Eisingen**
Sanierung Ortsdurchfahrt
Straßenbau
Bohrrain- bis Weberstraße

Planart: Lageplan (4/5)	Maßstab: 1 : 250	Projekt Nr.: 2059
bearbeitet: V. Schmitt Mai 2023	Kartusche, den 09.05.2023	Zeichnung / Plan Nr.: 1-5-04-1 E
gezeichnet: L. Antunes Mai 2023	<i>M. Leuze</i> Der Planverfasser	Art.: Geomet. (St. Nr. - 1000), Stadt
geprüft: M. Leuze 09.05.2023		

Dieser Plan ist urheberrechtlich geschützt. Jede Vervielfältigung, Verbreitung, Vervielfältigung, Ver- oder Bearbeitung - auch auszugsweise - bedarf der Genehmigung durch das Ingenieurbüro Leuze.