


Dieser Plan ist urheberrechtlich geschützt. Jede Weitergabe, Vervielfältigung, Ver- oder Bearbeitung - auch auszugsweise - bedarf der Genehmigung durch das Ingenieurbüro Leuze.

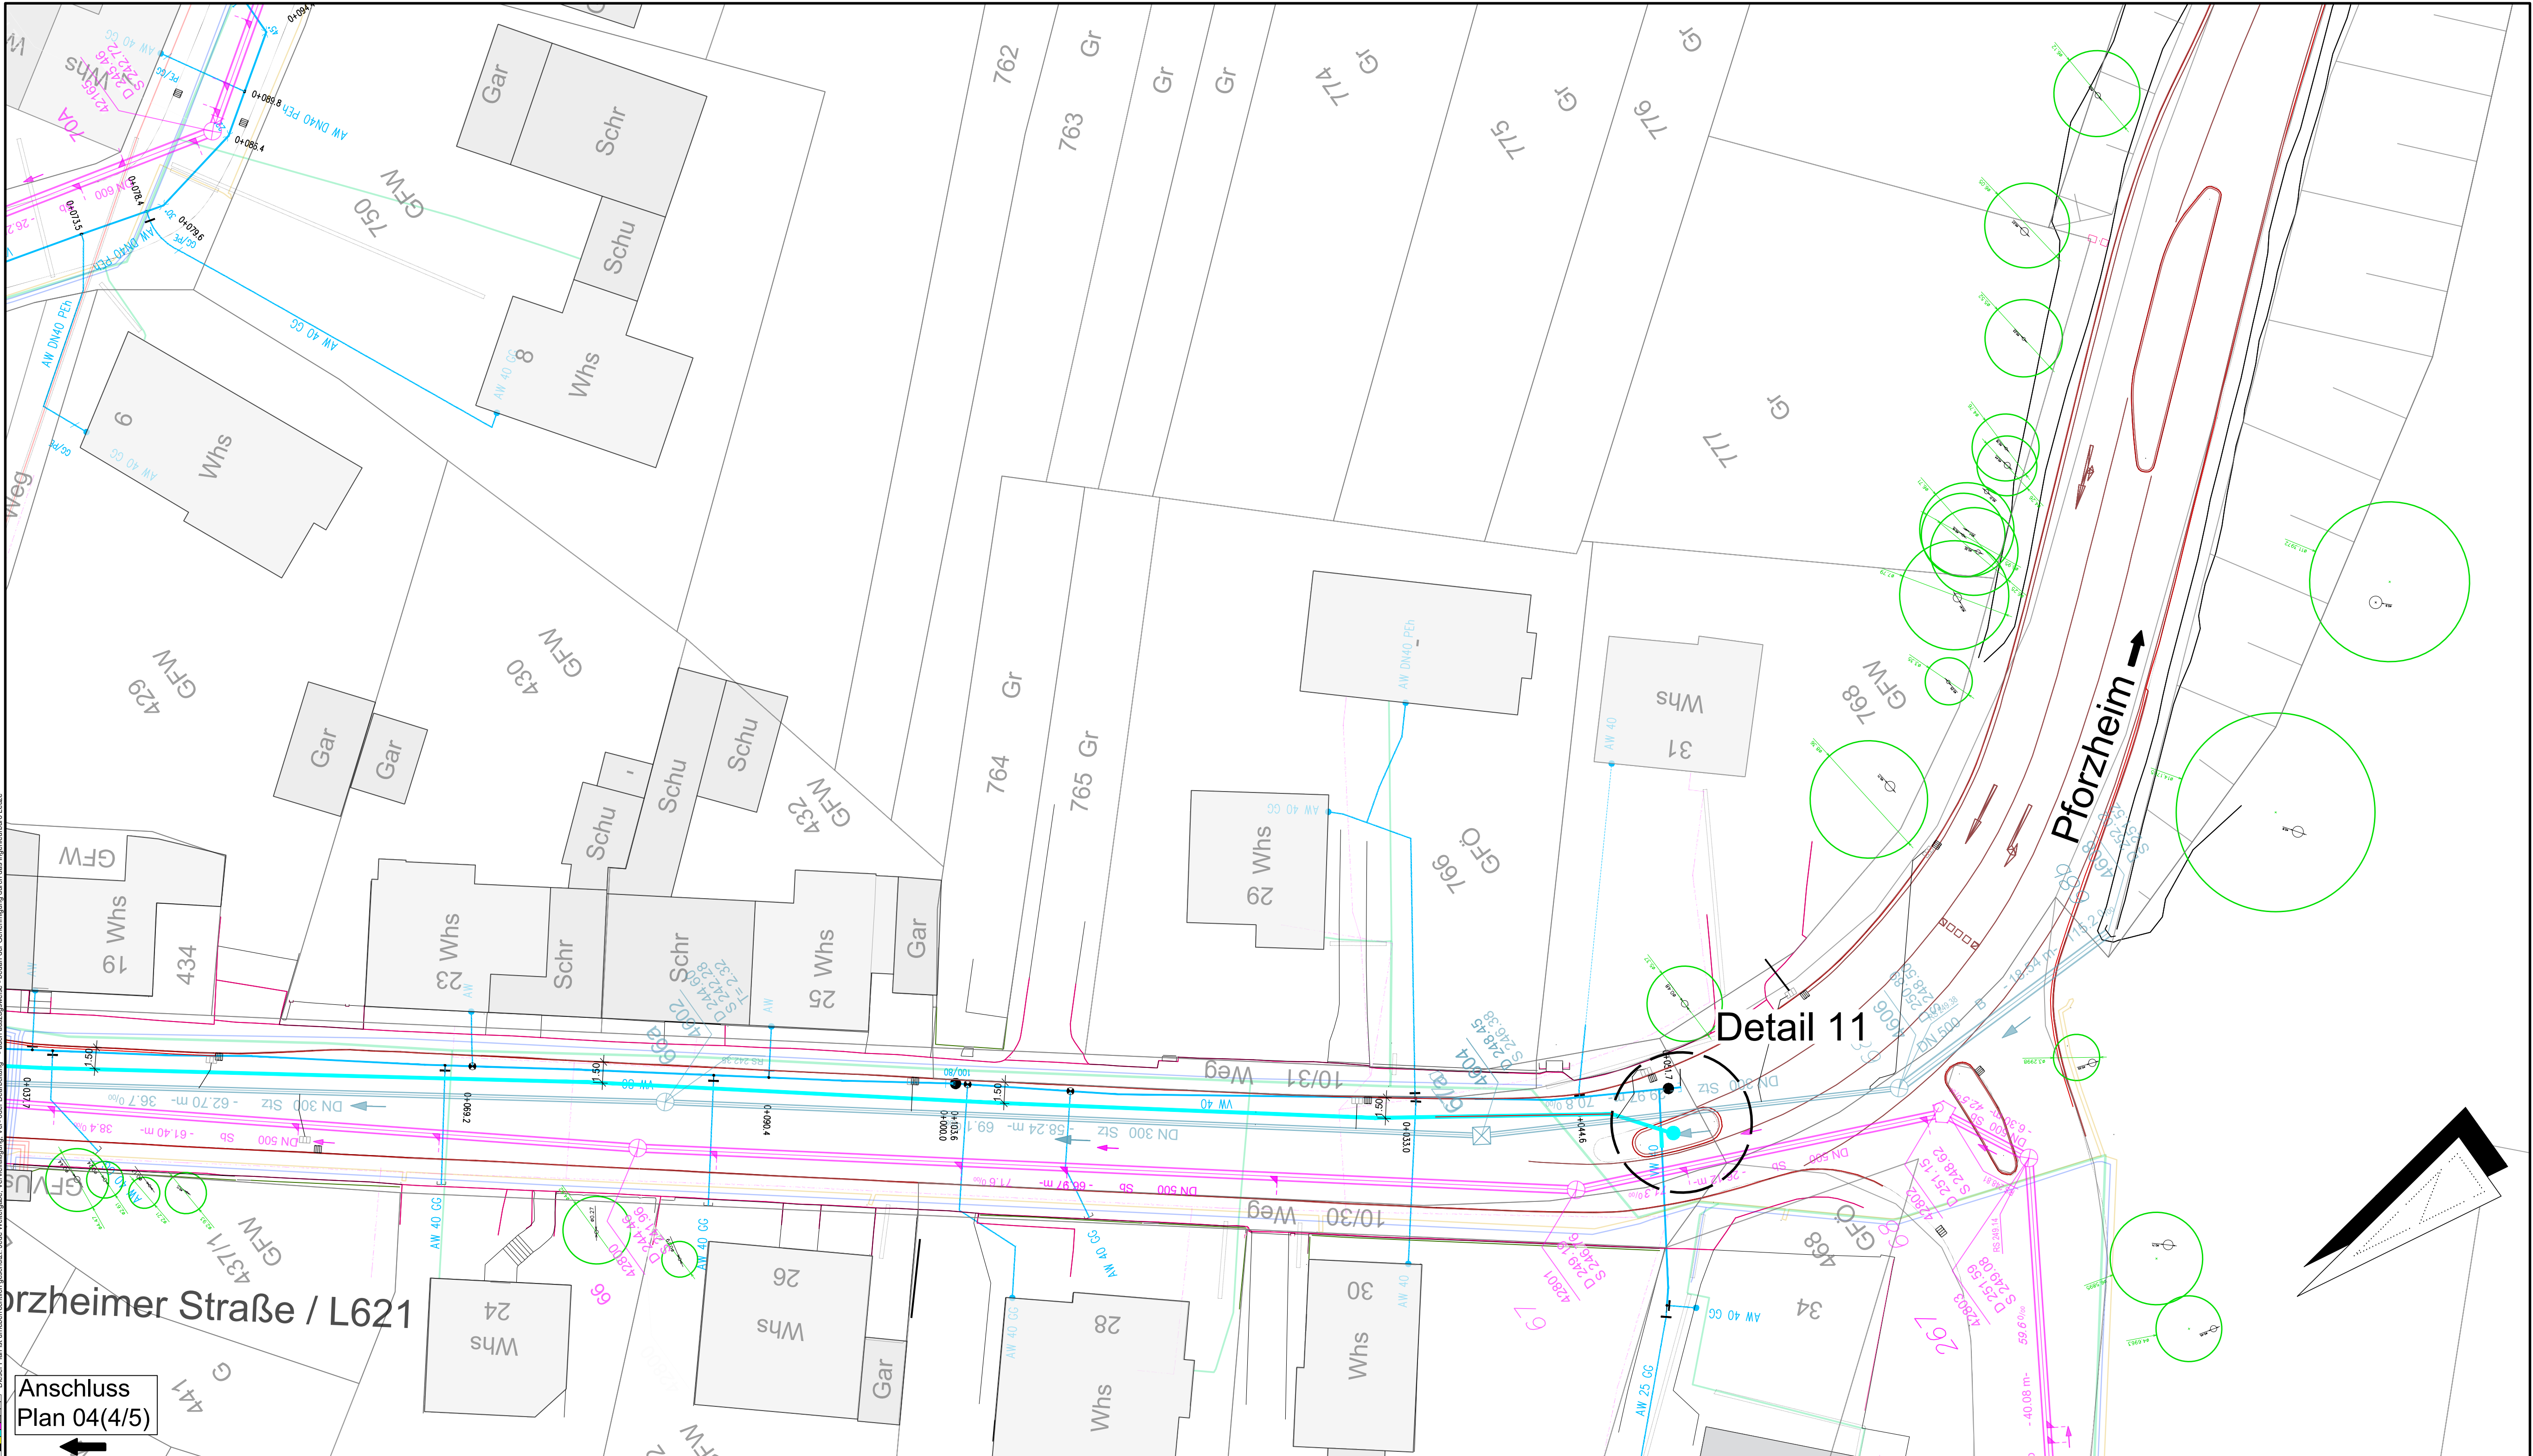

Anschluss  
Plan 04(4/5)

# LEGENDE

- best. Wasserleitung
- best. Mischwasserkanal
- best. Regenwasserkanal
- best. Gasleitung
- best. BL-Kabel
- best. HA-Kabel
- best. MS-Kabel
- gepl. Wasserleitung DN 150 GGG
- gepl. Regenwasserkanal



ENTWURFSPLANUNG	ANLAGE
	FERTIGUNG



**INGENIEURBÜRO LEUZE GmbH**  
GRESCHBACHSTRASSE 6 A 76229 KARLSRUHE  
TEL.: 0721/94603-0 FAX: 0721/94603-410  
E-Mail: [Info@IBL-Leuze.de](mailto:Info@IBL-Leuze.de) [www.IBL-Leuze.de](http://www.IBL-Leuze.de)



**Gemeinde Eisingen**  
Sanierung Ortsdurchfahrt  
Kanal und Wasserversorgung  
Bohrrain- bis Weberstraße

Planart Lageplan (5/5)	Maßstab 1 : 250	Projekt Nr. 2059
bearbeitet: V. Schmitt Mai 2023	Karlsruhe, den 09.05.2023	Zeichnung / Plan Nr.
gezeichnet: L. Antunes Mai 2023		1-1-05-1 E
geprüft: M. Leuze 09.05.2023	Der Planverfasser	Art - Gewerk - Lfd. Nr. - Index - Stand