

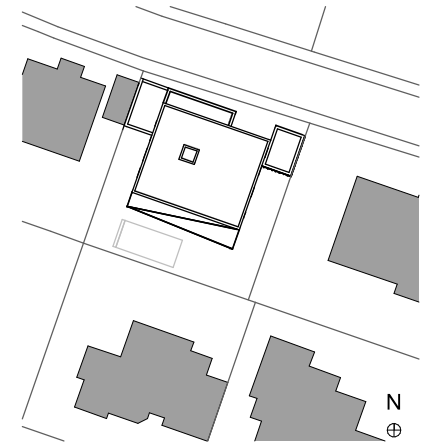


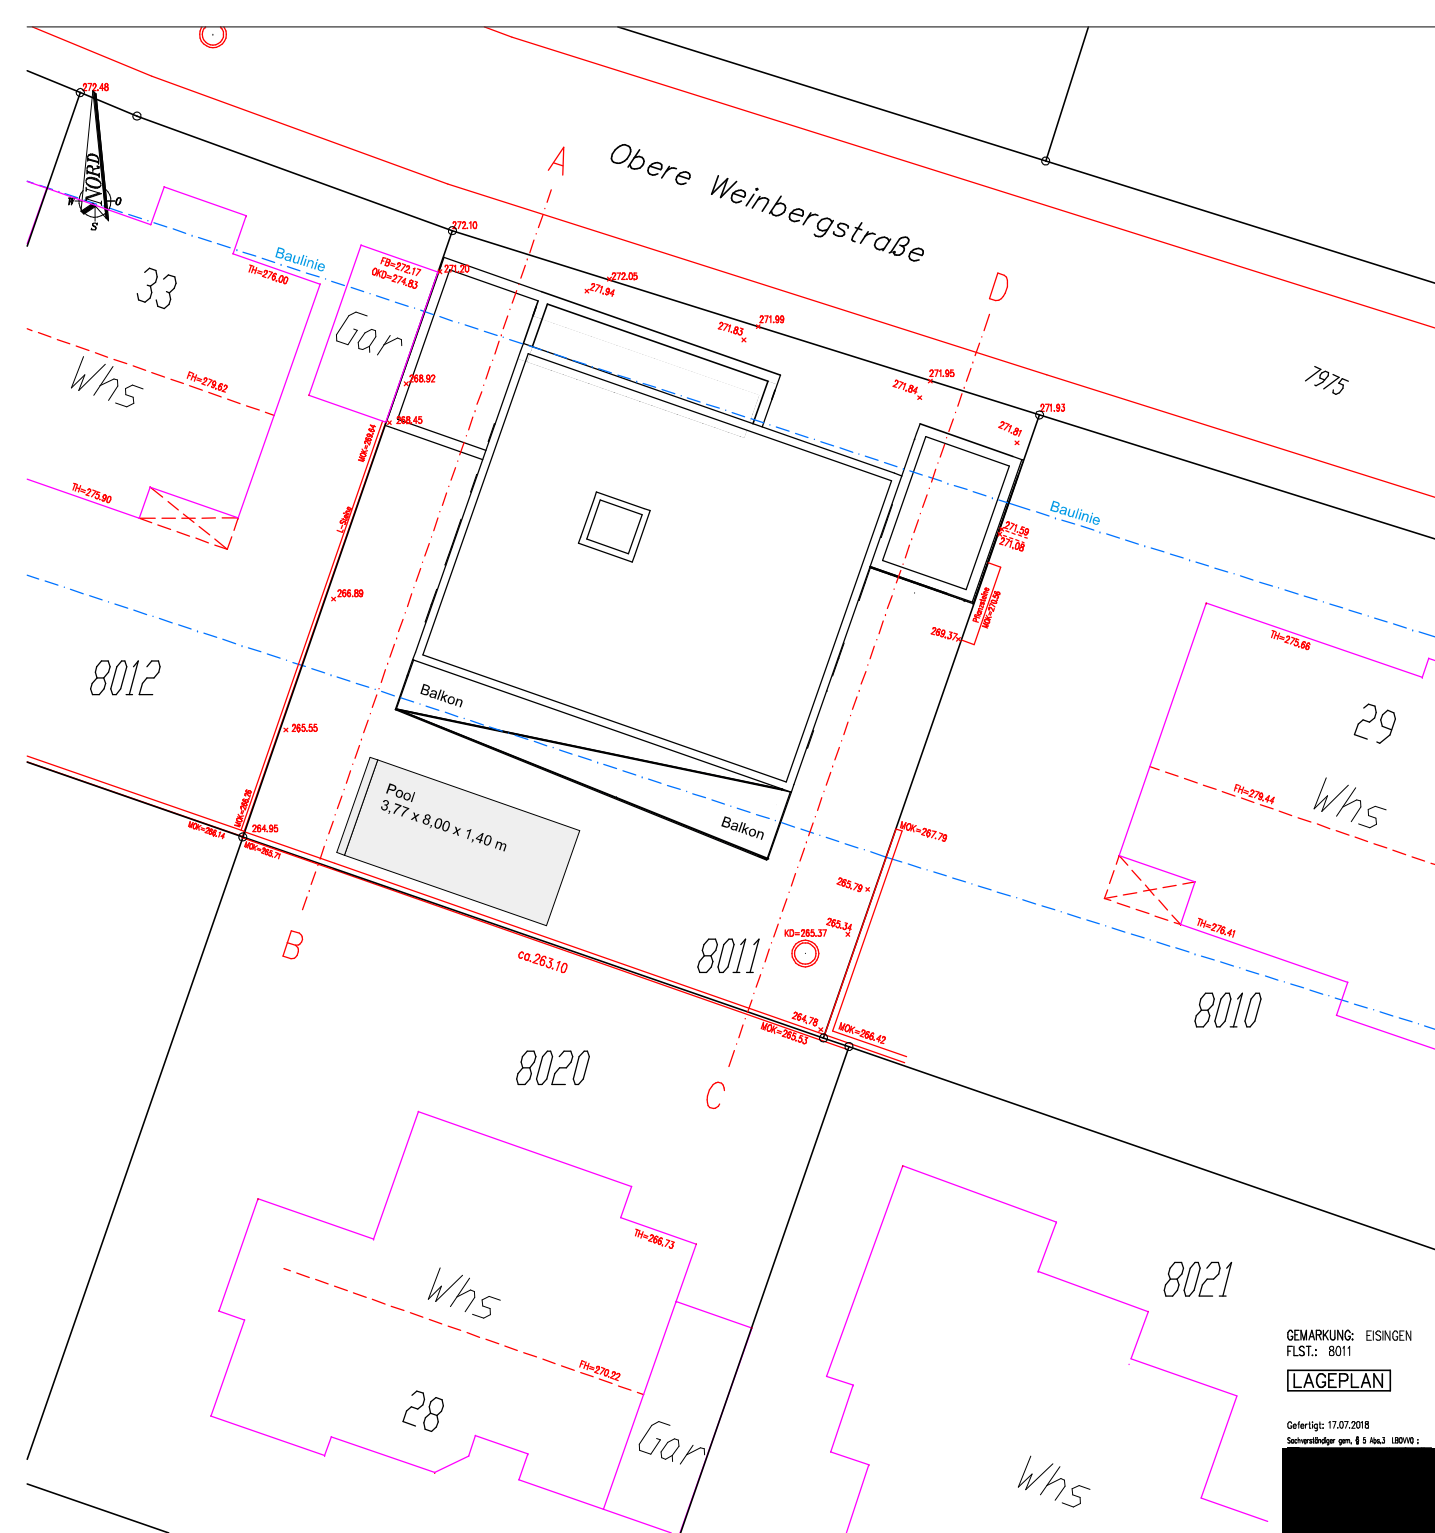


Umbaustatus:

Projekt: Neubau Einfamilienhaus mit Garage
Obere Weinbergstr. 31, 75239 Eisingen

Gemarkung Eisingen
Obere Weinbergstr. 31
FLST.: 8011

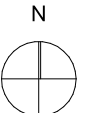

Planinhalt: Lageplan	Planenc: 01
Planungsphase: Baurechtliche Überprüfung Nachtrag Oktober 2022	Maßstab: 1:200
Projektnr.: 2019-02	Format: A3
Gerz, Datum: 12.10.2022	


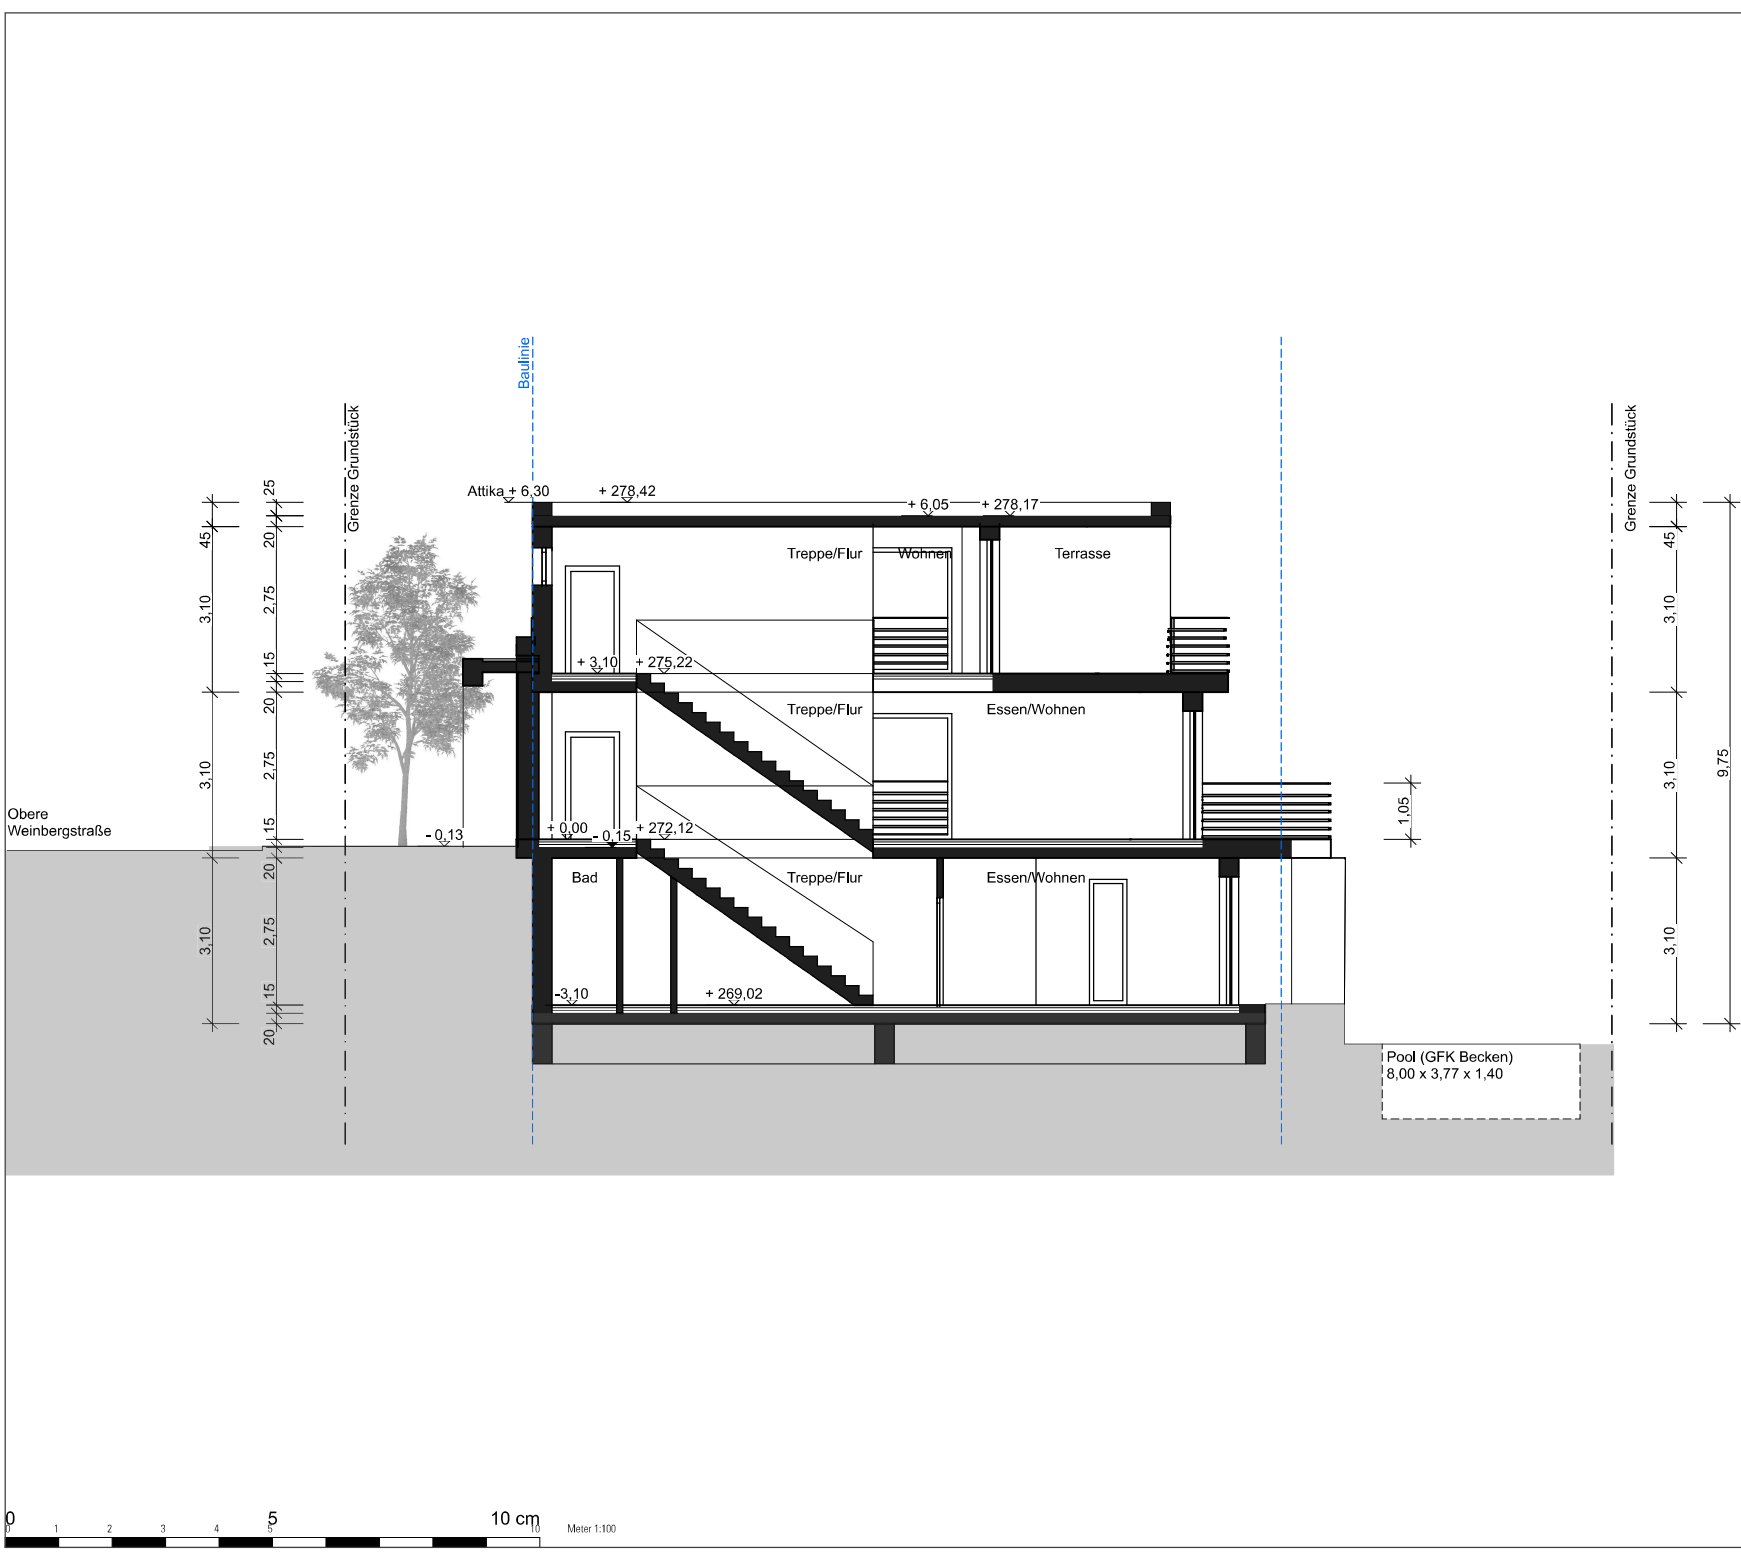


Umbaustatus:

Projekt: Neubau Einfamilienhaus mit Garage
Obere Weinbergstr. 31 , 75239 Eisingen


Gemarkung Eisingen
Obere Weinbergstr. 31
FLST.: 8011

Planinhalt: Schnitt	Planenc: 07	
Planungsphase: Baurechtliche Überprüfung Nachtrag Oktober 2022	Maßstab: 1:100	
Projektnr.: 2019-02	Format: A3	Gez. Datum: 12,10,2022

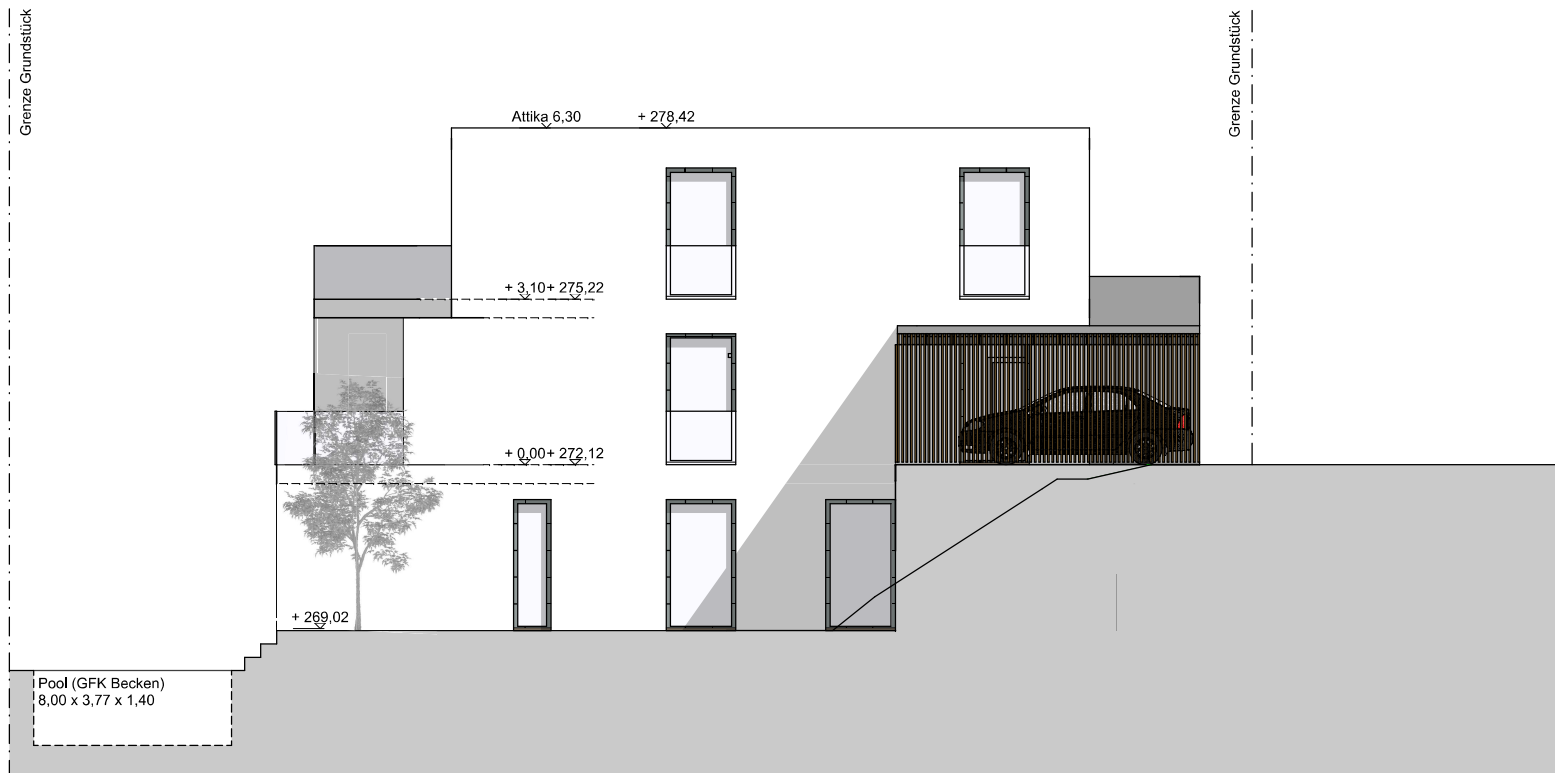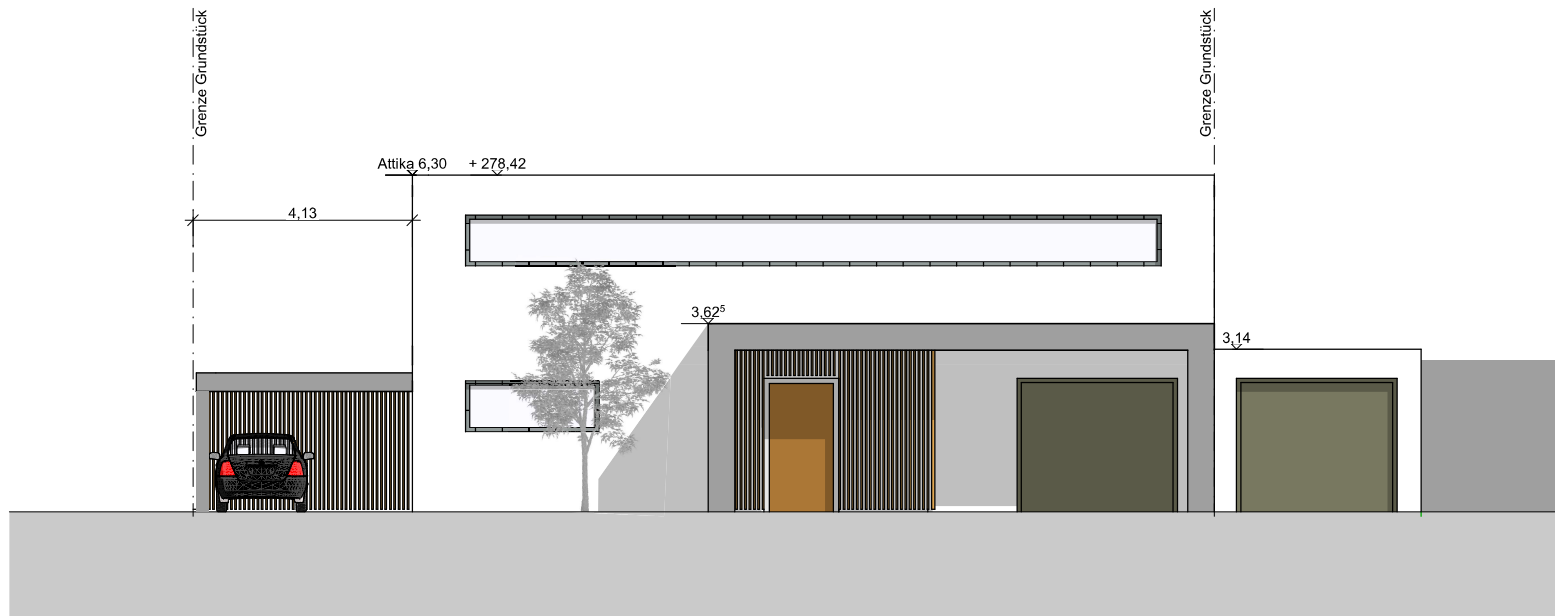

Pool (GFK Becken)
8,00 x 3,77 x 1,40

0 1 2 3 4 5 10 cm
Meter 1:100

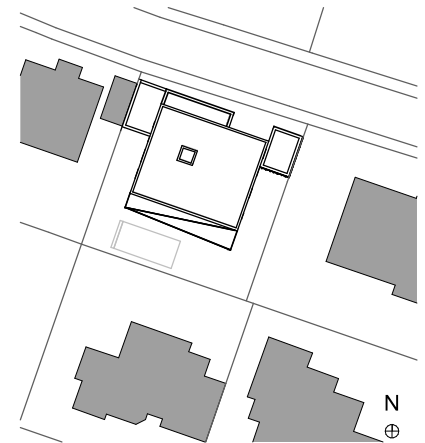

Umbaustatus:

Projekt: Neubau Einfamilienhaus mit Garage
Obere Weinbergstr. 31 , 75239 Eisingen

Gemarkung Eisingen
Obere Weinbergstr. 31
FLST.: 8011

Planinhalt: Ansicht Nord
Ansicht Ost

Planenc: 05




Planungsphase: Baurechtliche Überprüfung
Nachtrag Oktober 2022

Maßstab: 1:100

Projektrn: 2019-02

Format: A3

Gez, Datum: 12,10,2022

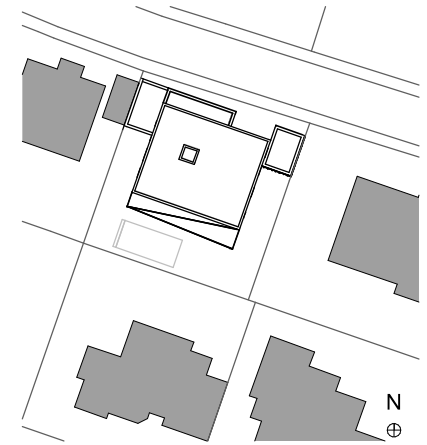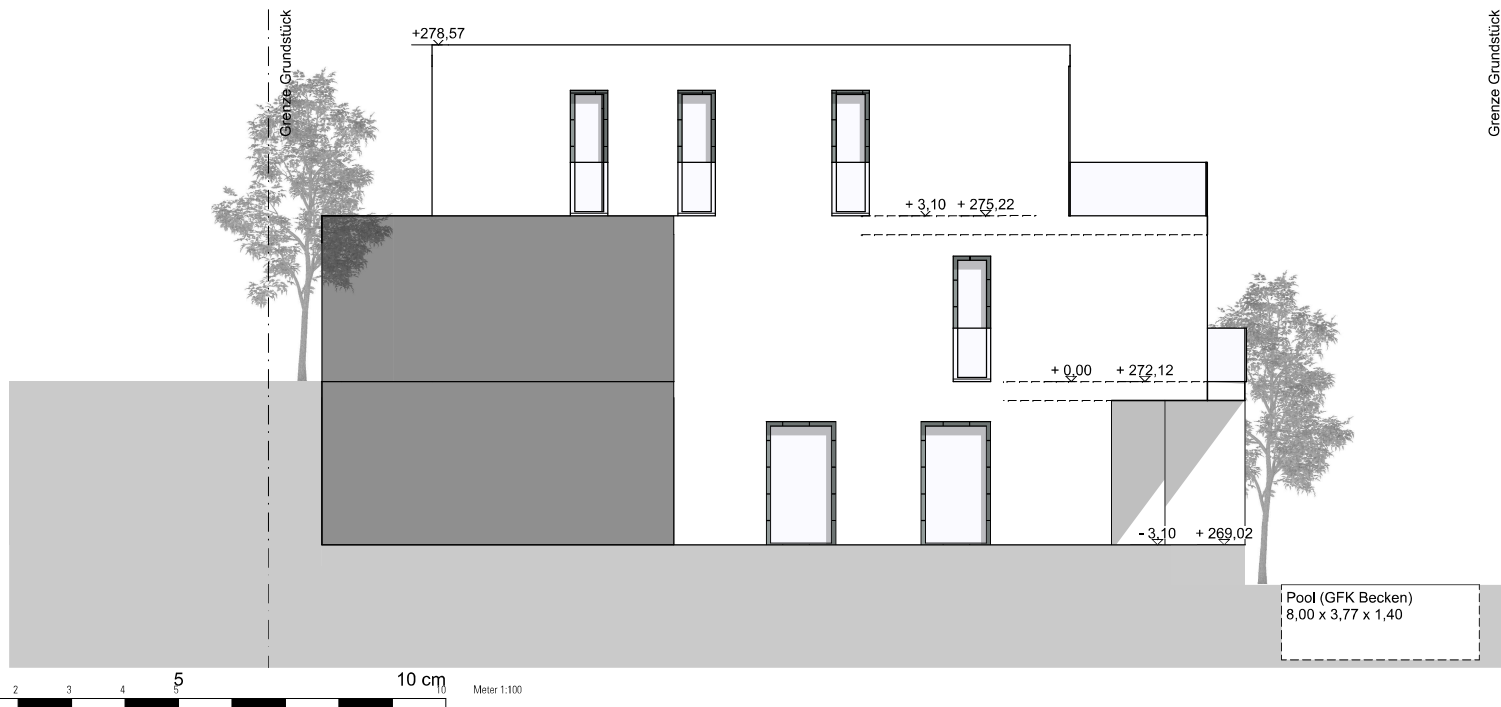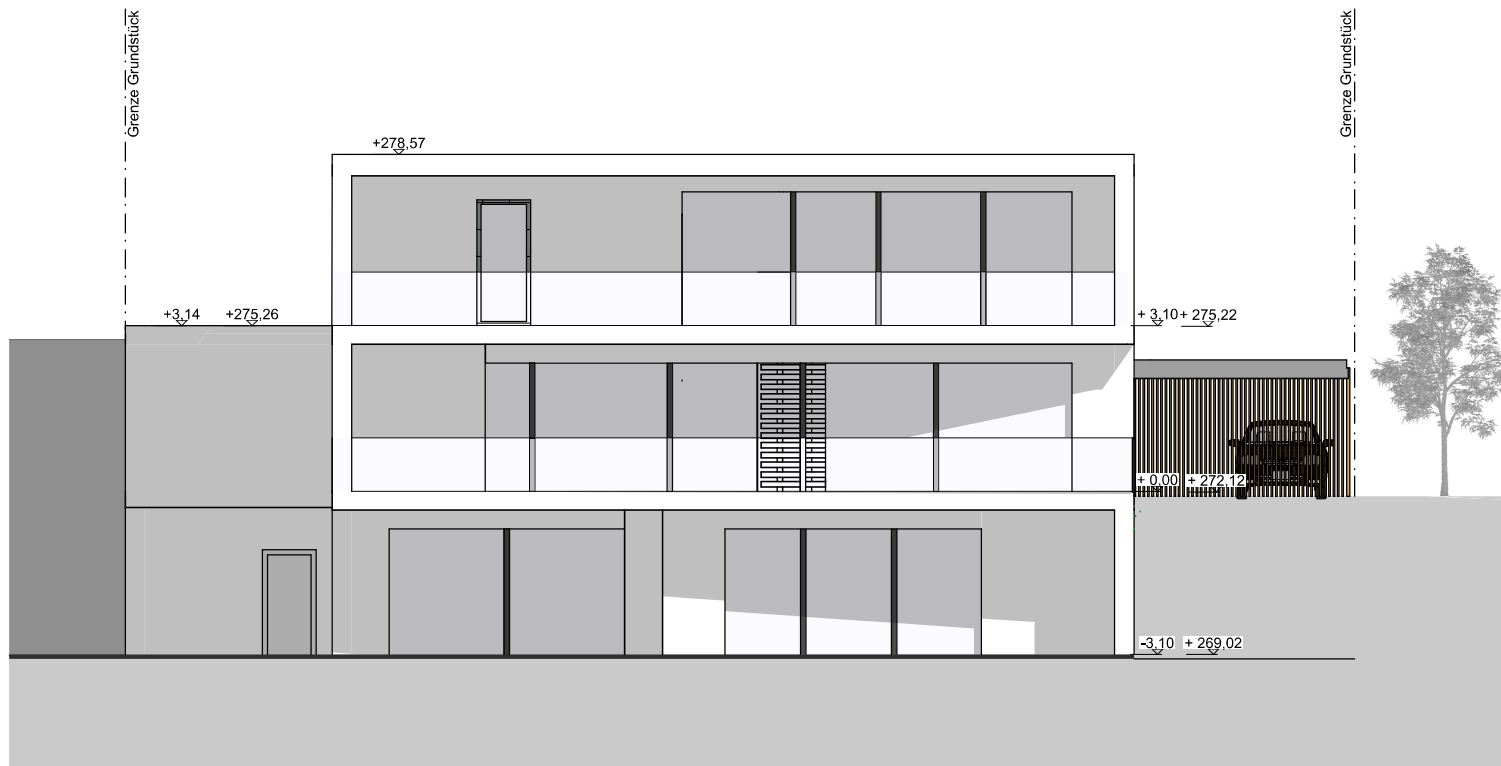

Umbaustatus:

Projekt: Neubau Einfamilienhaus mit Garage
Obere Weinbergstr. 31 , 75239 Eisingen

Gemarkung Eisingen
Obere Weinbergstr. 31
FLST.: 8011

Planinhalt: Ansicht Süd
Ansicht West

Planenc: 06

Planungsphase: Baurechtliche Überprüfung
Nachtrag Oktober 2022

Maßstab: 1:100

Projektnr.: 2019-02

Format: A3

Gez. Datum: 12.10.2022