

Gemeinde Eisingen

Maßstab: 1:500


Datum: 09.05.2023

Auszug aus der Liegenschaftskarte Flst. Nr. 7433, Weberstraße

Nur für den internen Gebrauch - nichtamtlicher Lageplan



7444

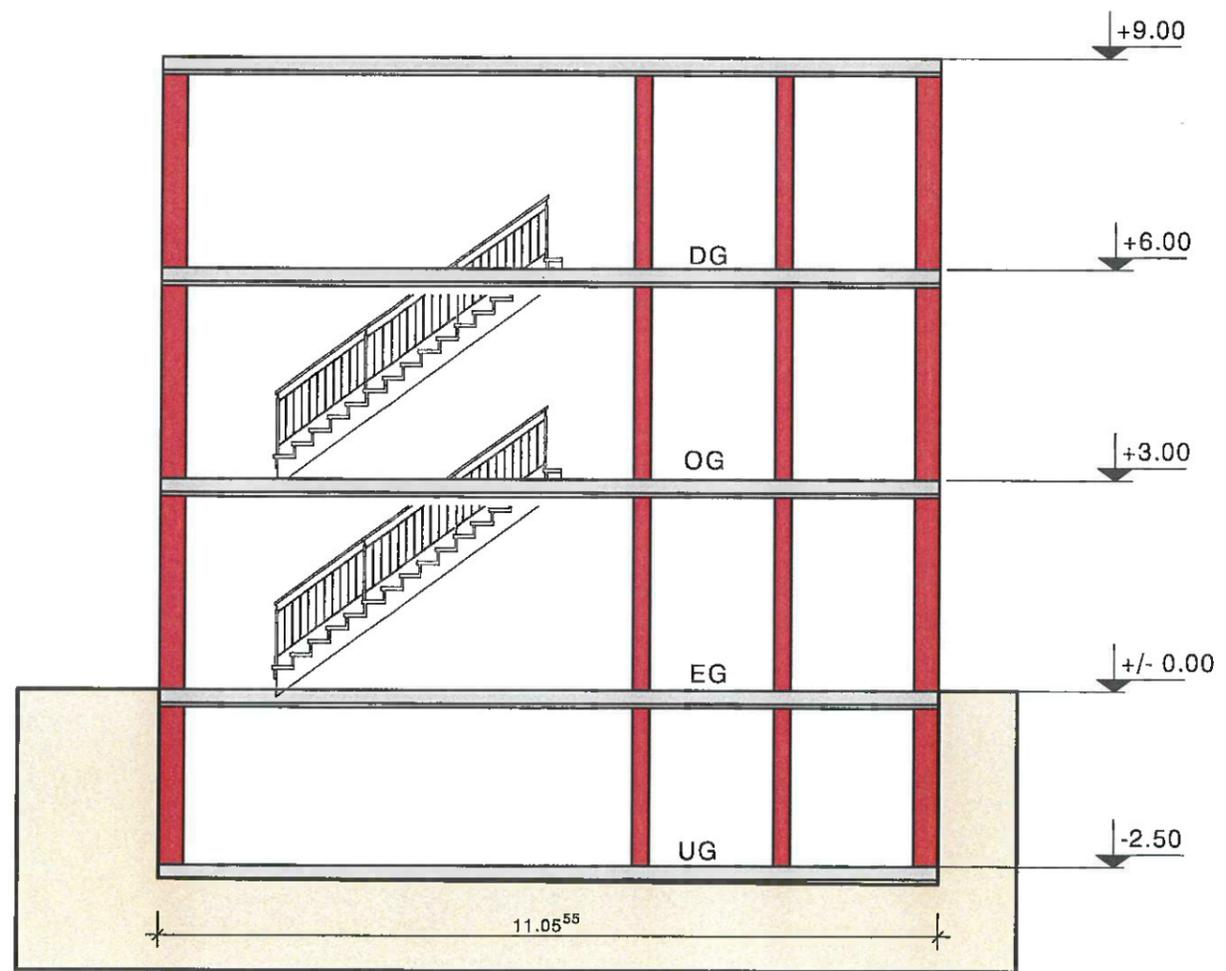

Schnitt - Skizze

[Redacted]		
Planung	Bauvoranfrage	M - 1 : 100
Projekt	Bebauungsvorschlag FISNr.: 7433 Weberstr. 23 75239 Eisingen	Schnitt Skizze
[Redacted]		
gez. HPW	geä.	Datum 26.05.2023
		Plan-Nr. bg01