

Landkreis Pforzheim
Gemeinde Eisingen
Flurstücke 5194
BV: 22292

LAGEPLAN

Zeichnerischer Teil zum Bauantrag (§4 LBOVVO)

Entwurf




Auszug aus dem Liegenschaftskataster
und Einzeichnungen nach §4 LBOVVO


Unterirdische Anlagen, wie Versorgungsleitungen usw.
sind nicht dargestellt, sie sind bei den zuständigen Stellen zu erheben.






Maßstab 1:500

17.03.2023


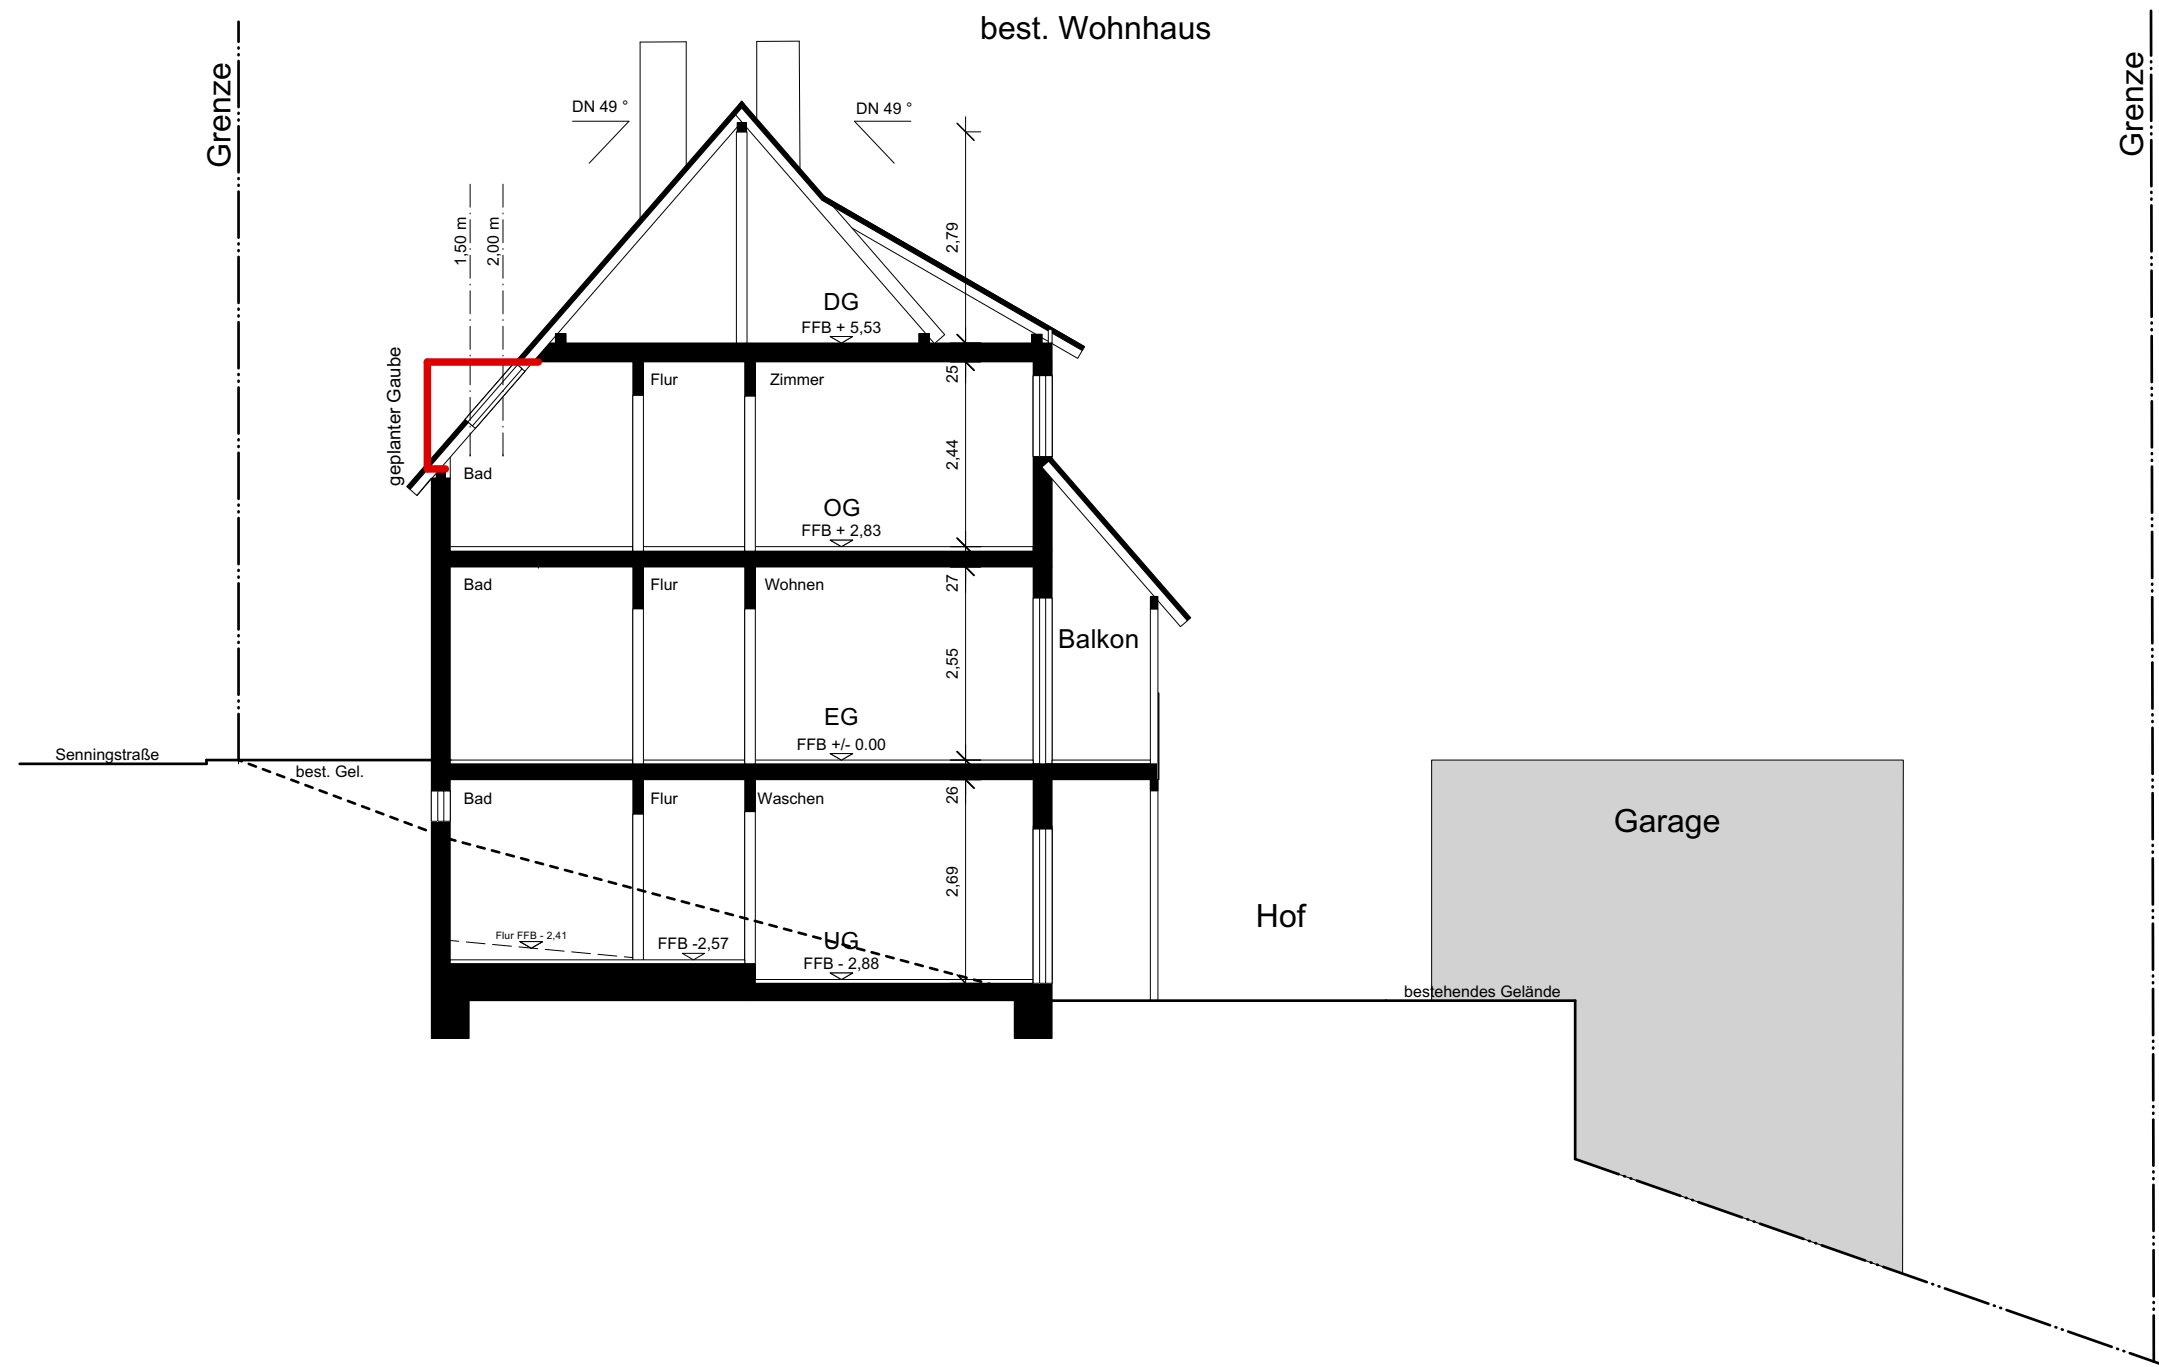


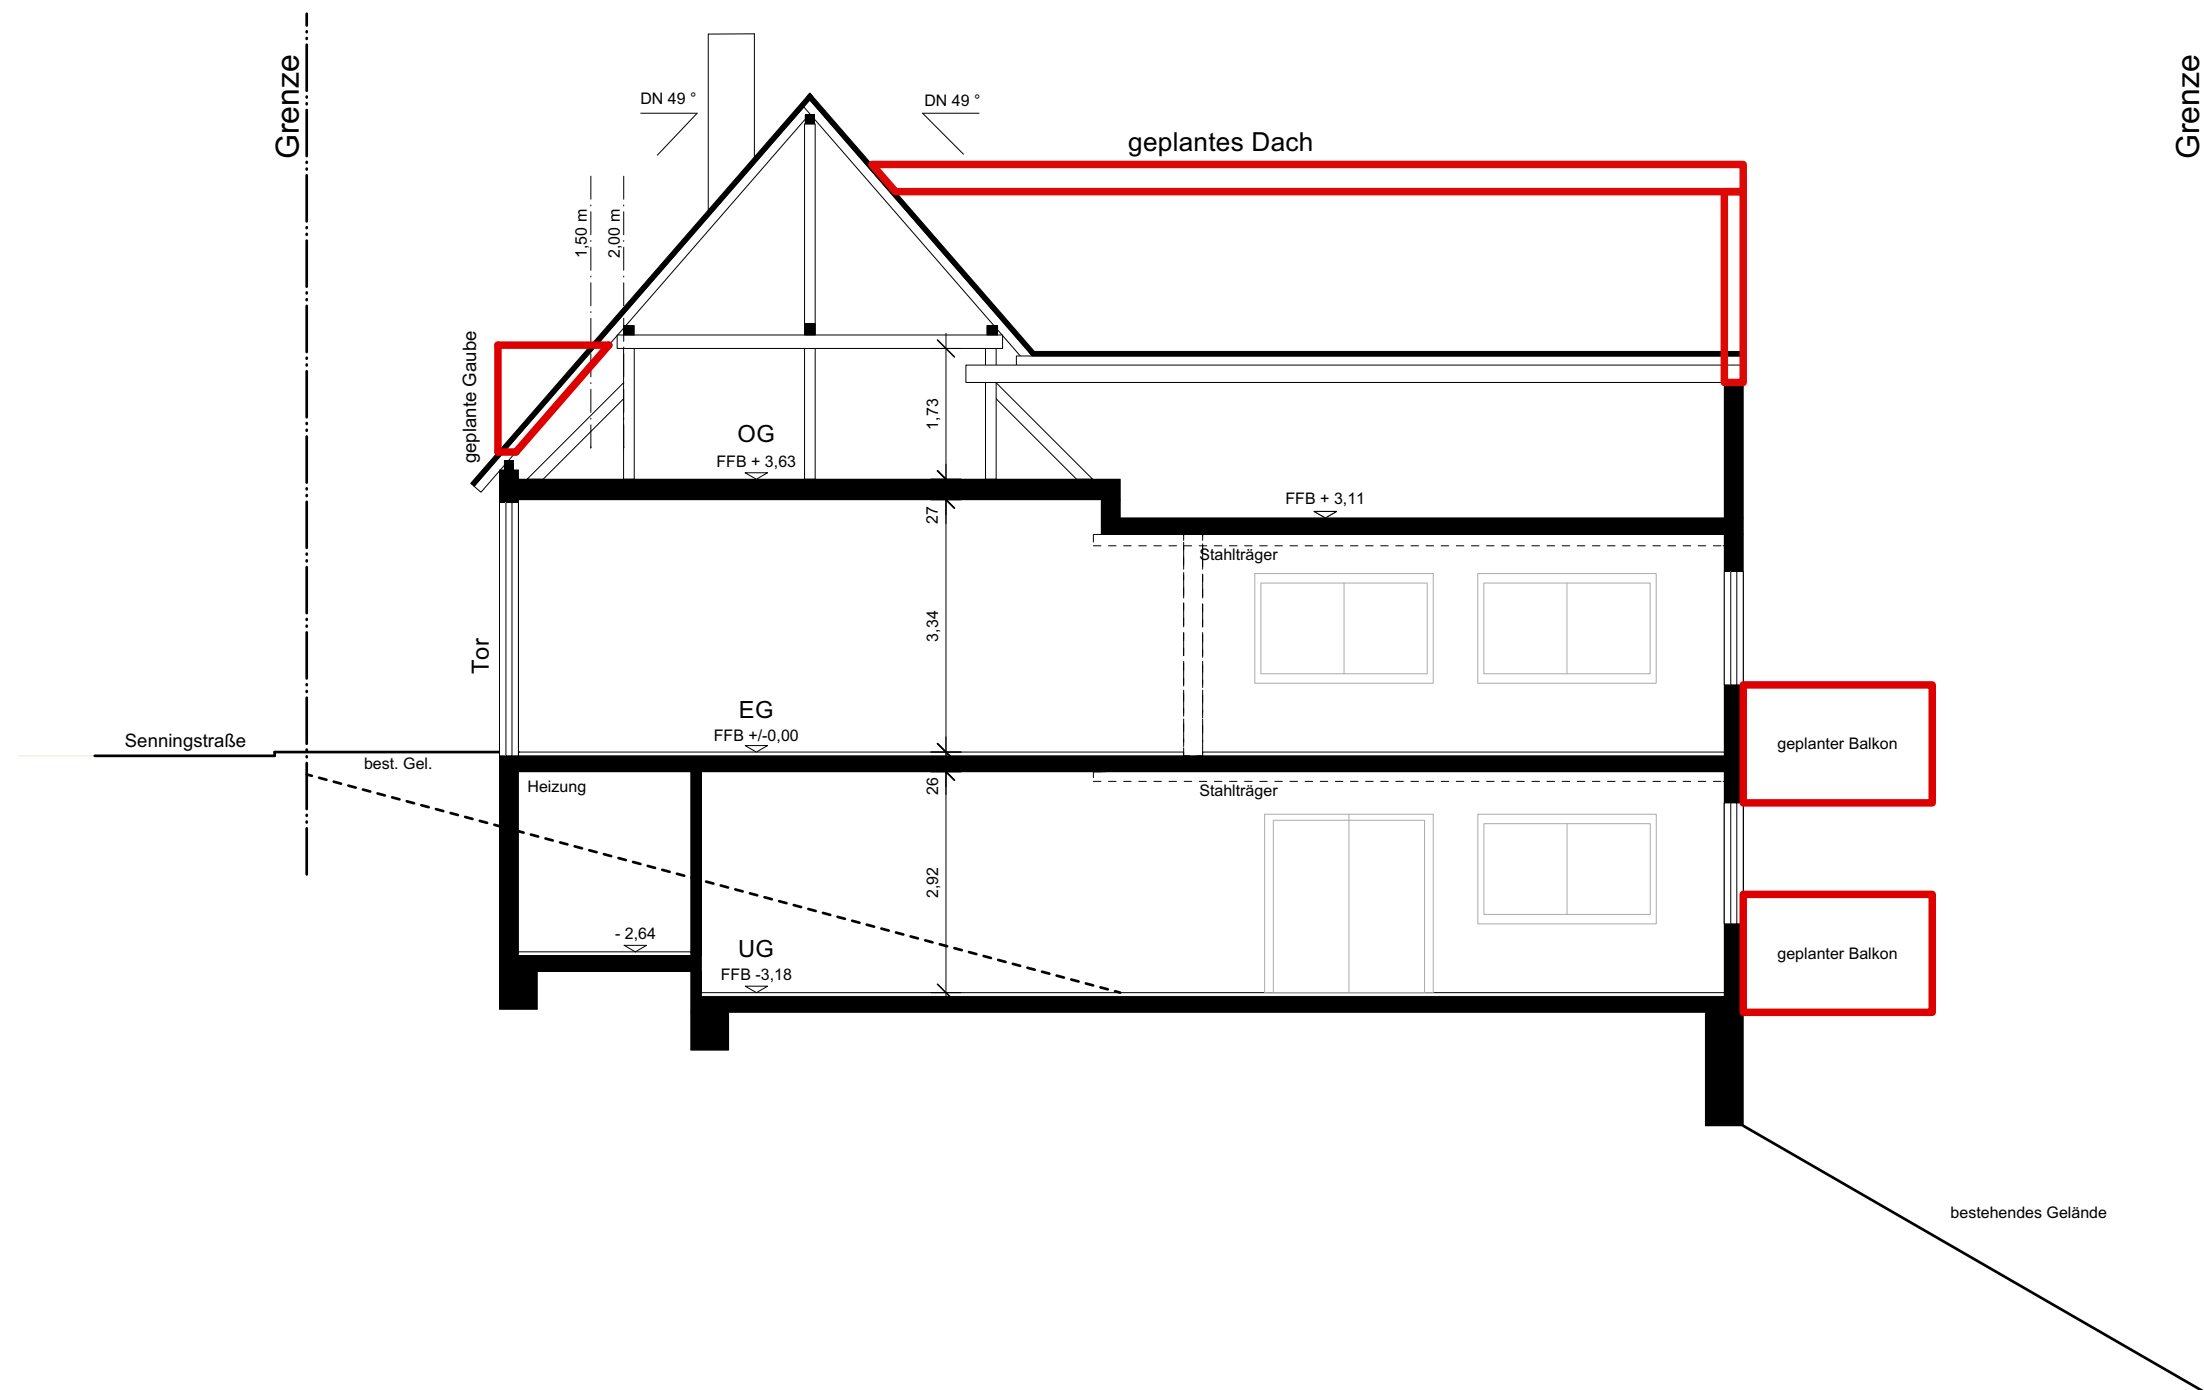


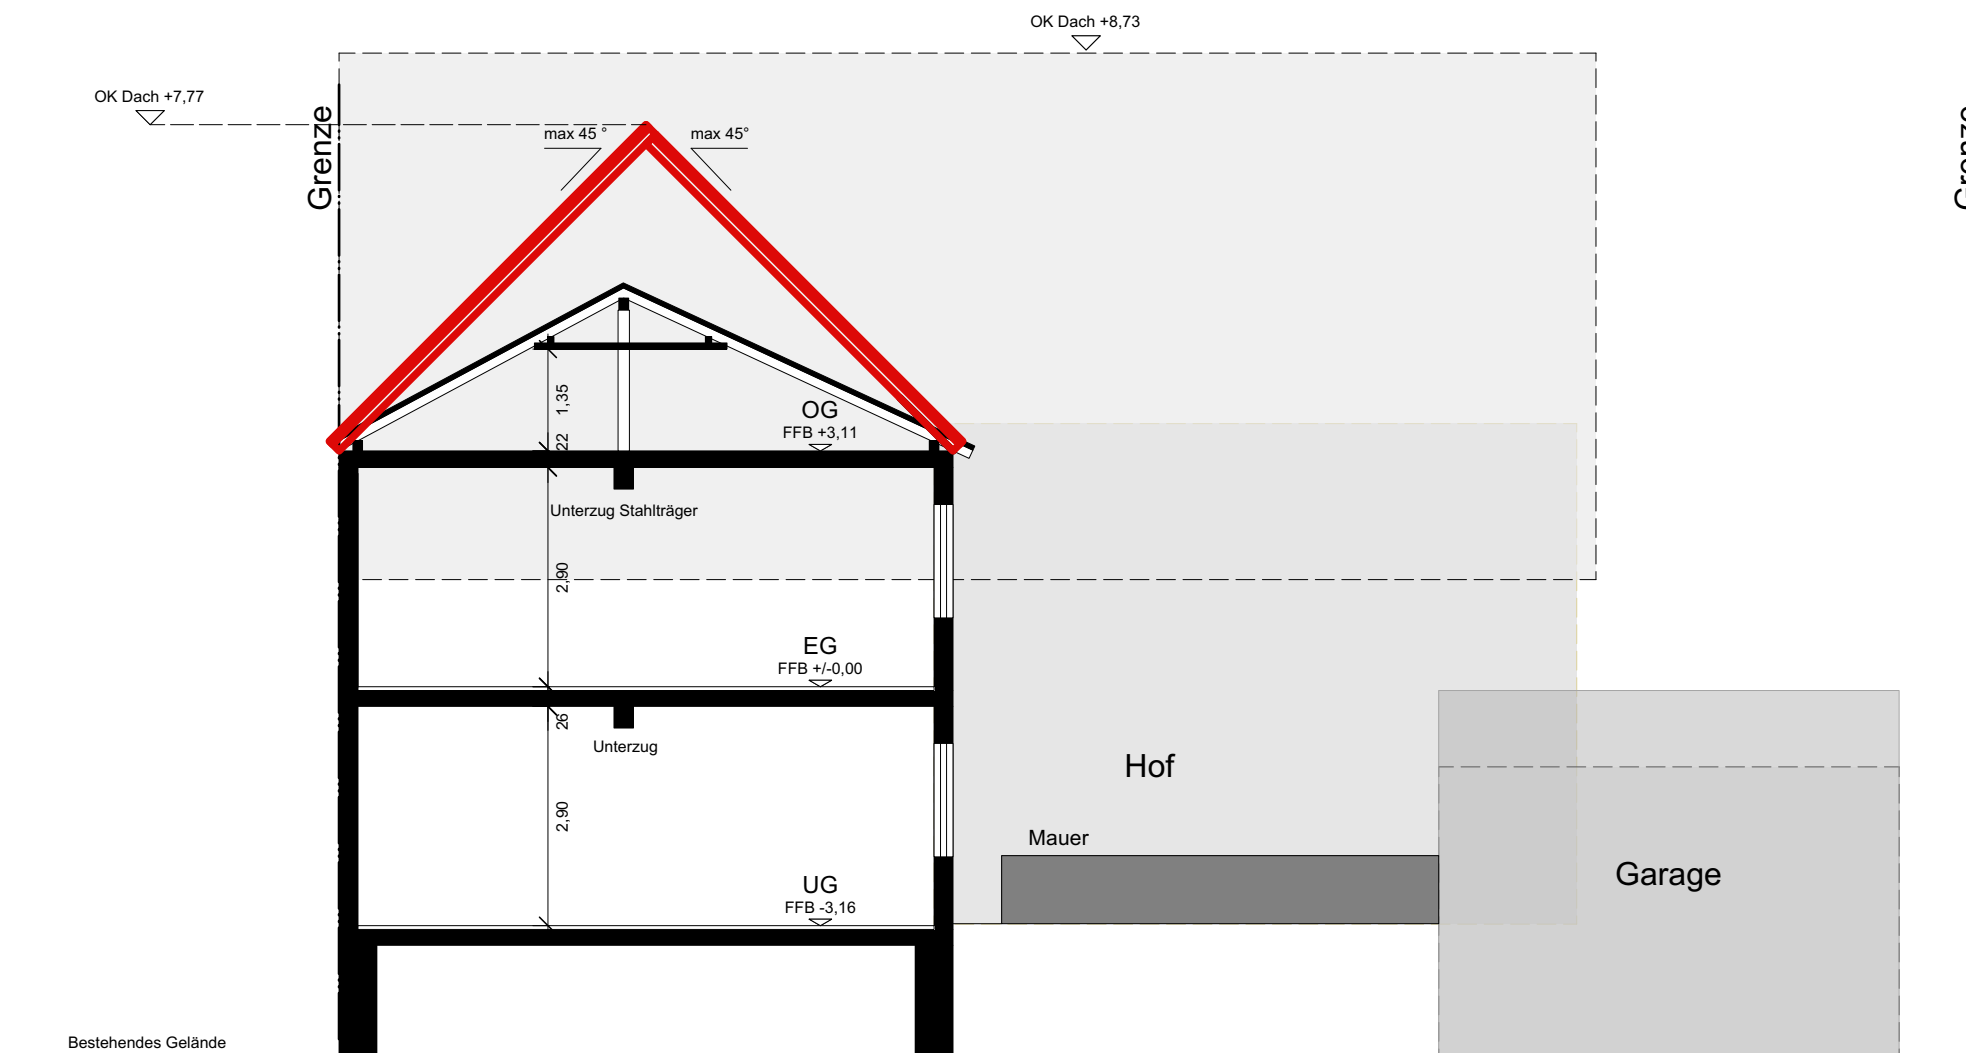


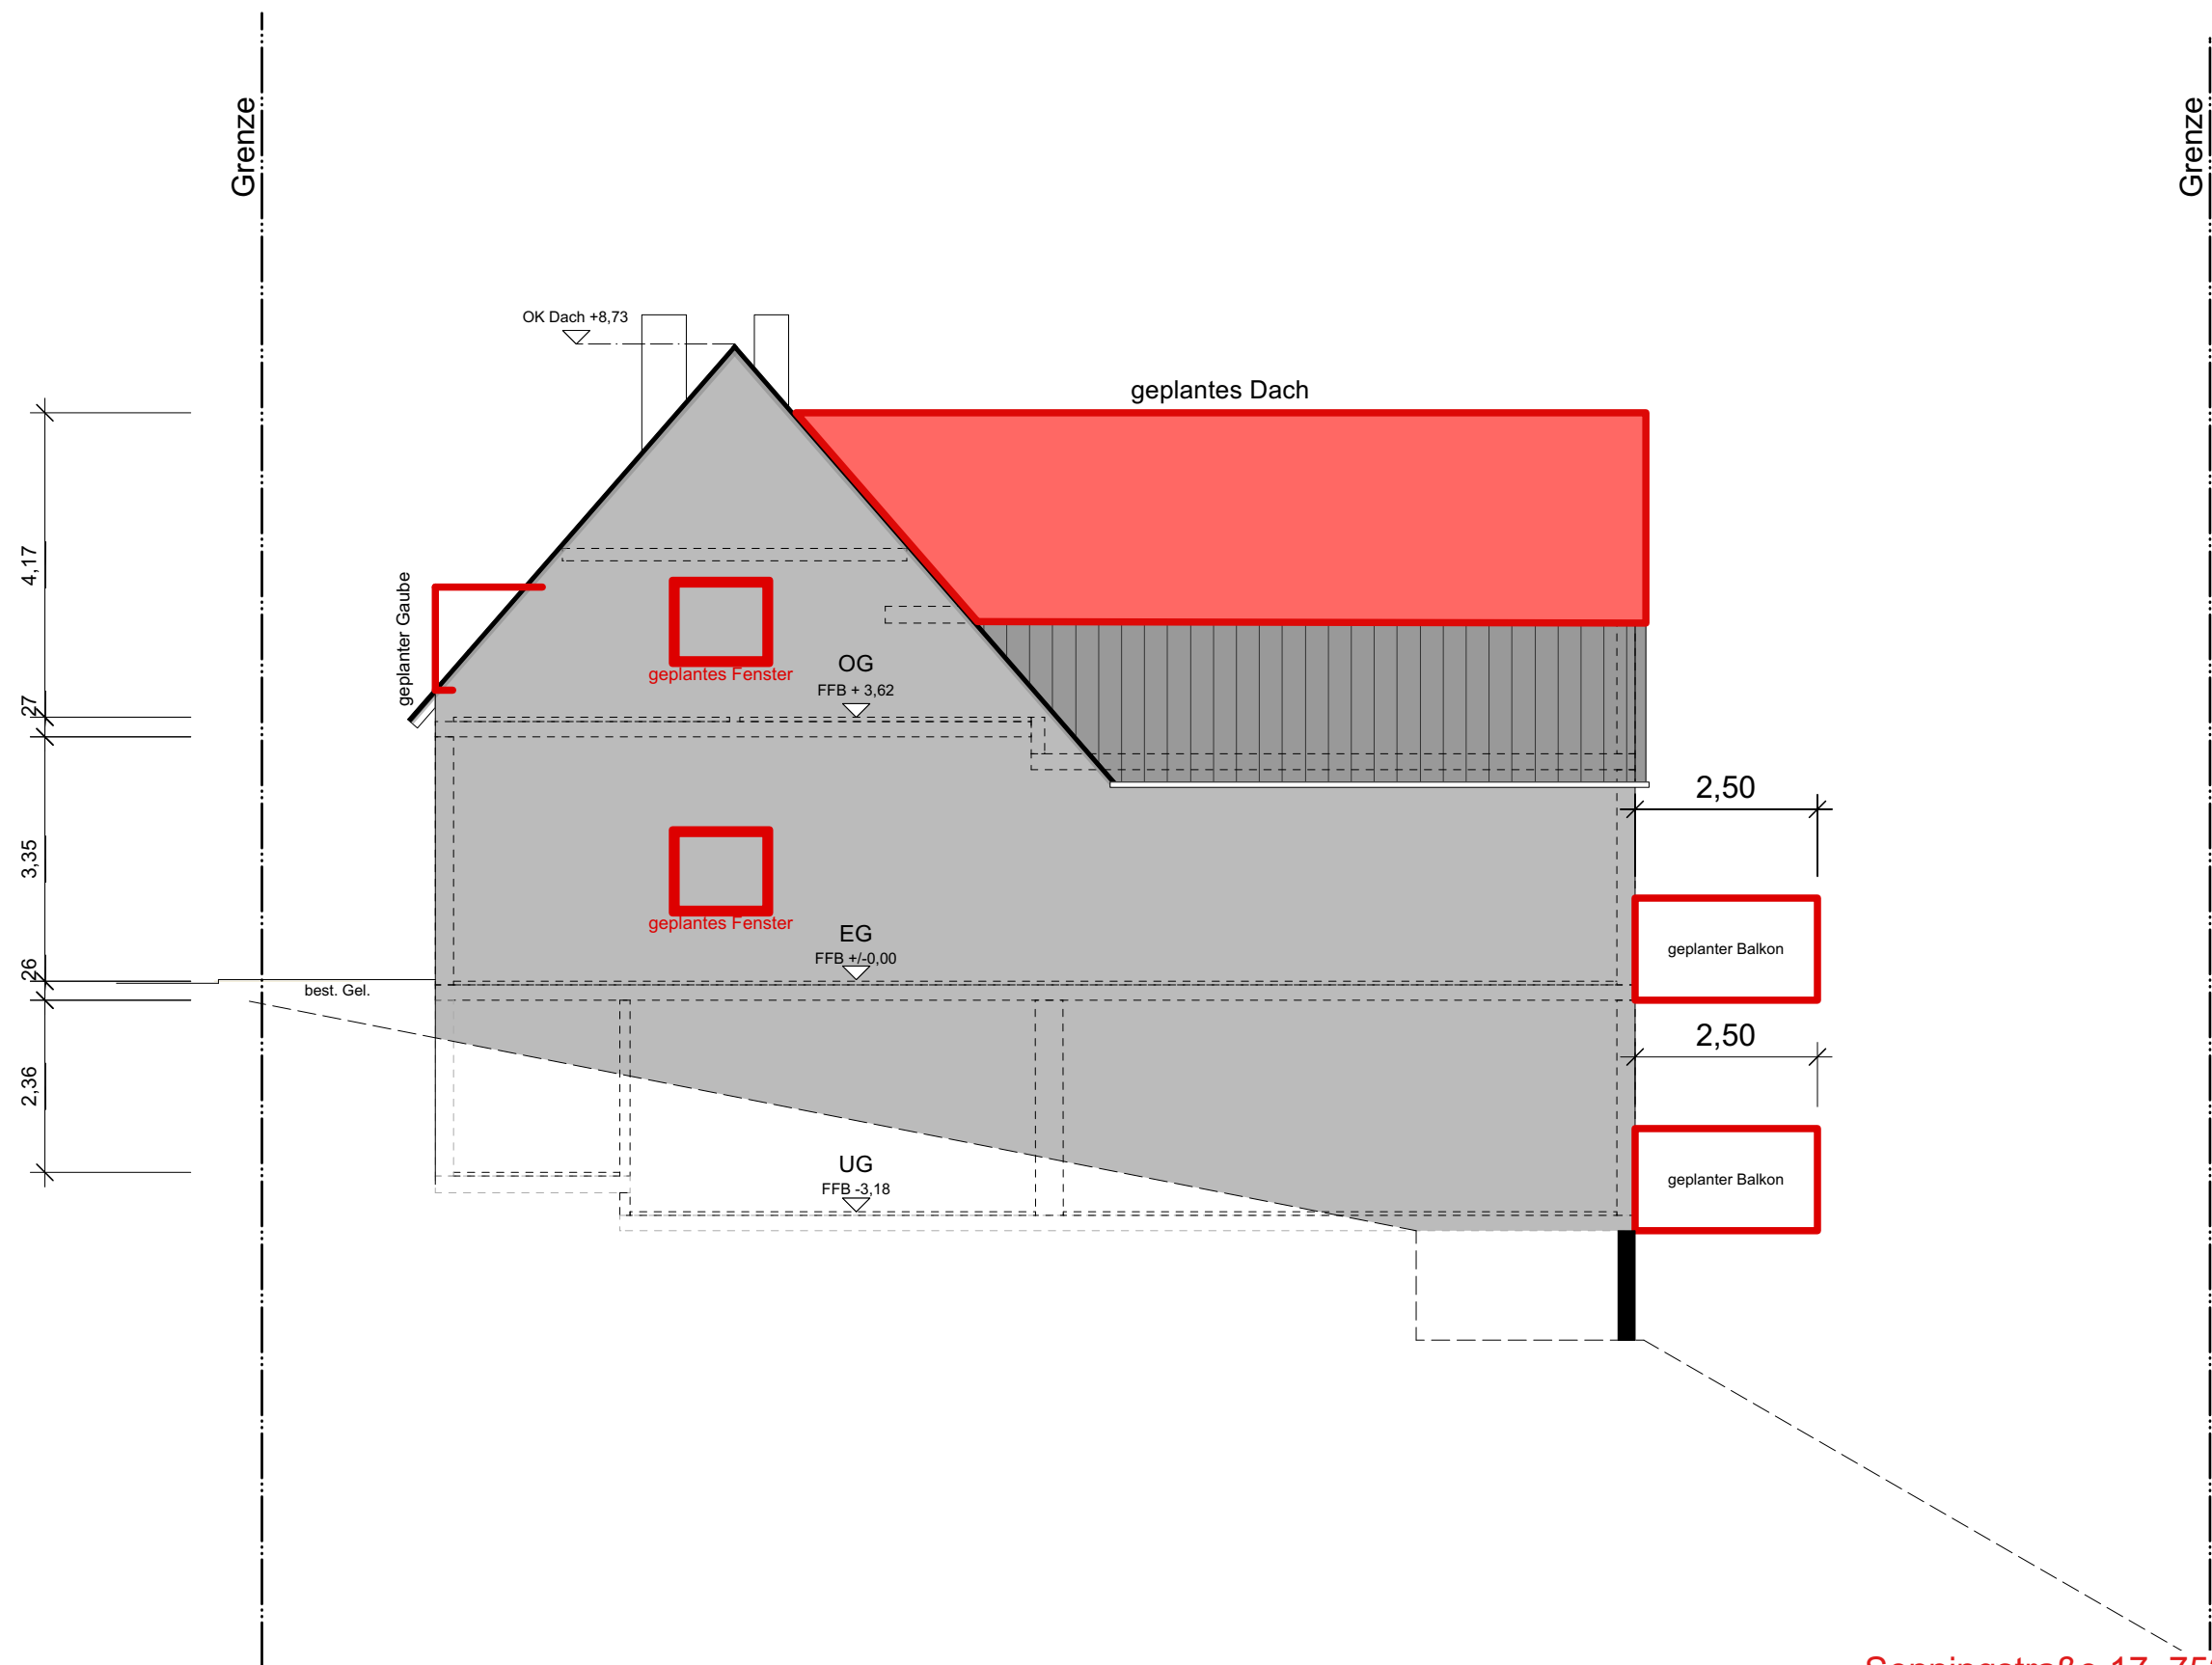 

Senningstraße 17, 75239 Eisingen
Nord/ West Ansicht

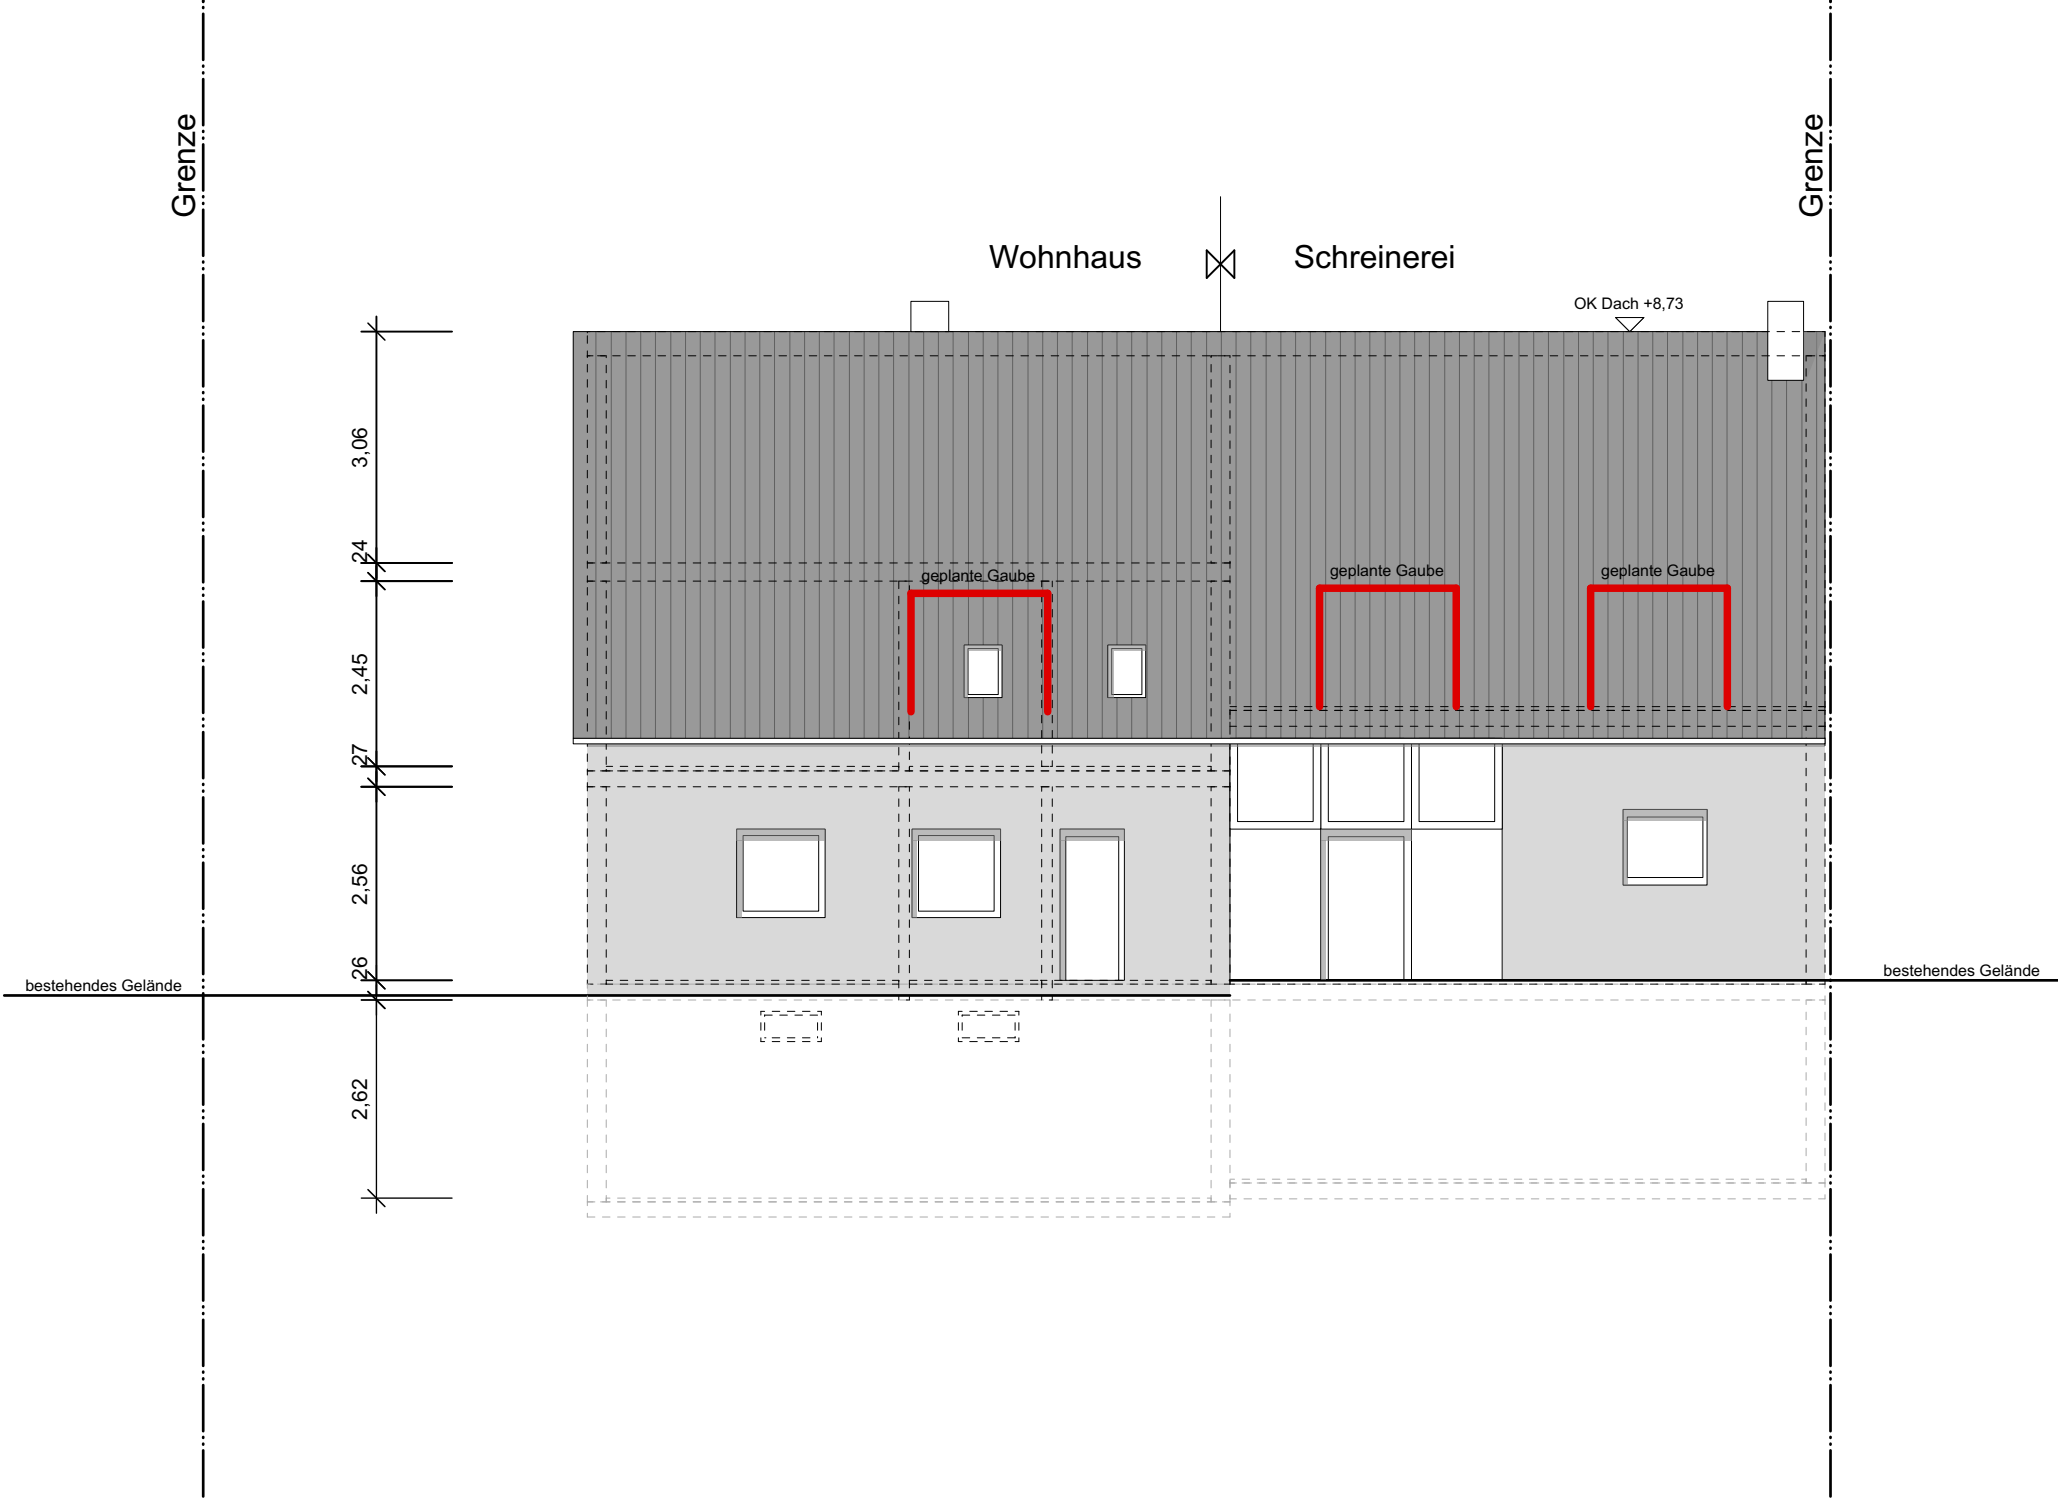 

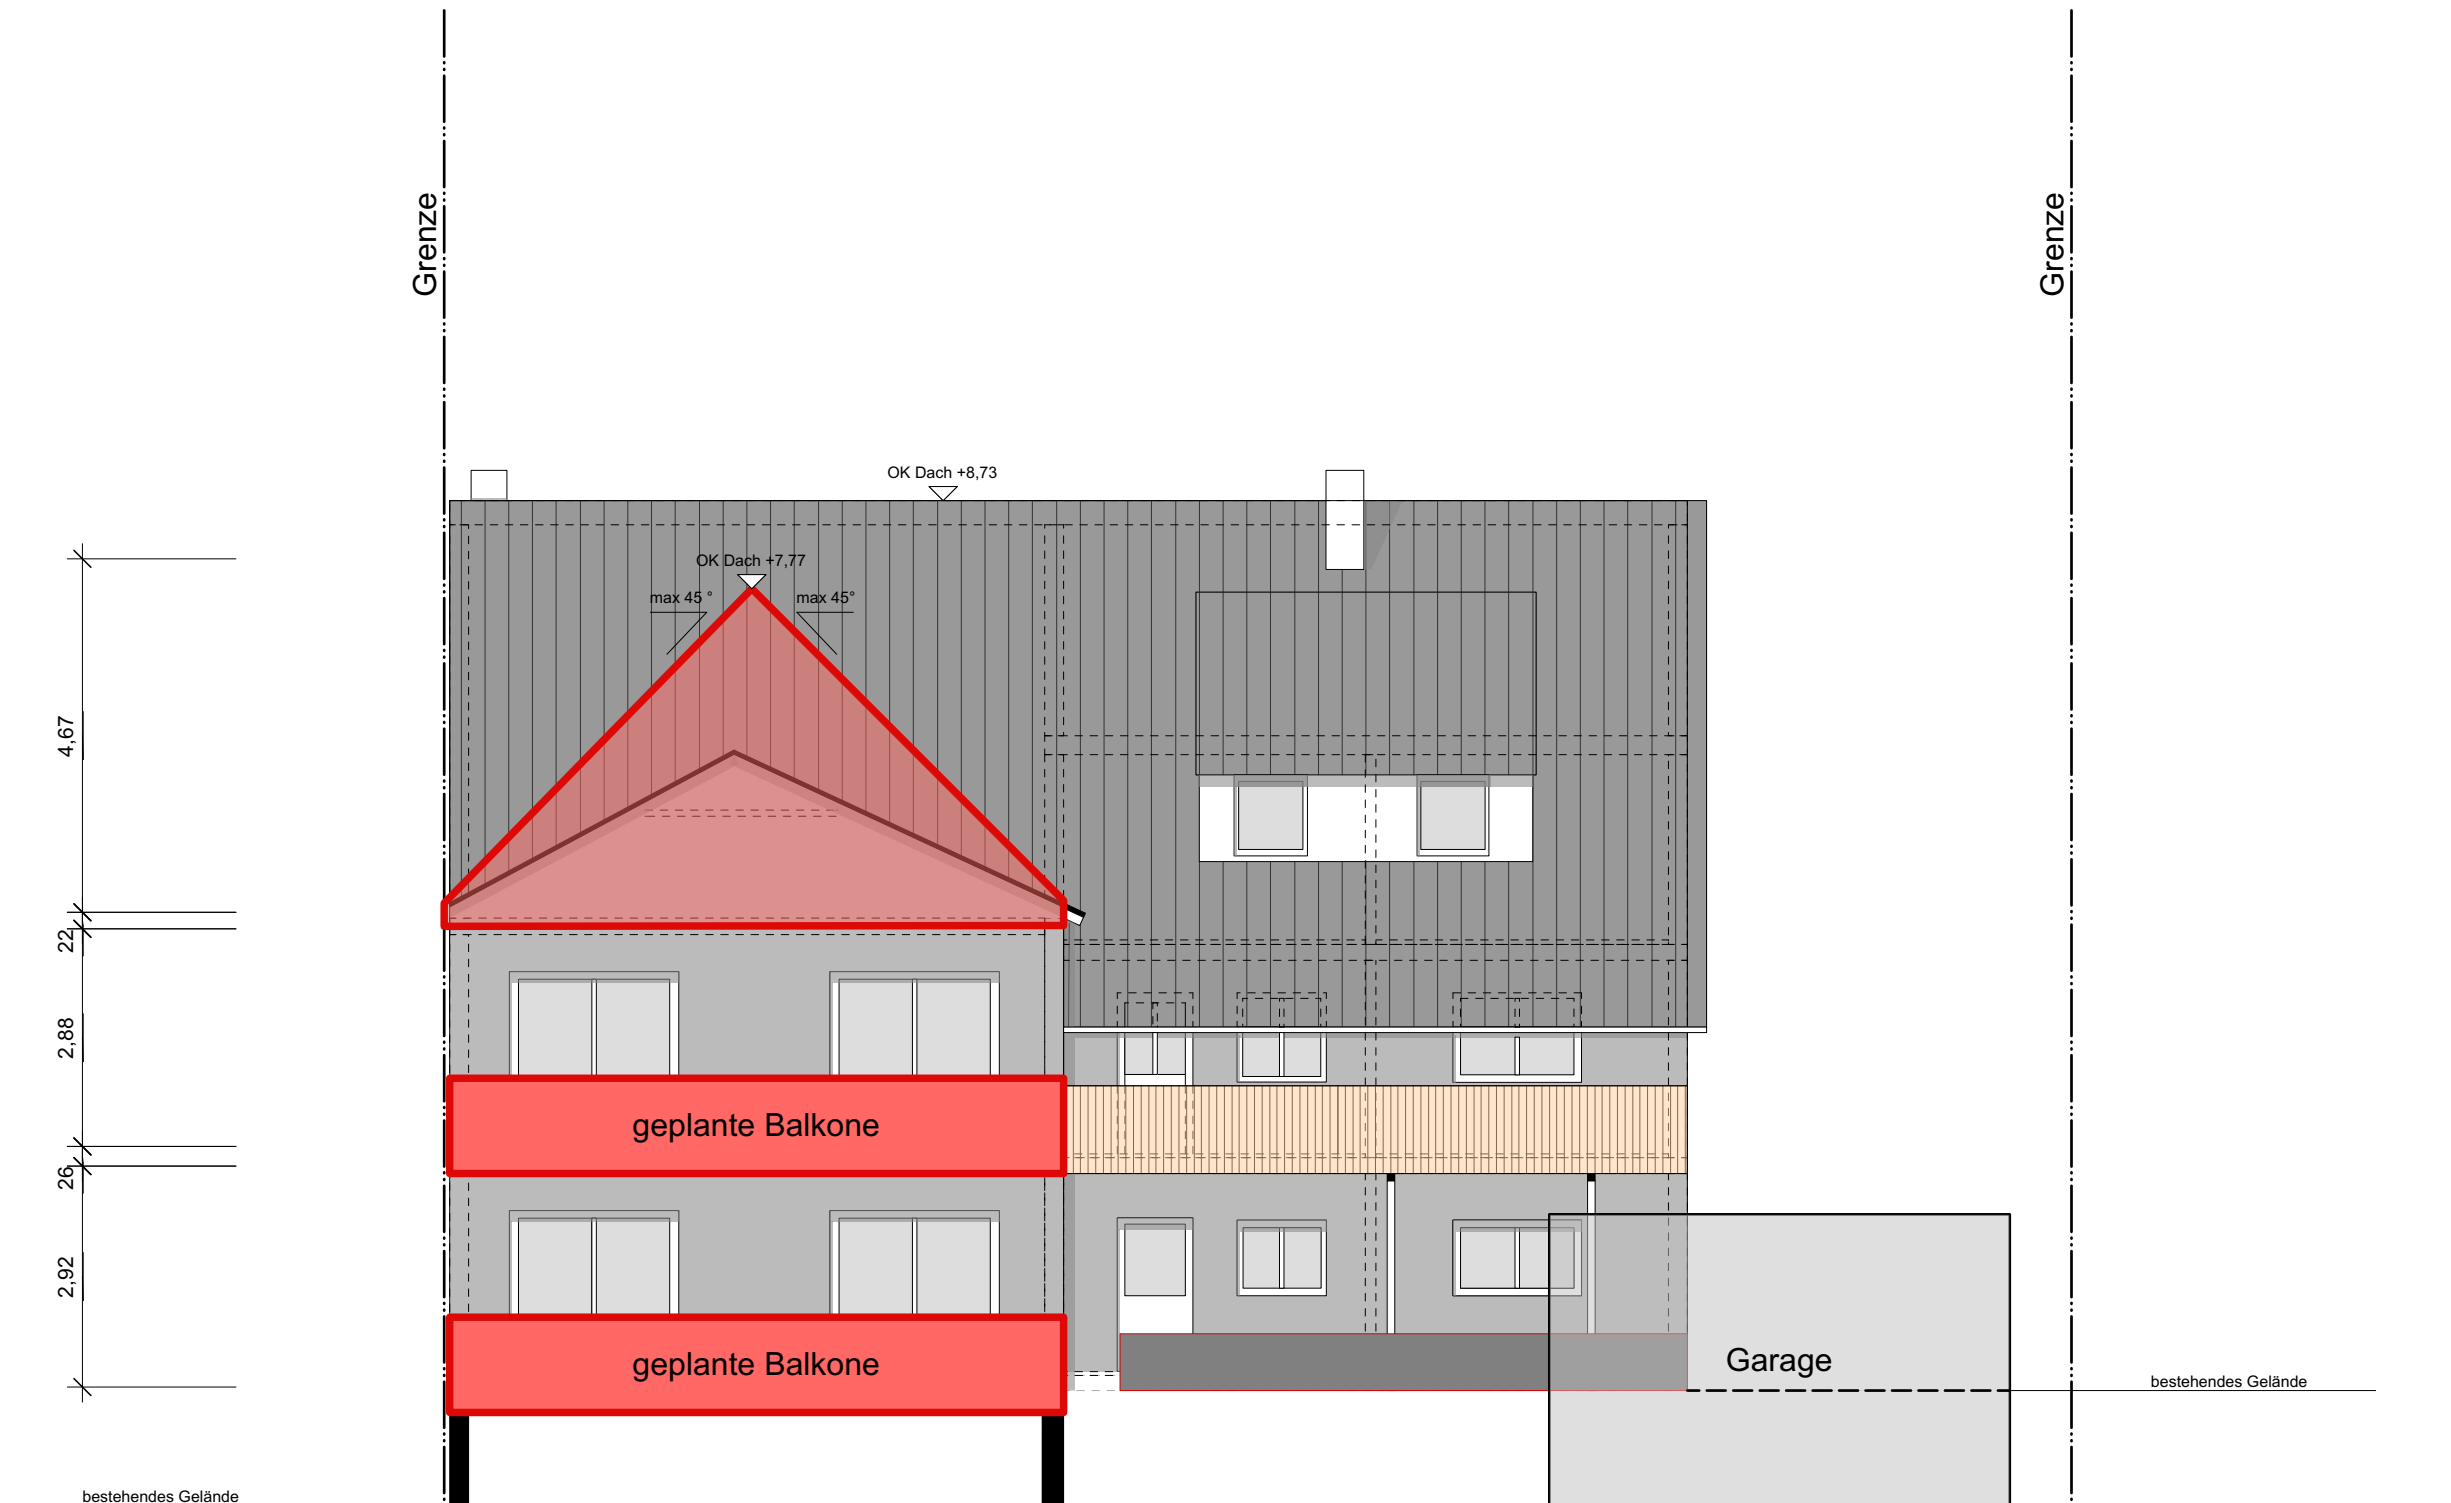

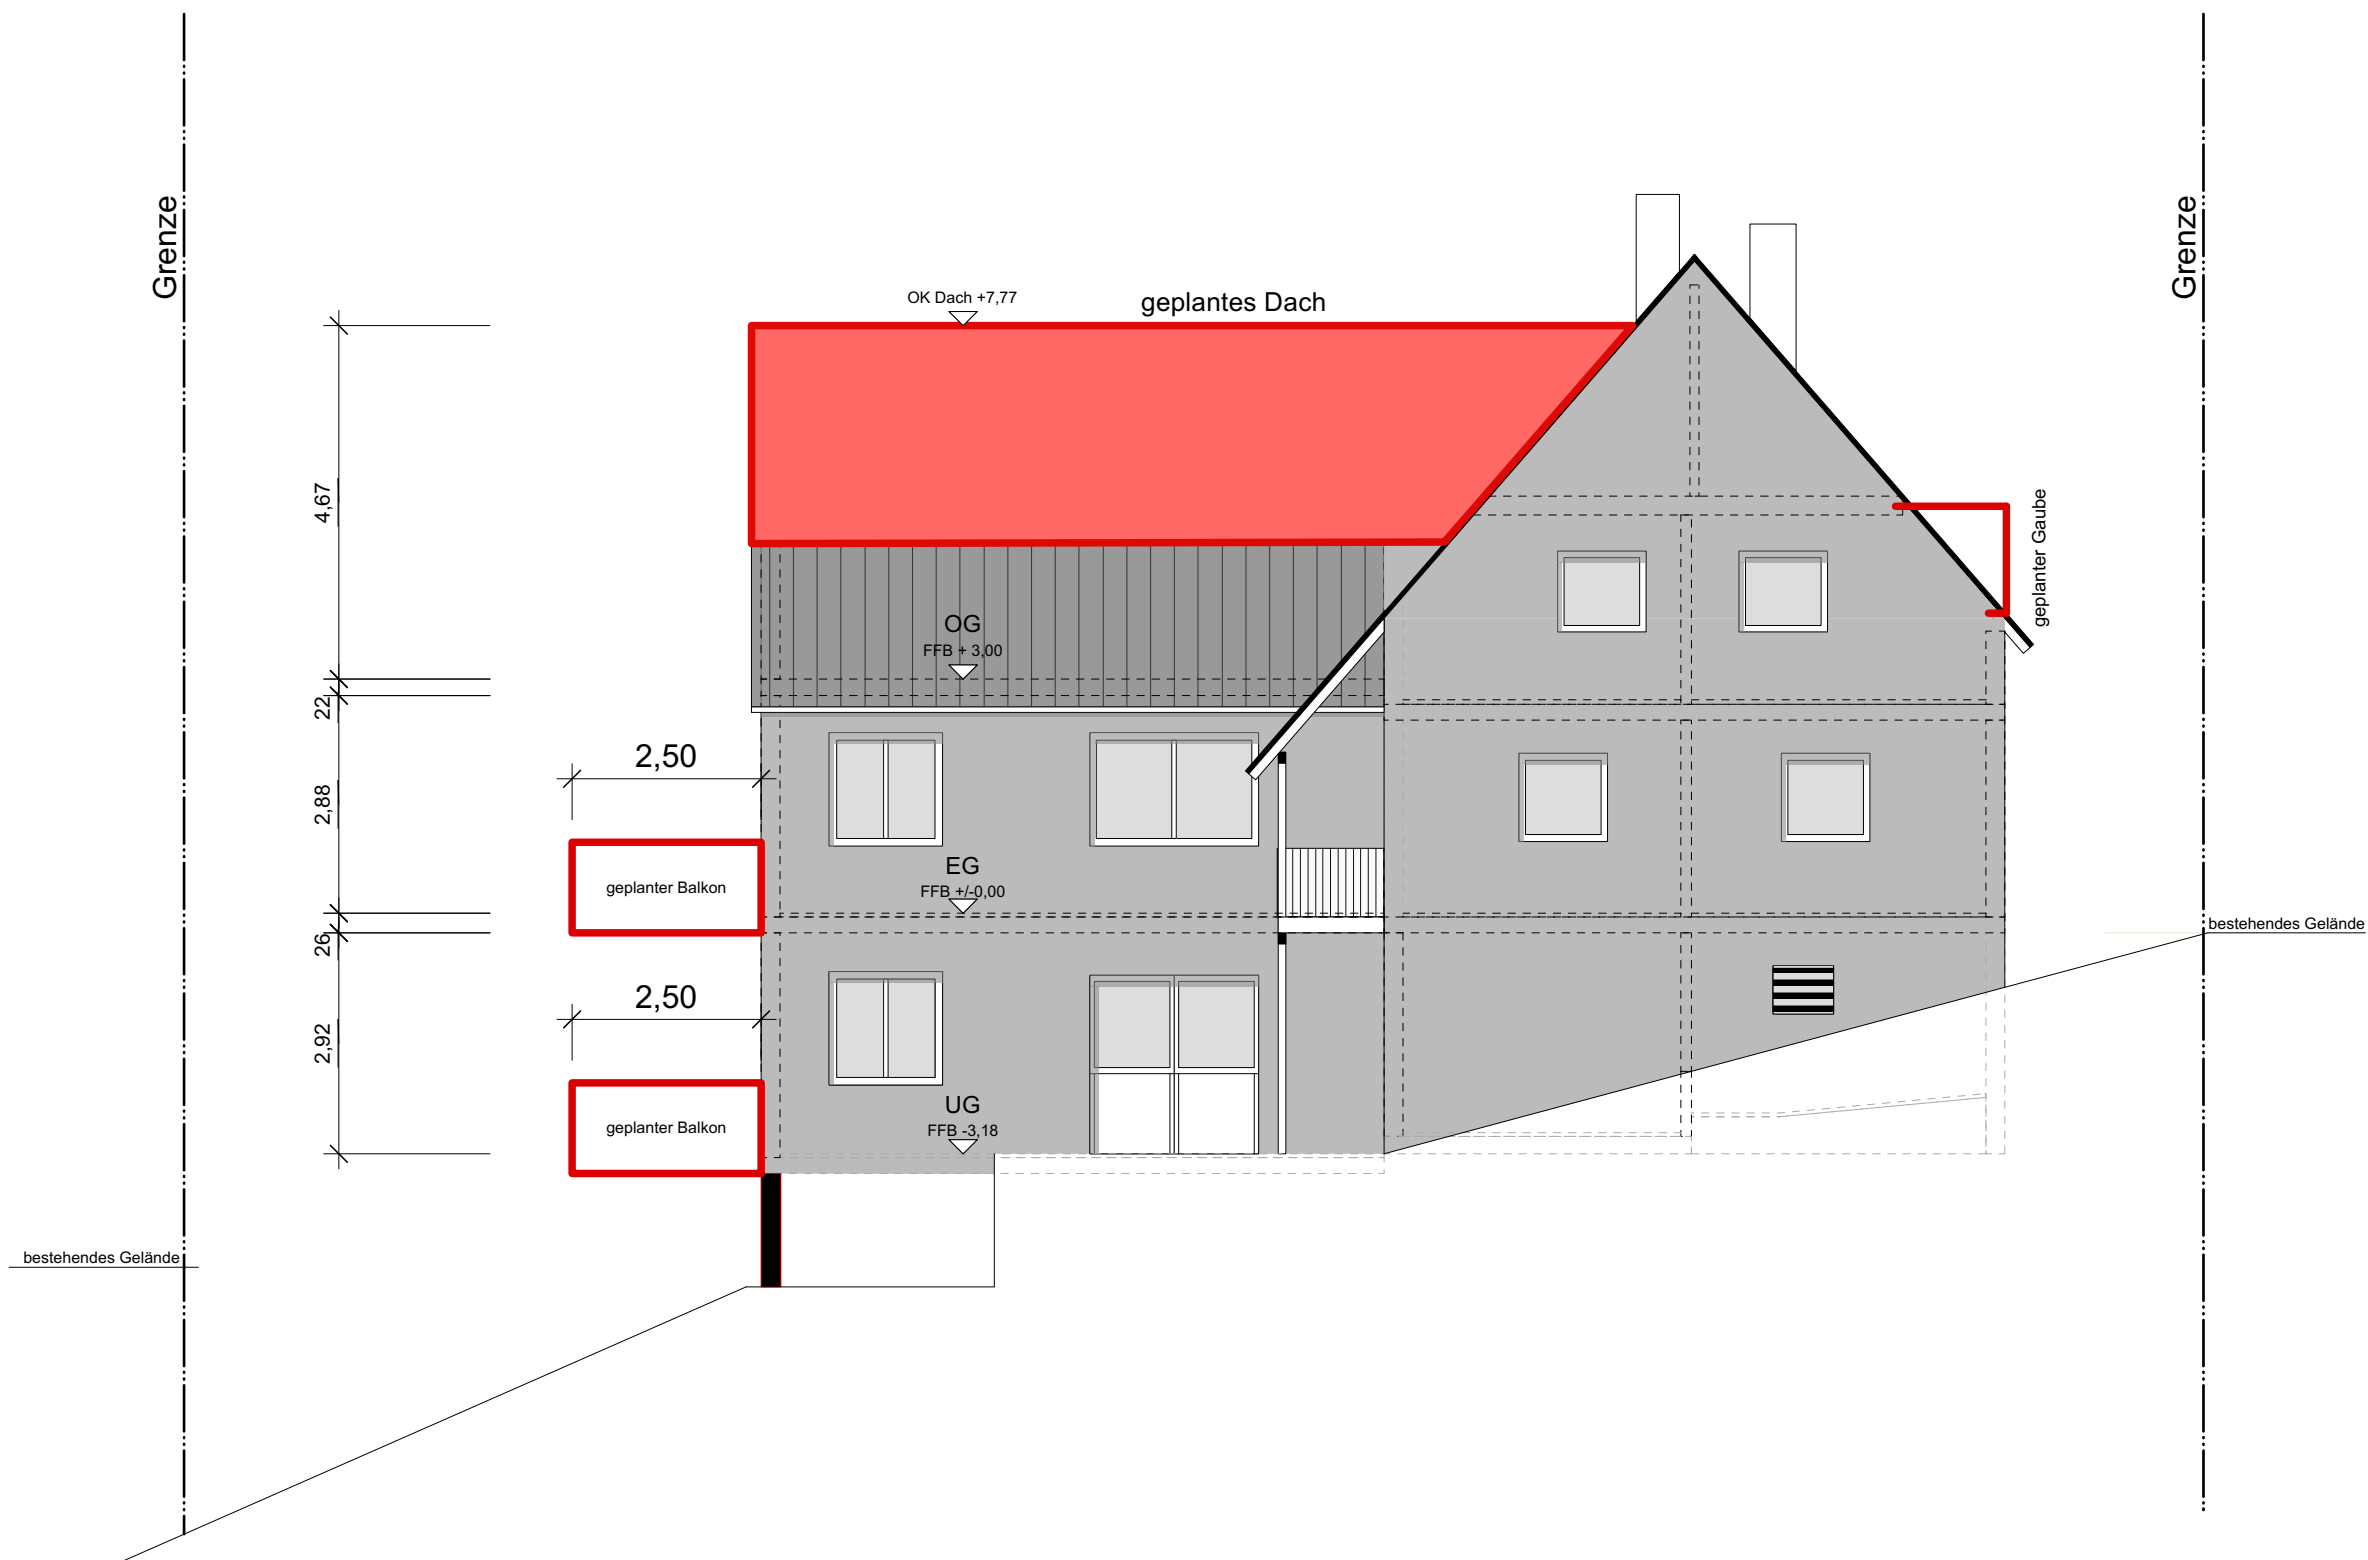

Senningstraße 17, 75239 Eisingen
Süd/West Ansicht

17.03.23I Maßstab 1:100 (DIN A3)