




Auszug aus dem Liegenschaftskataster

Liegenschaftskarte s/w 1:500

Stand vom: 10.03.2020

Flurstück: 249
Flur: 10
Gemarkung: Eisingen

Gemeinde: Eisingen
Kreis: Enzkreis
Regierungsbezirk: Karlsruhe

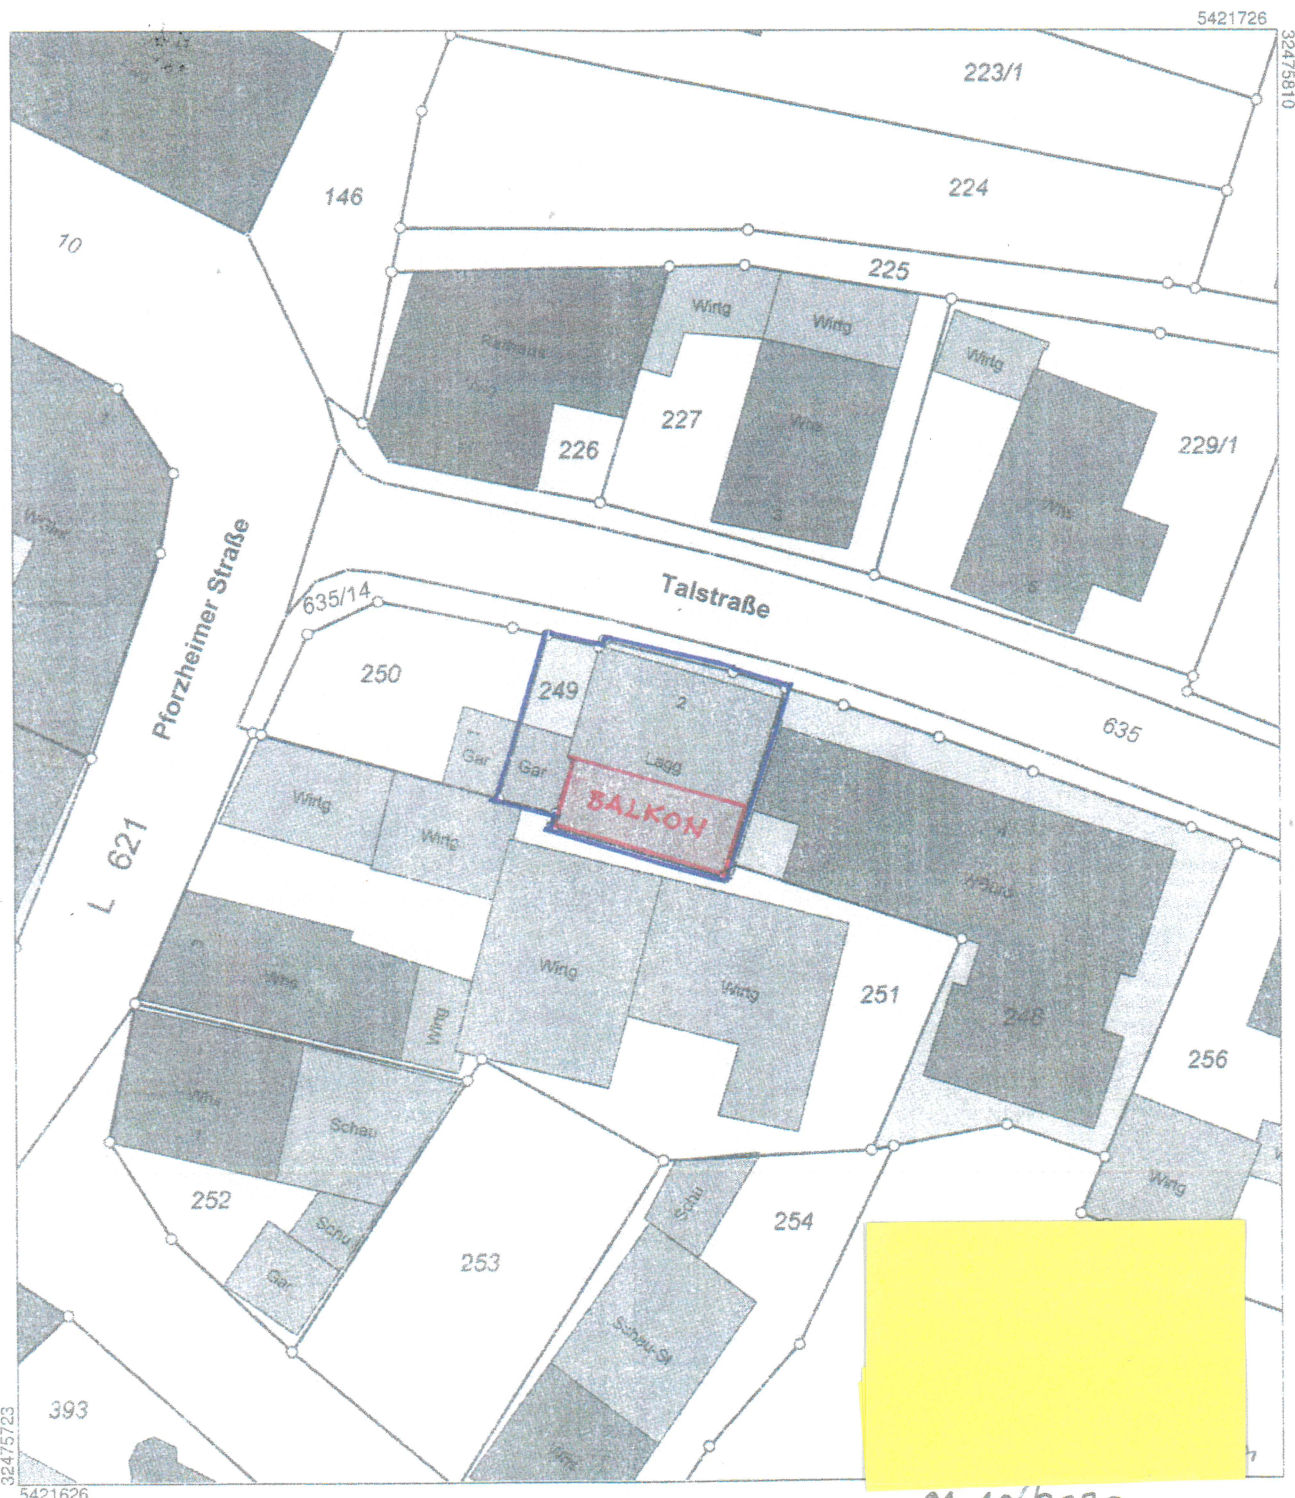


Maßstab 1:500

5 10 15 Meter

Die Basisinformationen und Basisdaten des Liegenschaftskatasters unterliegen dem Verwendungsvorbehalt nach § 2 Abs. 3 und 4 des Vermessungsgesetzes vom 1. Juli 2004 (GBl. S. 469, 509), zuletzt geändert durch Gesetz vom 23. Februar 2017 (GBl. S. 99, 105). Sie dürfen vom Empfänger nur für den Zweck verwendet werden, zu dem sie übermittelt worden sind. Eine Verwendung für andere Zwecke ist nur zulässig, wenn die Vermessungsbehörde eingewilligt hat.

01.10.2020

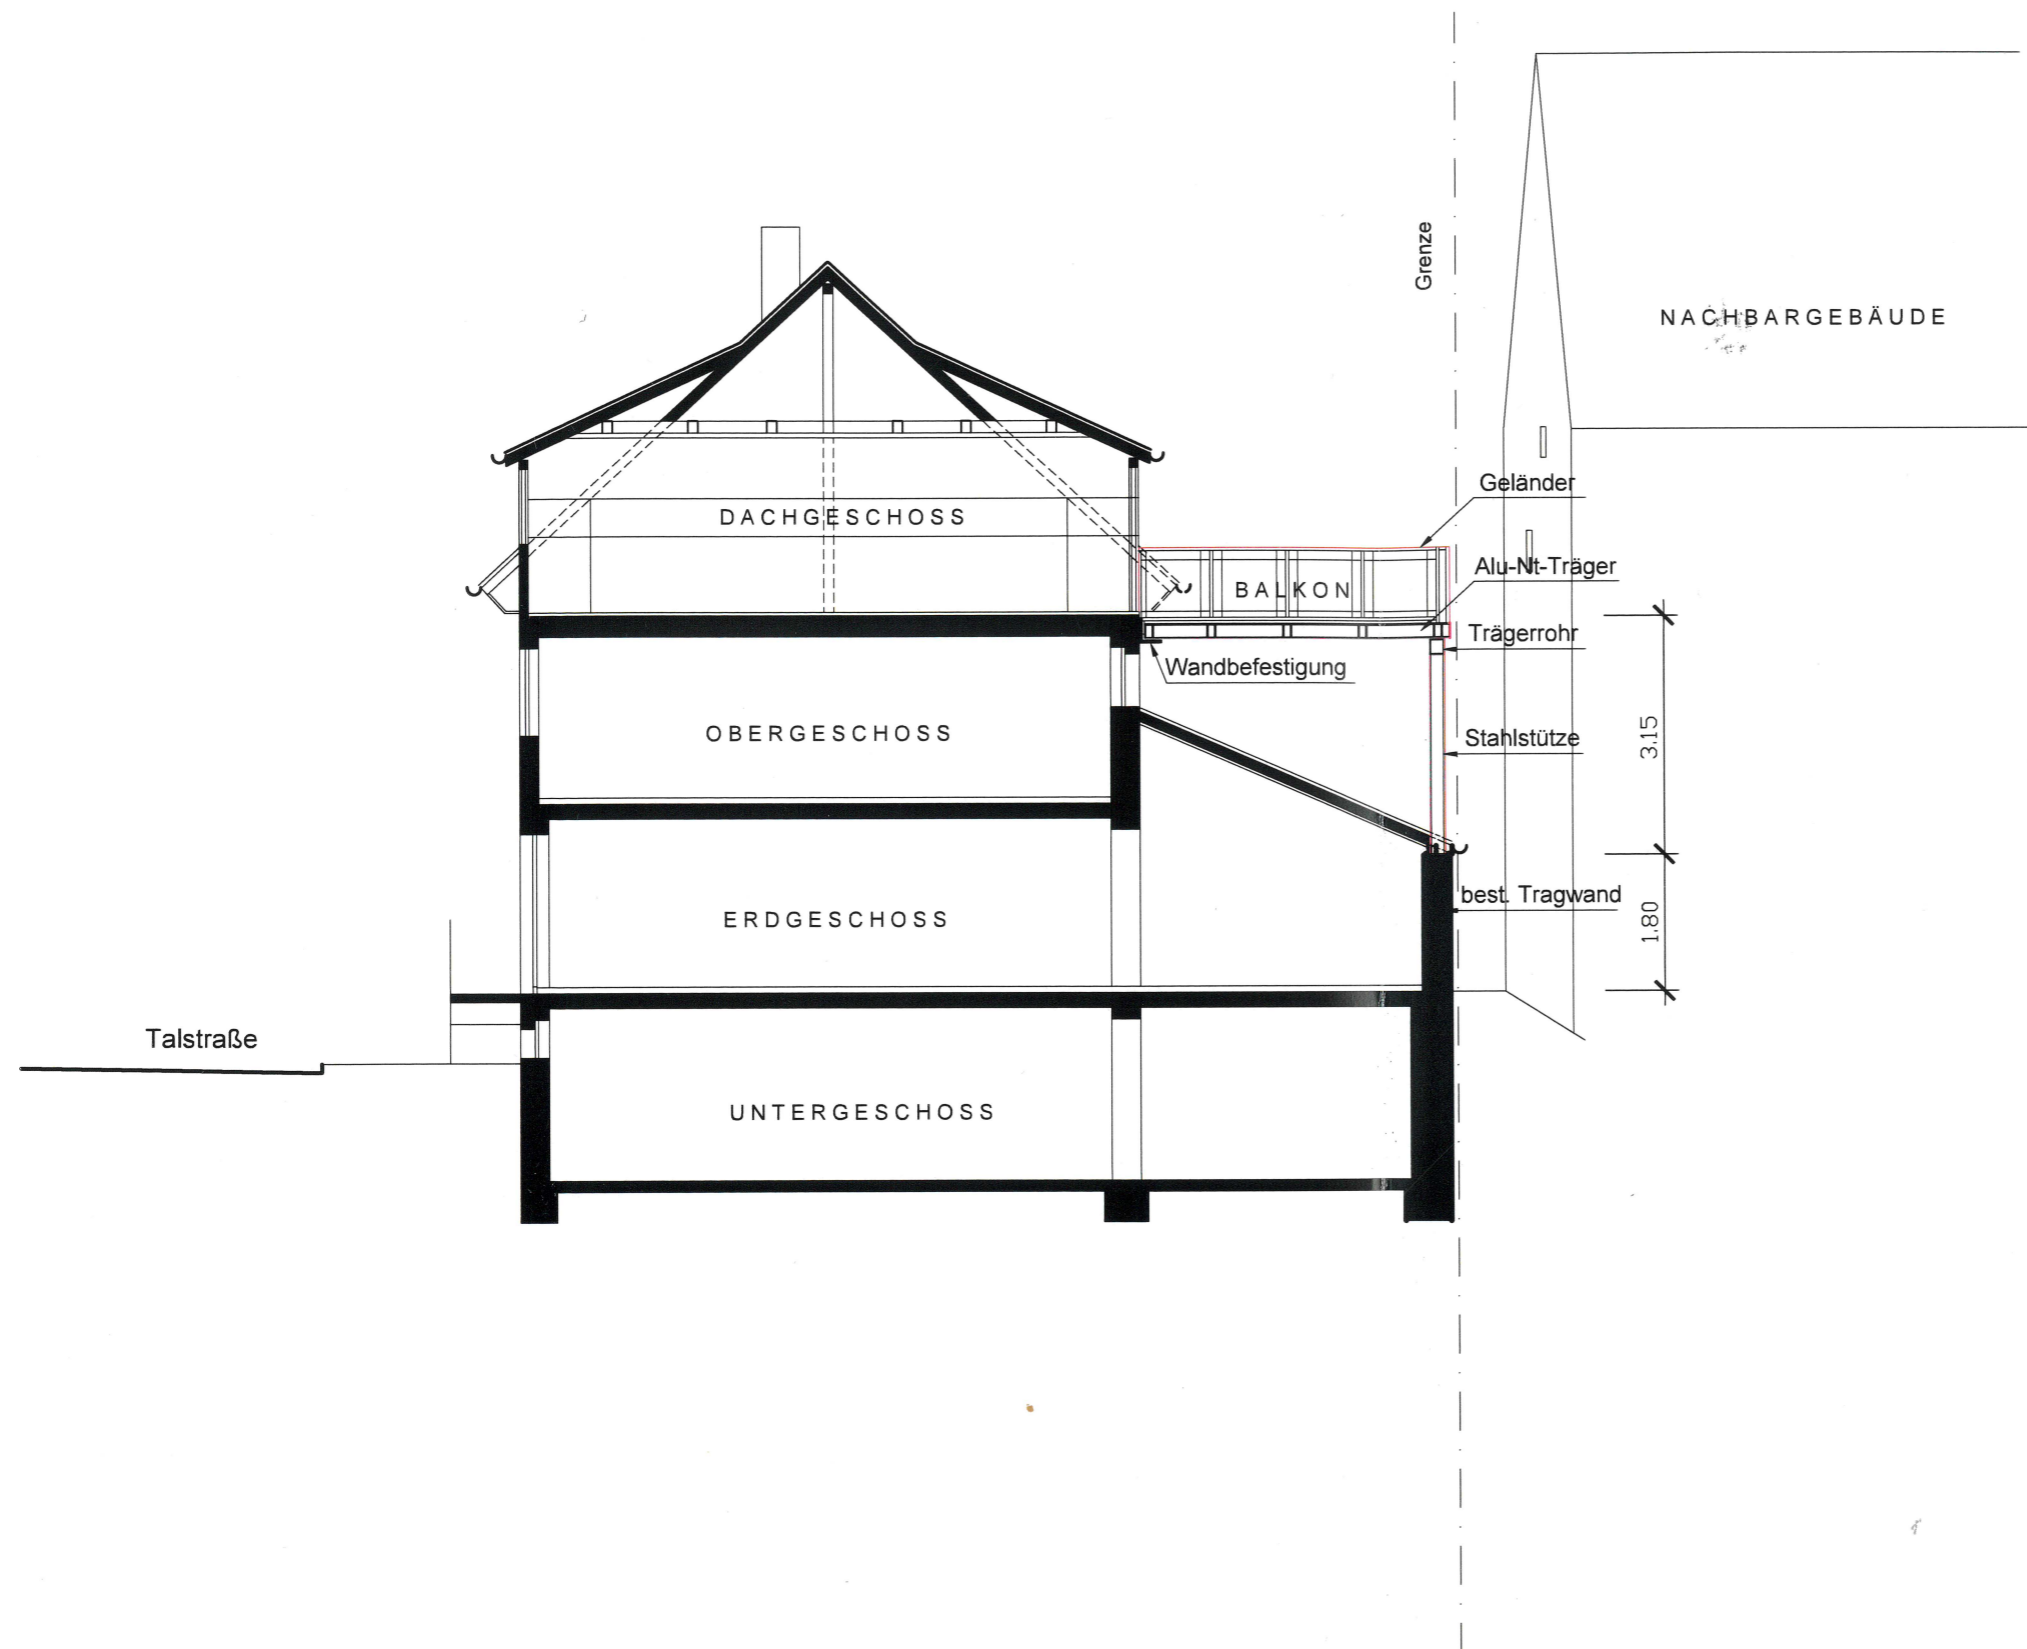

	Neu
	Abbruch
	Bestand

S C H N I T T A — A

BALKONANBAU

Bauherr :

Objekt : Wohnhaus mit Garage
Talstraße 2 in 75239 Eisingen
Flurstück-Nr.: 249

Bauteil : SCHNITT A - A

Masstab	Datum	Blatt	Gez.
1 : 100	25.09.2020	2	tz



Neu
 Abbruch
 Bestand

W E S T E N

BALKONANBAU

Bauherr :

Objekt : Wohnhaus mit Garage
 Talstraße 2 in 75239 Eisingen
 Flurstück-Nr.: 249

Bauteil : A N S I C H T

Masstab	Datum	Blatt	Gez.
1 : 100	25.09.2020	3	tz