



Flurstück: 7406
Flur:
Gemarkung: Eisingen

Gemeinde: Eisingen
Kreis: Enzkreis
Regierungsbezirk: Karlsruhe

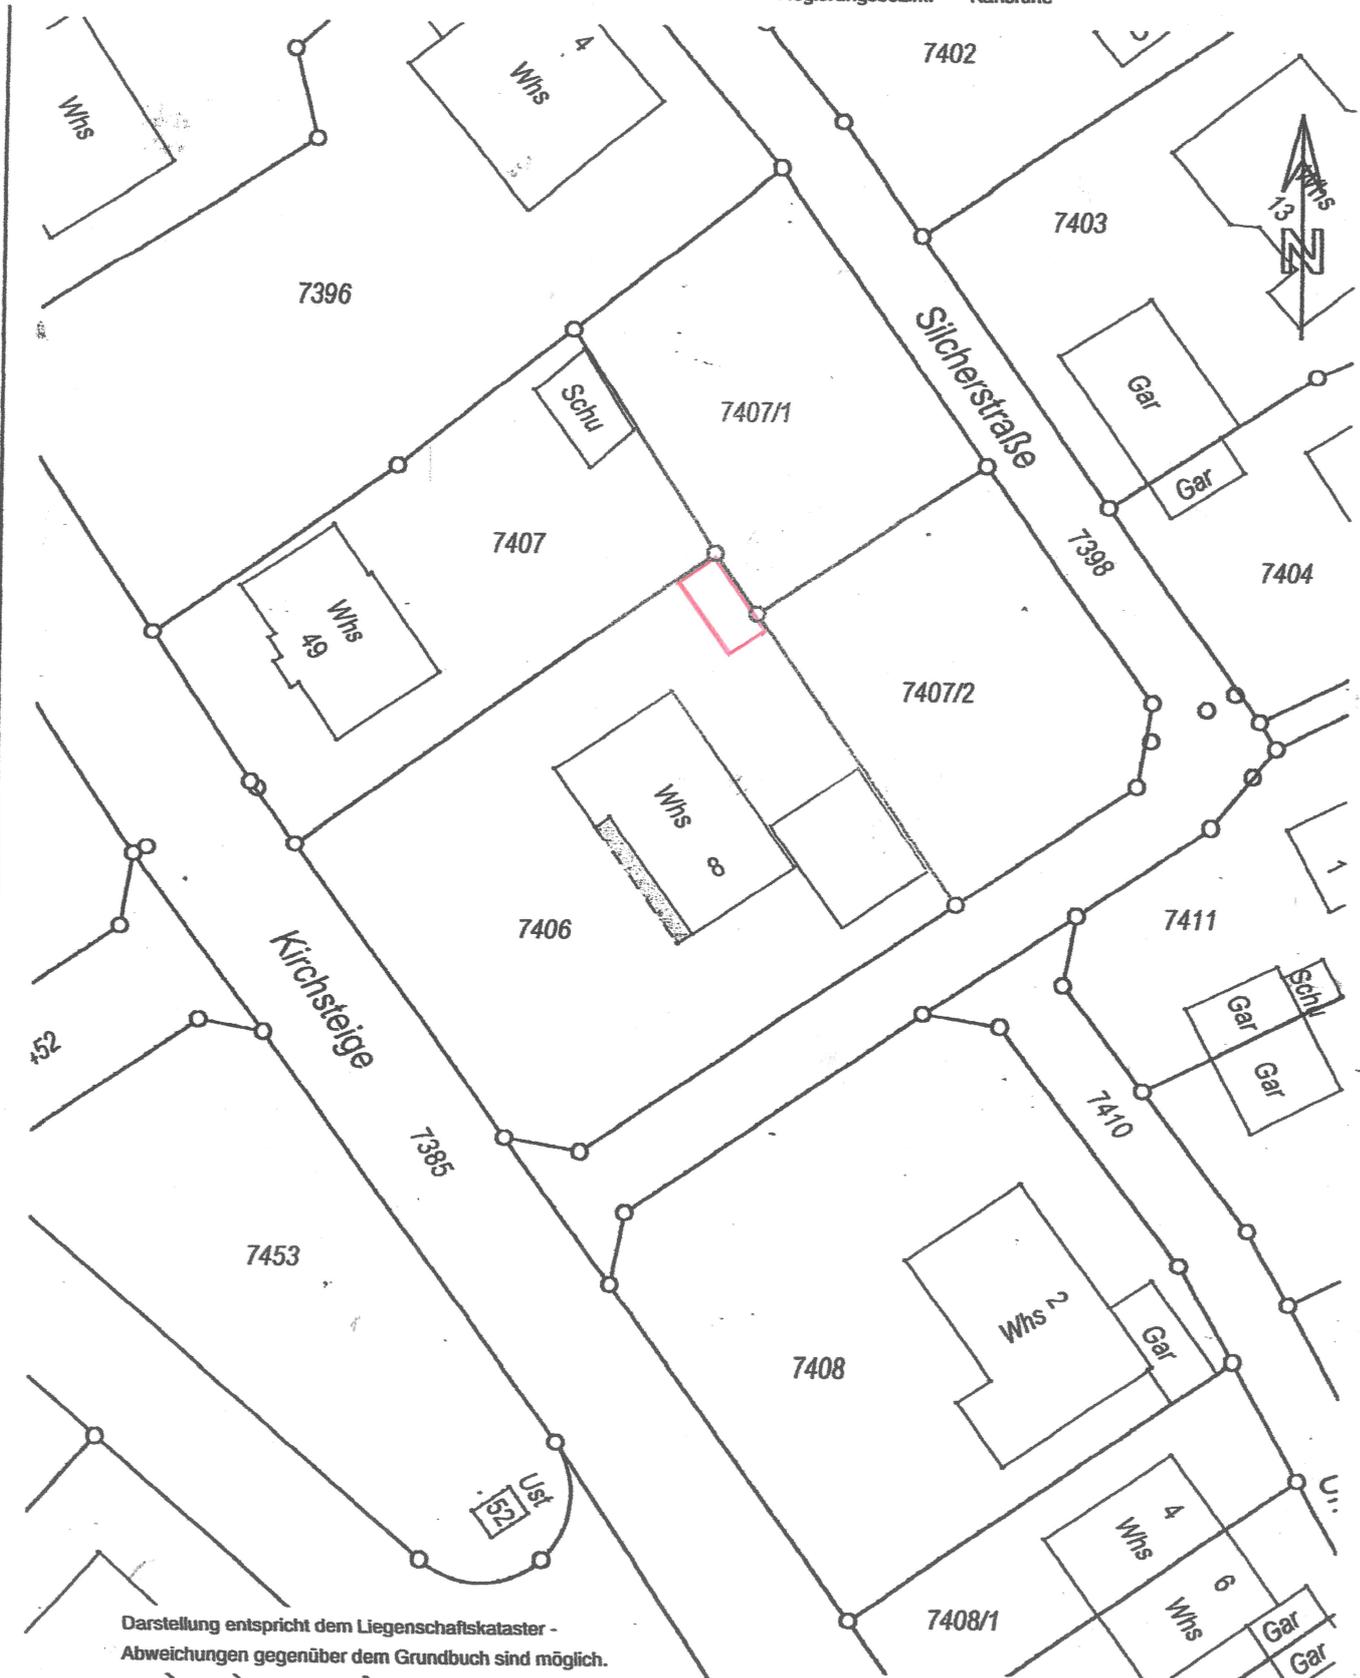



Darstellung entspricht dem Liegenschaftskataster -
Abweichungen gegenüber dem Grundbuch sind möglich.

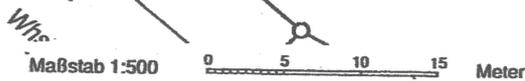

Grenzabstände beziehen sich auf den Gebäudeabstand
des Liegenschaftskatasters. Abweichungen in der Ört-
lichkeit sind möglich durch nachträgliche Veränderungen.

Bauherr:

Datum:	
Unterschrift Bauherr:	

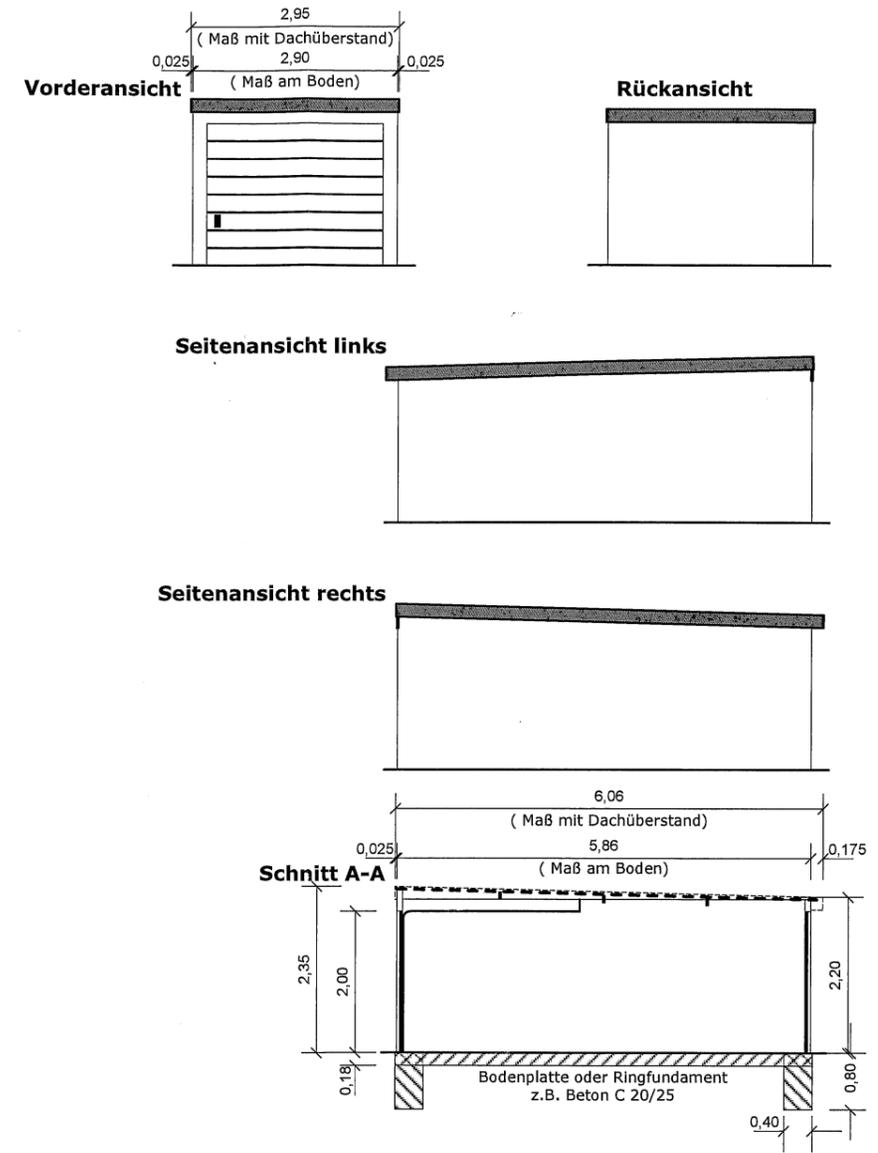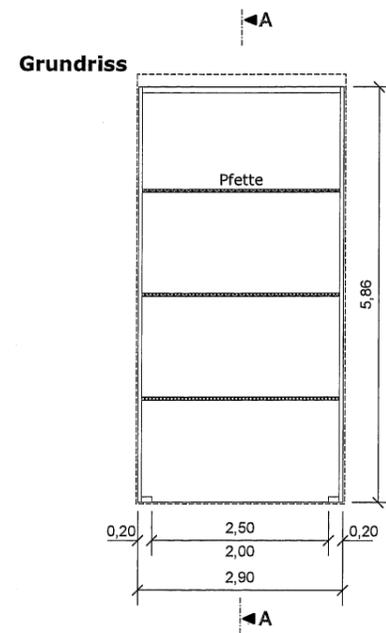

**Fertigarage Optima Premium
Typ CH 60F, Einzelgarage**

M 1:100, Maßangabe in Meter

Dach und Wände in Stahlelementbauweise. Wände außen verputzt.