


STADT / GEMEINDE: Eisingen  
 GEMARKUNG UND FLUR: Eisingen  
 LANDKREIS: Enzkreis

# LAGEPLAN

ZEICHNERISCHER TEIL GEM. PAR. 4 LBOVVO

NORD

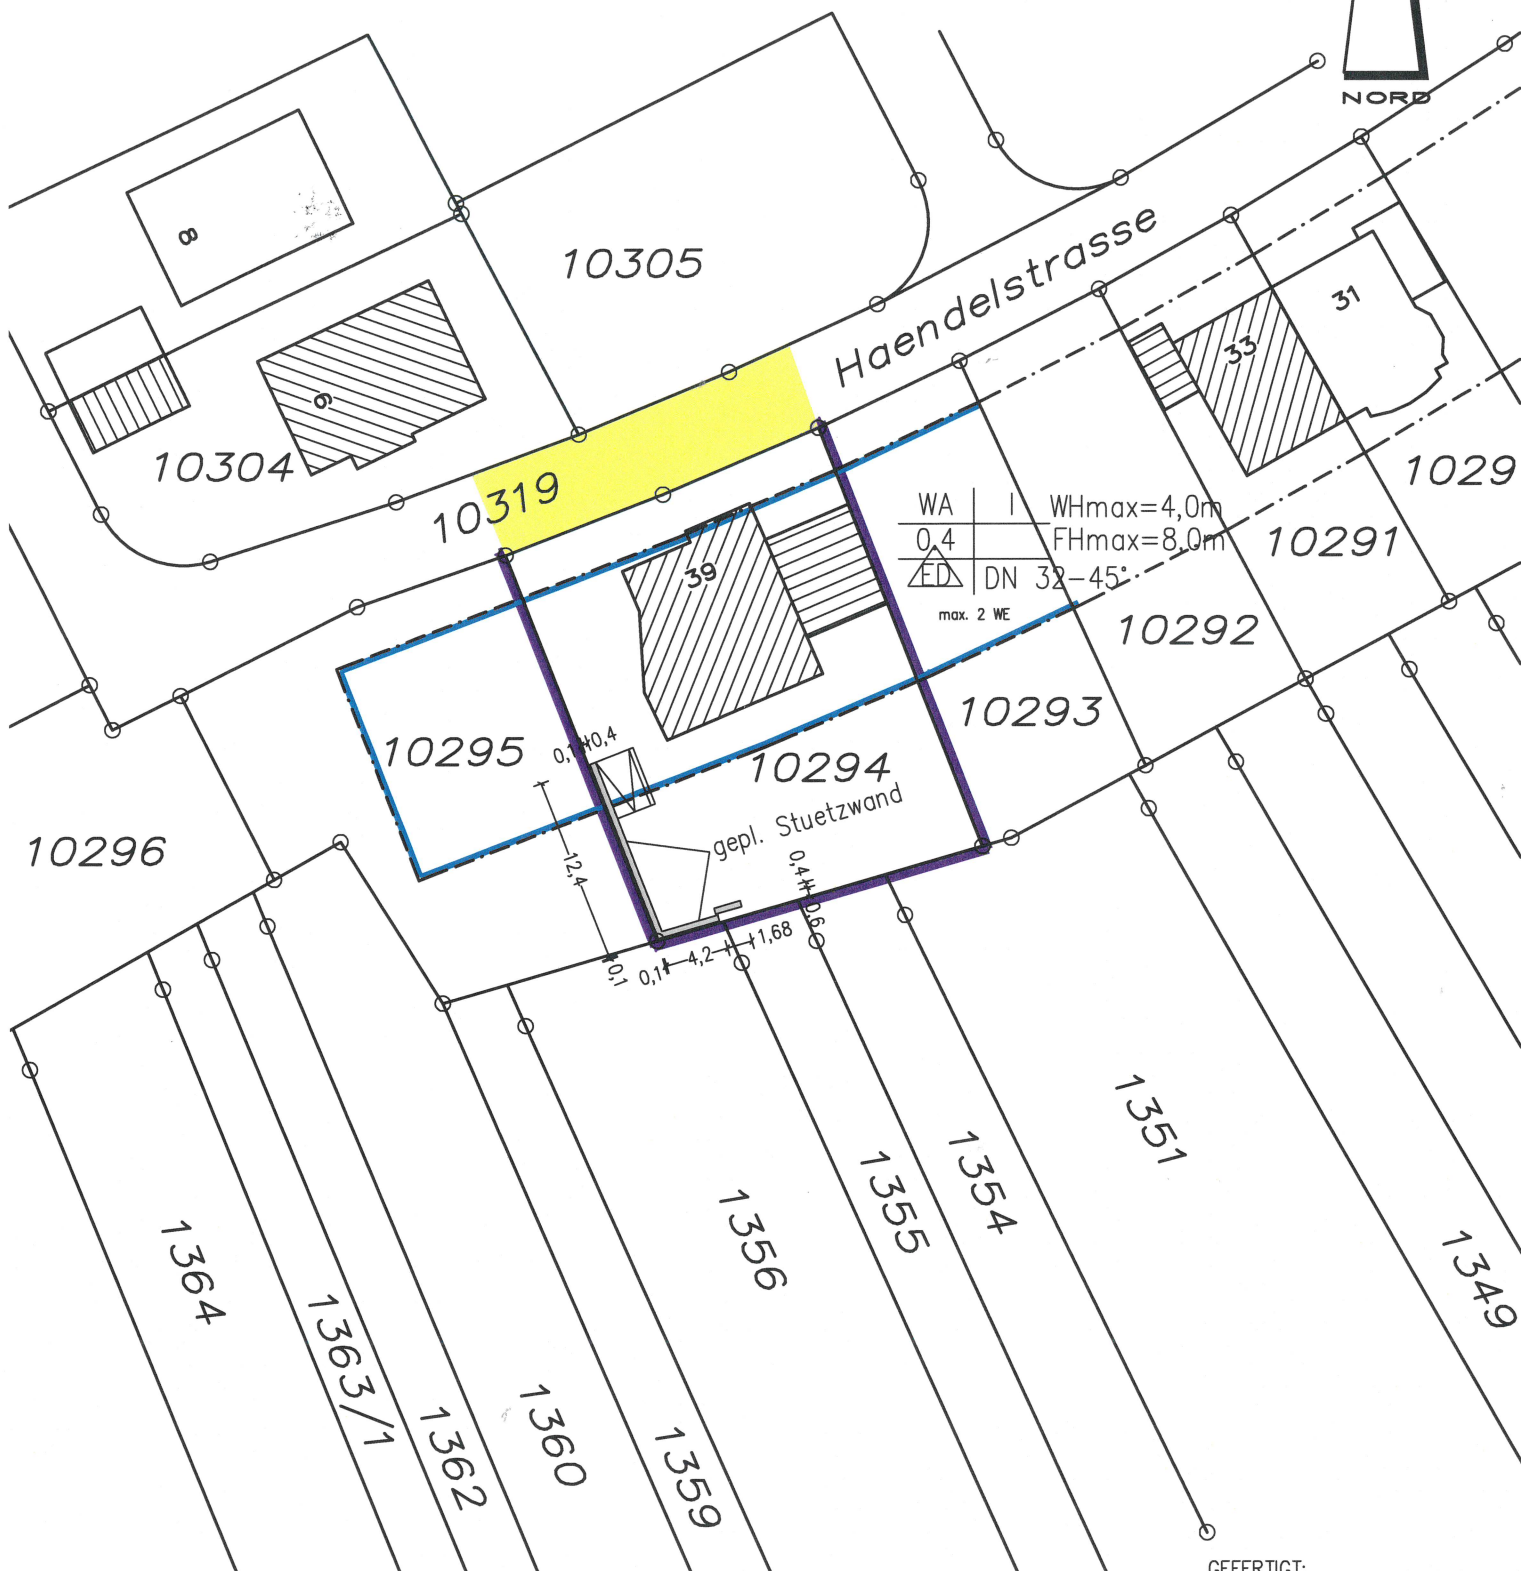

ABSTANDSFLAECHE 2.50 M DA MITTLERE  
 WANDHOEHN AN ALLEN GEBAEUDESEITEN < 6.25 M  
 WANDLAENGEN AN ALLEN GEBAEUDESEITEN < 16.00 M

DARSTELLUNG ENTSPRICHT DEM LIEGENSCHAFTSKATASTER  
 ABWEICHUNGEN GEGENUEBER GRUNDBUCH SIND MOEGLICH

UNTERIRDISCHE LEITUNGEN SIND BEI DEN  
 ZUSTAENDIGEN STELLEN ZU ERFRAGEN

--- GRENZE GEPLANT  
 \*-\*-\* GRENZE HERAUSFALLEND

GEFERTIGT:  
 BRETTEN, 31.08.2020

1:500

