

LAGEPLAN

Zeichnerischer Teil zum Bauantrag §4 LBOVVO

Gemeinde : Eisingen

Gemarkung : Eisingen

M 1 : 500

684

410

10363

716/1

702

716

10364

10365

715/2

10366

713

710

7415


Flst. – Nr. 10367 = 585 qm

Grafik: 217025

08.09.2021 Eut

Darstellung entspricht dem
Liegenschaftskataster.
Abweichungen gegenüber dem
Grundbuch sind möglich.

Unterirdische Versorgungs-
leitungen sind bei den zu-
ständigen Stellen zu erfragen

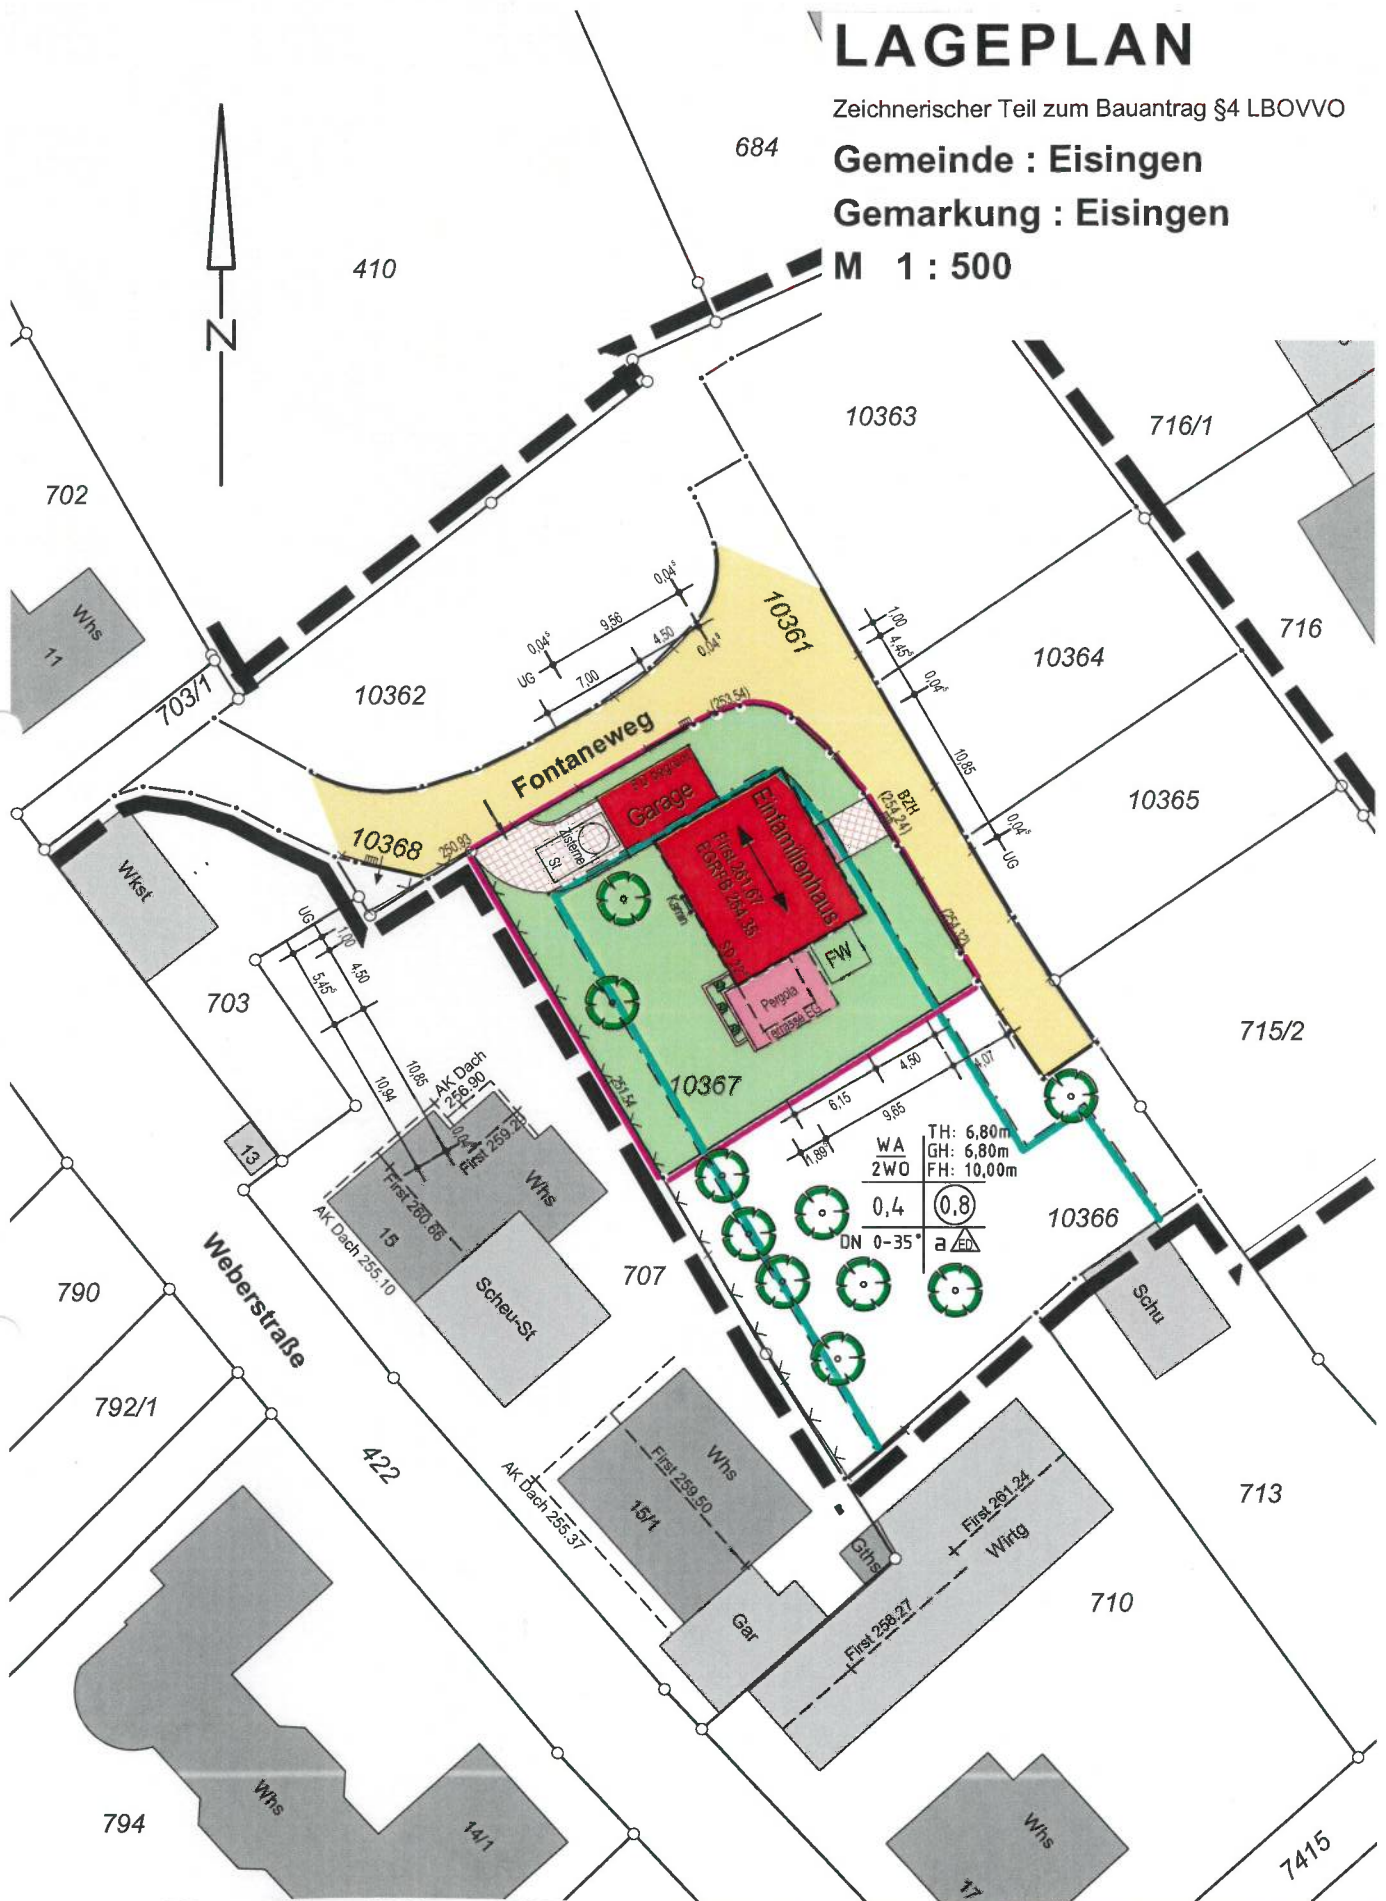


ABSTANDSFLÄCHENPLAN

Gemeinde : Eisingen

Gemarkung : Eisingen

M 1 : 500

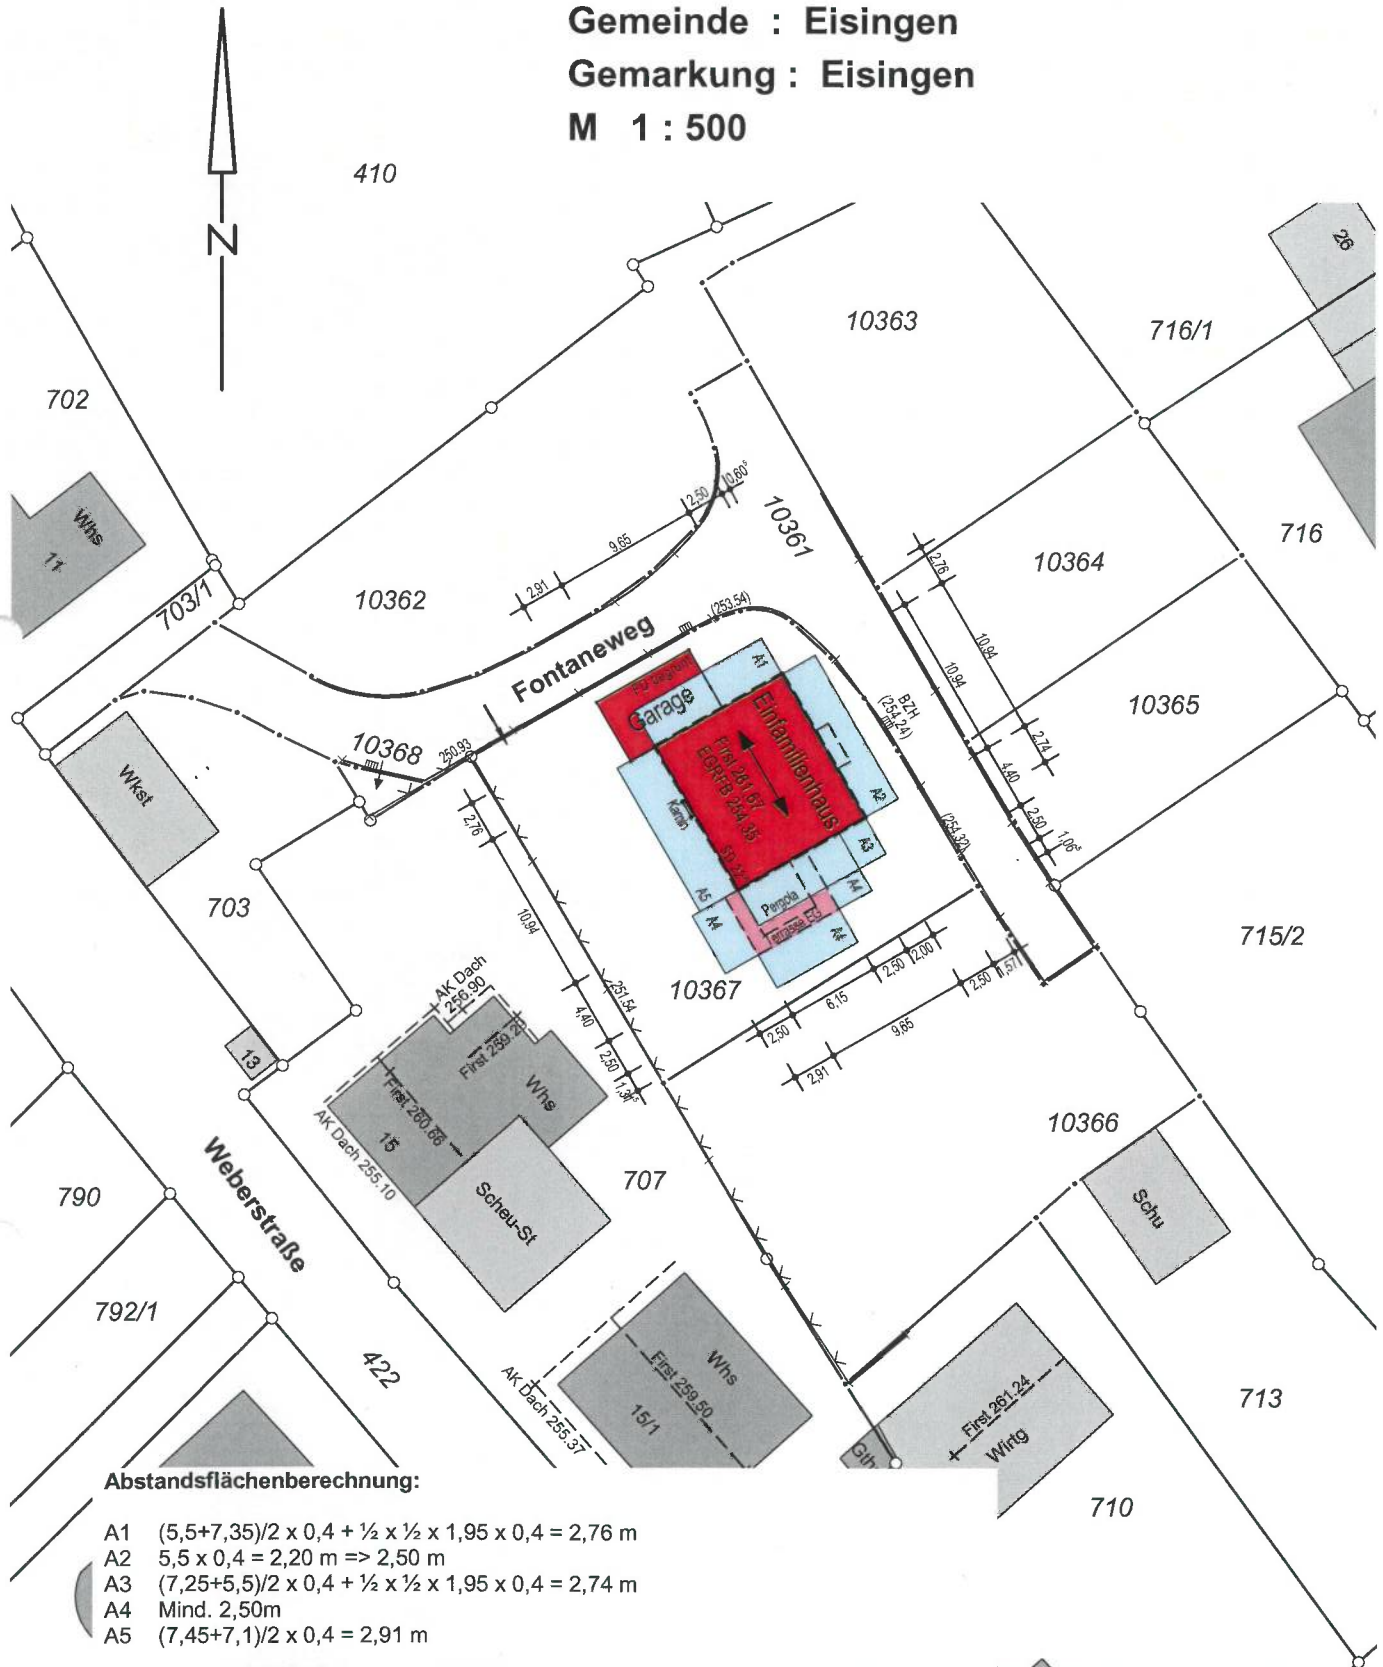

Abstandsflächenberechnung:

- A1 $(5,5+7,35)/2 \times 0,4 + \frac{1}{2} \times \frac{1}{2} \times 1,95 \times 0,4 = 2,76 \text{ m}$
- A2 $5,5 \times 0,4 = 2,20 \text{ m} \Rightarrow 2,50 \text{ m}$
- A3 $(7,25+5,5)/2 \times 0,4 + \frac{1}{2} \times \frac{1}{2} \times 1,95 \times 0,4 = 2,74 \text{ m}$
- A4 Mind. 2,50m
- A5 $(7,45+7,1)/2 \times 0,4 = 2,91 \text{ m}$


Flst. – Nr. 10367 = 585 qm

Grafik: 217025


08.09.2021 Eut

Gefertigt


Birkenfeld, den 8. September 2021

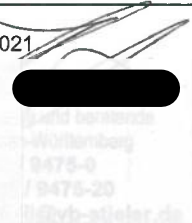


Schnitt A-A

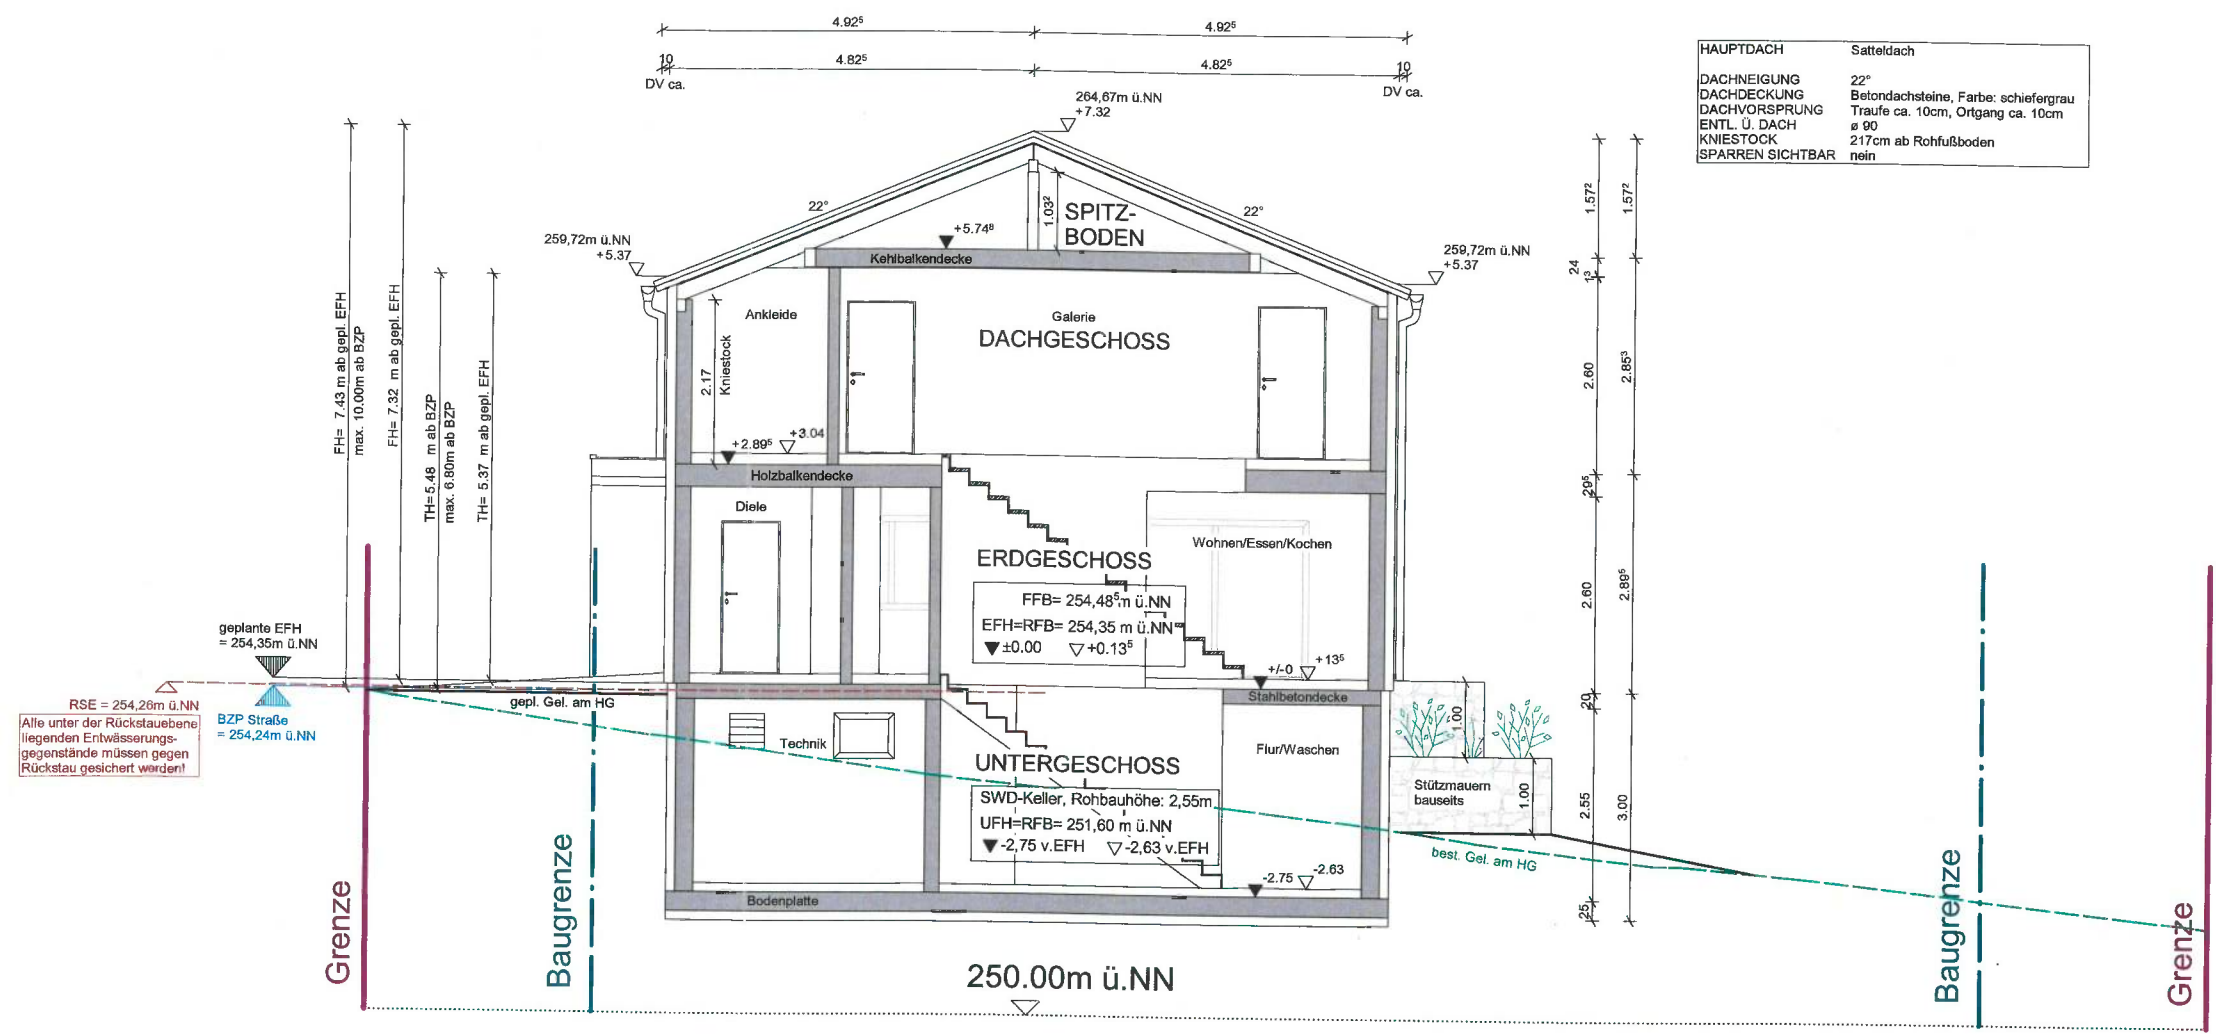


Ansicht Nordost

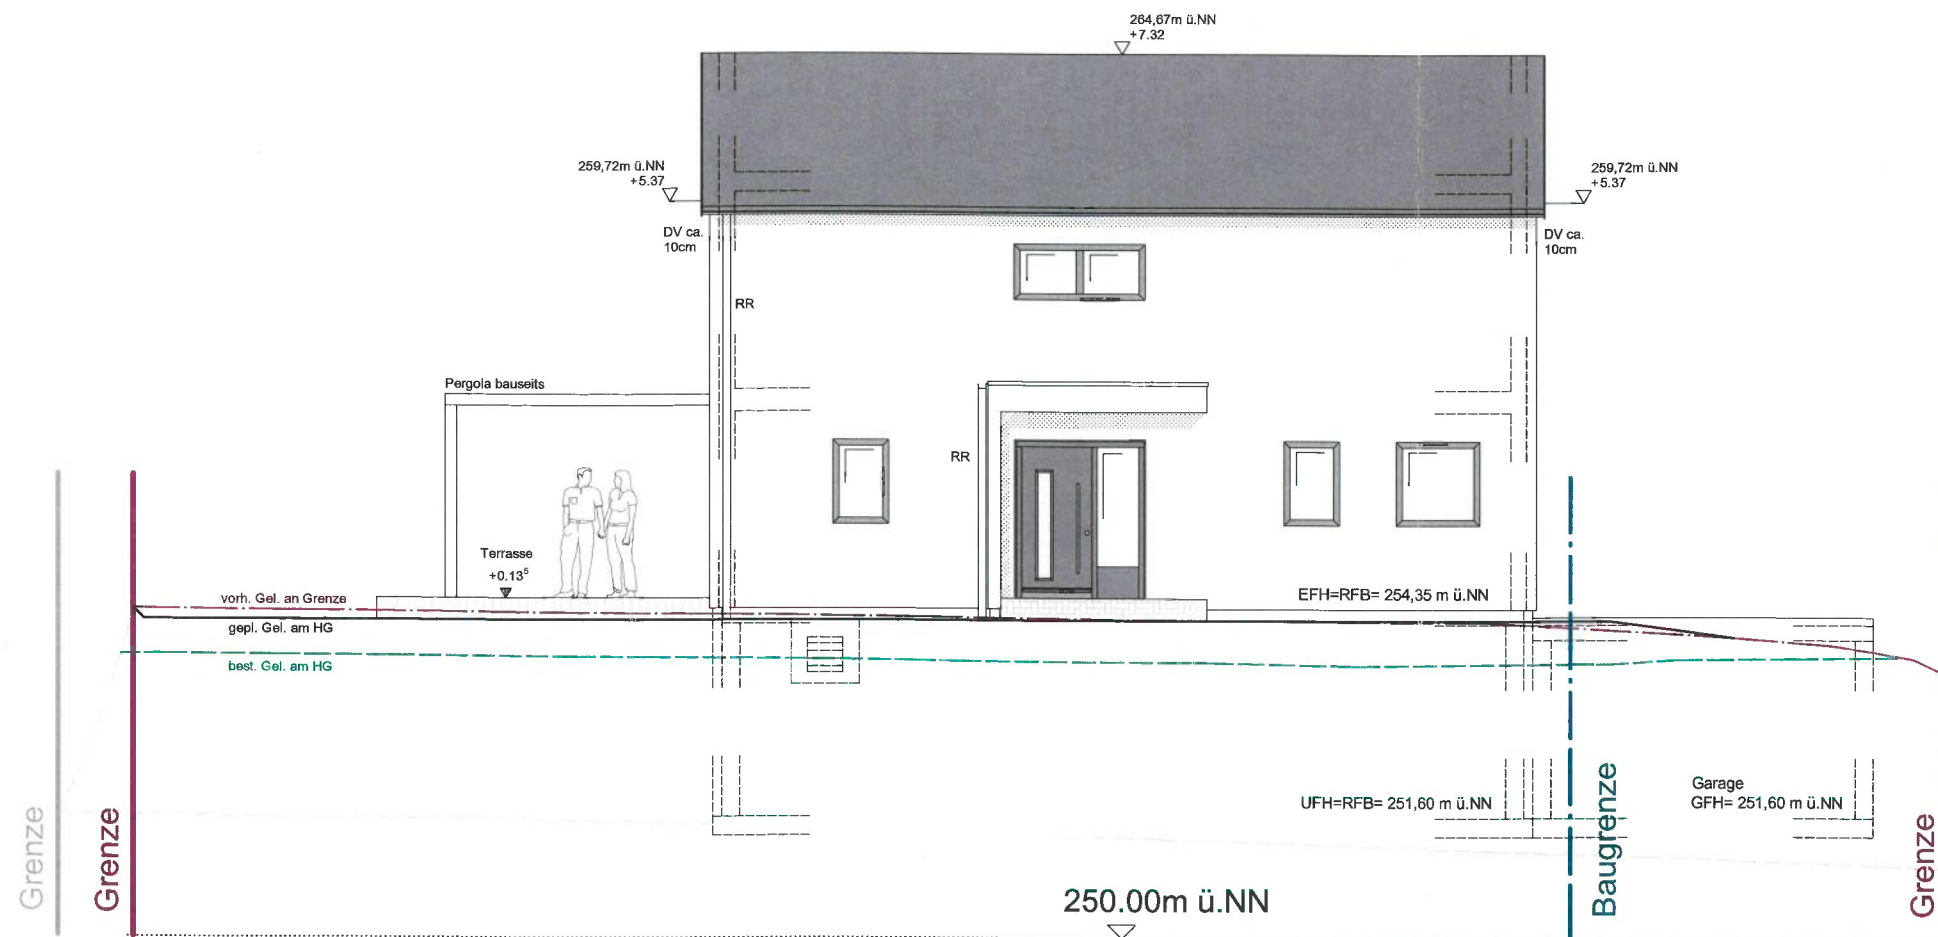

Ansicht Südost

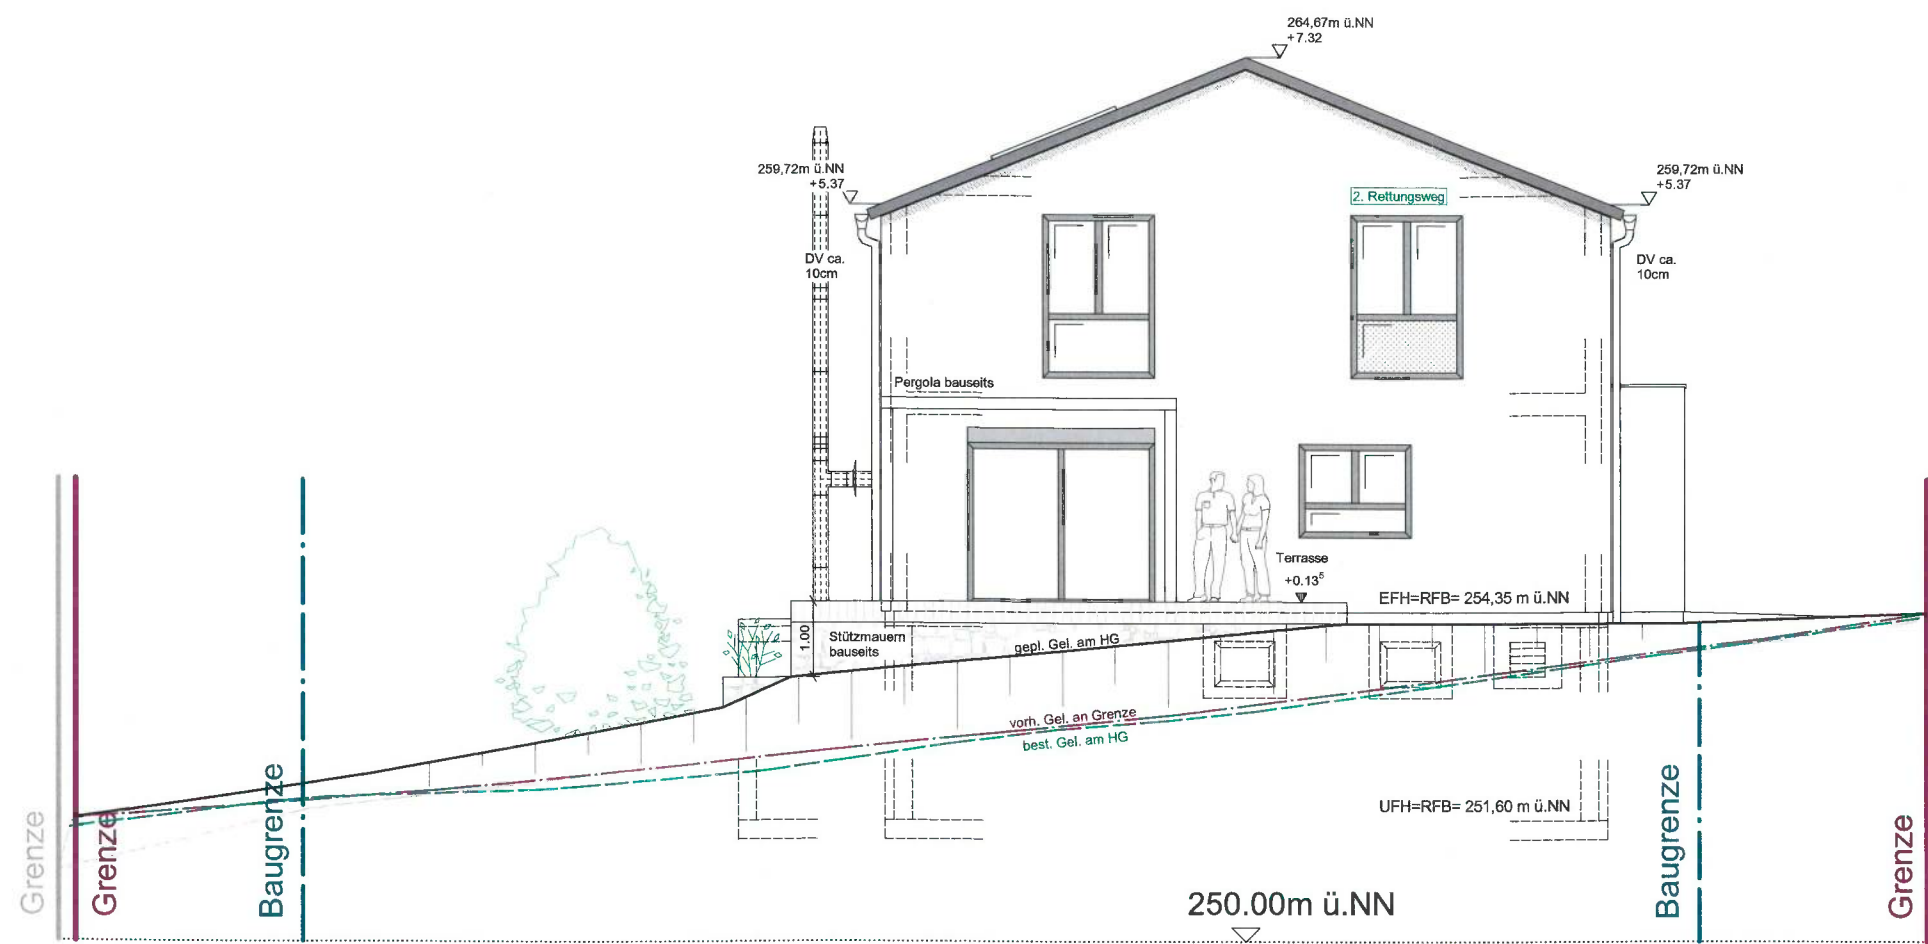

Ansicht Südwest

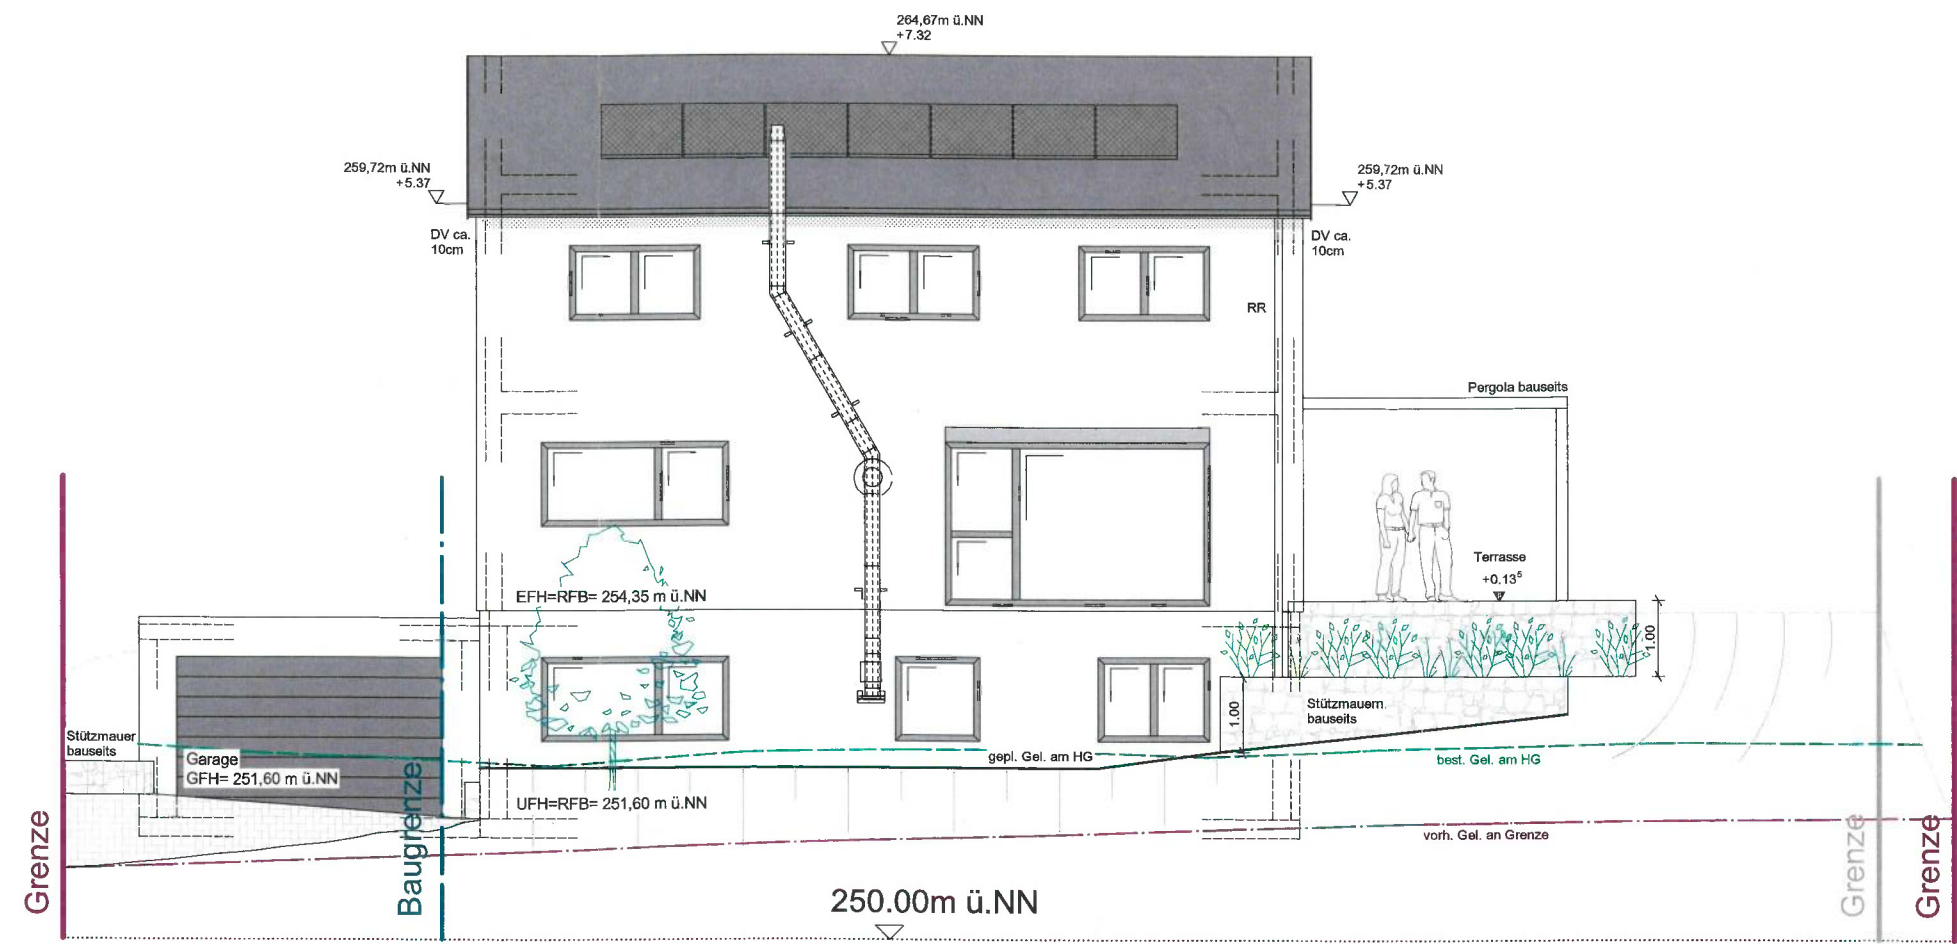

Ansicht Nordwest

