

Friedhof Eisingen

Geplante Maßnahmen

Allgemein:

Auf dem Friedhof in Eisingen sind einige Maßnahmen notwendig und geplant.

- *Dazu gehört die Sanierung des Hauptweges von der Kirche bis zum neuen Urnenstandort*
- *Der Zugang als Fußweg im Süden als Ergänzung zum Schotterrasen*
- *Die Erweiterung der Urnengrabfelder im Bereich östlich der Aussegnungshalle.*

Übersicht der Maßnahmen



Sanierung Hauptweg

Der Bereich des Hauptweges zwischen Kirche und Aussegnungshalle / neuem Urnenstandort ist mit Asphalt ausgebaut und durch mehrere Maßnahmen vergangener Bauvorhaben wurde der Asphalt mehrfach repariert und ist nur in keinem guten Zustand mehr.

Im Bereich ab der Kirche soll daher bis zum neu gestalteten Urnenstandort der Belag ausgetauscht und durch den im Friedhof an anderer Stelle ebenfalls verwendete Pflasterbelag ersetzt werden.

Dabei werden auch die südlich angrenzenden Freiflächen überarbeitet und der Weg um einige Zentimeter breiter gemacht, soweit dies die Bausubstanz der angrenzenden Böschungssicherungen zulässt.


Die Mauerscheiben als Hangsicherung sollen im Bestand erhalten bleiben.

Die Bäume in diesem Bereich werden gefällt und durch neue ersetzt.

Die vorhandene Bank wird gedreht, so dass der Blick auf die neu gestalteten gärtnergepflegten Grabfelder frei ist.


Sanierung Hauptweg

Bestand

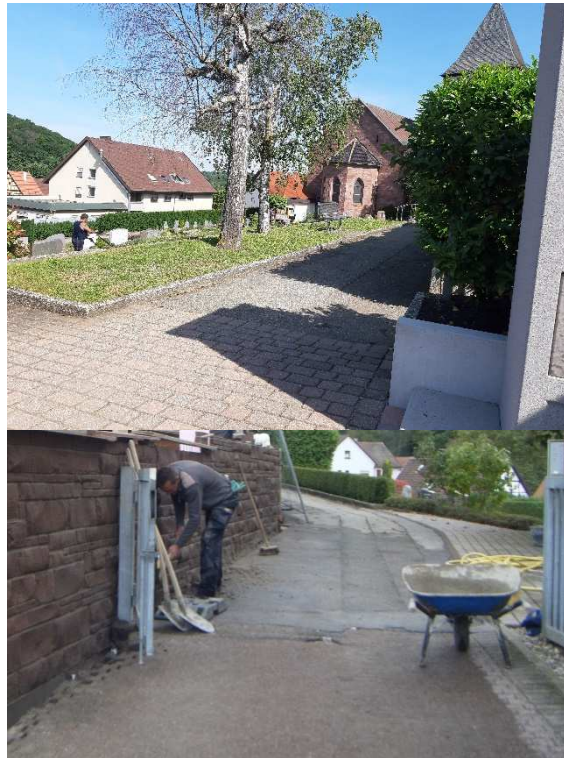

Friedhof Eisingen - Sanierung Hauptweg

M 1:250

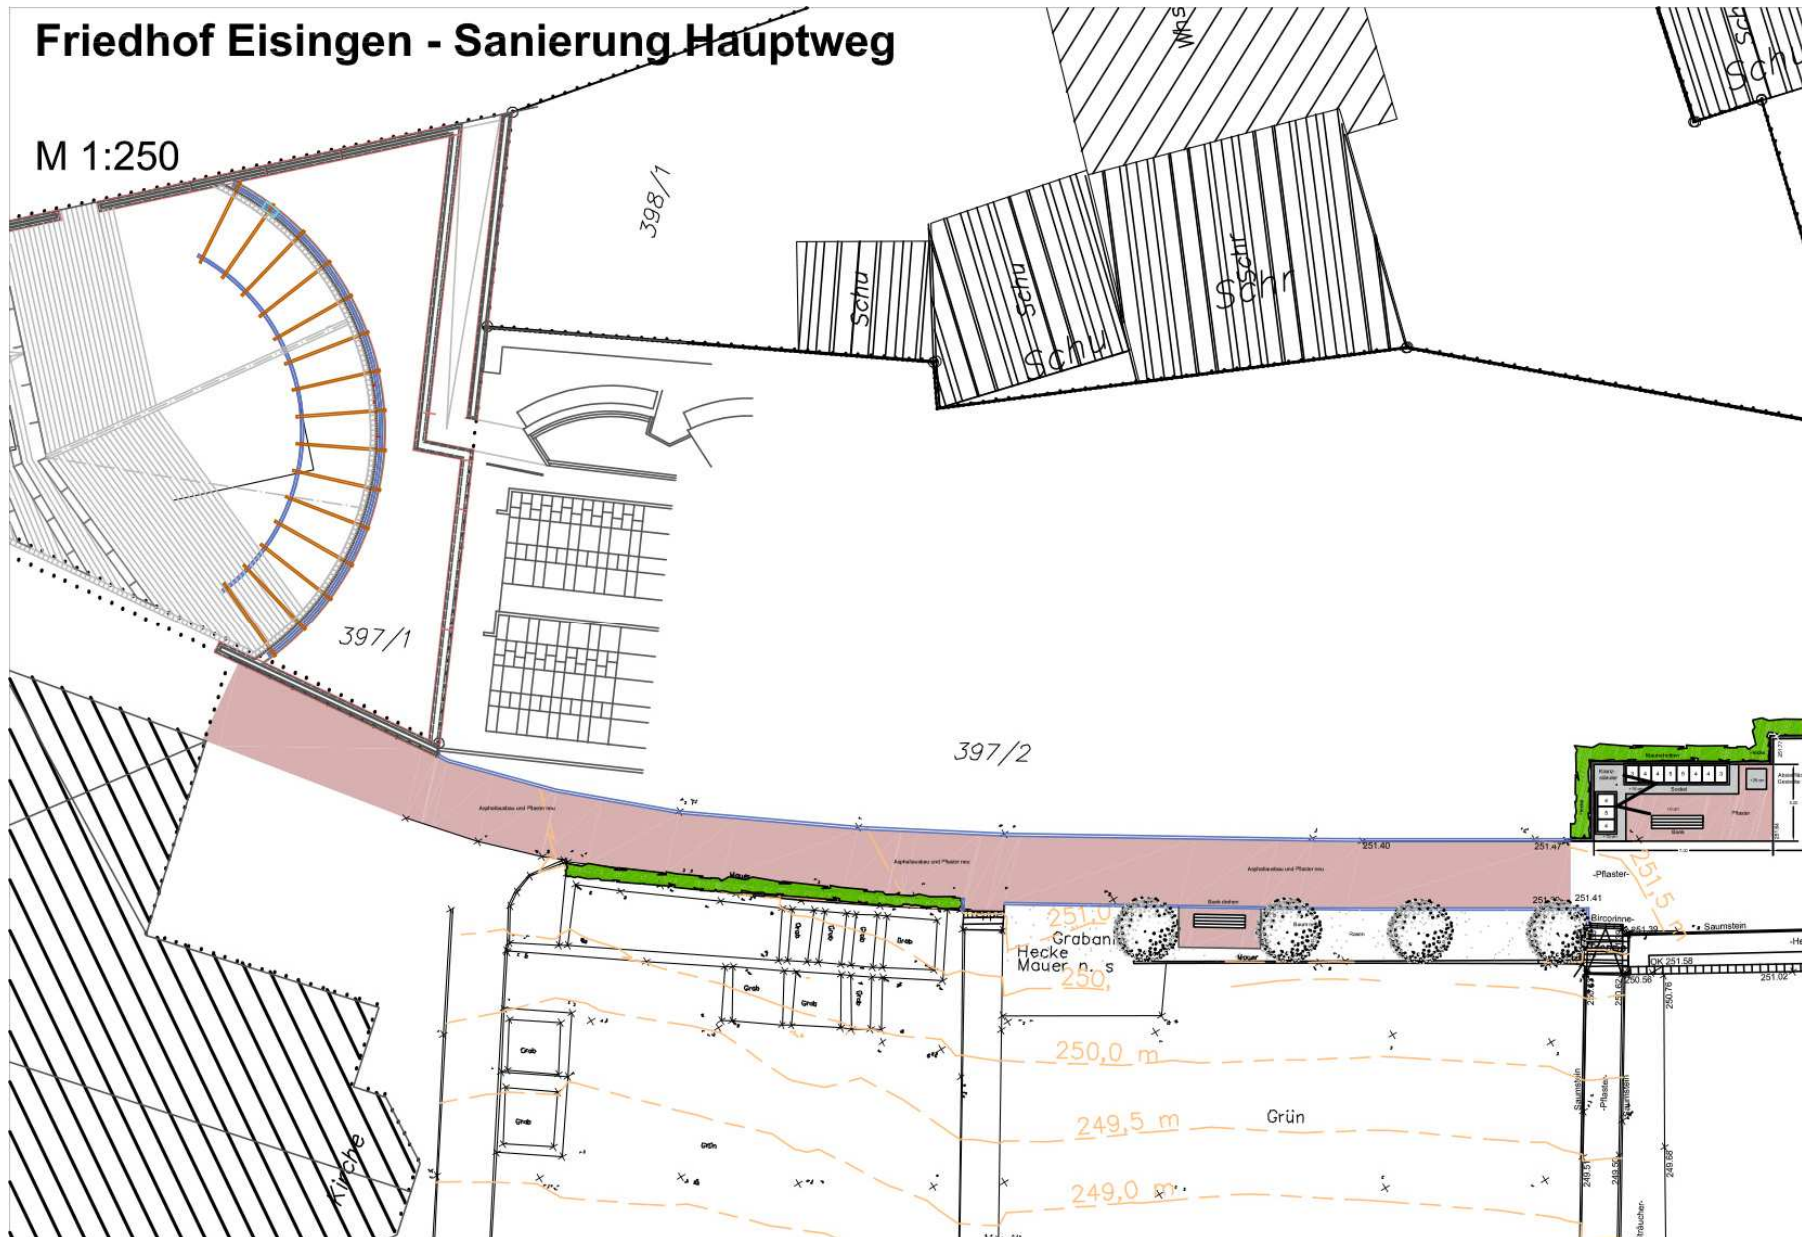

Sonja Hottinger

Freie Garten- und Landschaftsarchitektin

Bauschlottter Str. 75
75203 Königsbach - Stein

Kostenschätzung Sanierung Hauptweg

Rückbau Asphalt und Tragschichten, Bordanlagen und Rodung	ca. 9.150,00 €/Netto
Tragschichten einbauen, Wegebelag Pflaster und Tiefborde	ca. 15.800,00 €/Netto
Vegetationstechnische Arbeiten, Bäume und Rasen	ca. 3.500,00 €/Netto
<u>Sonstige Arbeiten, Bänke usw.</u>	<u>ca. 2.500,00 €/Netto</u>
Summe Gesamt	ca. 30.950,00 €/Netto ca. 36.850,00 €/Brutto

Info:

Der Kostenschätzung liegen aktuelle Preise zugrunde, die in Ausschreibungen innerhalb der letzten 6-9 Monate erzielt wurden. Aktuell ist aber auch kurzfristig mit z.T. erheblichen Preisschwankungen in allen Bereichen des Bausektors und der Zulieferer zu rechnen, weshalb aus Sicherheitsgründen mit 10-15 % Mehrkosten gerechnet werden sollte.

Fußweg Zugang Süd

Im Süden wurde der Bereich der Gräber neu eingefasst und ein Zugang für den Bauhof von der Weberstraße aus durch eine befahrbare Schotterrasenfläche ermöglicht.

Der Bedarf und Wunsch nach einer fußläufigen Erschließung in diesem Bereich ist aber vorhanden, weshalb ein Fußweg von dem bestehenden Parkplatz bis zu den Gräbern erstellt werden soll.

Dieser hat seitlich weiterhin für die Befahrung durch den Bauhof eine Schotterrasenflächen.


Die Oberfläche des Belages wird an das Verbundpflaster des Parkplatzes angepasst und dort auch an die bestehende Fläche angebunden.

Poller verhindern die Befahrung des Friedhofes für private Zwecke.

Fußweg Zugang Süd

Bestand



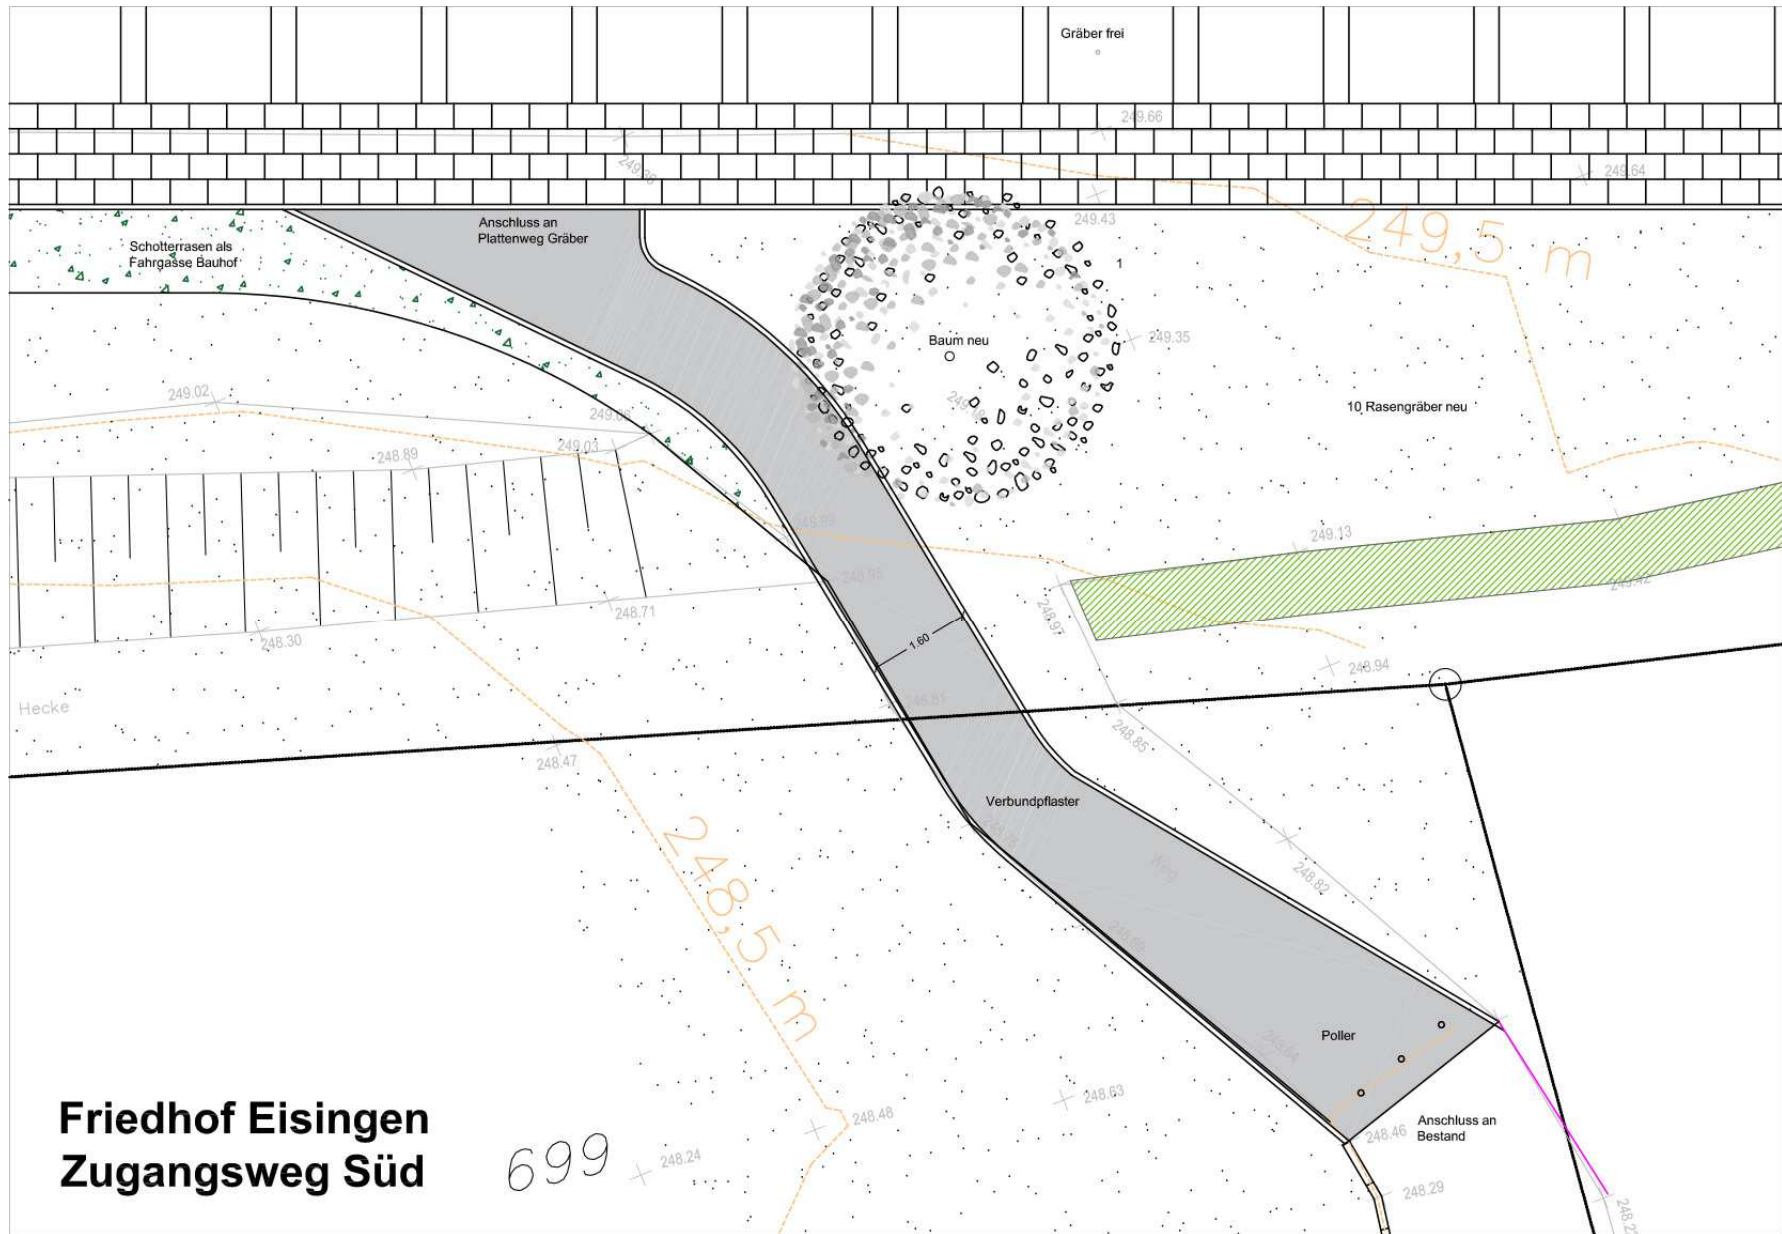

Friedhof Eisingen Zugangsweg Süd

699

Kostenschätzung Zugangsweg Süd

Rückbau Schotterrasen usw.	ca. 500,00 €/Netto
Tragschichten einbauen, Wegebelag Pflaster und Tiefborde	ca. 6.000,00 €/Netto
<u>Sonstige Arbeiten, Ansaat usw.</u>	<u>ca. 1.000,00 €/Netto</u>
Summe Gesamt	ca. 7.500,00 €/Netto ca. 8.950,00 €/Brutto

Info:

Der Kostenschätzung liegen aktuelle Preise zugrunde, die in Ausschreibungen innerhalb der letzten 6-9 Monate erzielt wurden. Aktuell ist aber auch kurzfristig mit z.T. erheblichen Preisschwankungen in allen Bereichen des Bausektors und der Zulieferer zu rechnen, weshalb aus Sicherheitsgründen mit 10-15 % Mehrkosten gerechnet werden sollte.

Erweiterung Urnengrabfelder

Östlich der Aussegnungshalle wurden bereits eine Urnengrabfeld angelegt, das über ein Zufahrt erschlossen ist und dessen Abschluss eine Treppe zum Hauptweg bildet. Das Urnengrabfeld ist auf dem obersten Friedhofsniveau.

In Anschluss an das bestehende und schon gut gefüllte Urnengrabfeld liegt ein zu großen Teilen bereits freigeräumtes Grabfeld.

Hier sieht die Planung vor, das bestehende Grabfeld gespiegelt auf der anderen Seite des Weges zu wiederholen. Dadurch kann die Zufahrt ebenso wie der Treppenaufgang für beide Urnengrabfelder genutzt werden und der Bereich setzt sich einheitlich fort.

Auch die Infrastruktur an Wasser ist hier doppelt nutzbar.

Eine Hecke schließt die Freiflächen ab.

Zum bestehenden freien Grabfeld mit vereinzelt Gräbern wird eine kleiner Platz als Übergang hergestellt. Dieser bindet derzeit den bestehenden Plattenweg des Grabfeldes noch an und kann später zur Anbindung eines neu gestalteten Grabfeldes genutzt werden.

Zu den Nachbarn bietet eine Hecke Sichtschutz und die Höhendifferenz wird mit niedrigen Mauerschieben abgefangen.

Die Hangsicherung nach unten bleibt erhalten und wird nicht angetastet.

Durch die geplante Maßnahme können 34 neue Urnenfelder entstehen.

Erweiterung Urnengrabfelder


Bestand



Bild 2018

Friedhof Eisingen Erweiterung Urnenfeld Übersichtsplan

409

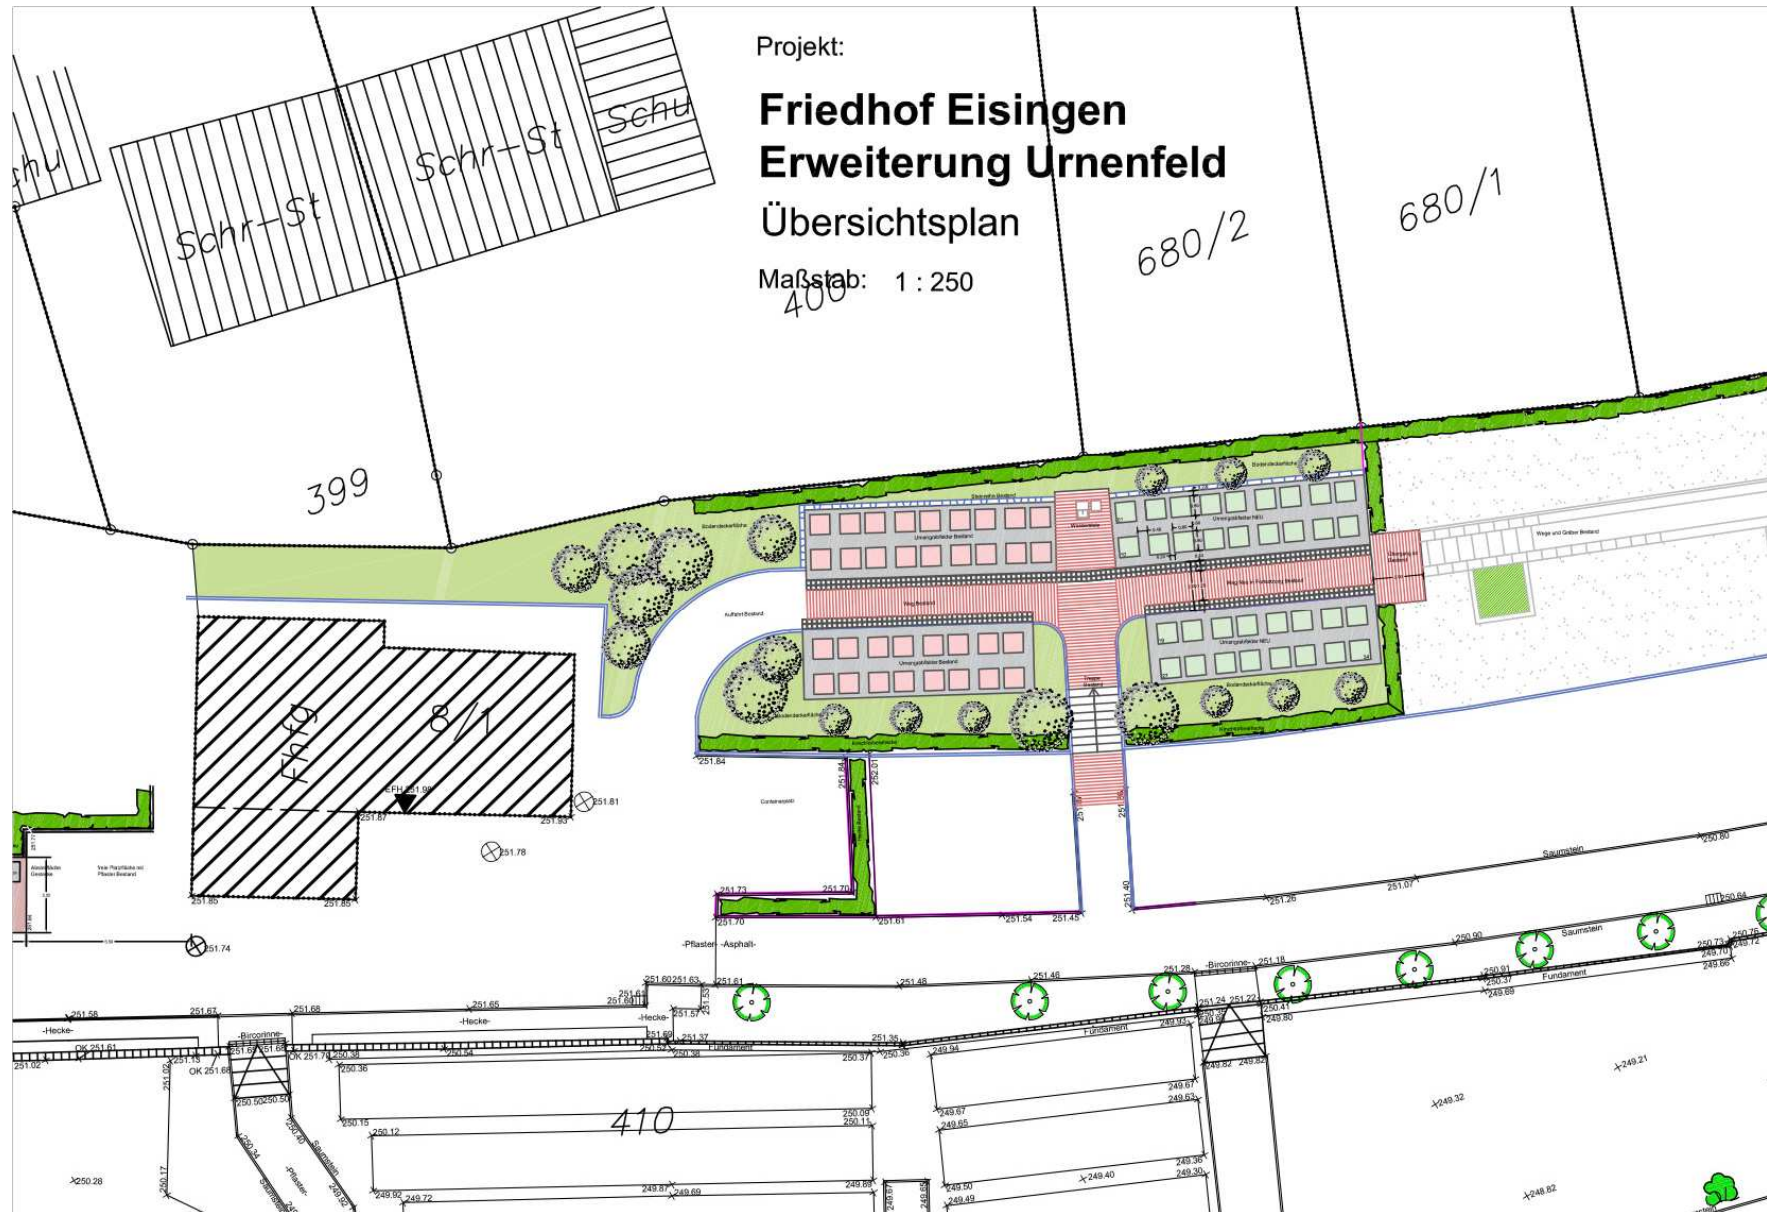


Sonja Hottinger
Freie Garten- und Landschaftsarchitektin

Bauschlottter Str. 75
75203 Königsbach - Stein

Projekt:

Friedhof Eisingen Erweiterung Urnenfeld Grundriss

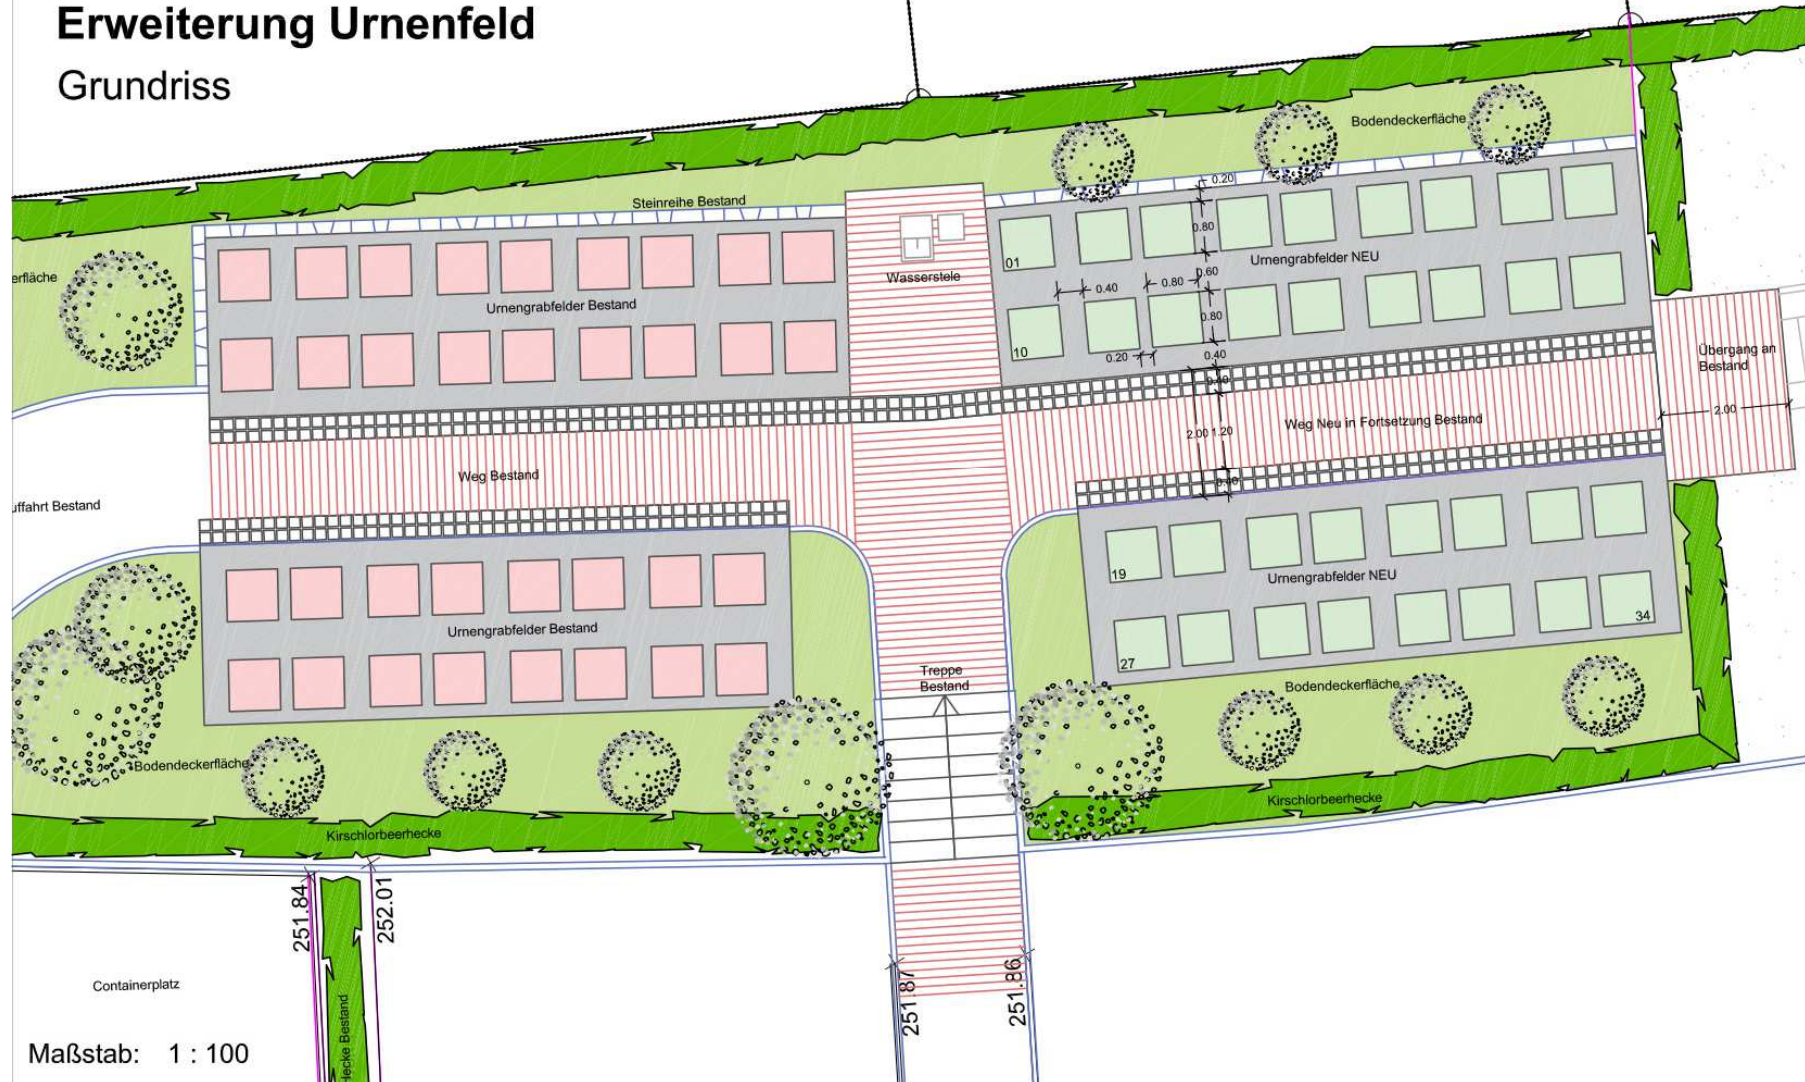

Maßstab: 1 : 100

Kostenschätzung Erweiterung Urnenfeld

Rückbau Beläge und Tragschichten, Bordanlagen und Rodung	ca. 1.825,00 €/Netto
Bodenarbeiten, Aushub und Oberboden	ca. 5.500,00 €/Netto
Tragschichten und Fundamente einbauen, Wegebelag Pflaster und Gräber	ca. 12.850,00 €/Netto
Mauern und Böschungssicherungen	ca. 4.750,00 €/Netto
Vegetationstechnische Arbeiten, Hecken und Rasen	ca. 7.750,00 €/Netto
<u>Sonstige Arbeiten, Bänke usw.</u>	<u>ca. 1.500,00 €/Netto</u>
Summe Gesamt	ca. 34.175,00 €/Netto ca. 40.670,00 €/Brutto

Info:

Der Kostenschätzung liegen aktuelle Preise zugrunde, die in Ausschreibungen innerhalb der letzten 6-9 Monate erzielt wurden. Aktuell ist aber auch kurzfristig mit z.T. erheblichen Preisschwankungen in allen Bereichen des Bausektors und der Zulieferer zu rechnen, weshalb aus Sicherheitsgründen mit 10-15 % Mehrkosten gerechnet werden sollte.