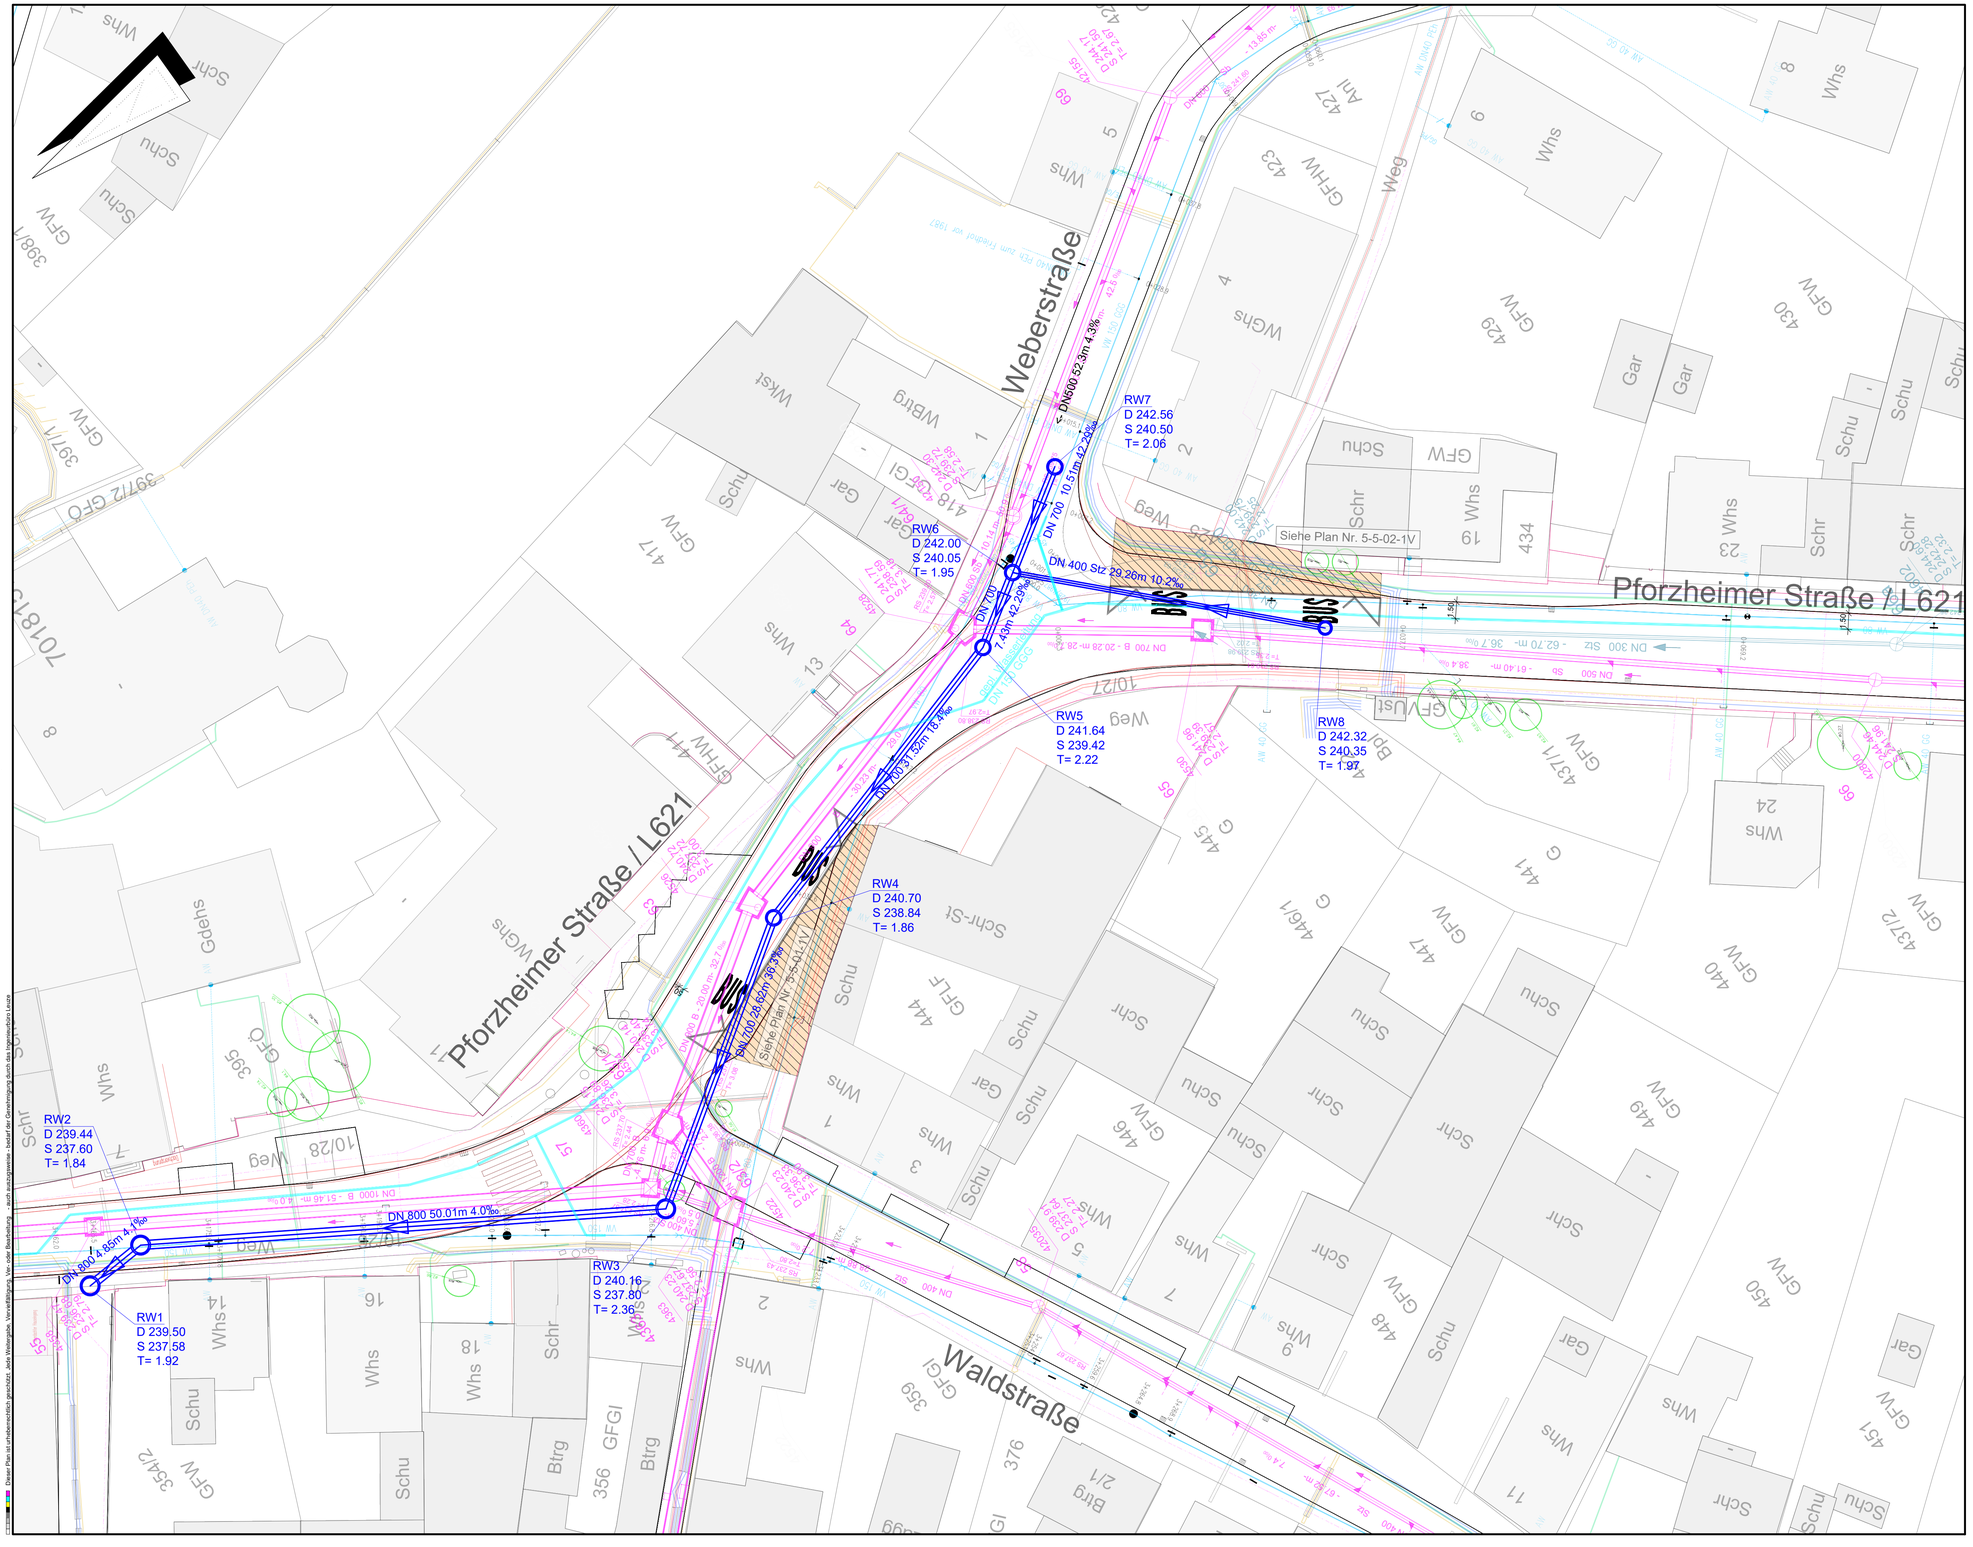

LEGENDE

- best. Wasserleitung
- best. Mischwasserkanal
- best. Regenwasserkanal
- best. Gasleitung
- best. BL-Kabel
- best. HA-Kabel
- best. MS-Kabel
- gepl. Wasserleitung DN 150 GGG
- gepl. Regenwasserkanal
- Gehweg und Wartefläche anpassen

Maßstab 1:250

0 5 10 20 25 m

VORPLANUNG

VORABZUG

ANLAGE

FERTIGUNG

INGENIEURBÜRO LEUZE GmbH
GRESCHBACHSTR. 6A 76229 KARLSRUHE
TEL.: 0721/94603-0 FAX : 0721/94603-410
E-Mail: Info@IBL-Leuze.de www.IBL-Leuze.de

Gemeinde Eisingen

Erneuerung Wasserleitung

Bohrrain- bis Weberstraße

Planart	Maßstab	Projekt Nr.
Lageplan Kanal	1 : 250	2059

bearbeitet :	V. Schmitt	Aug. 2021	Karlsruhe, den 18.08.2021
gezeichnet :	E. Punka	Aug. 2021	
● geprüft :	M. Leuze	18.08.2021	Der Planverfasser

Zeichnung / Plan Nr.: 1-1-01-1 V

Ltd. Nummer Version Stand

Dieser Plan ist urheberrechtlich geschützt. Jede Weitergabe, Vervielfältigung, Ver- oder Bearbeitung - auch auszugsweise - bedarf der Genehmigung durch das Ingenieurbüro Leuze

0.93x0.60=0.55qm