


Behindertengerechte Bushaltestelle - ohne Zufahrt

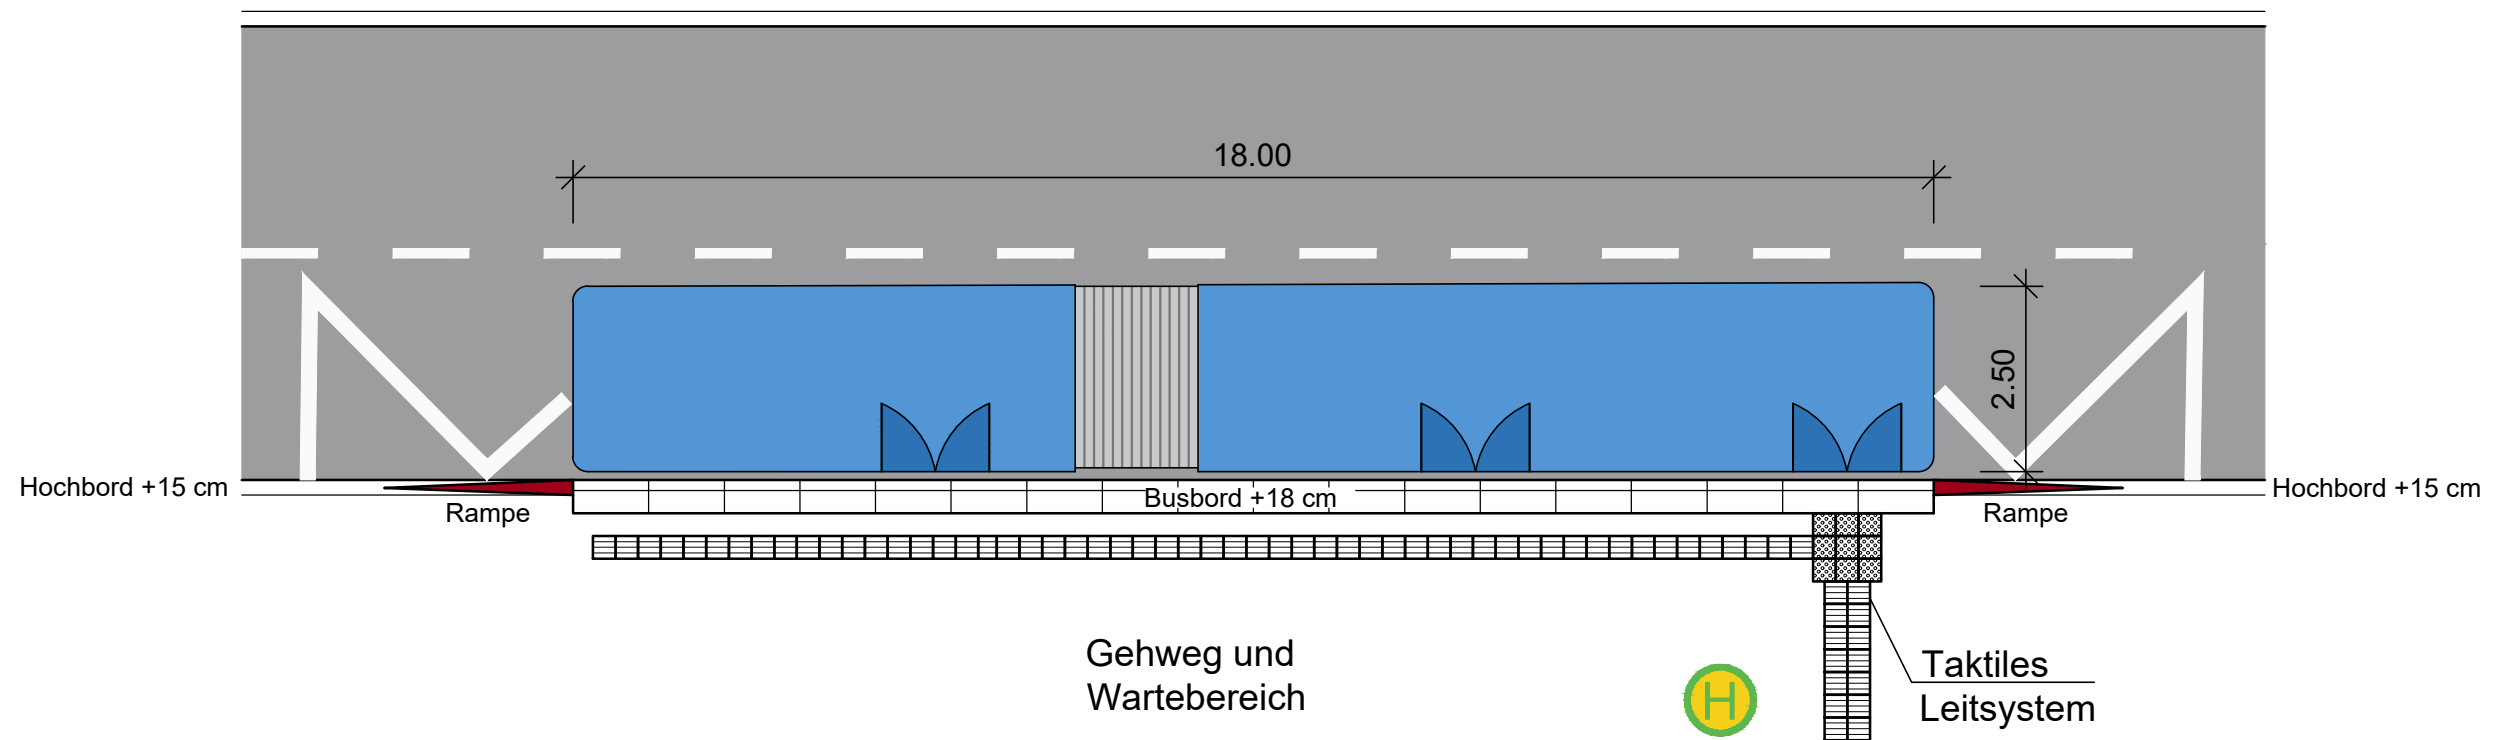

Gemeinde Eisingen

Projekt Nr.: 2059 Erneuerung Wasserleitung

Plan Nr.: 5-5-01-1 V

Bohrrain- bis Weberstraße
Skizze

Vorplanung
18.08.2021
M=1:100

bearbeitet : V. Schmitt
gezeichnet : E. Punka
geprüft : M. Leuze

18.08.2021

M. Leuze



INGENIEURBÜRO LEUZE GmbH
GRESCHBACHSTRASSE 6 A 76229 KARLSRUHE
TEL.: 0721/94603-0 FAX : 0721/94603-410
E-Mail: Info@IBL-Leuze.de www.IBL-Leuze.de