

Lageplan 1 : 500


zeichnerischer Teil zum Bauantrag (§ 4 LBOVVO)
Auszug aus dem Liegenschaftskataster und Einzeichnungen nach § 4 Abs. 4 und 5 LBOVVO

über Flurstück Nr. 235

der Gemeinde Eisingen

der Gemarkung Eisingen

zum Baugesuch

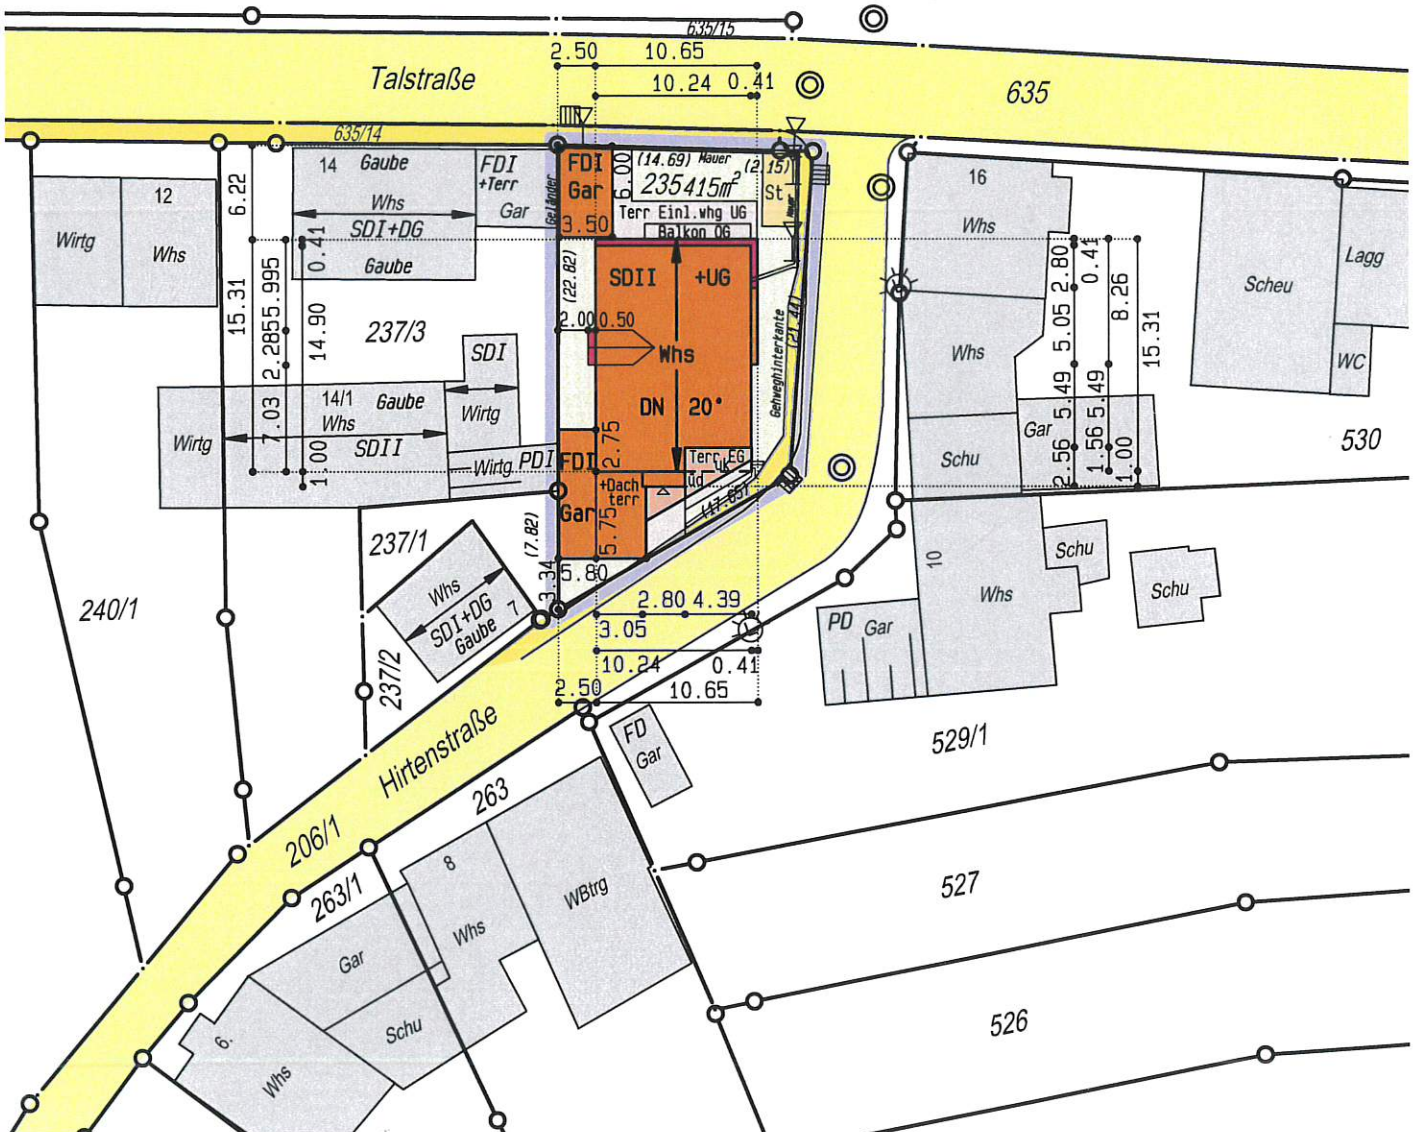

Festsetzungen des Bebauungsplanes

1		2	1. Art der baul. Nutzung
2		3	2. Zahl der Vollgeschosse
3		4	3. Grundflächenzahl
4		5	4. Geschossflächenzahl
5		6	5. Baumassenzahl
6		7	6. Bauweise
7		8	7. Dachform
8		9	8. Dachneigung
9		10	9. Anzahl der zul. Wohneinheiten
10			10.

Kein Bebauungsplan
vorhanden!

Für die Vollständigkeit und die Richtigkeit der Darstellung unterirdischer Bauwerke und Leitungen wird keine Gewähr übernommen.

Ortsvergleich hat stattgefunden (keine Grenzfeststellung).
Geplantes Bauvorhaben eingetragen.


gefertigt, den 16.04.2021

1 : 500

Auszug aus dem Liegenschaftskataster und Einzeichnungen nach § 4 Abs. 4 und 5 LBOVVO

der Gemarkung Eisingen

Zur Abbruchgenehmigung!

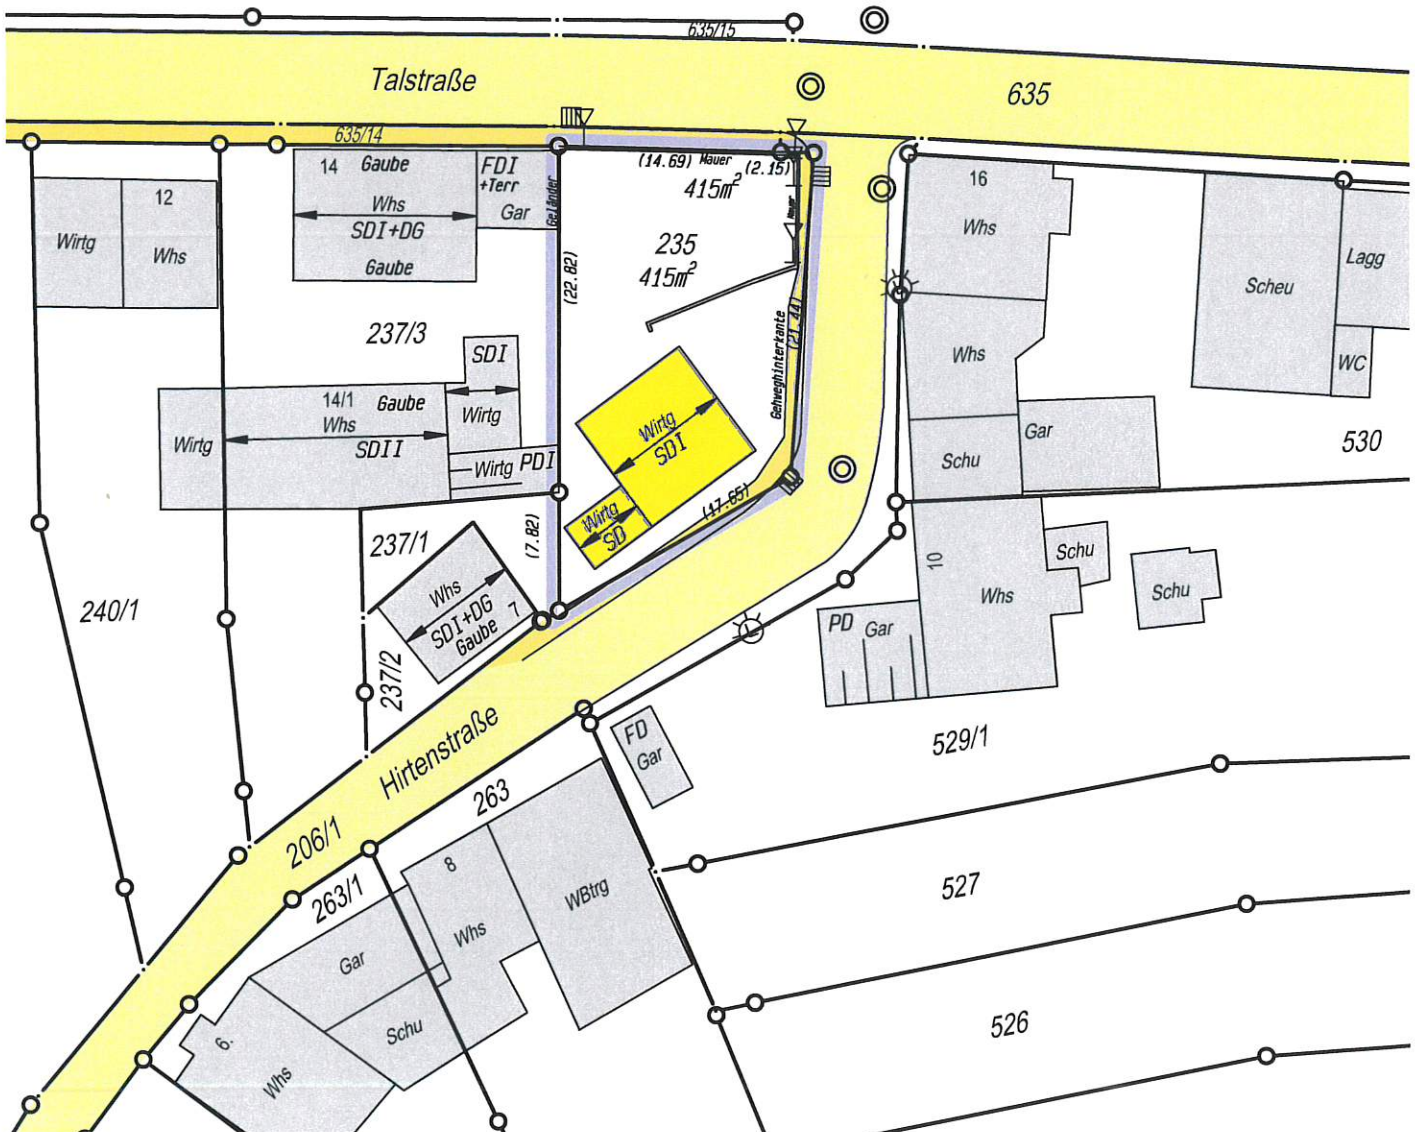[illegible]

- 2 1. Art der baul. Nutzung
2. Zahl der Vollgeschosse
- 4 3. Grundflächenzahl
4. Geschossflächenzahl
- 6 5. Baumassenzahl
6. Bauweise
7. Dachform
- 8 8. Dachneigung
9. Anzahl der zul.
- 10 Wohneinheiten
- 10.

~~Gepantes Bauvorhaben eingetragen.~~

gefertigt, den 16.04.2021

Lageplan 1 : 500

zeichnerischer Teil zum Bauantrag (§ 4 LBOVVO)
Auszug aus dem Liegenschaftskataster und Einzeichnungen nach § 4 Abs. 4 und 5 LBOVVO


über Flurstück Nr. 235

der Gemeinde Eisingen

Abstandsflächenplan

der Gemarkung Eisingen

zum Baugesuch

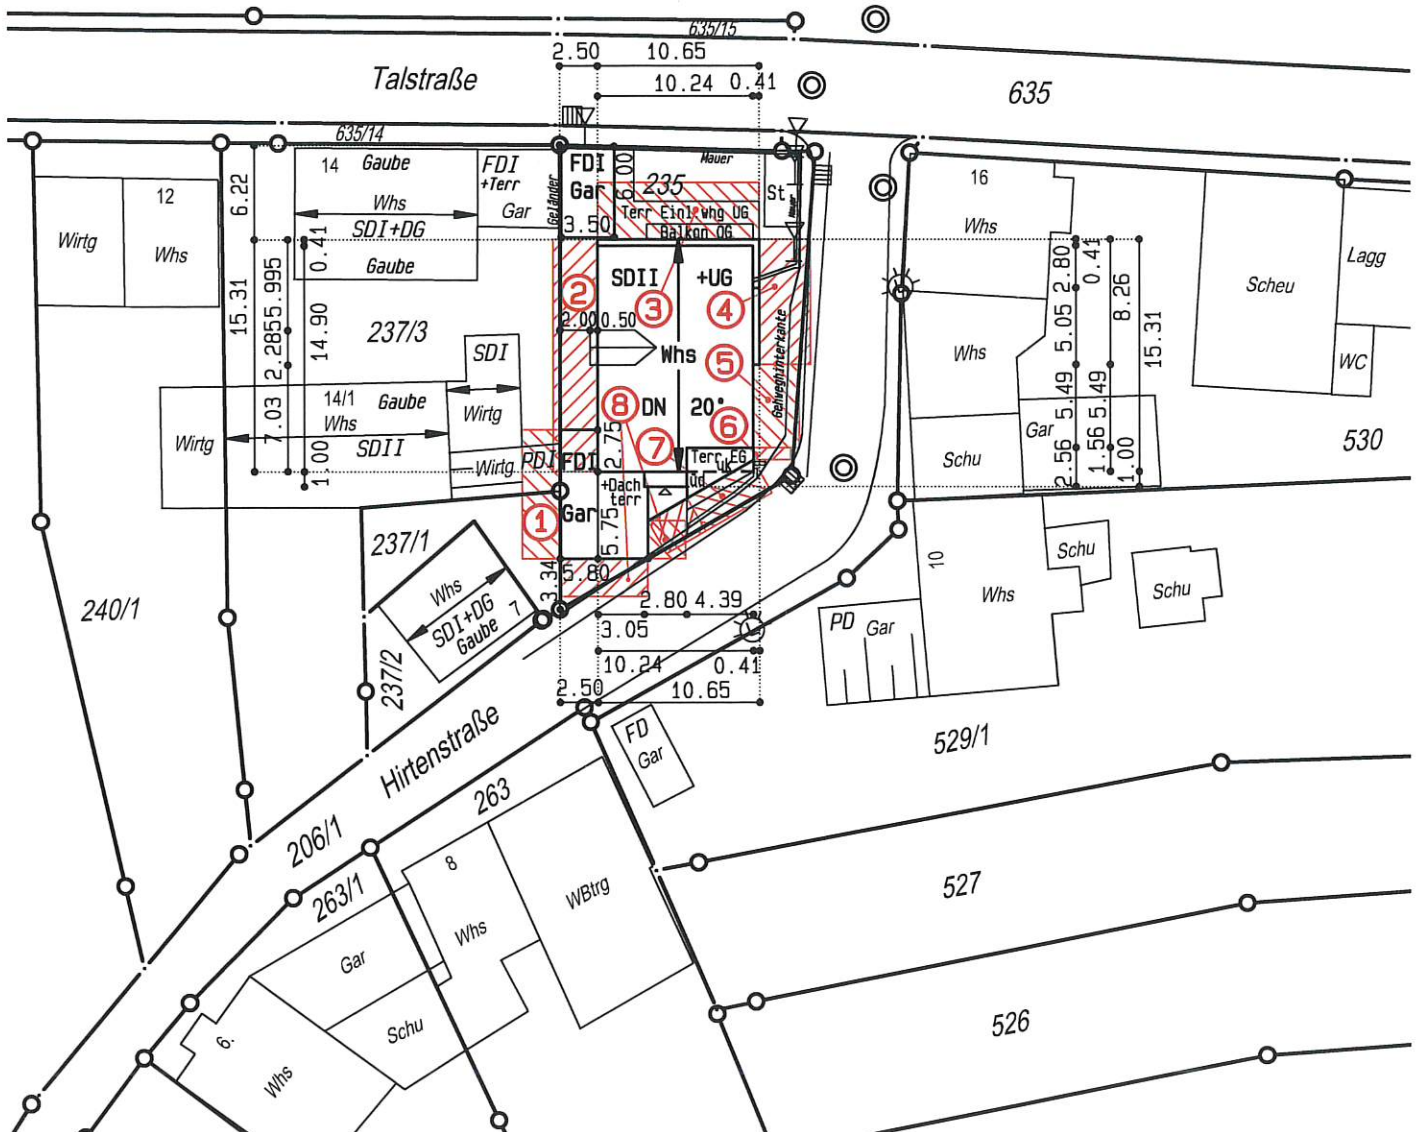

Festsetzungen des Bebauungsplanes


1		2	1. Art der baul. Nutzung
3		4	2. Zahl der Vollgeschosse
5		6	3. Grundflächenzahl
7		8	4. Geschossflächenzahl
9		10	5. Baumassenzahl
			6. Bauweise
			7. Dachform
			8. Dachneigung
			9. Anzahl der zul. Wohneinheiten
			10.

Kein Bebauungsplan vorhanden!


Für die Vollständigkeit und die Richtigkeit der Darstellung unterirdischer Bauwerke und Leitungen wird keine Gewähr übernommen.


Ortsvergleich hat stattgefunden (keine Grenzfeststellung).
Geplantes Bauvorhaben eingetragen.

gefertigt, den 16.04.2021


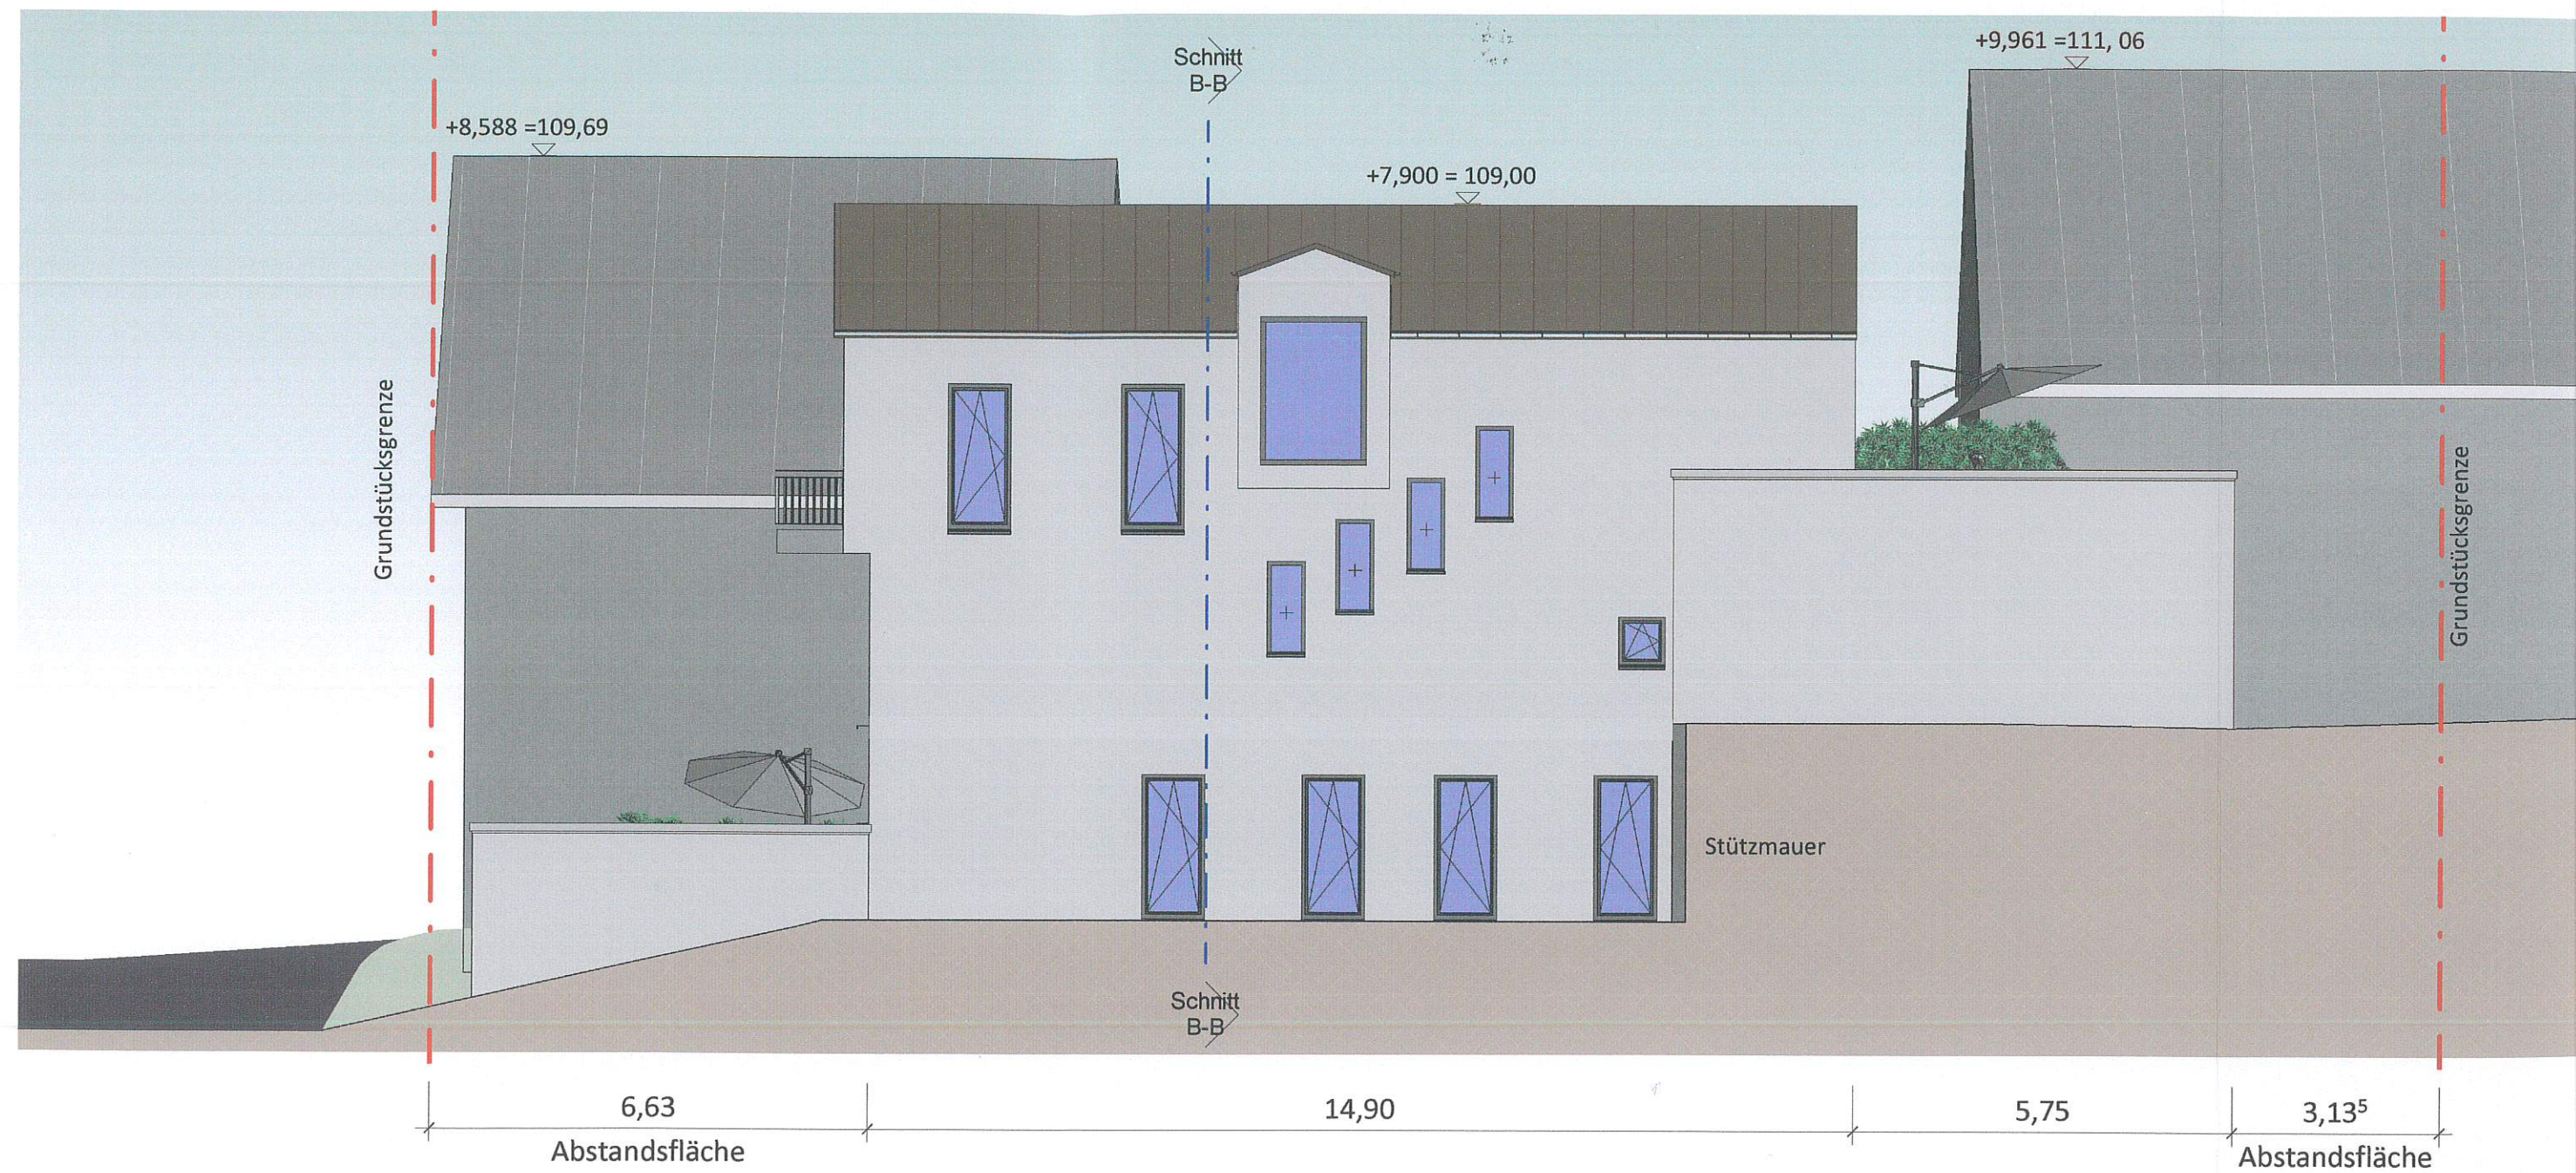


ANSICHT WEST M 1:100

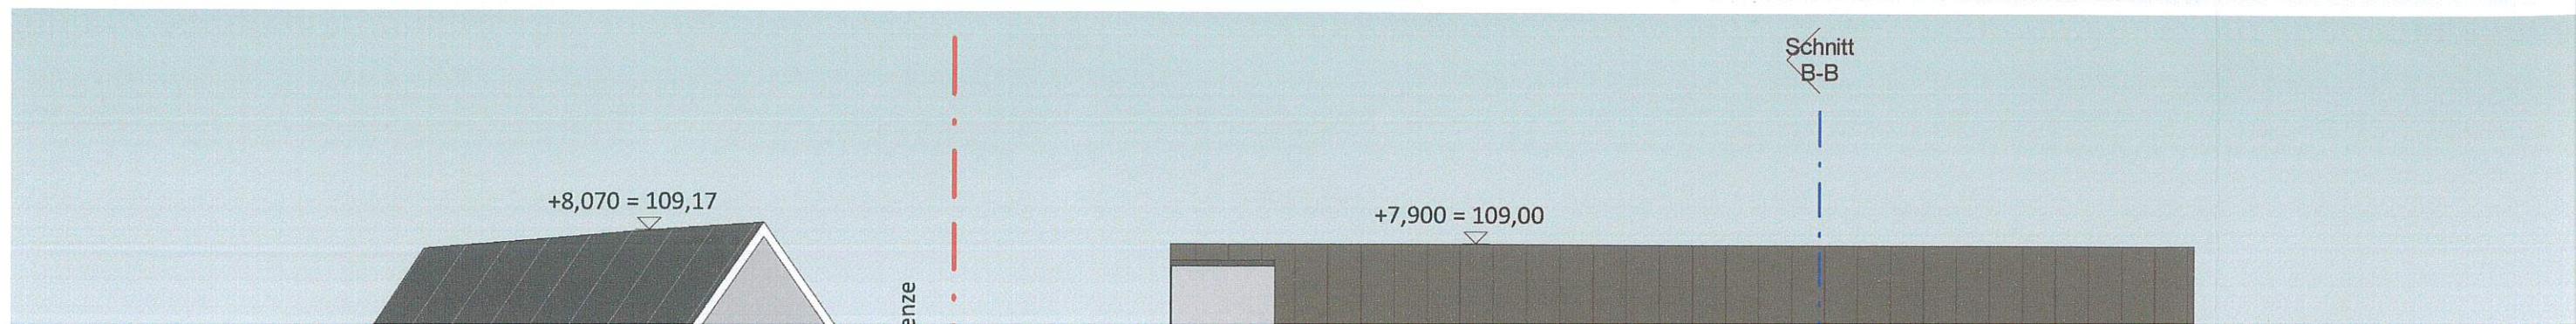

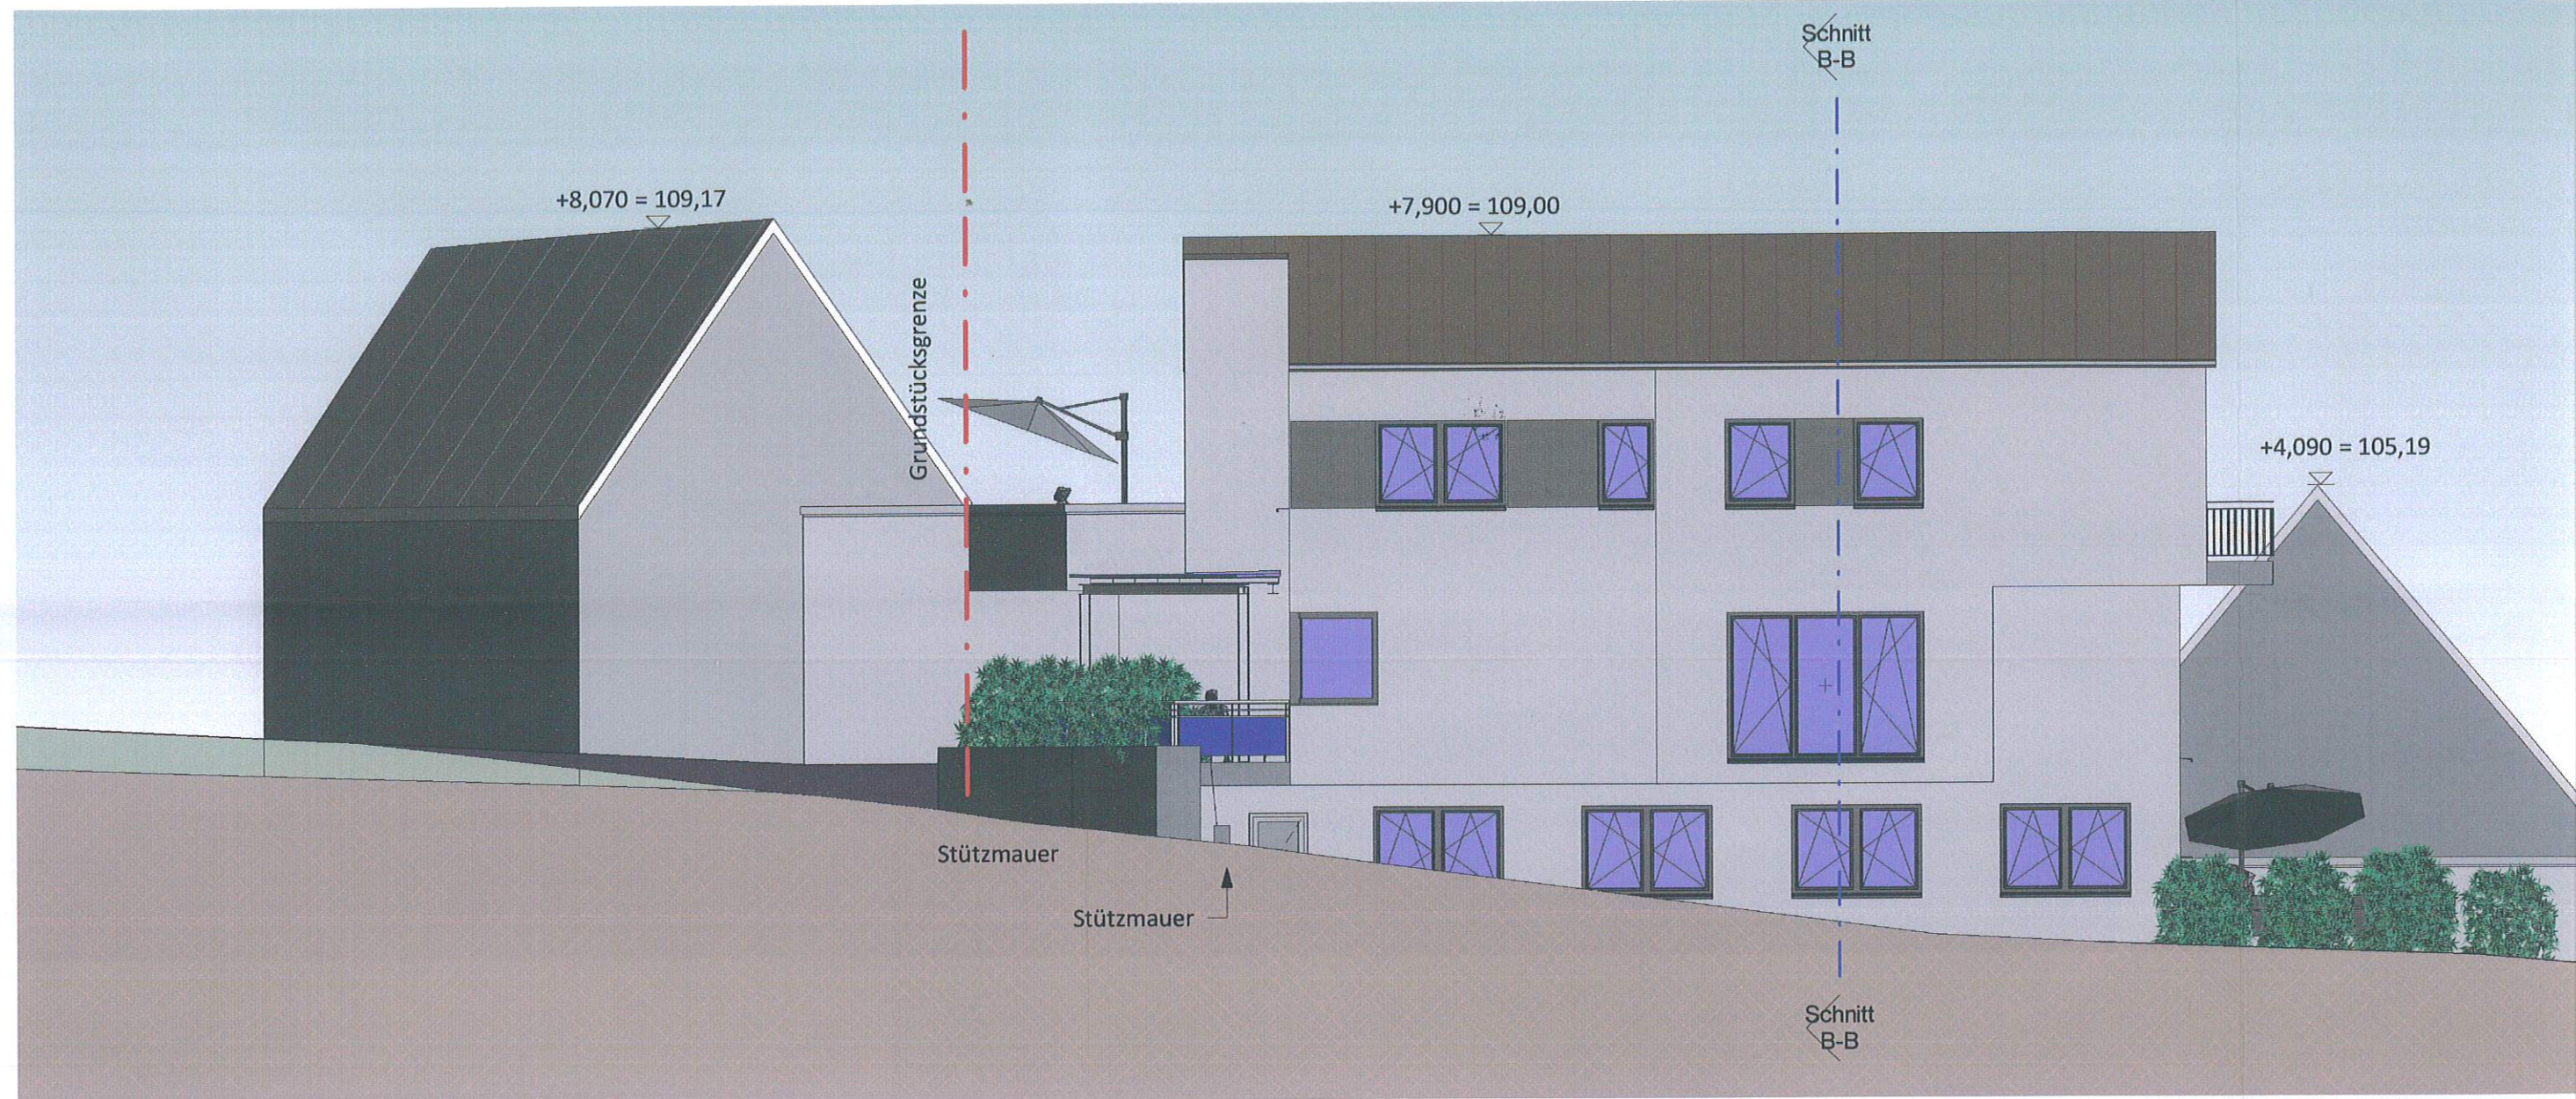


ANSICHT OST M 1:100

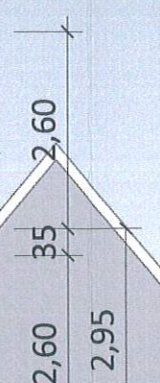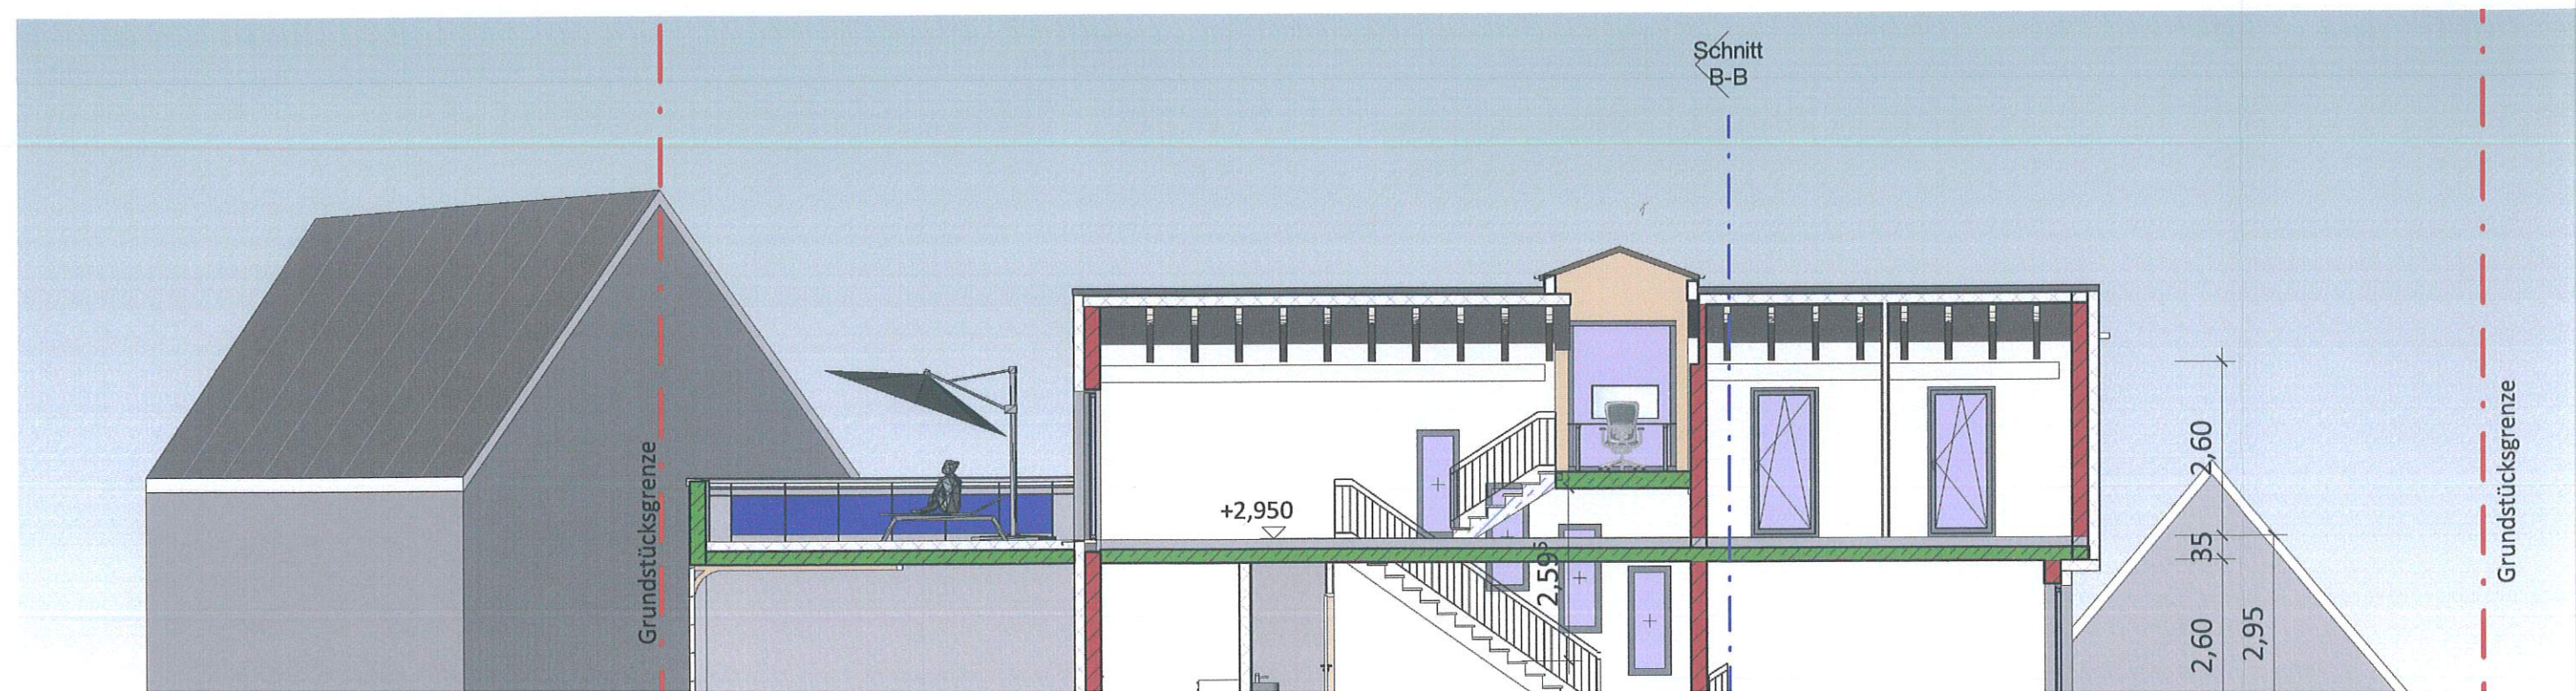


Ansicht Nord




Ansicht Süd

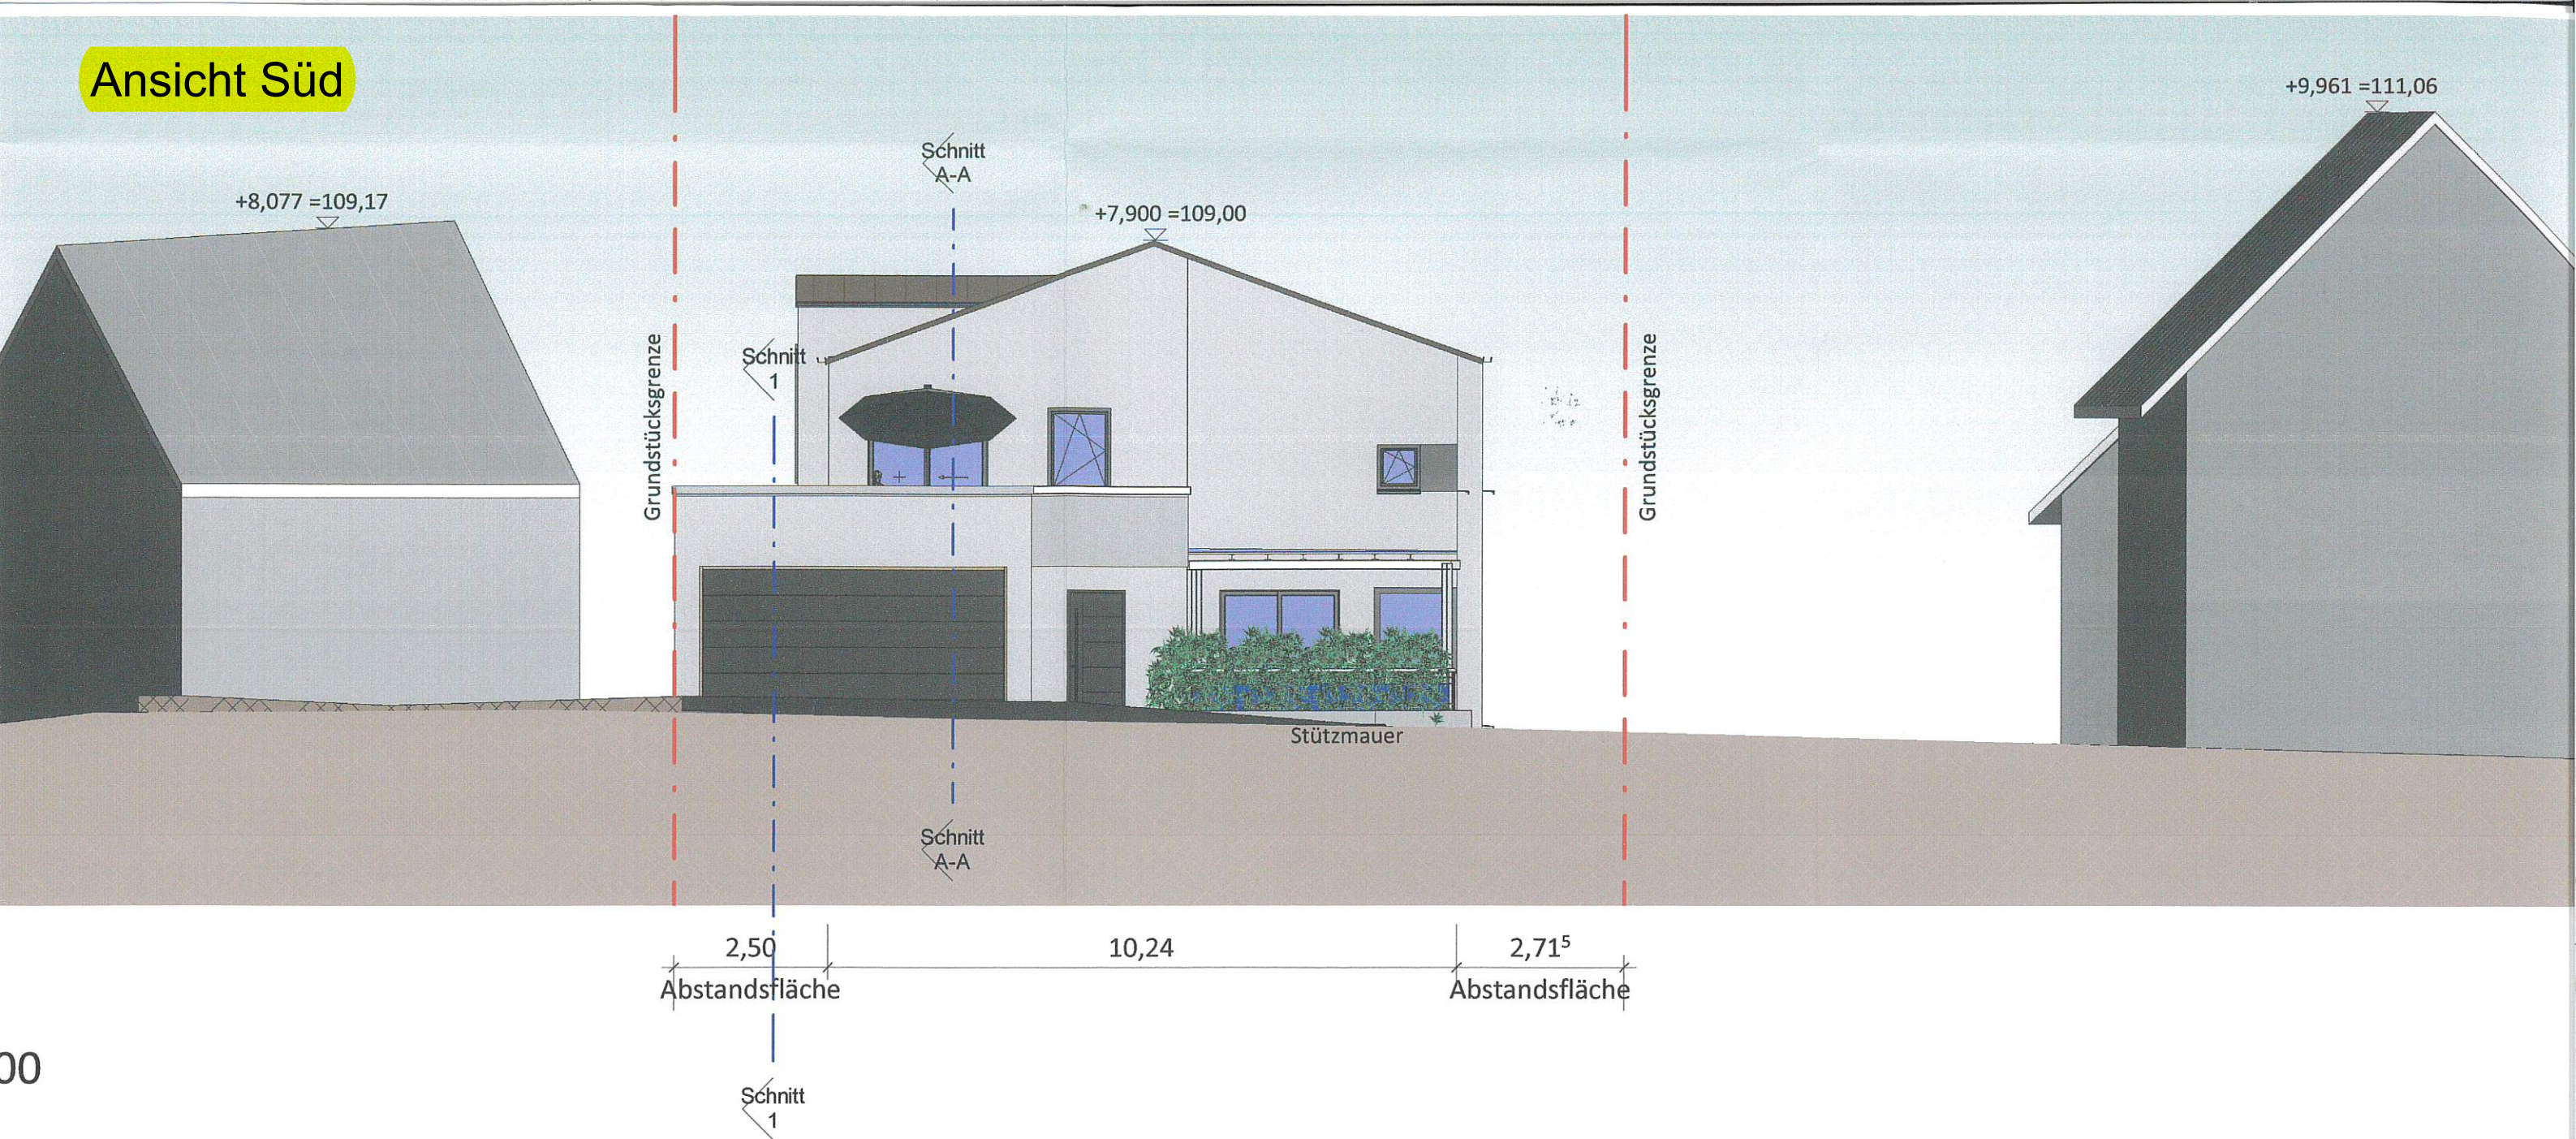

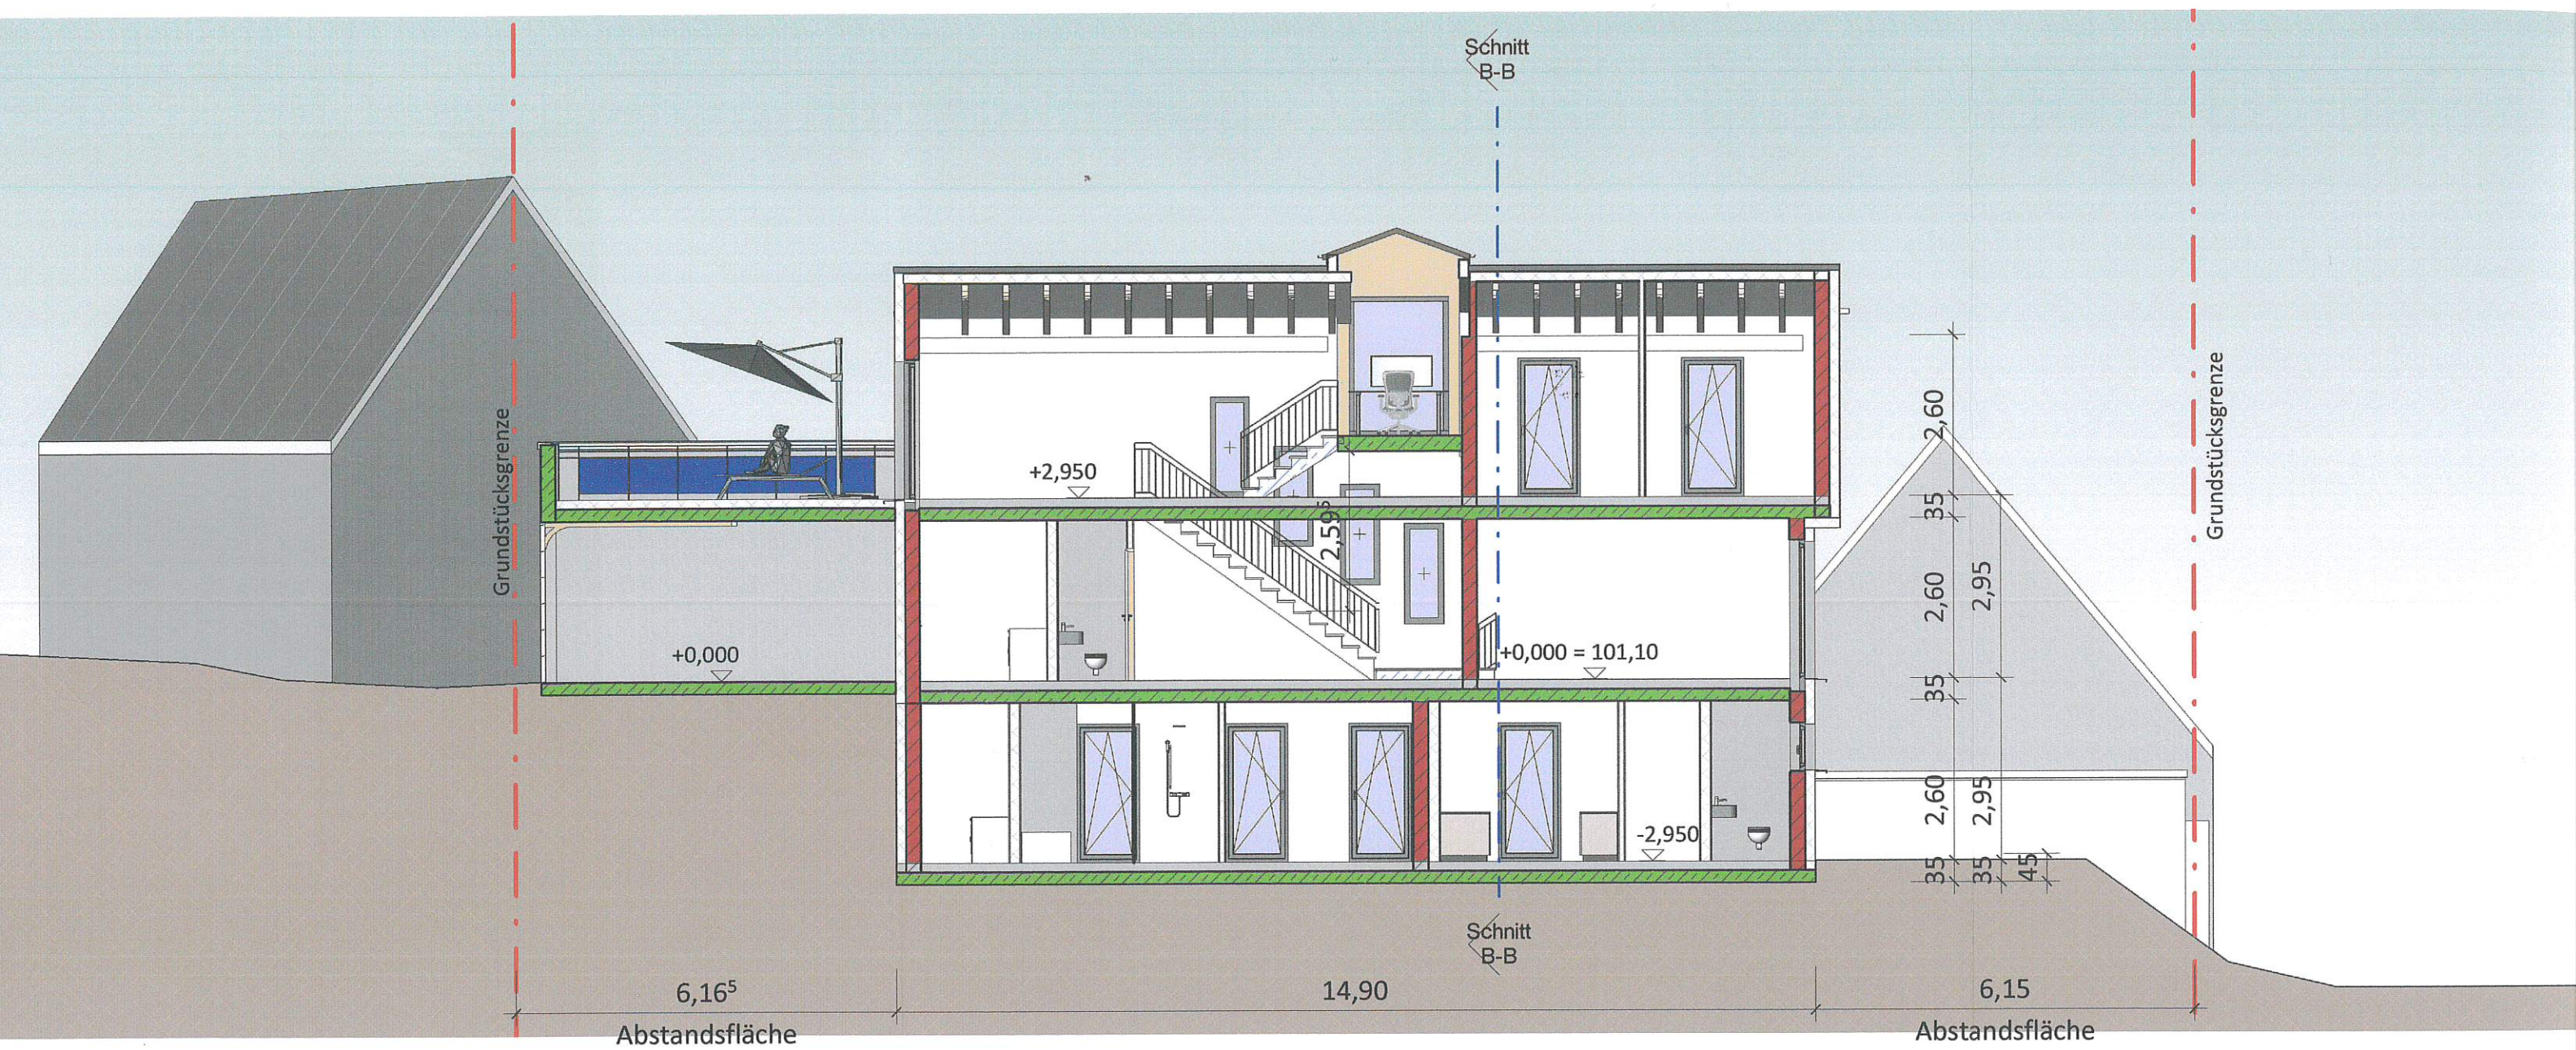

NITT A-A M 1:100

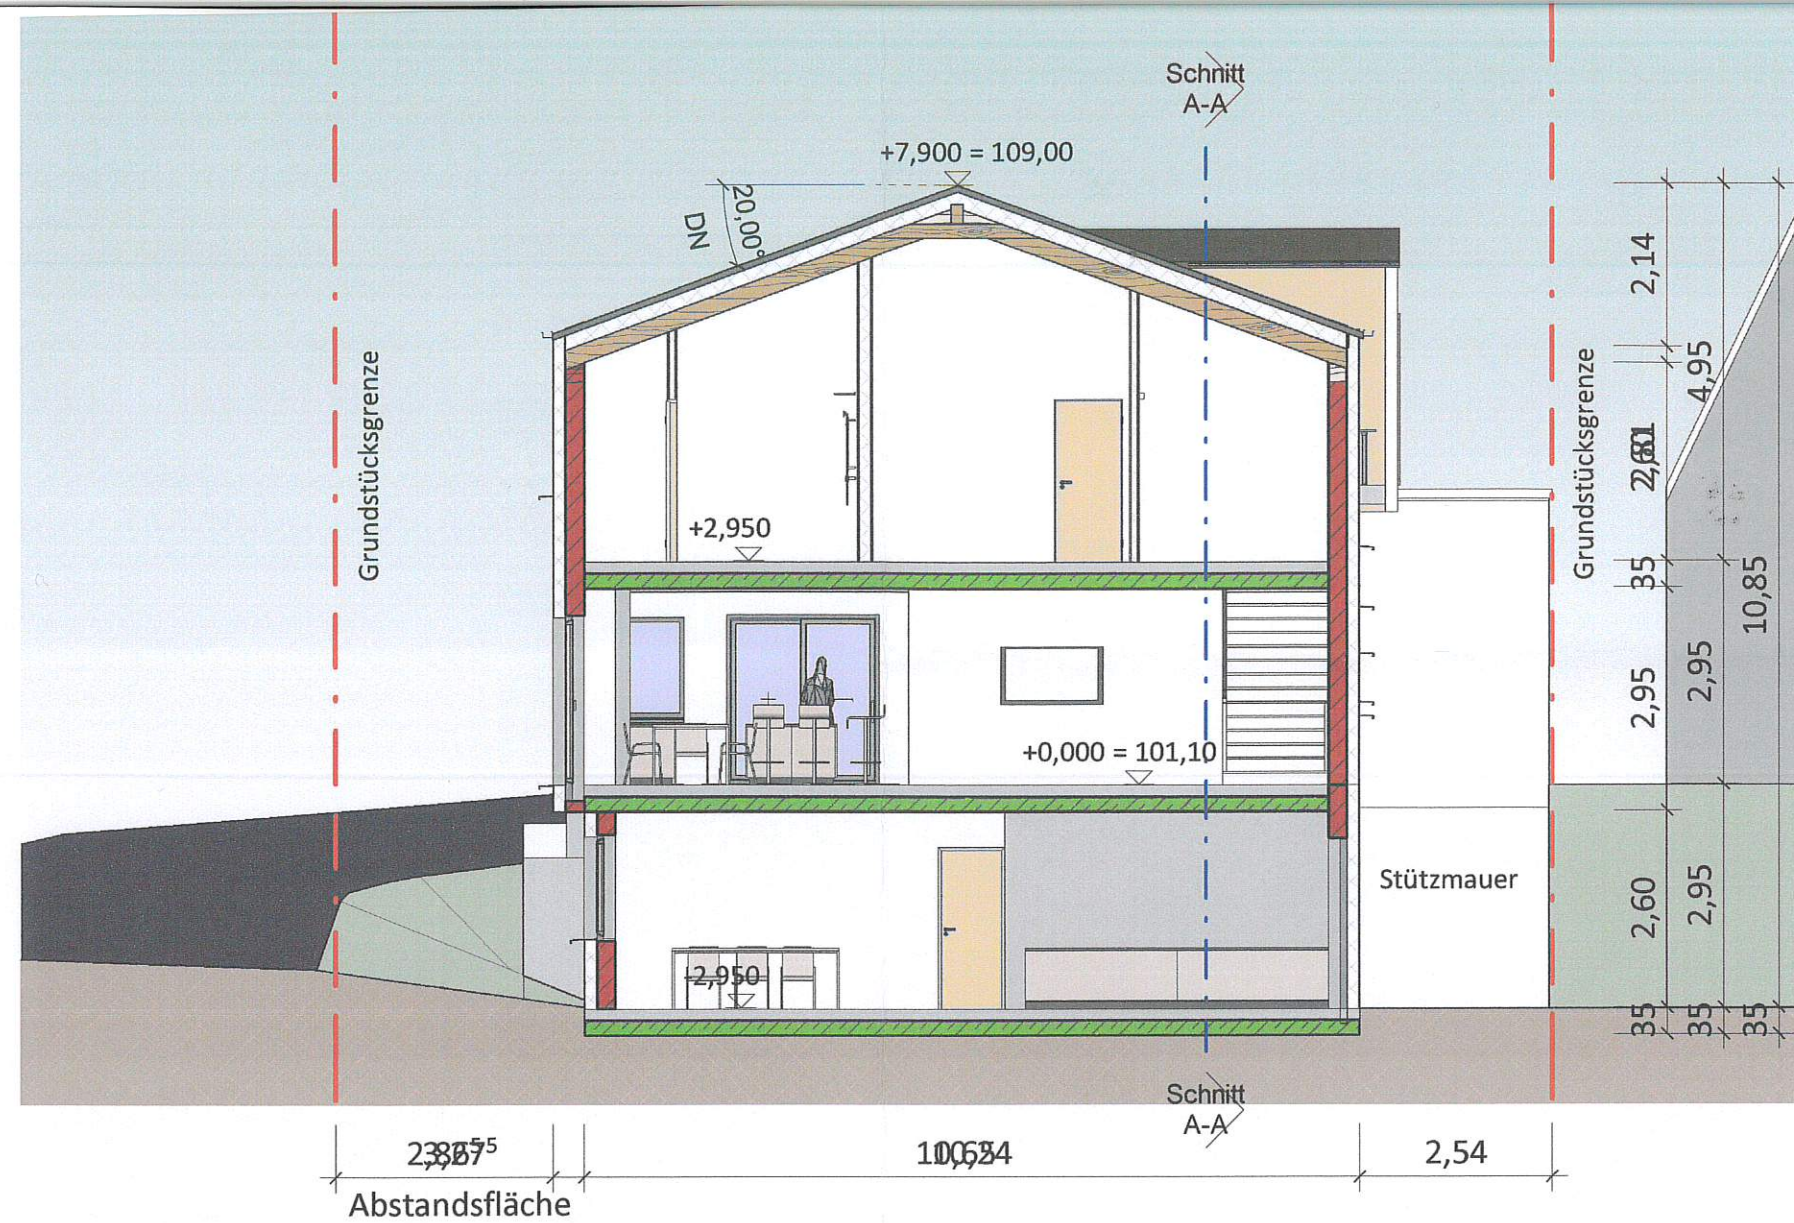

SCHNITT B-B M 1:100

BAUEINGABE