Grundriss
M 1:100

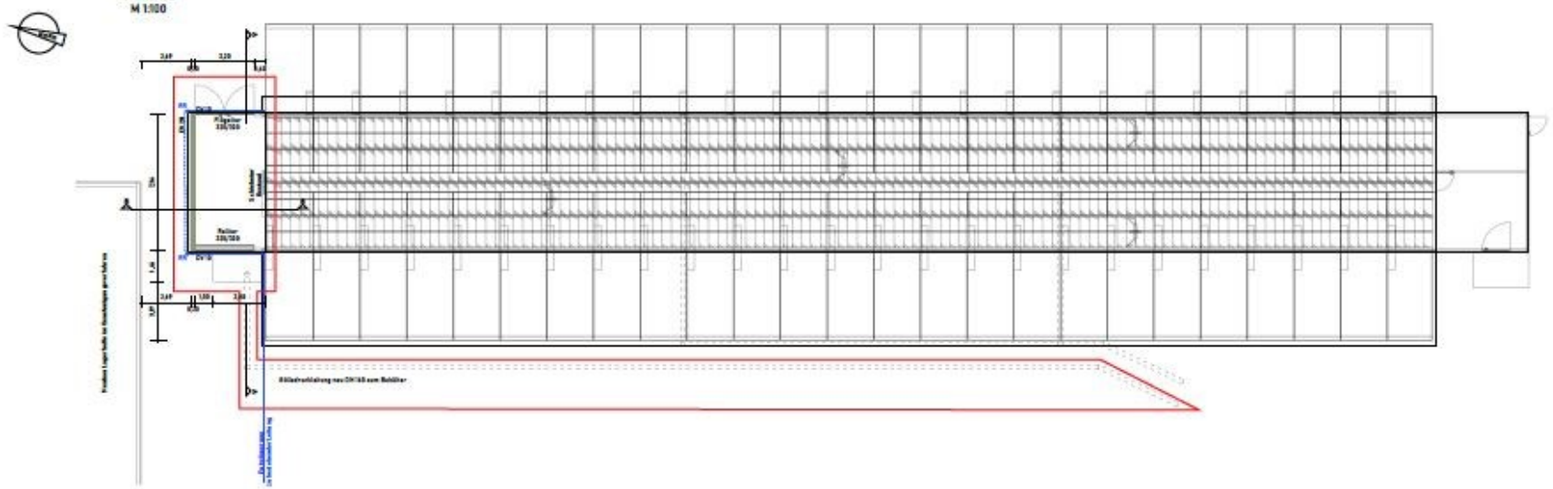

Ansicht Norden
M 1:100

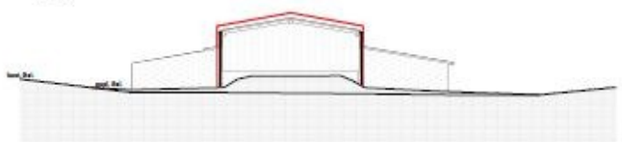

Ansicht Osten
M 1:100

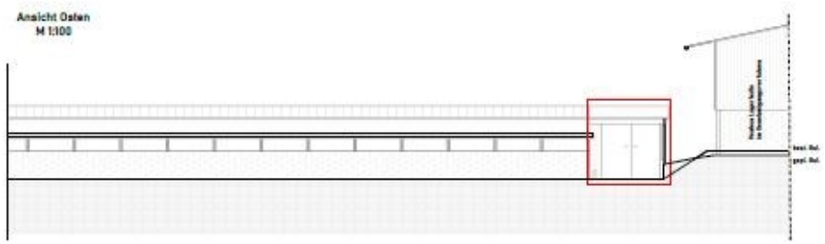

Ansicht Westen
M 1:100

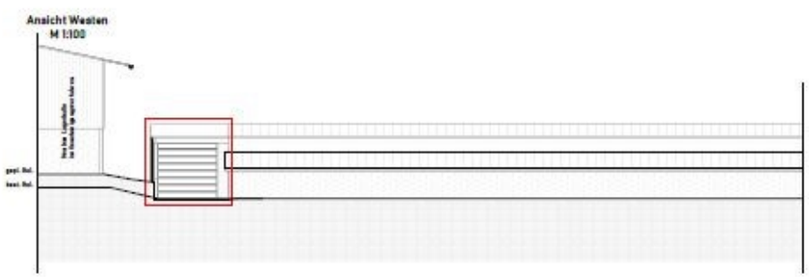

Schnitt A–A
M 1:100

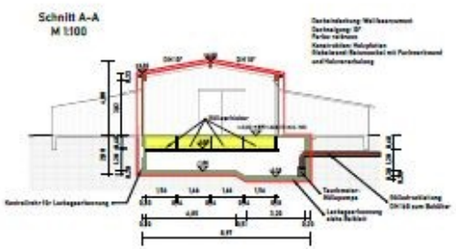

Schnitt B–B
M 1:100

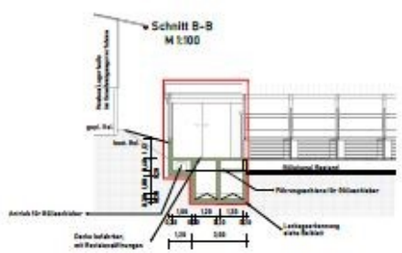
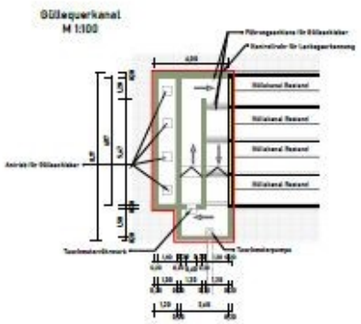
Güllequerkanal
M 1:100