



# SCHNITT a-a

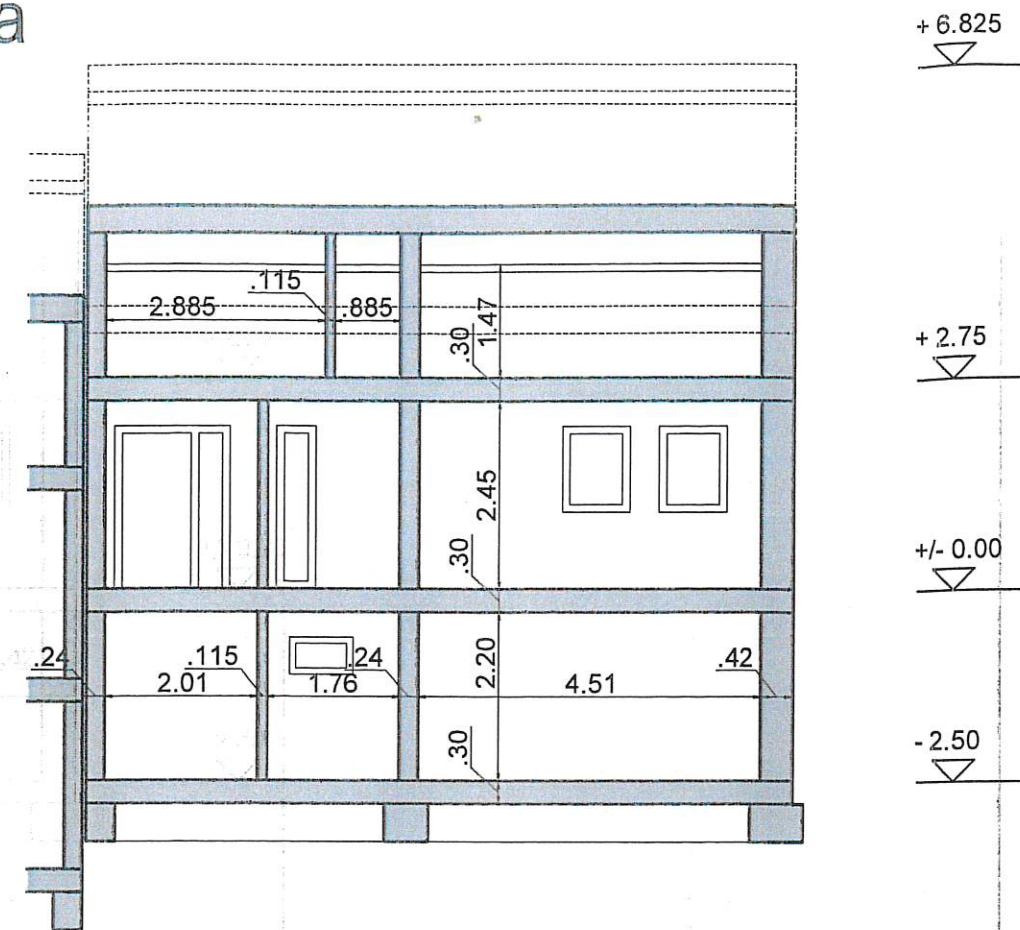


# SCHNITT b-b

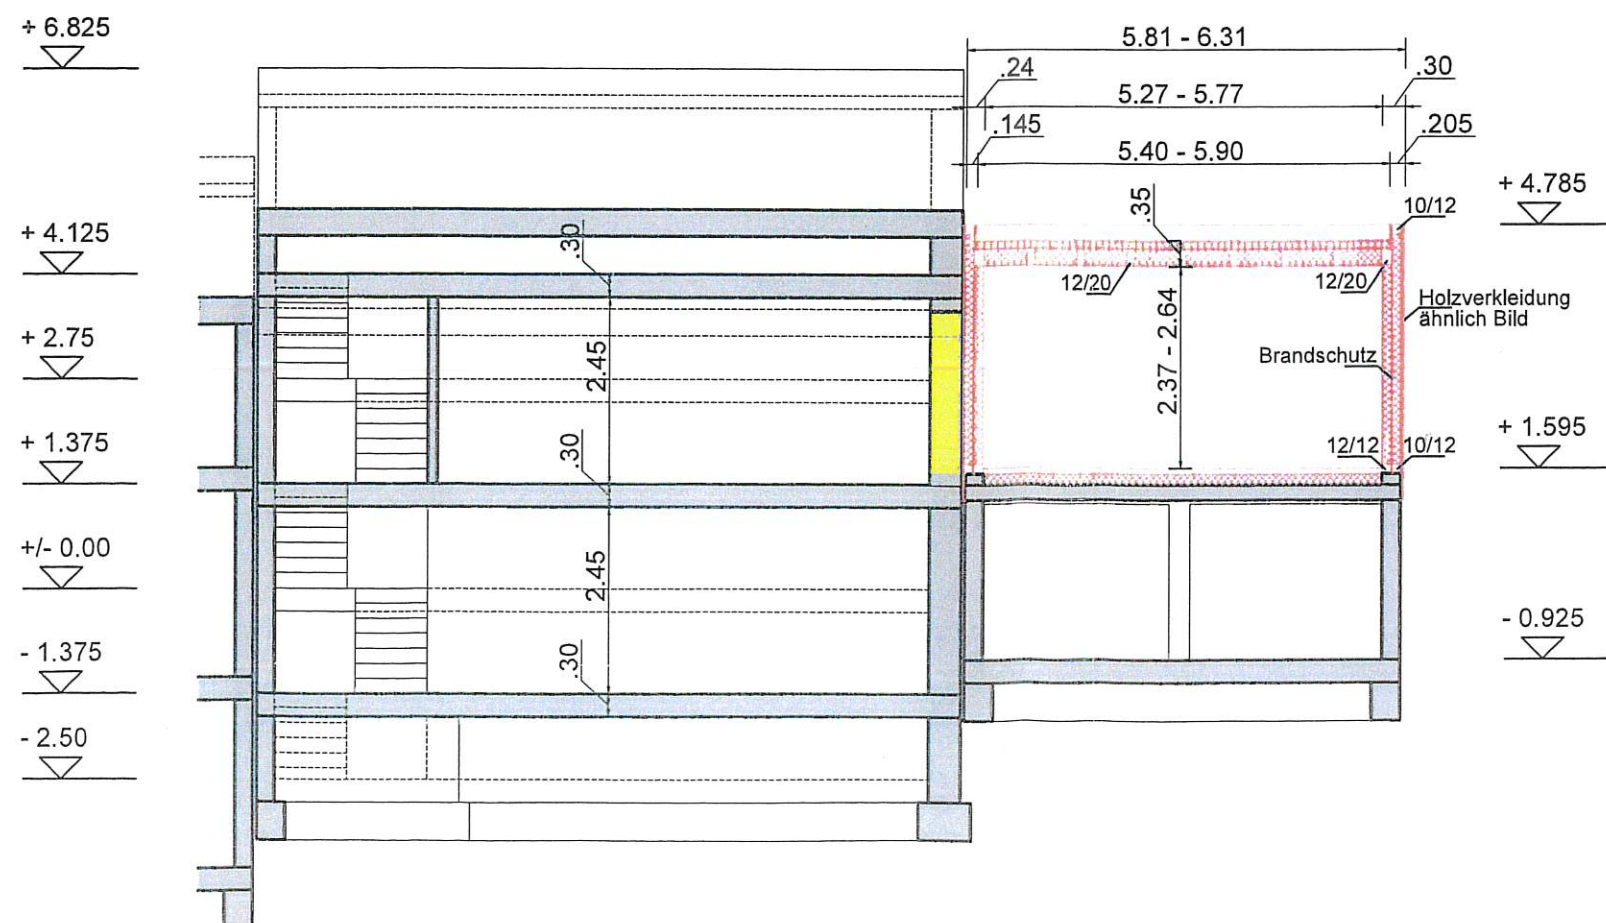





# SCHNITT e-e

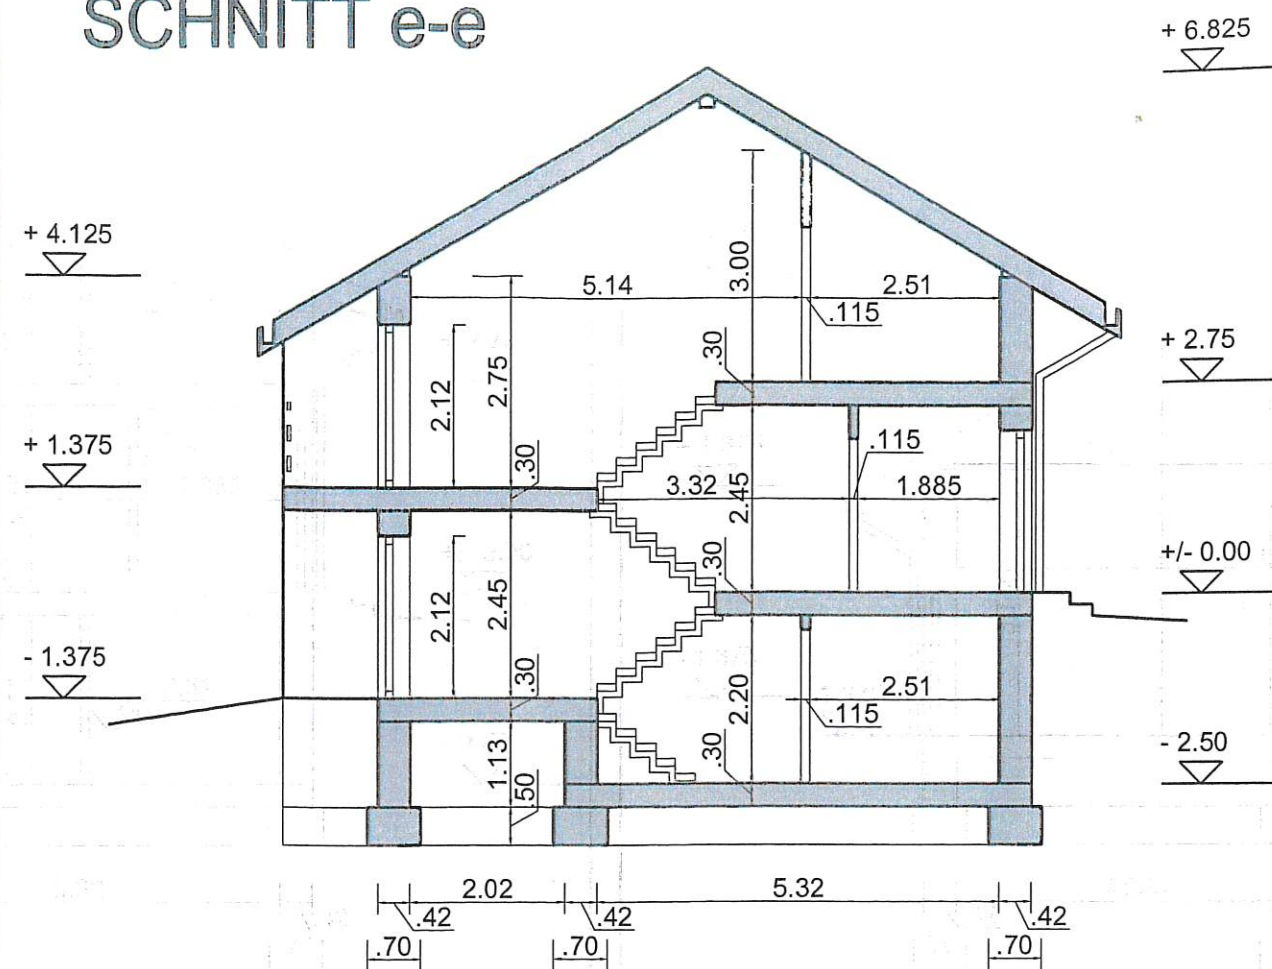

# SCHNITT d-d

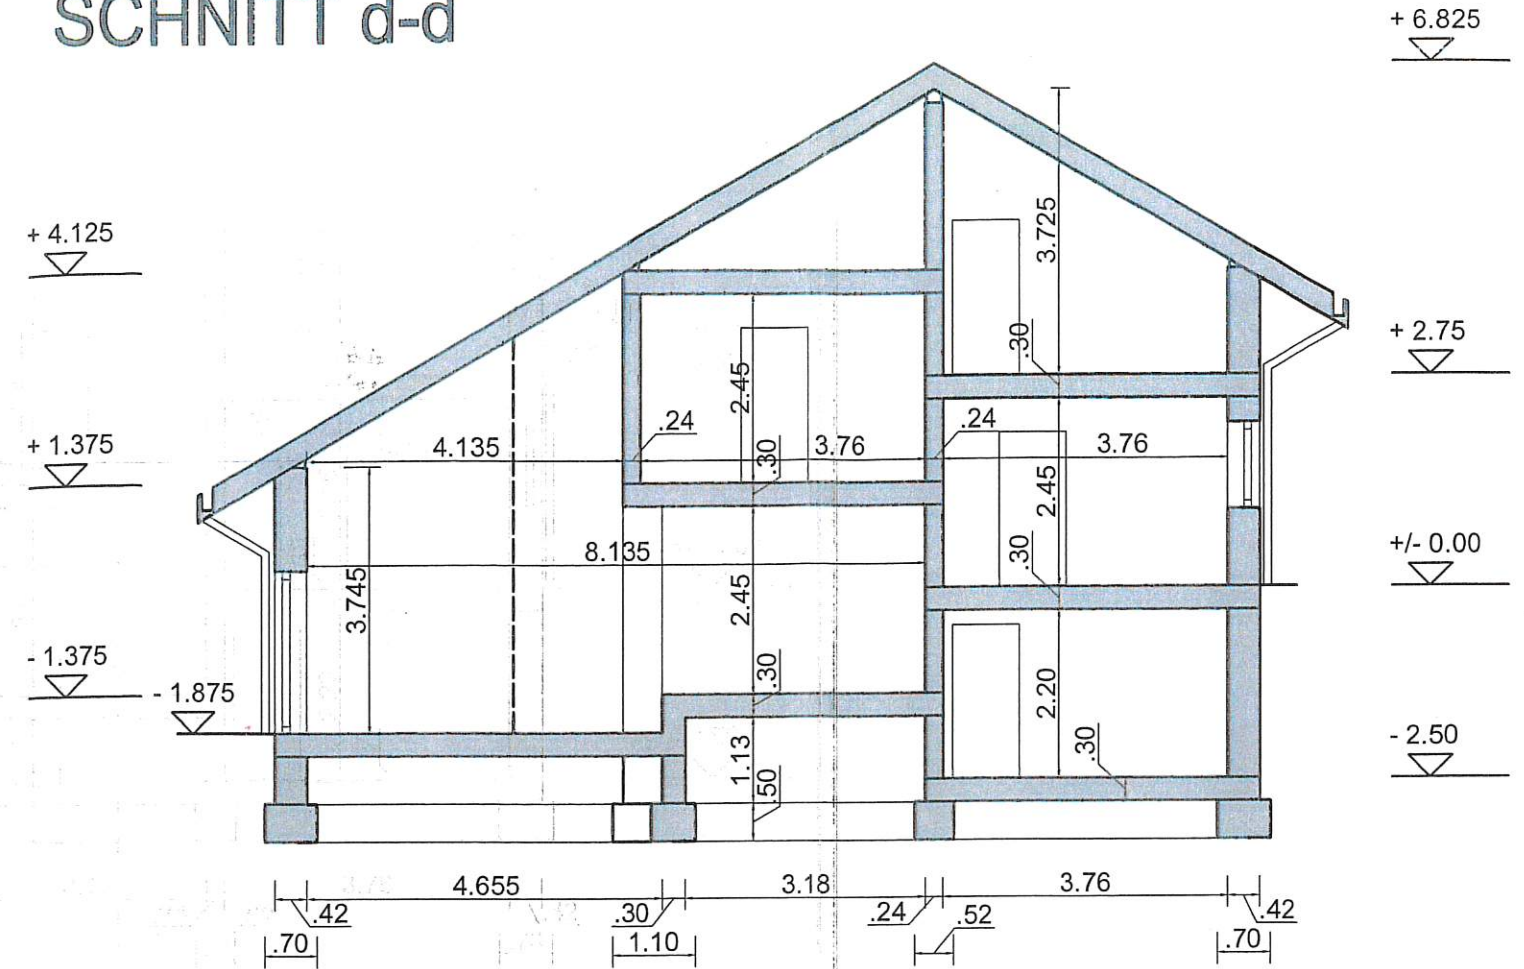

# SCHNITT c-c

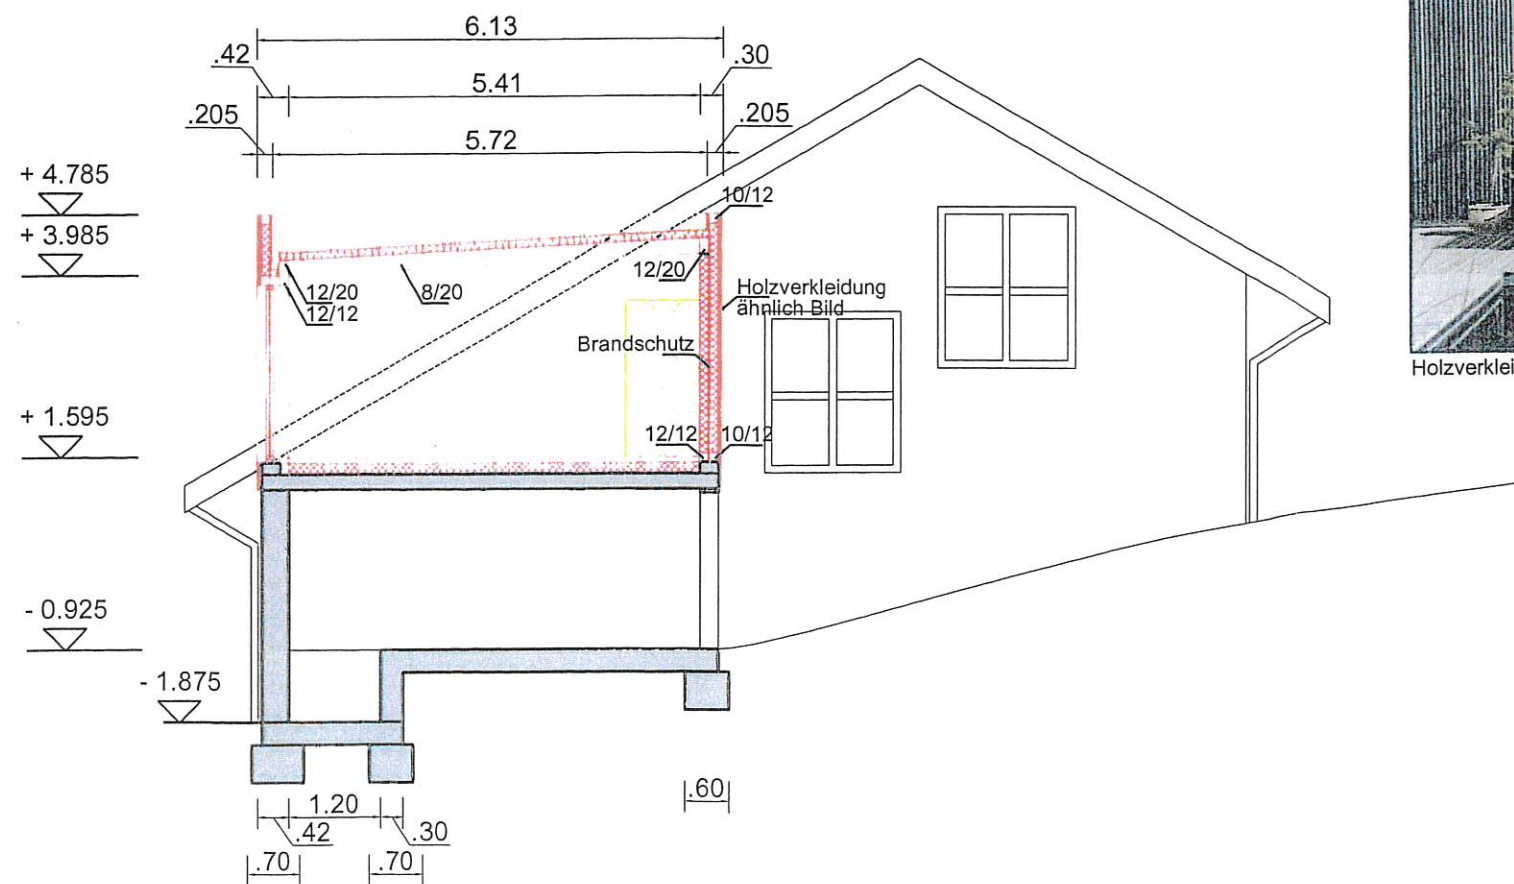


## LEGENDE:

- BESTAND
- NEUBAU
- ABRISS


Datum	Name	Vermerk




# SÜDANSICHT

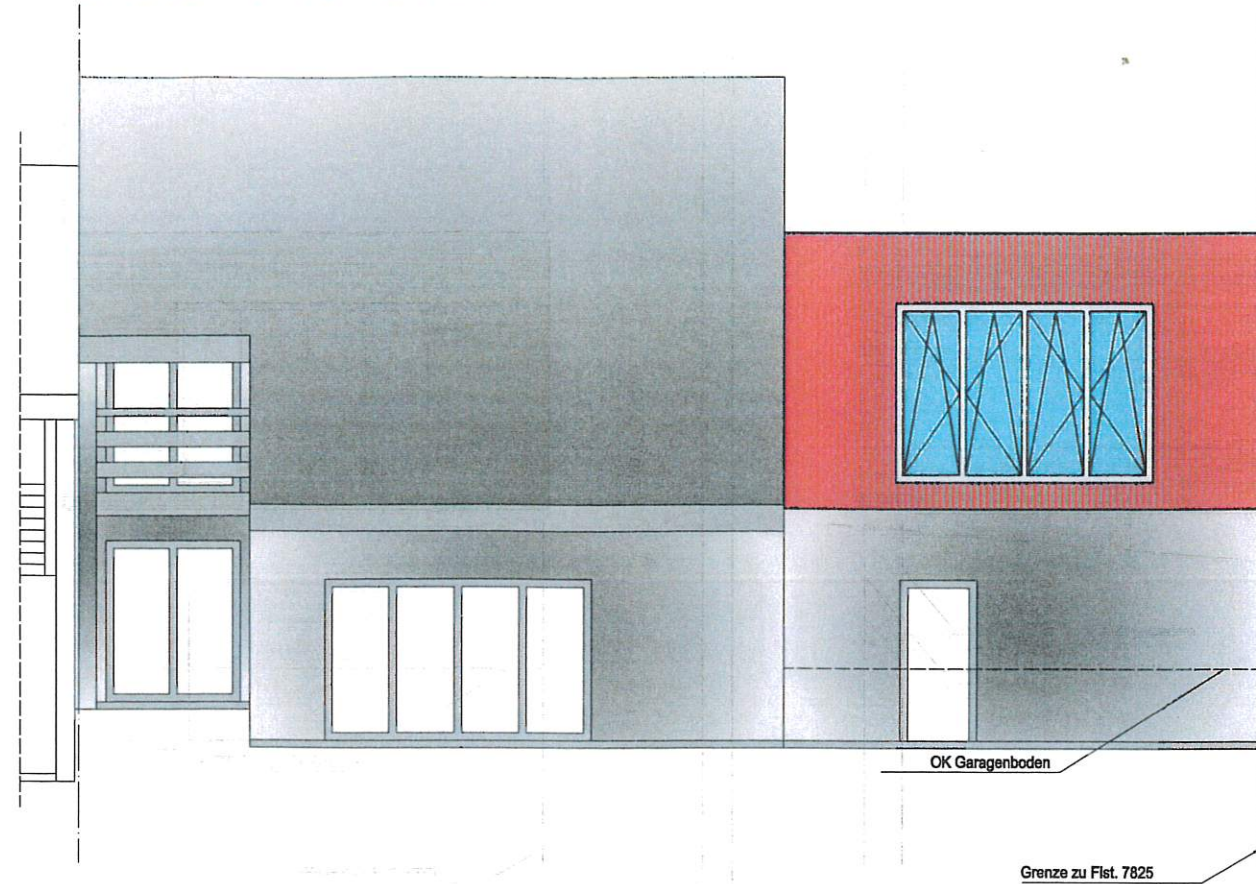

# NORDANSICHT

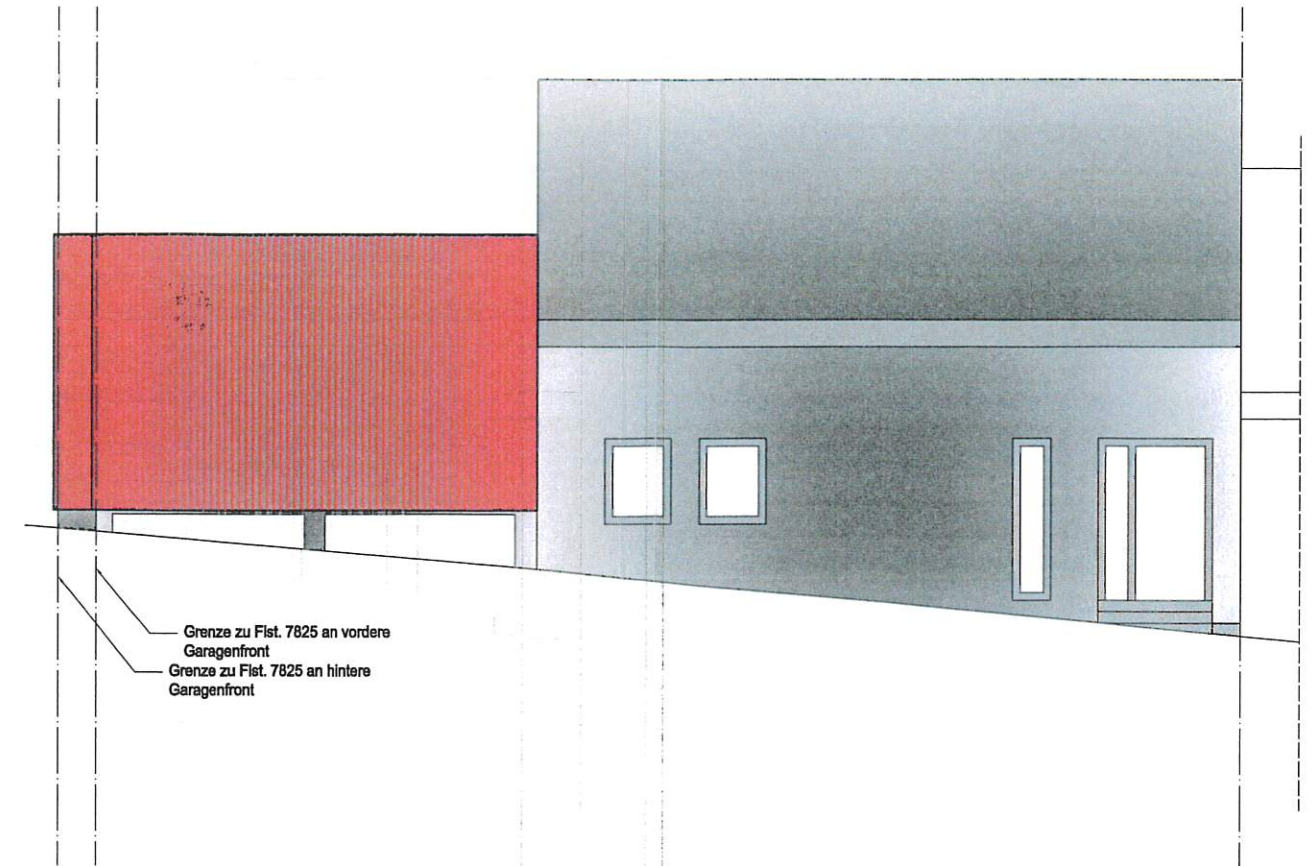

# OSTANSICHT

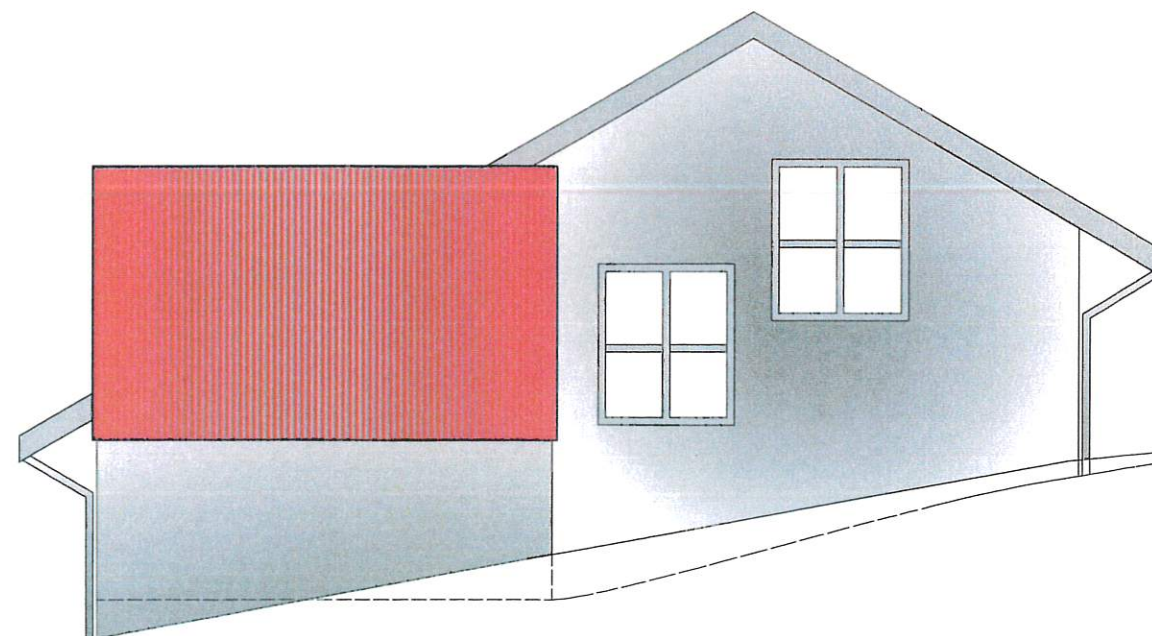

Holzverkleidung gemäß Absprache Eigentümer Flst. 7825

## LEGENDE:

- BESTAND
- NEUBAU
- ABRISS

Datum	Name	

Leitung		