


LAGEPLAN

zeichnerischer Teil zum Bauantrag (P 4 LB0VV0)

M 1:500

ENZKREIS
GEMEINDE EISINGEN
GEMARKUNG EISINGEN

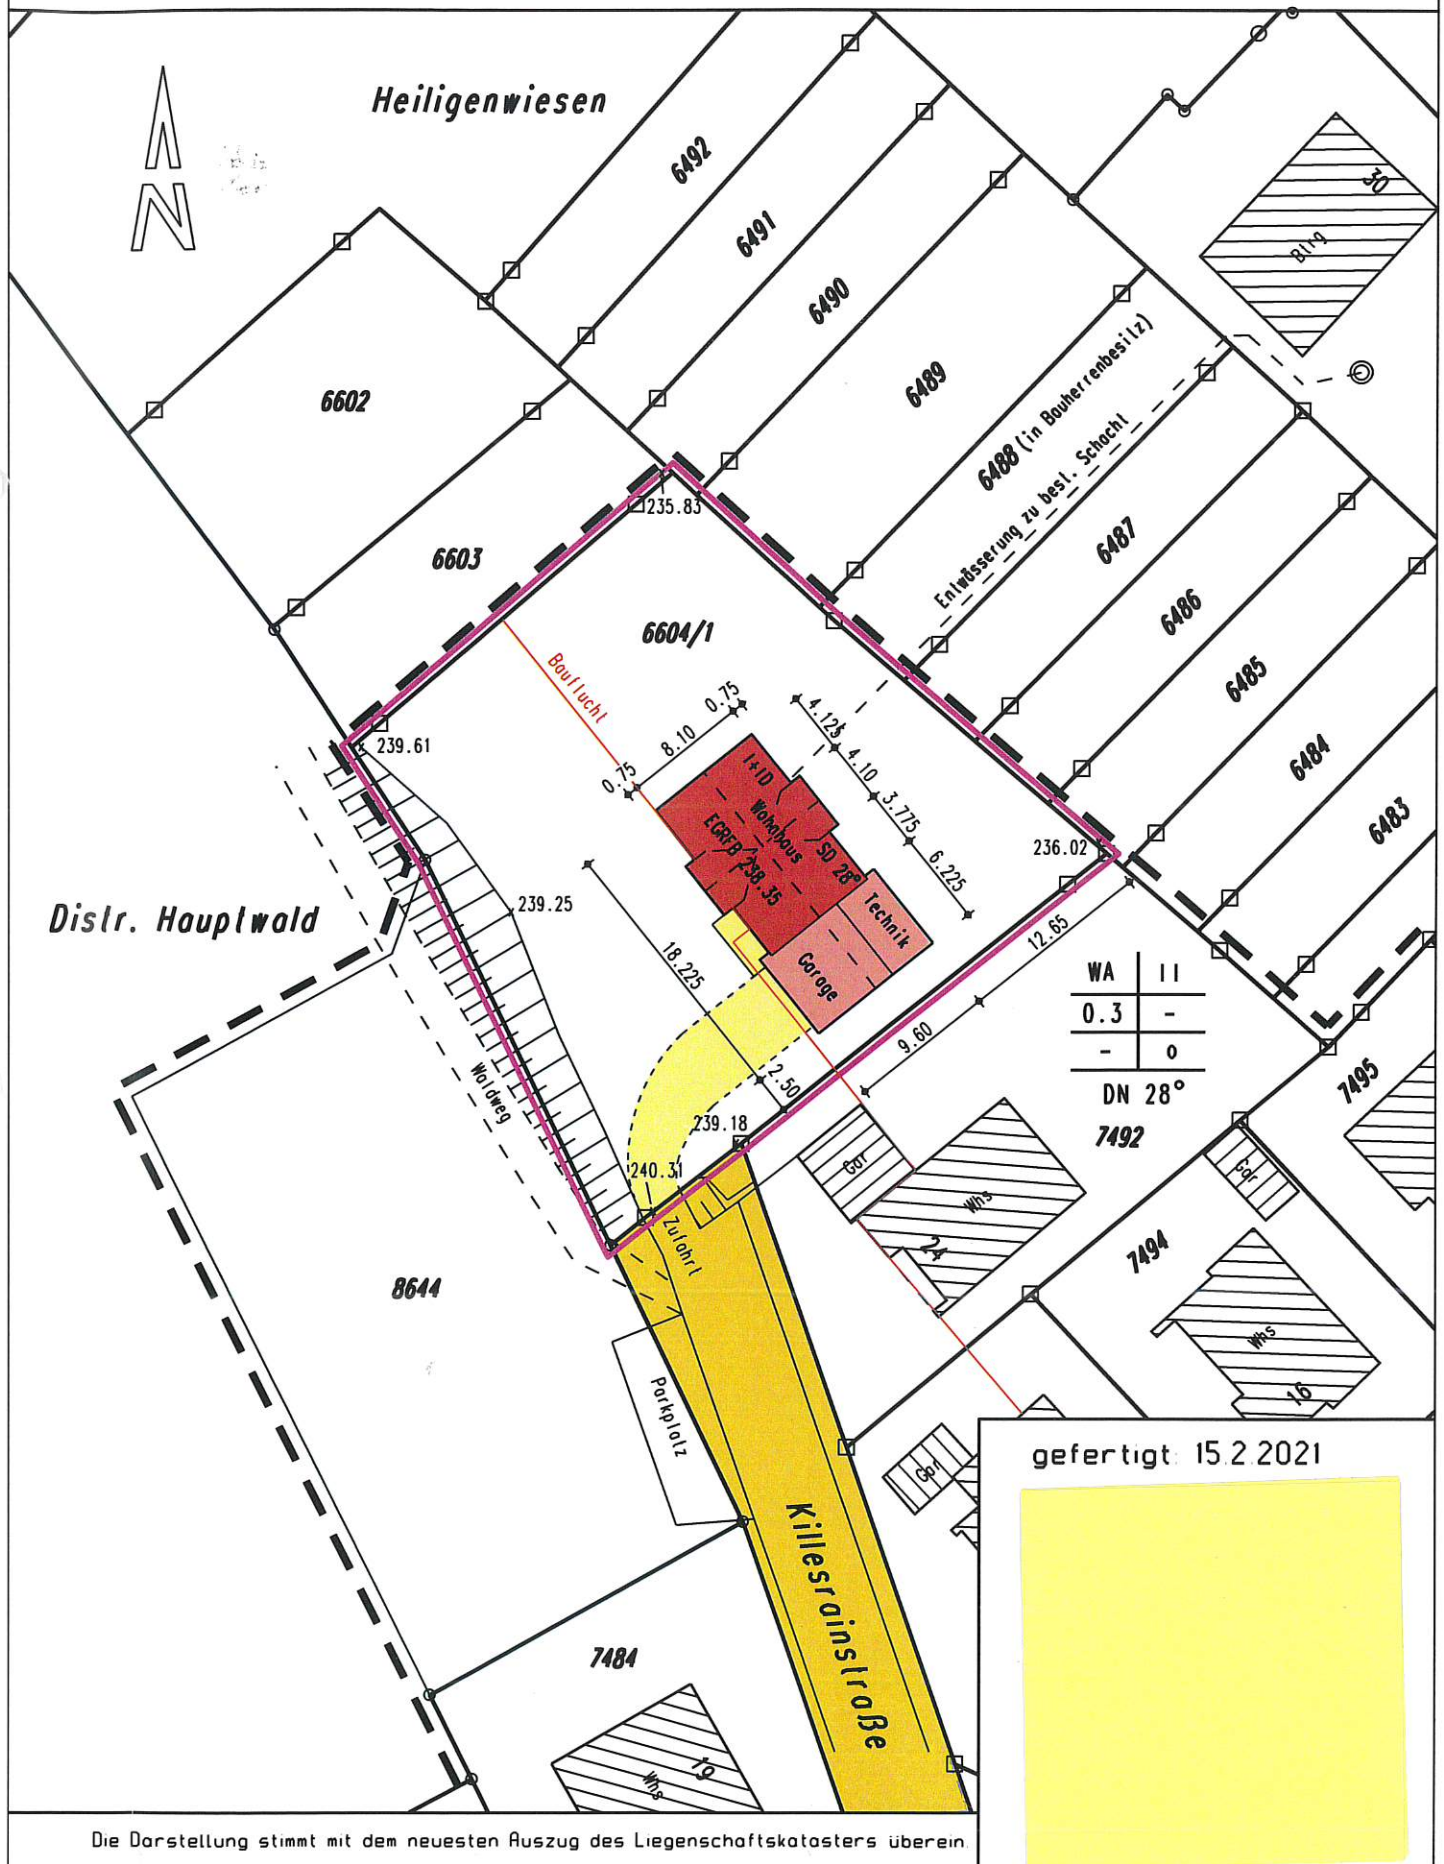

Gemarkung: Eisingen

Flst.Nr.: 6604/1


Bauherr: []

Anlage zum Lageplan vom


15.2.2021

Berechnung der Abstandflächen


maximal geplante Wandhöhe (incl. $\frac{1}{4}$ Giebel) : 6,0 m
erforderliche Abstandflächen : 2,50 m ringsum
kleinster geplanter Grenzabstand : 2,50 m

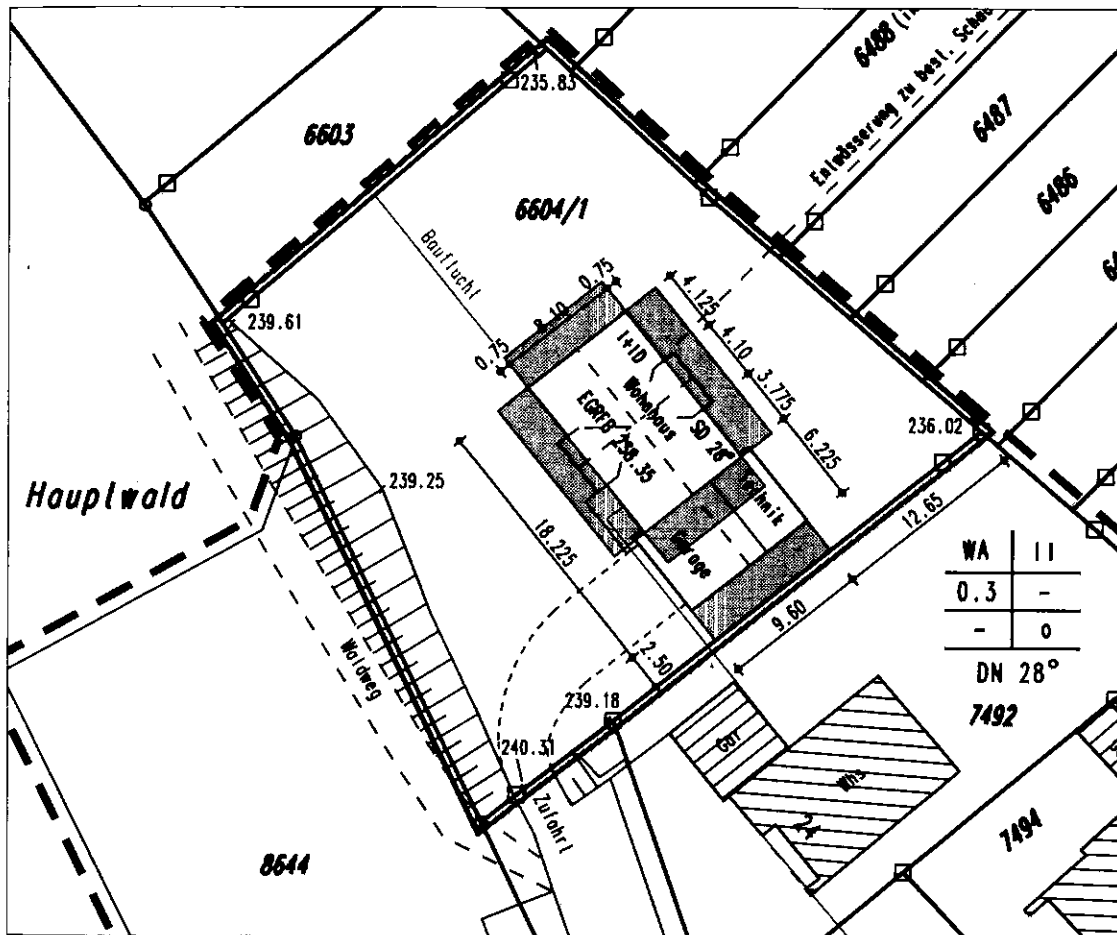


Schnitt

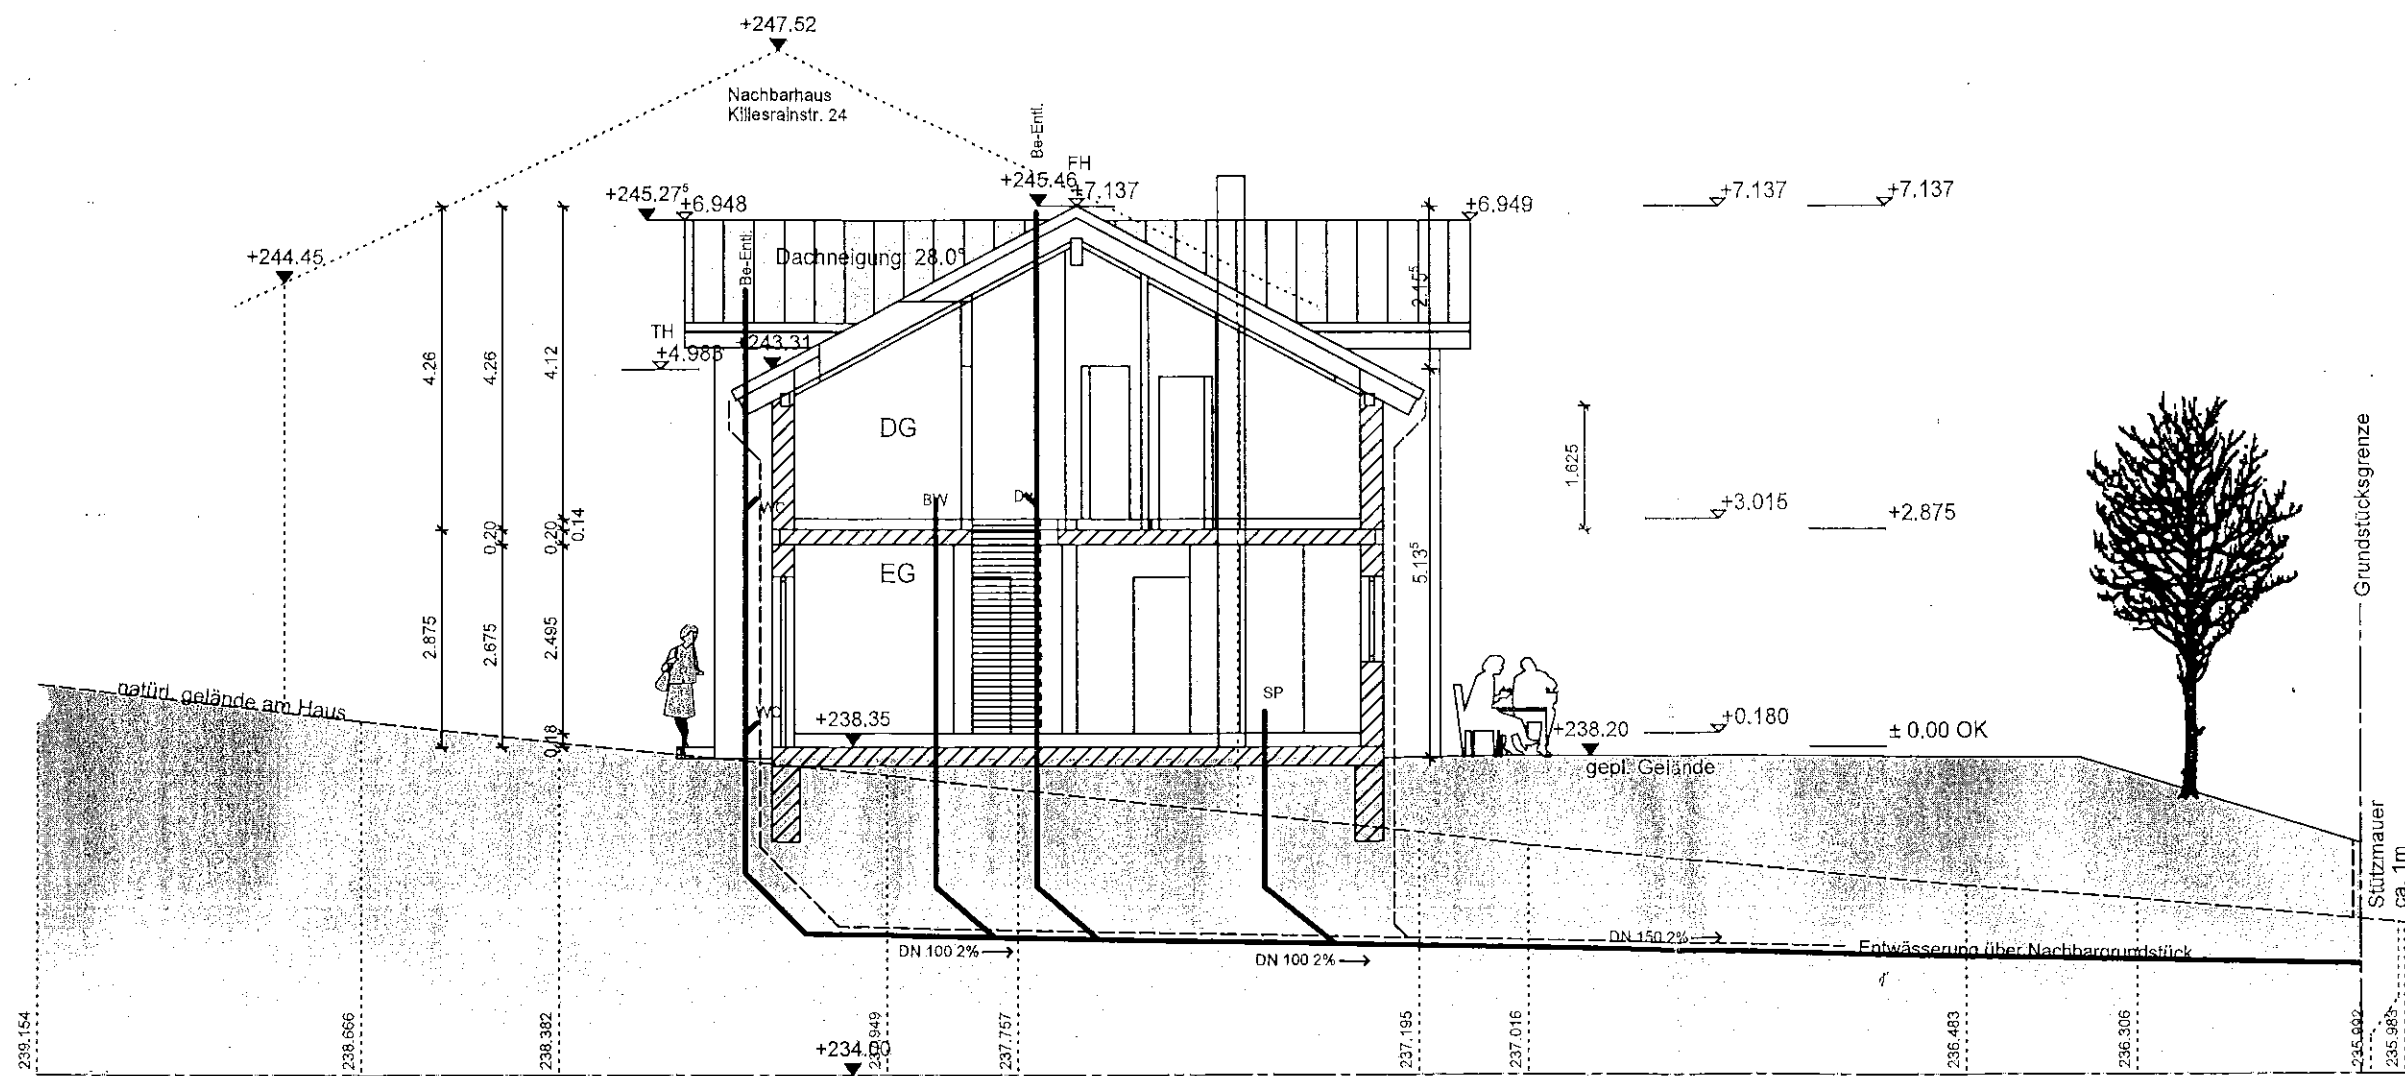


NORD-WEST

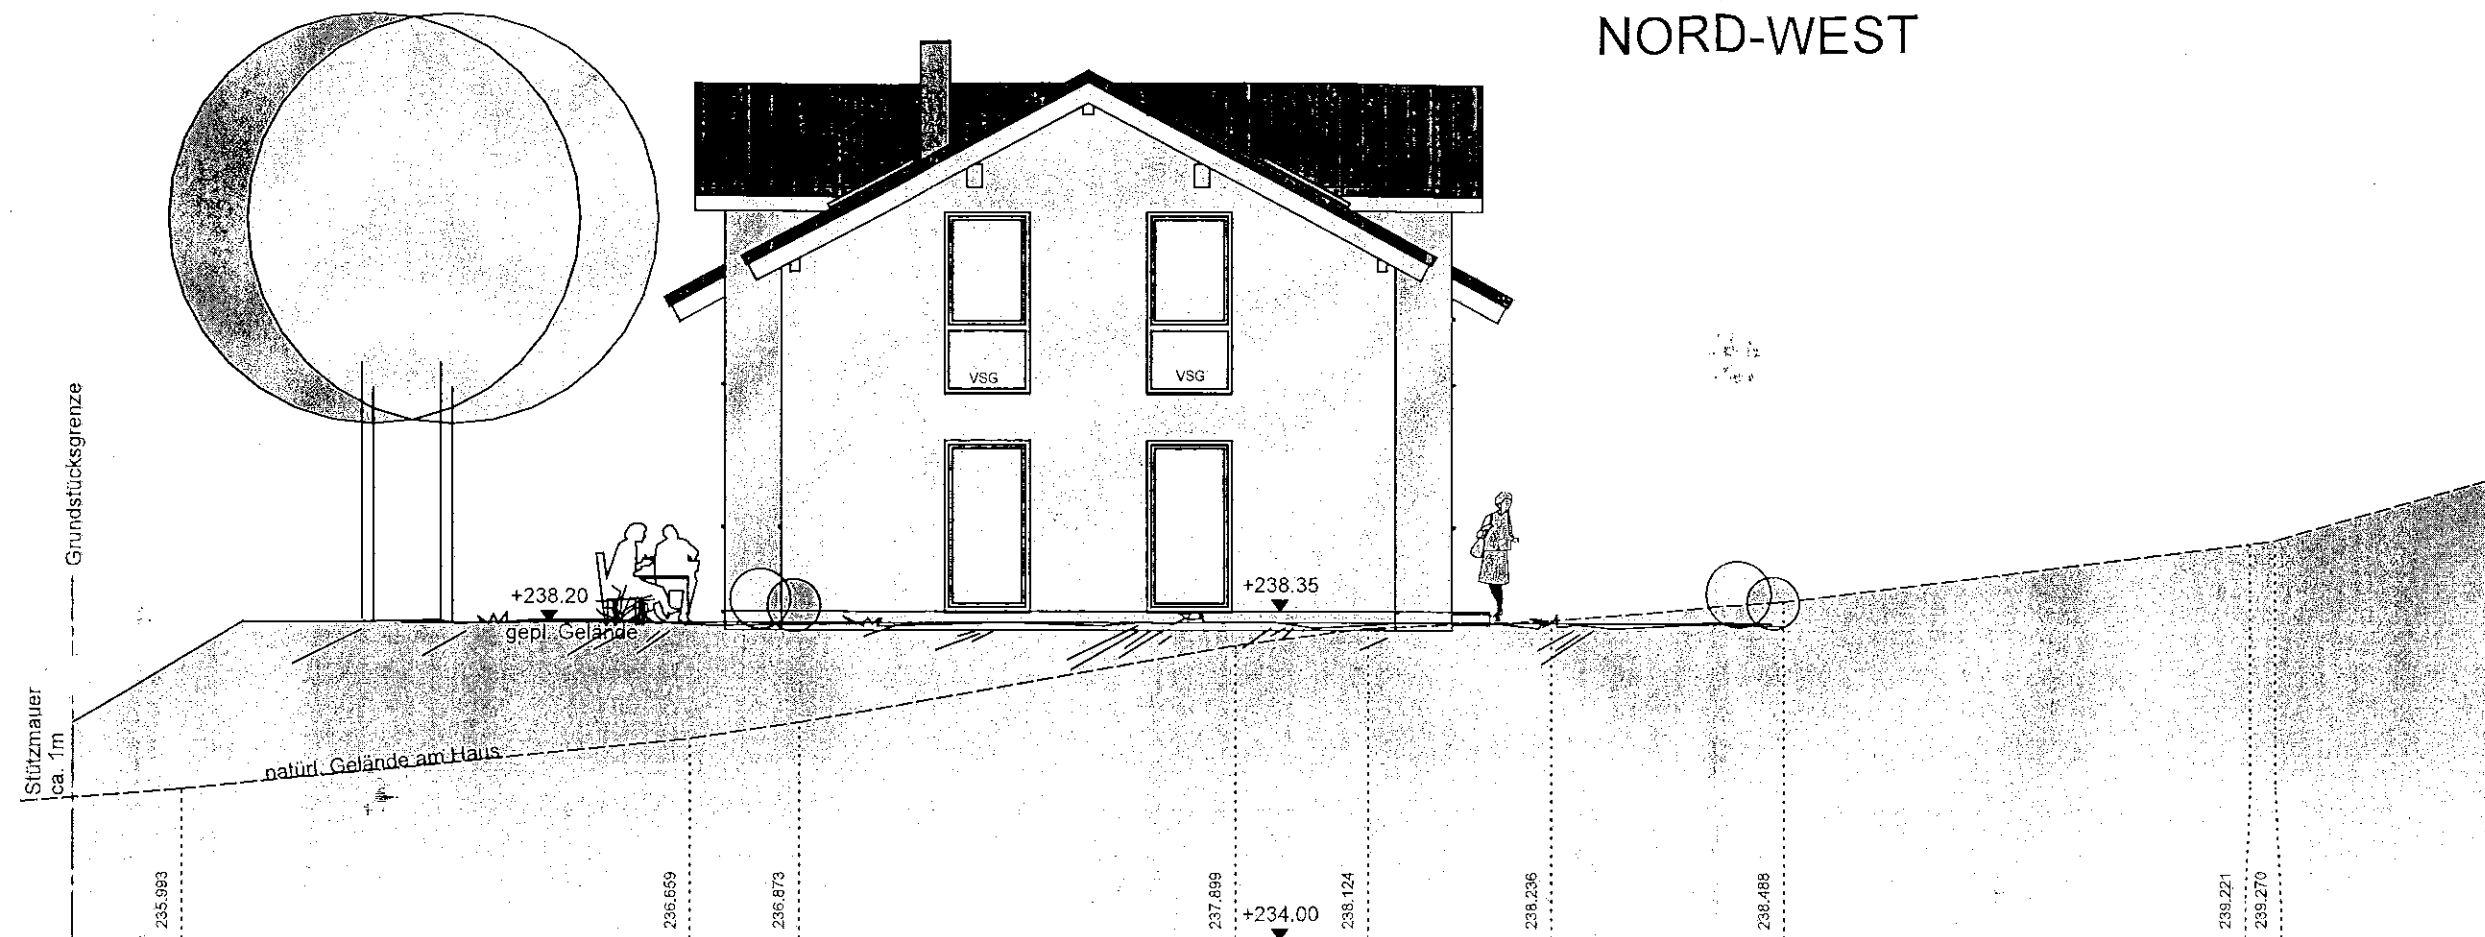

NORD-OST

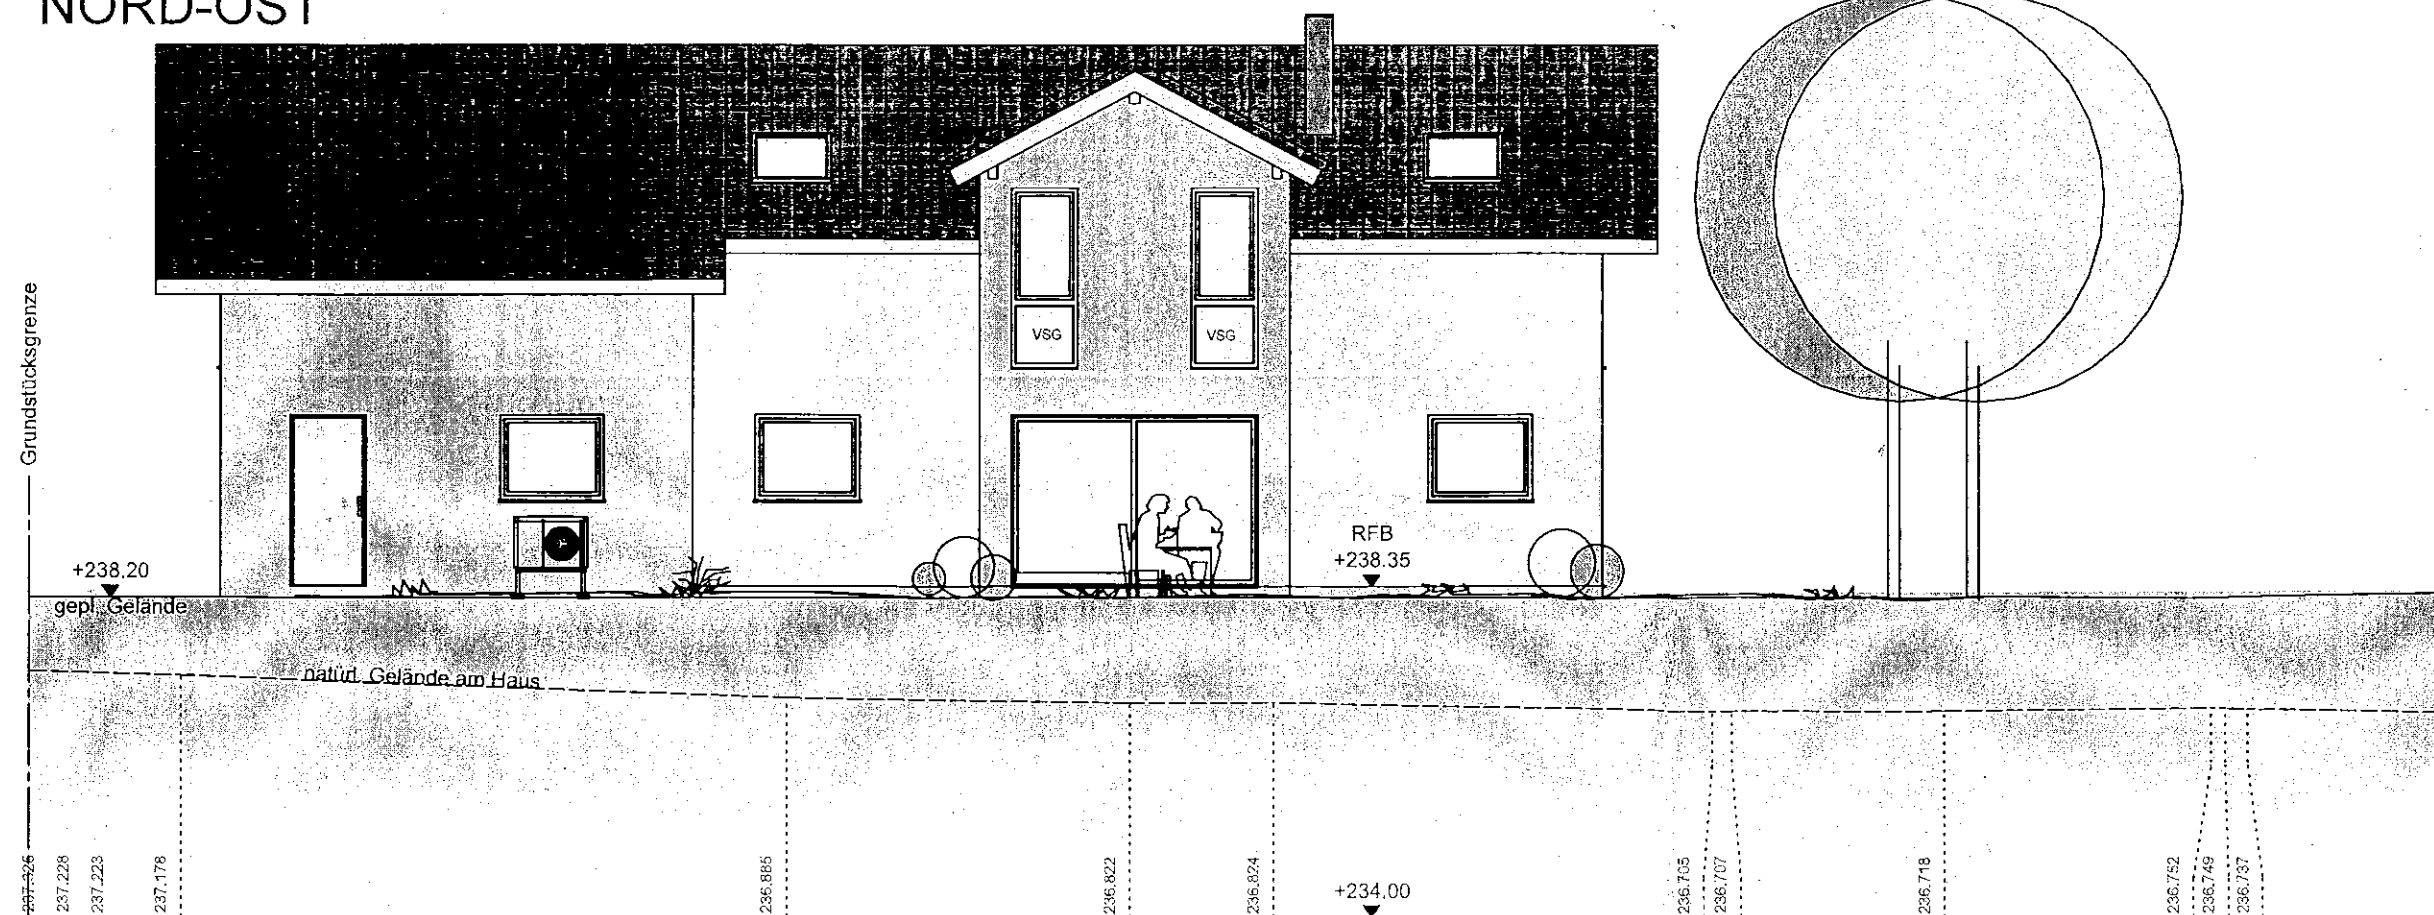

SÜD-OST

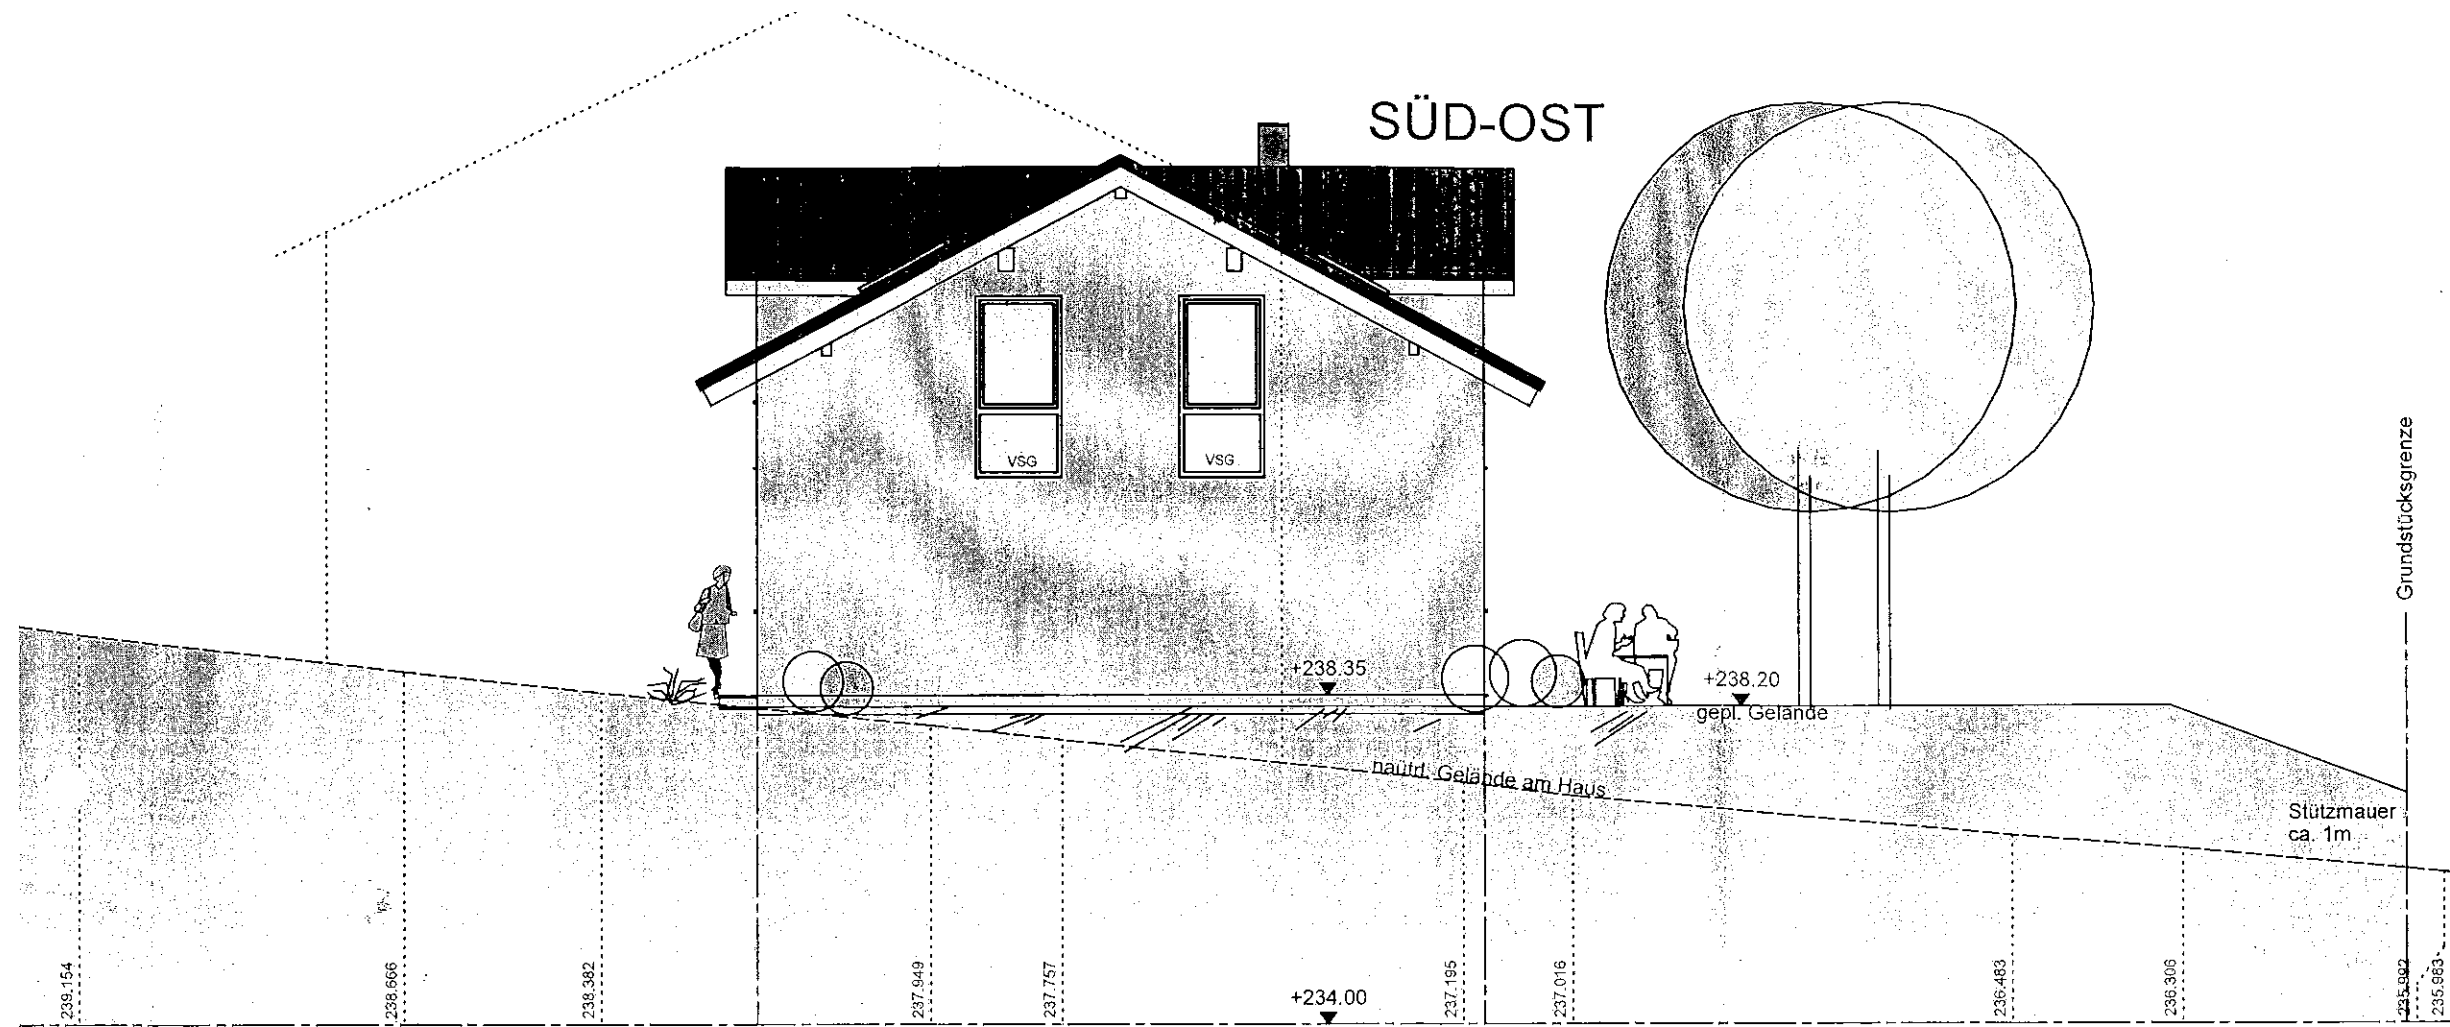

SÜD-WEST

