

AZ 2100 1166

E: 25.05.21

III


LAGEPLAN-Tektor

Zeichnerischer Teil zum Bauantrag §4 LBOVVO

Gemeinde : Eisingen

Gemarkung : Eisingen

M 1 : 500

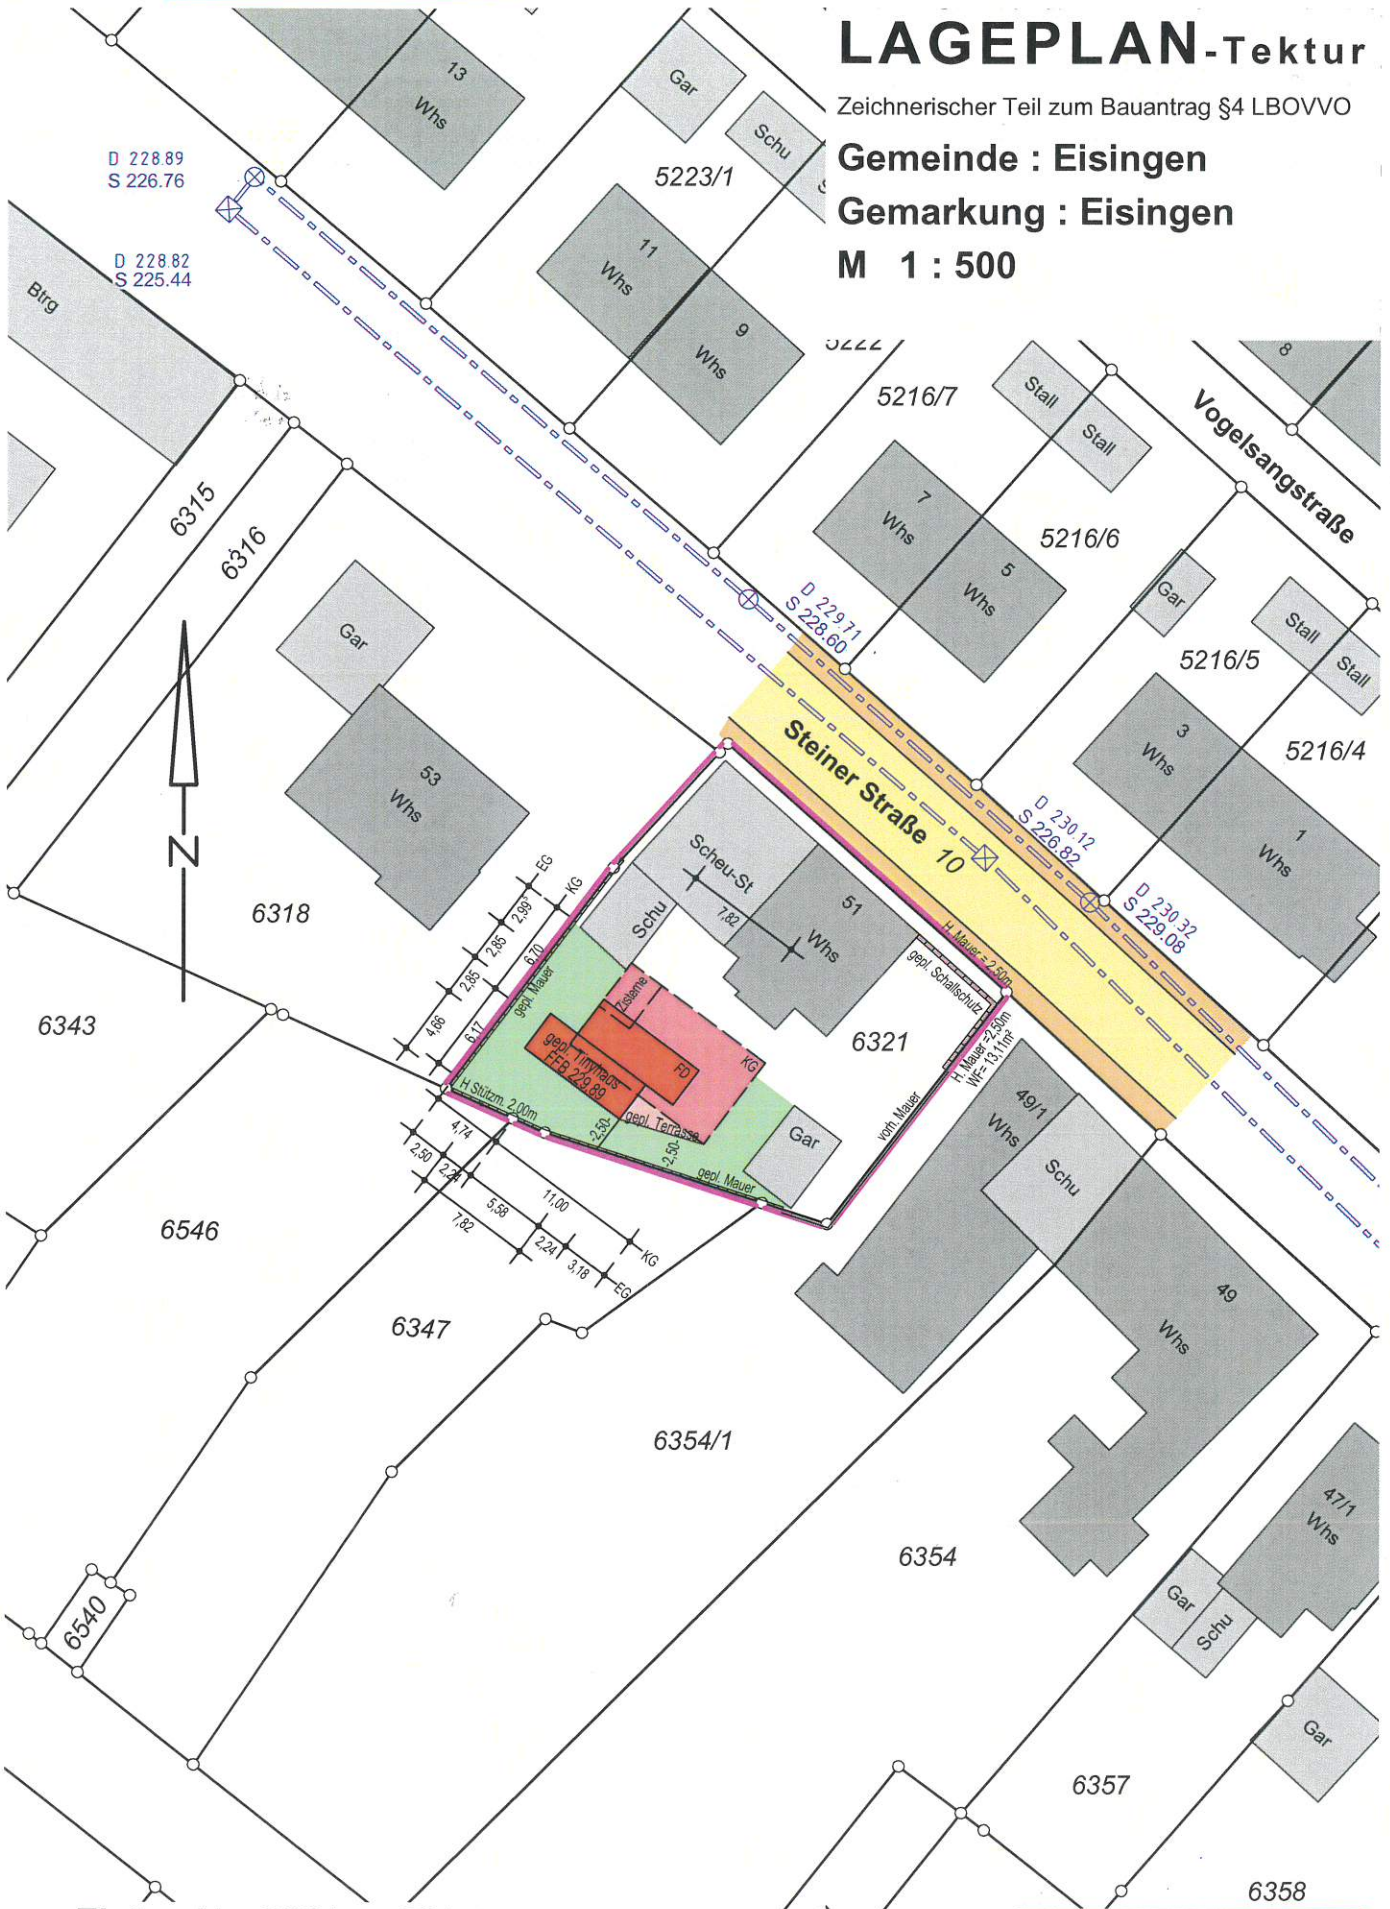

Flst. – Nr. 6321 = 621 qm

Grafik: 207229

Darstellung entspricht dem Liegenschaftskataster. Abweichungen gegenüber dem Grundbuch sind möglich.


Unterirdische Versorgungsleitungen sind bei den zuständigen Stellen zu erfragen

ABSTANDSFLÄCHENPLAN

Gemeinde : Eisingen

Gemarkung : Eisingen

M 1 : 500

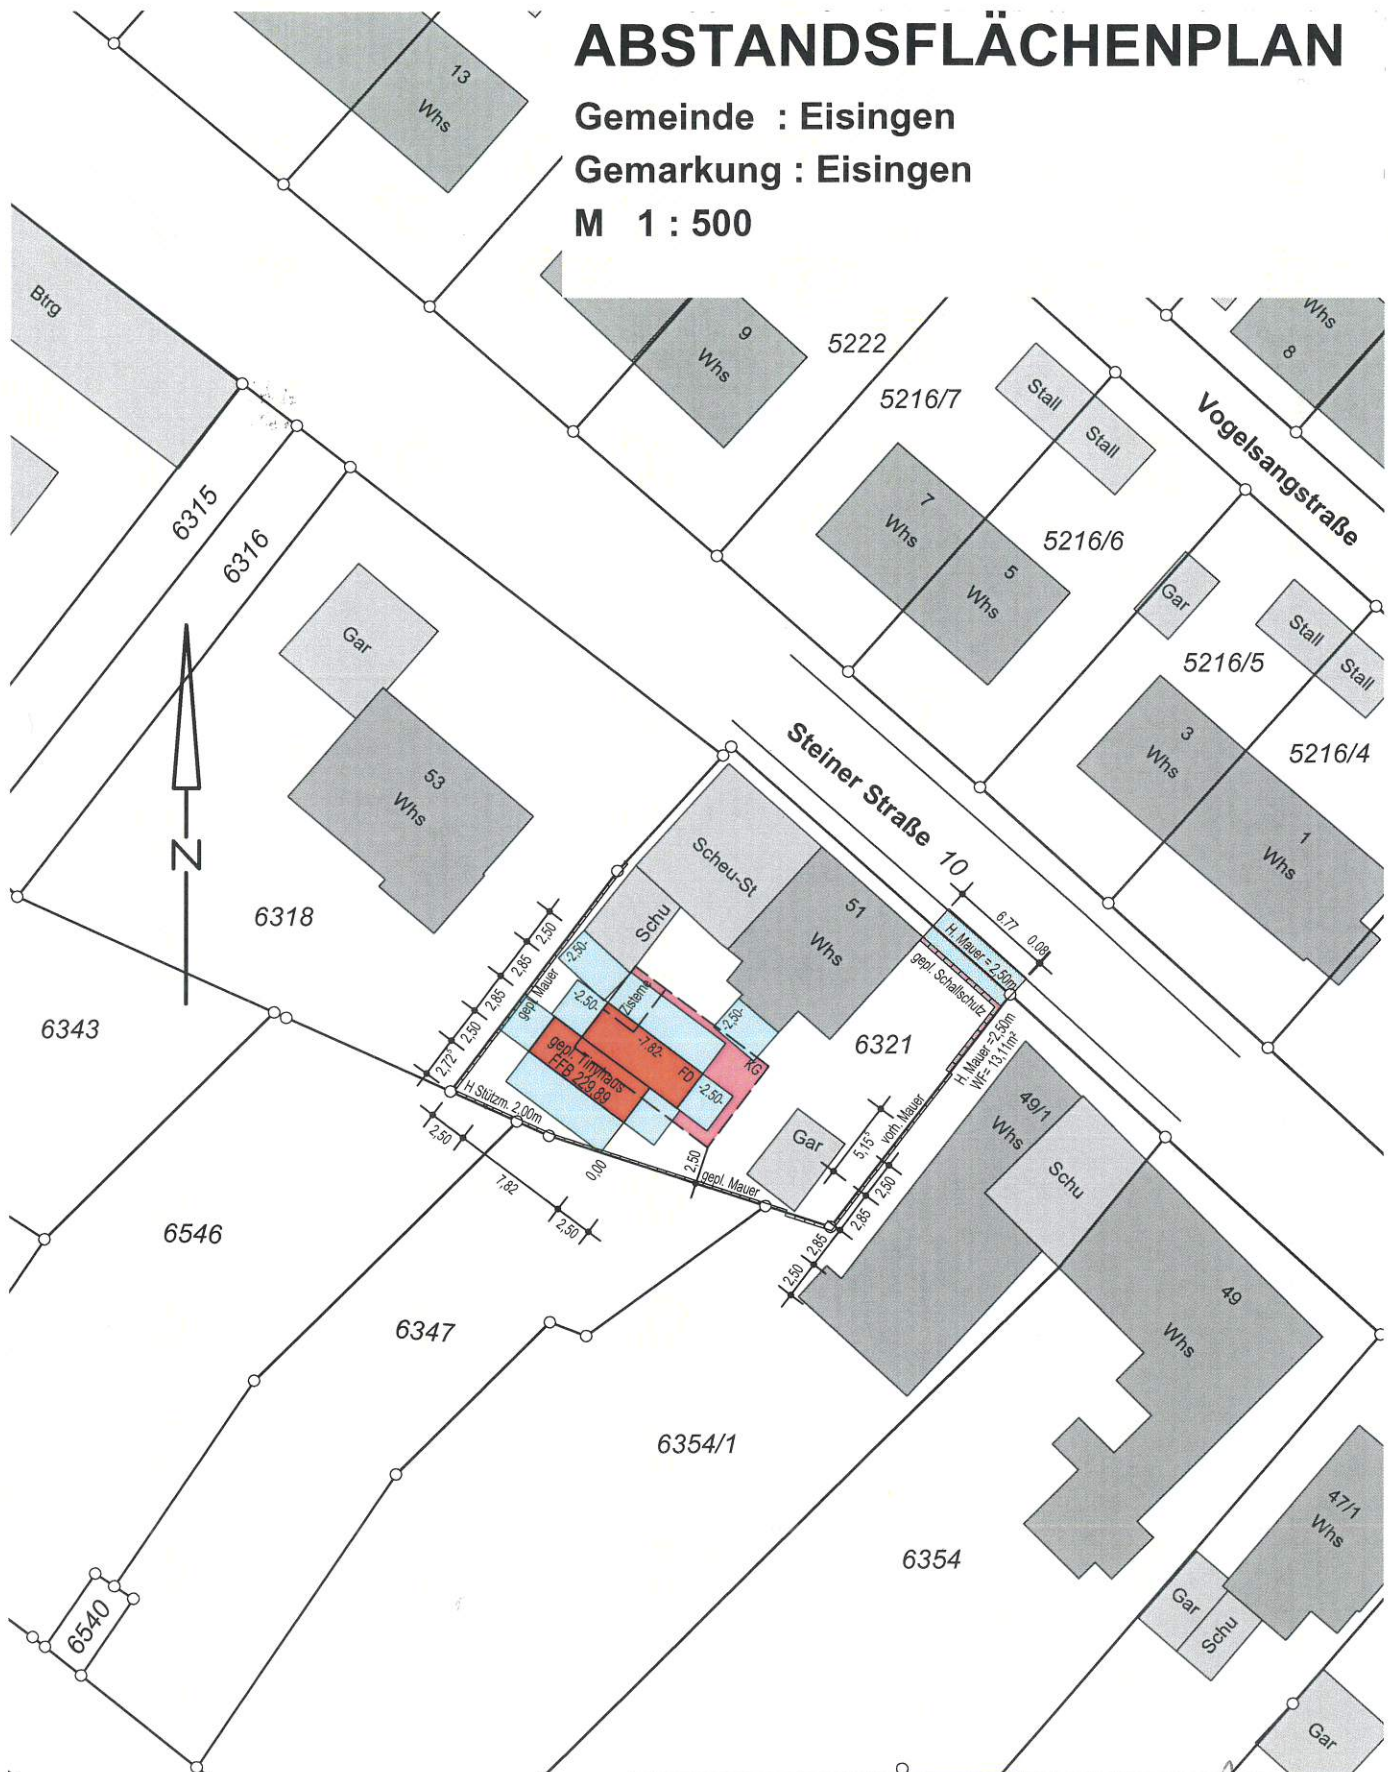


Flst. – Nr. 6321 = 621 qm


Grafik: 207229

Gepl. 1. Stockwerk
Birkenfeld, d. 7. Mai 2021

Vermessung
Öffentlich best.
Büro Stieler + Stieler
75217 Birkenfeld


messungsingenieurs und beratende
Bauingenieure
Tel. 07231 / 9475-0
Fax 07231 / 9475-20
Email Mail@v-b-stieler.de

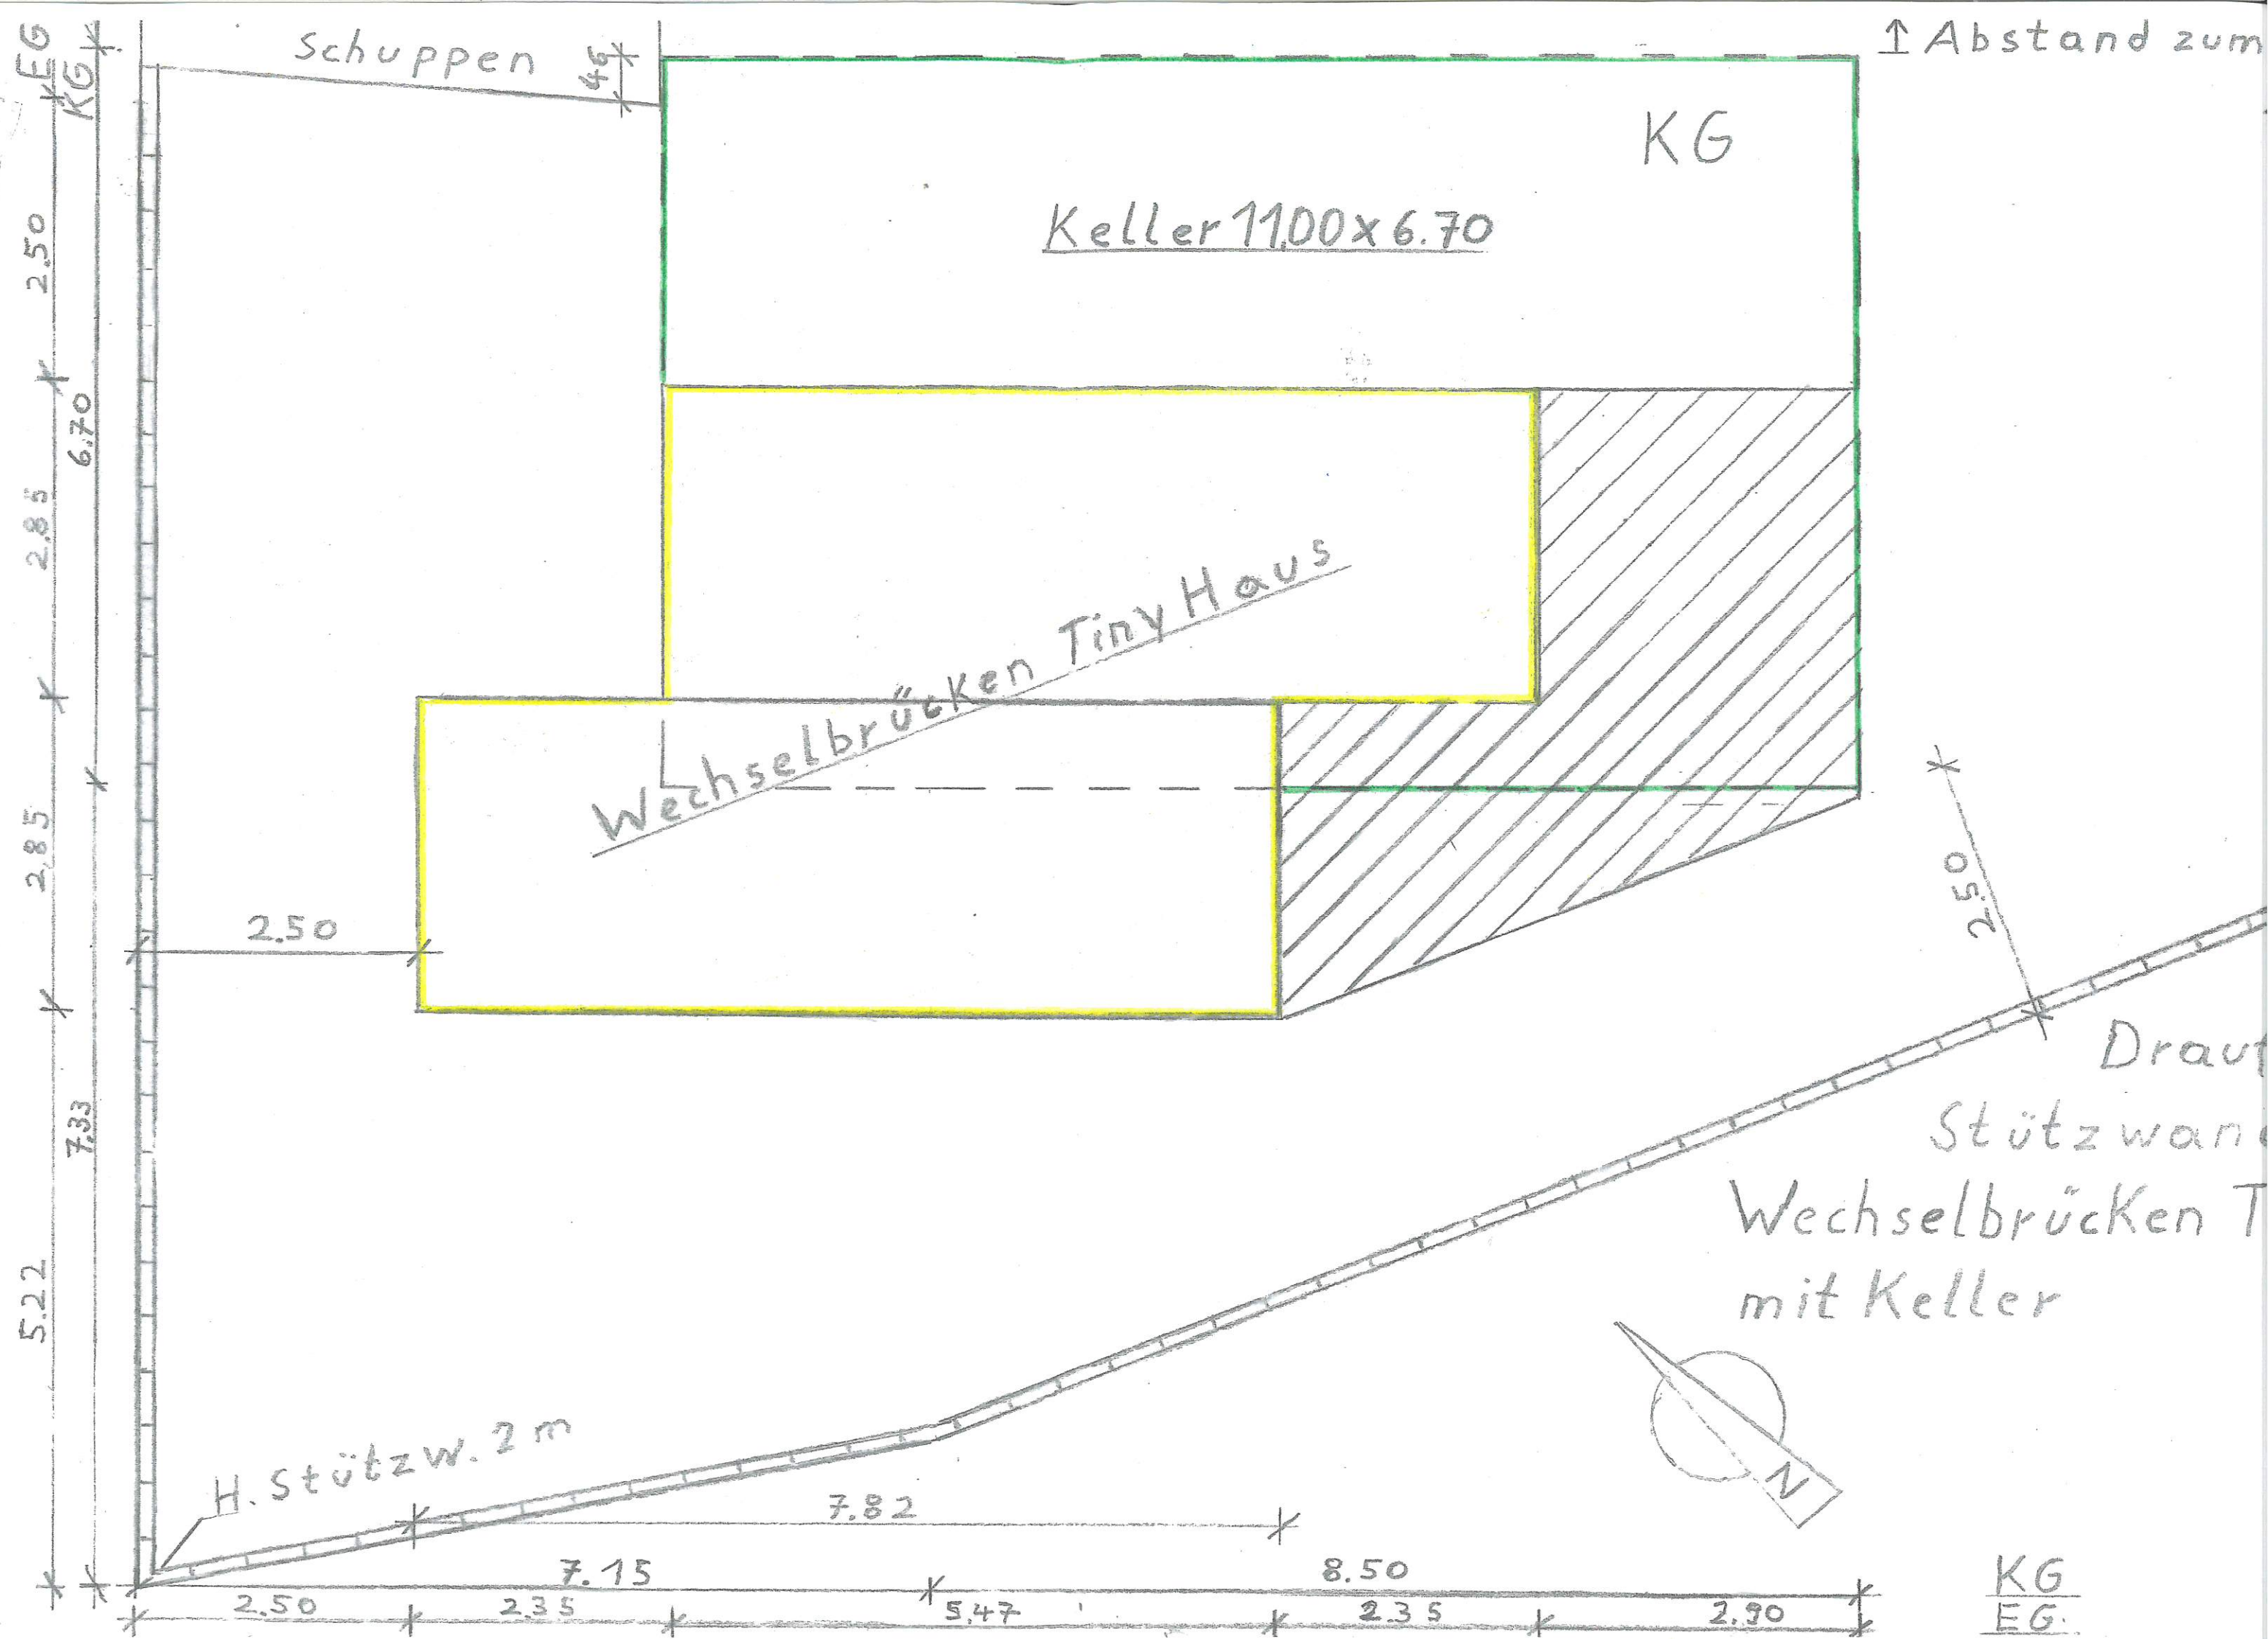

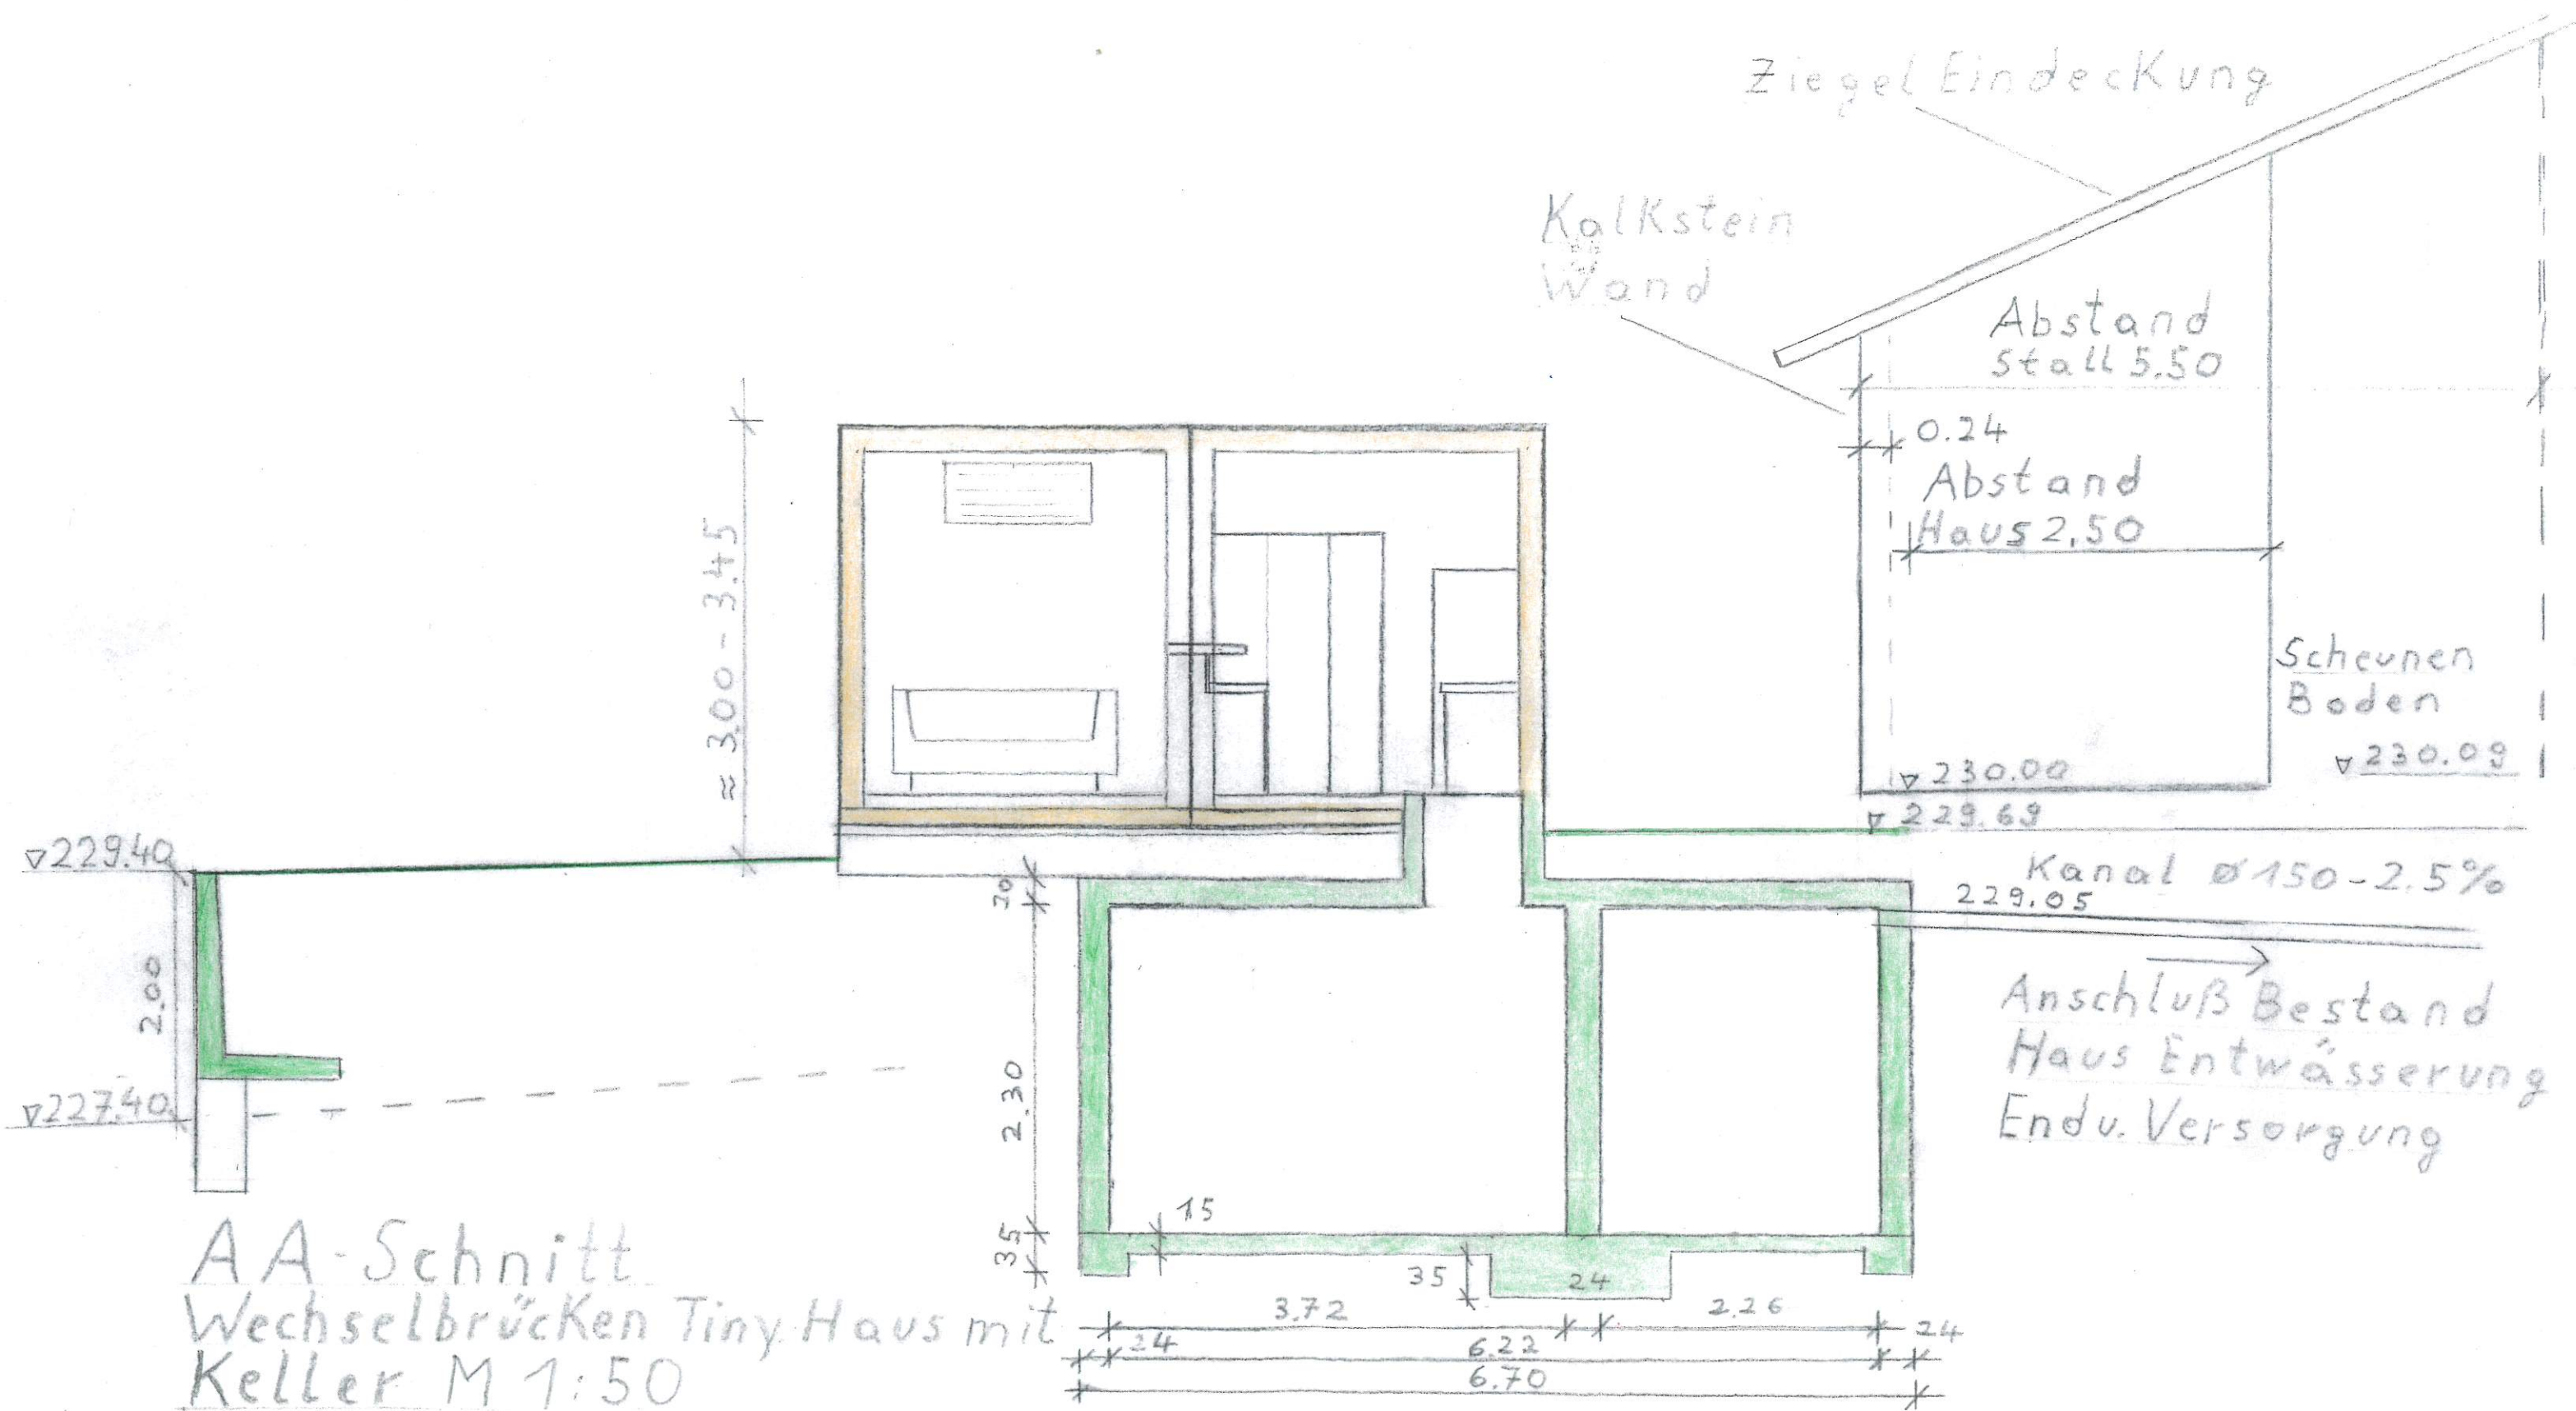


AA-Schnitt
Wechselbrücken Tiny Haus mit
Keller M 1:50

Tiny Haus Ansicht Ost M 1:50

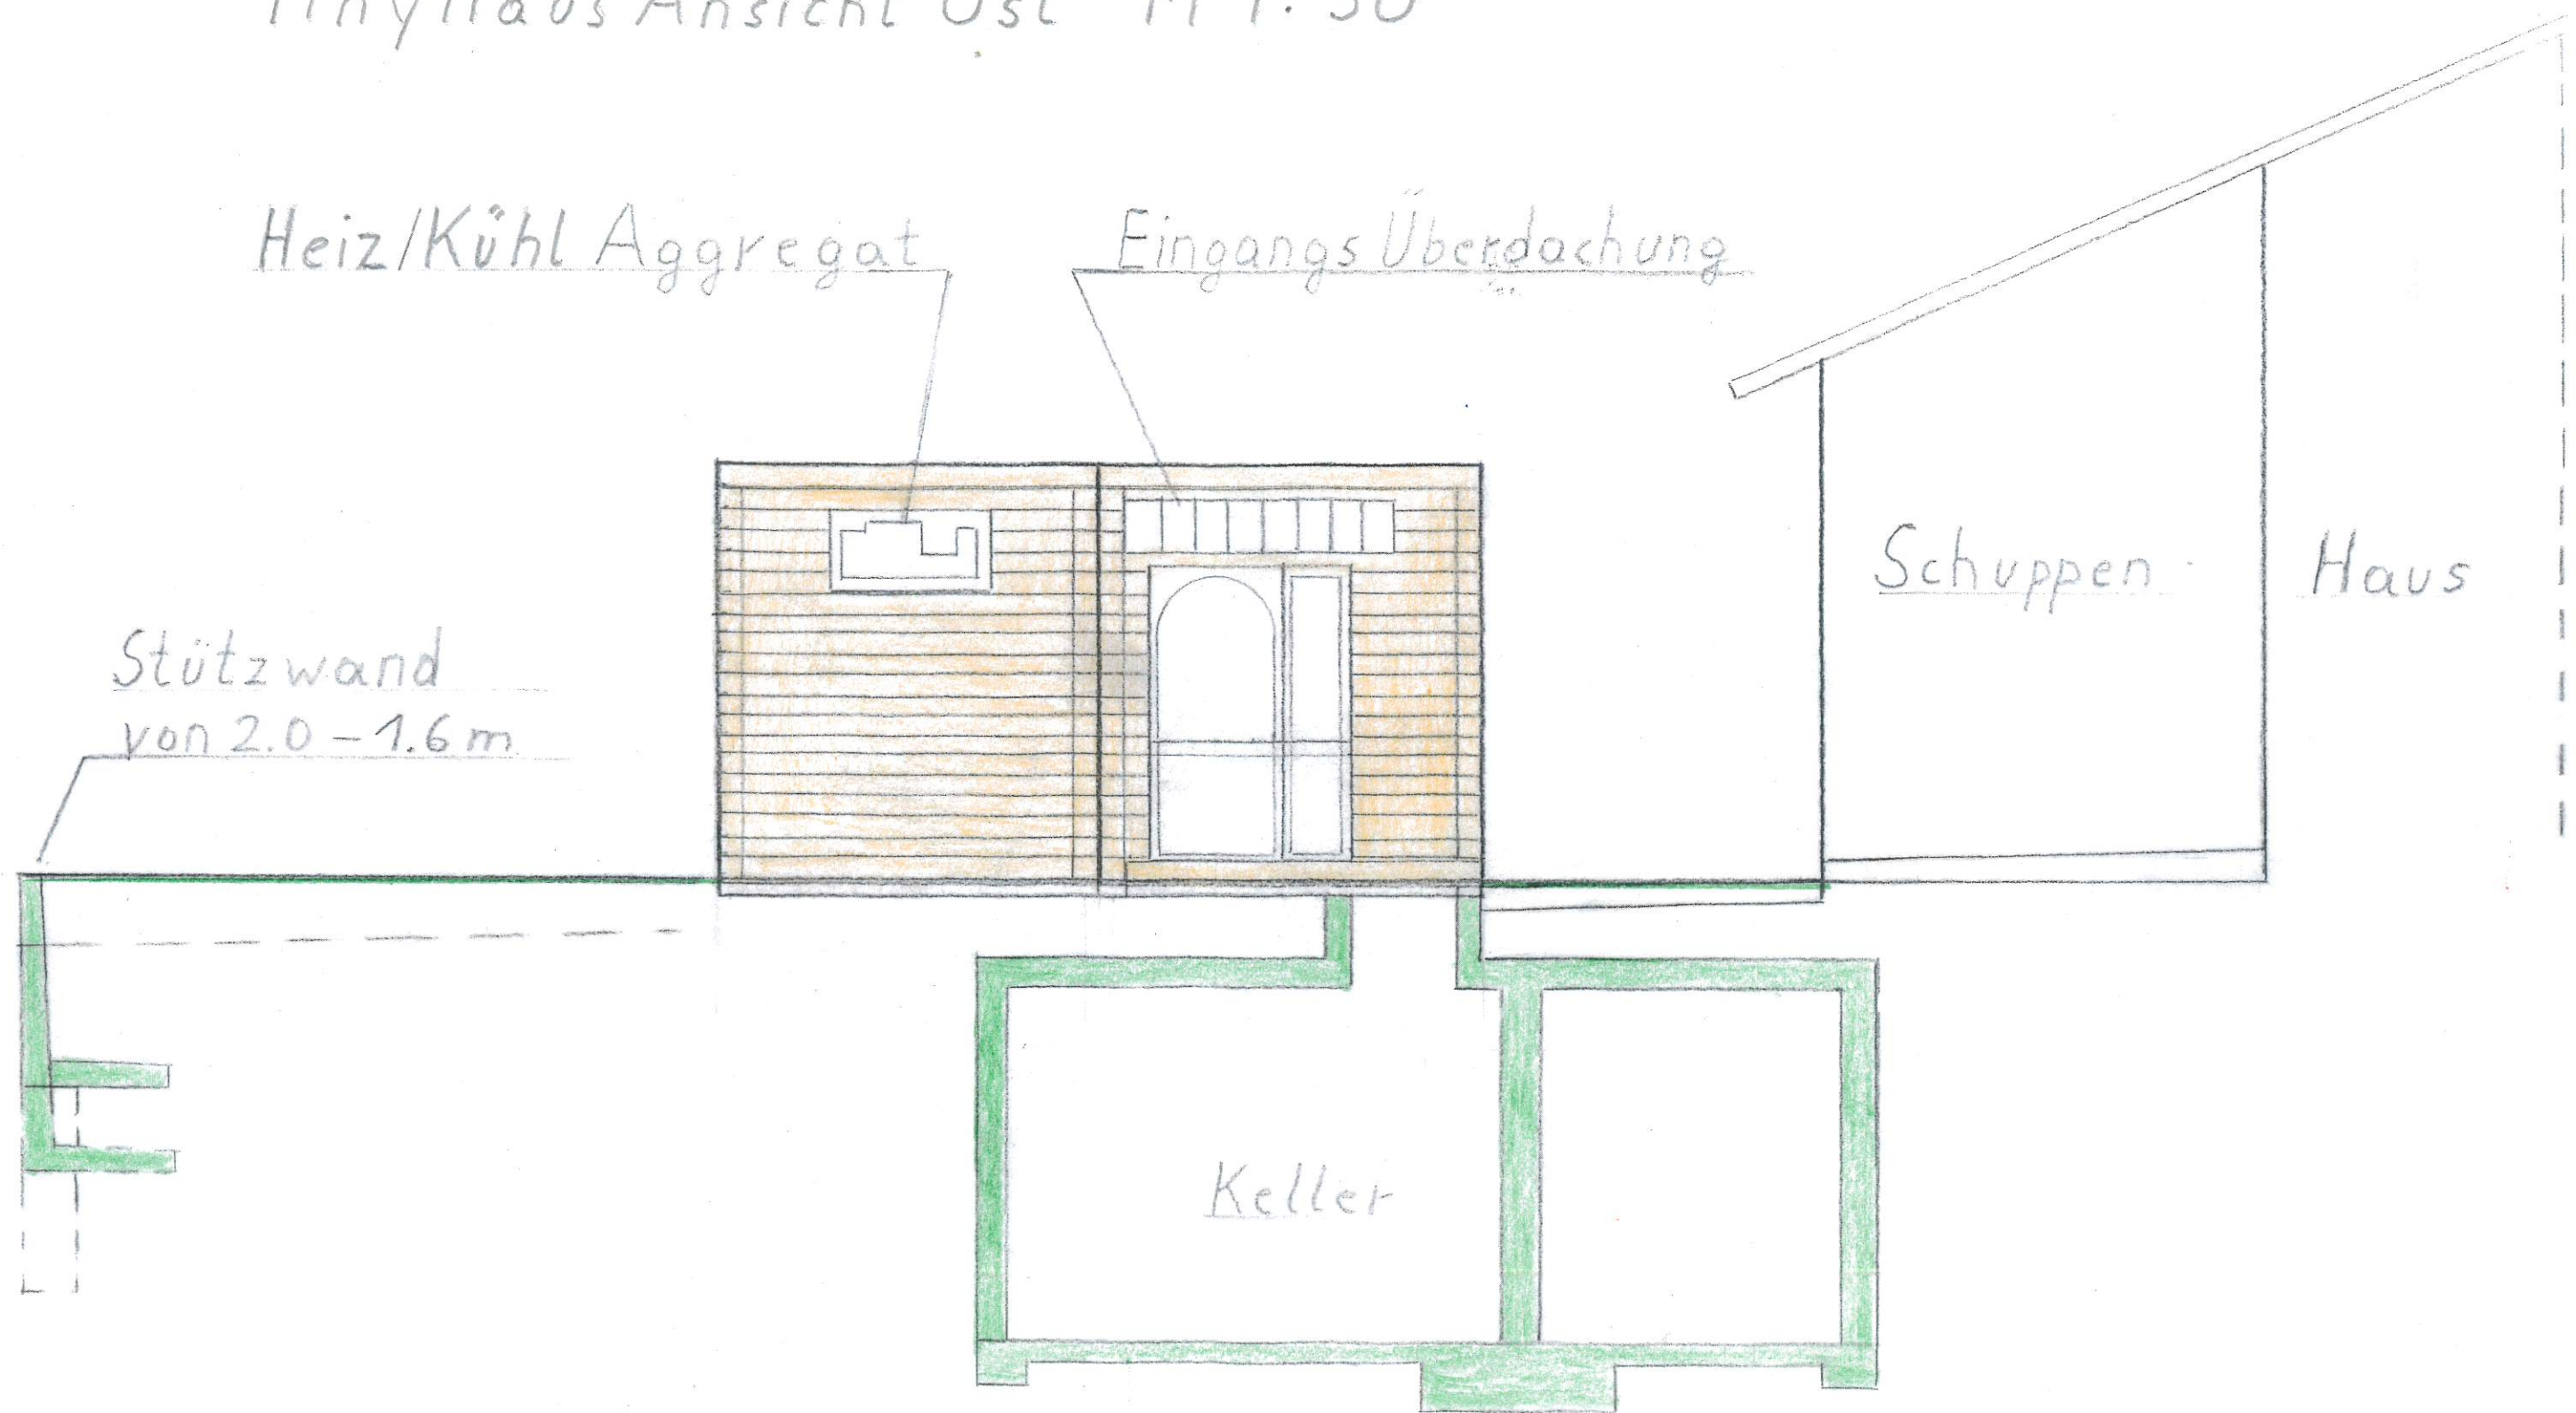

Grenze

Ansicht Süd Stützwand Tiny Haus M 1:50

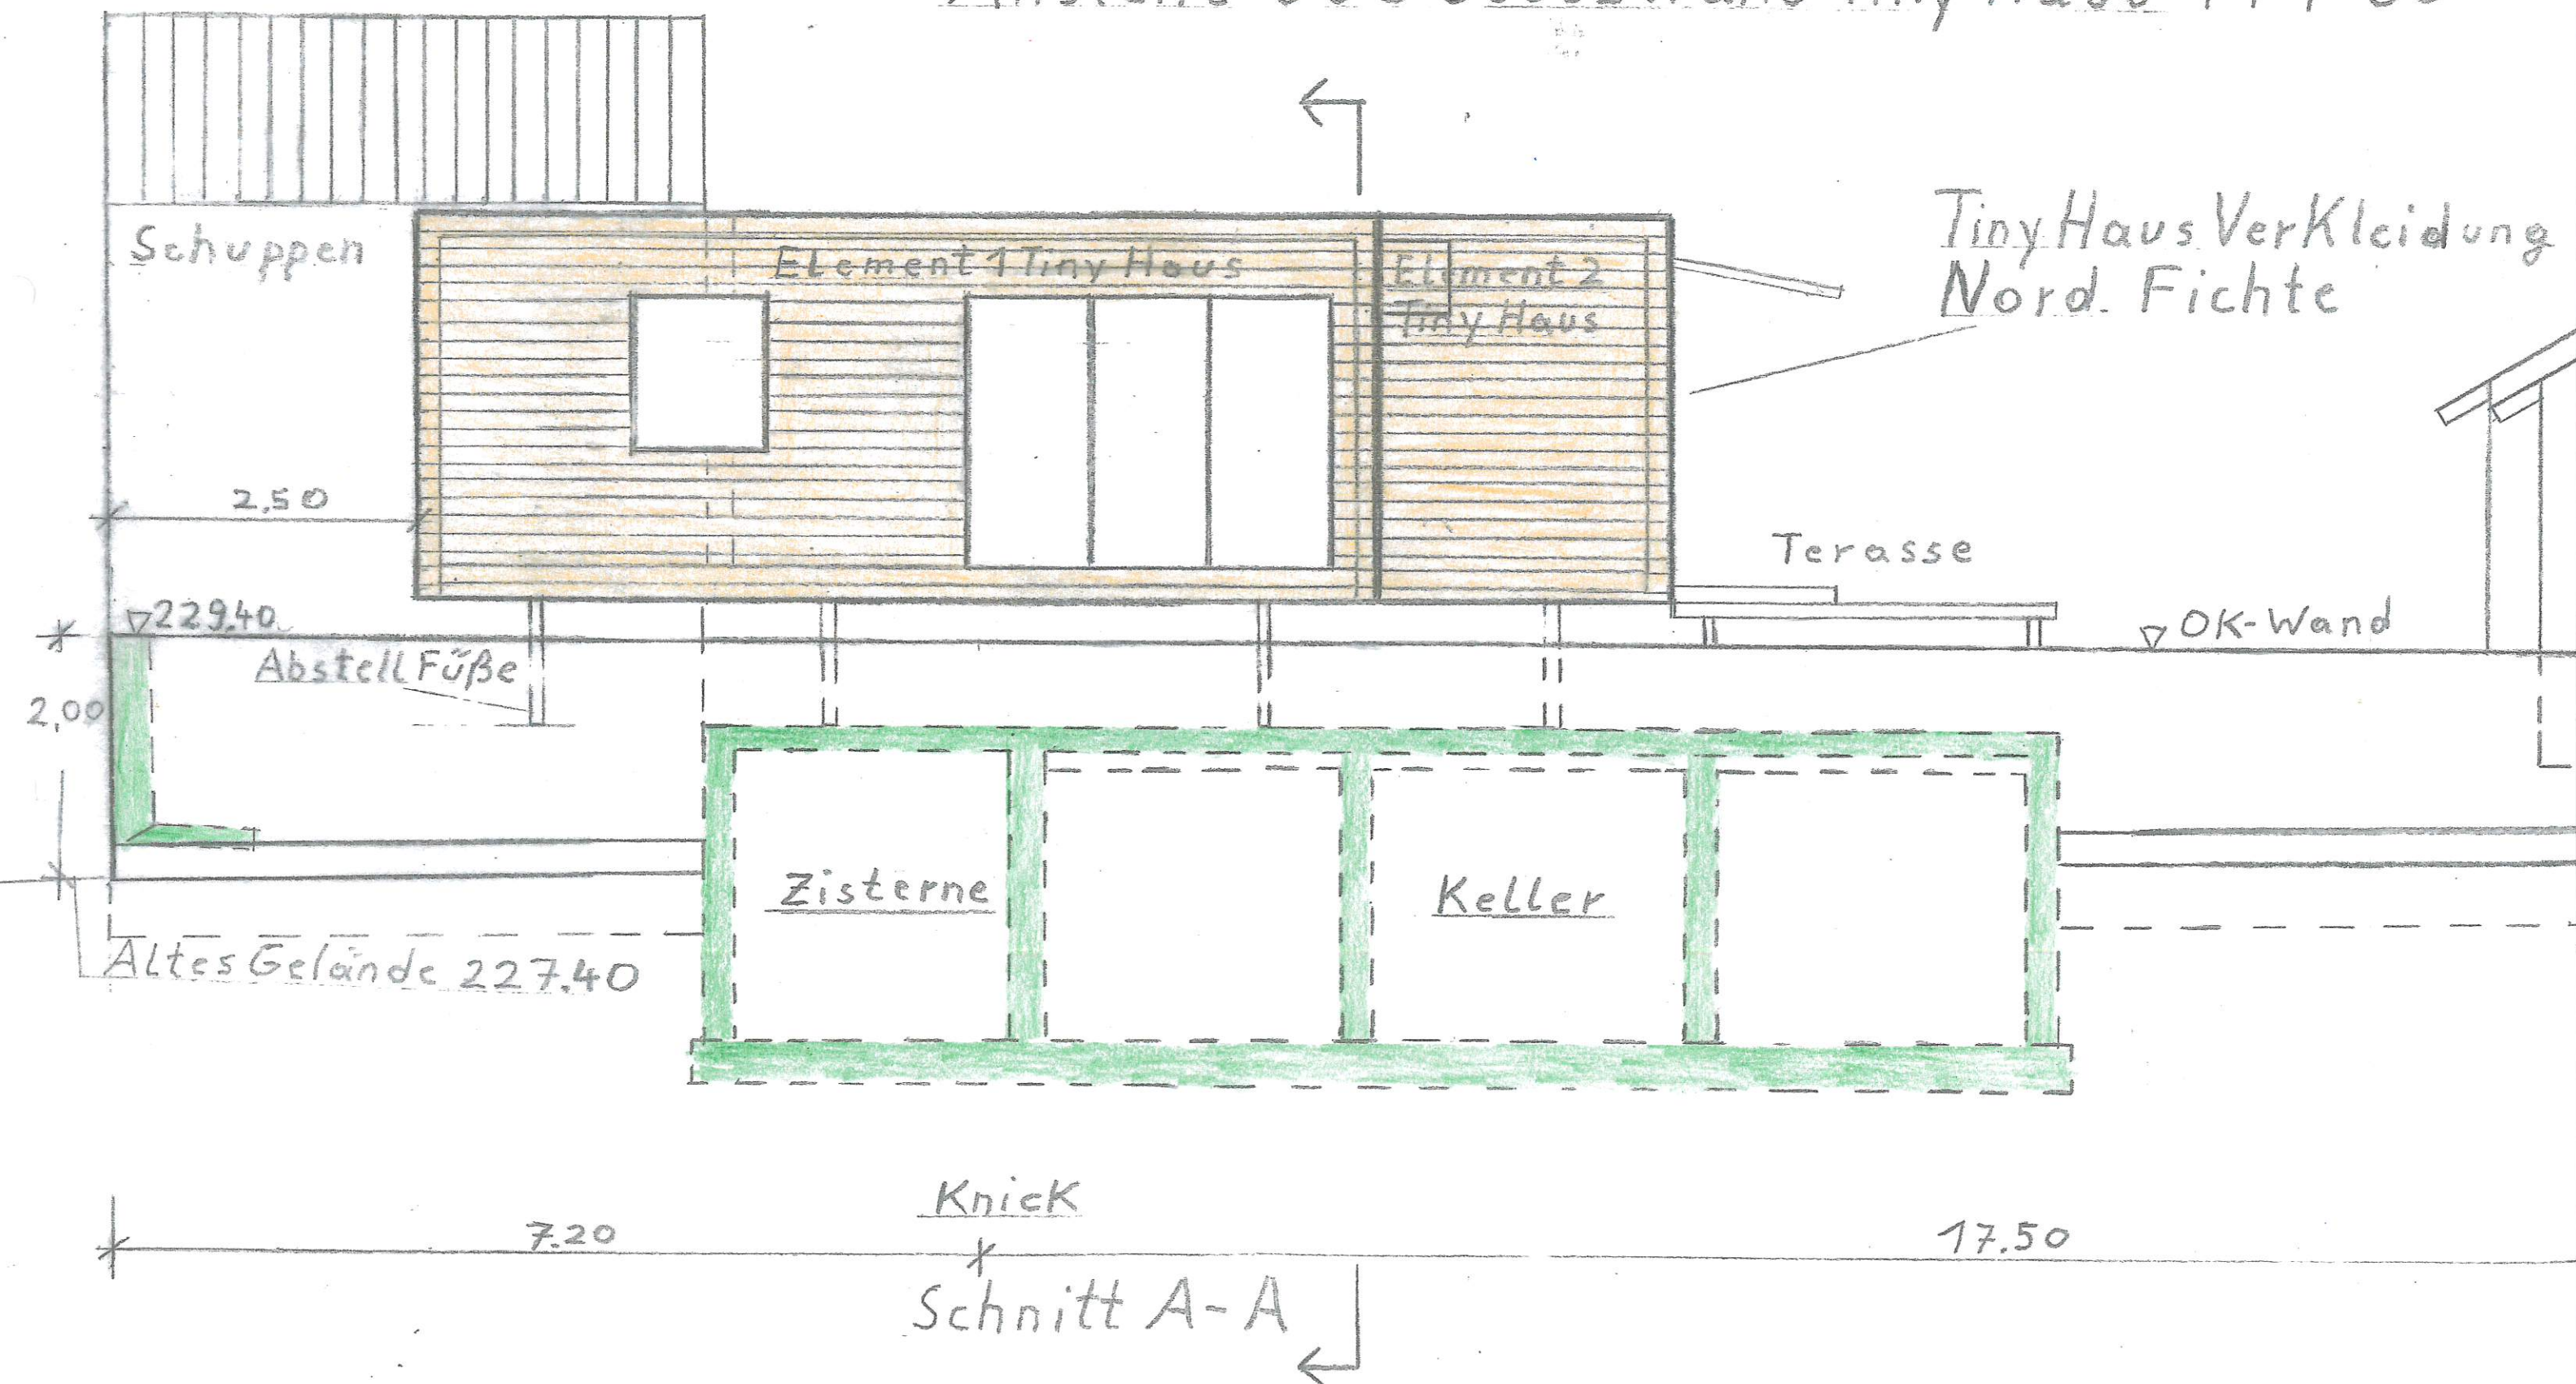

Ansicht West Stütz wand Tiny Haus M 1:50

Schuppen

230.00

229.69

1.29

GOK

Zisterne

13.92

Knick


Altes Zaun Fundament

229.40


2.00

227.40

Gelände
Verlauf

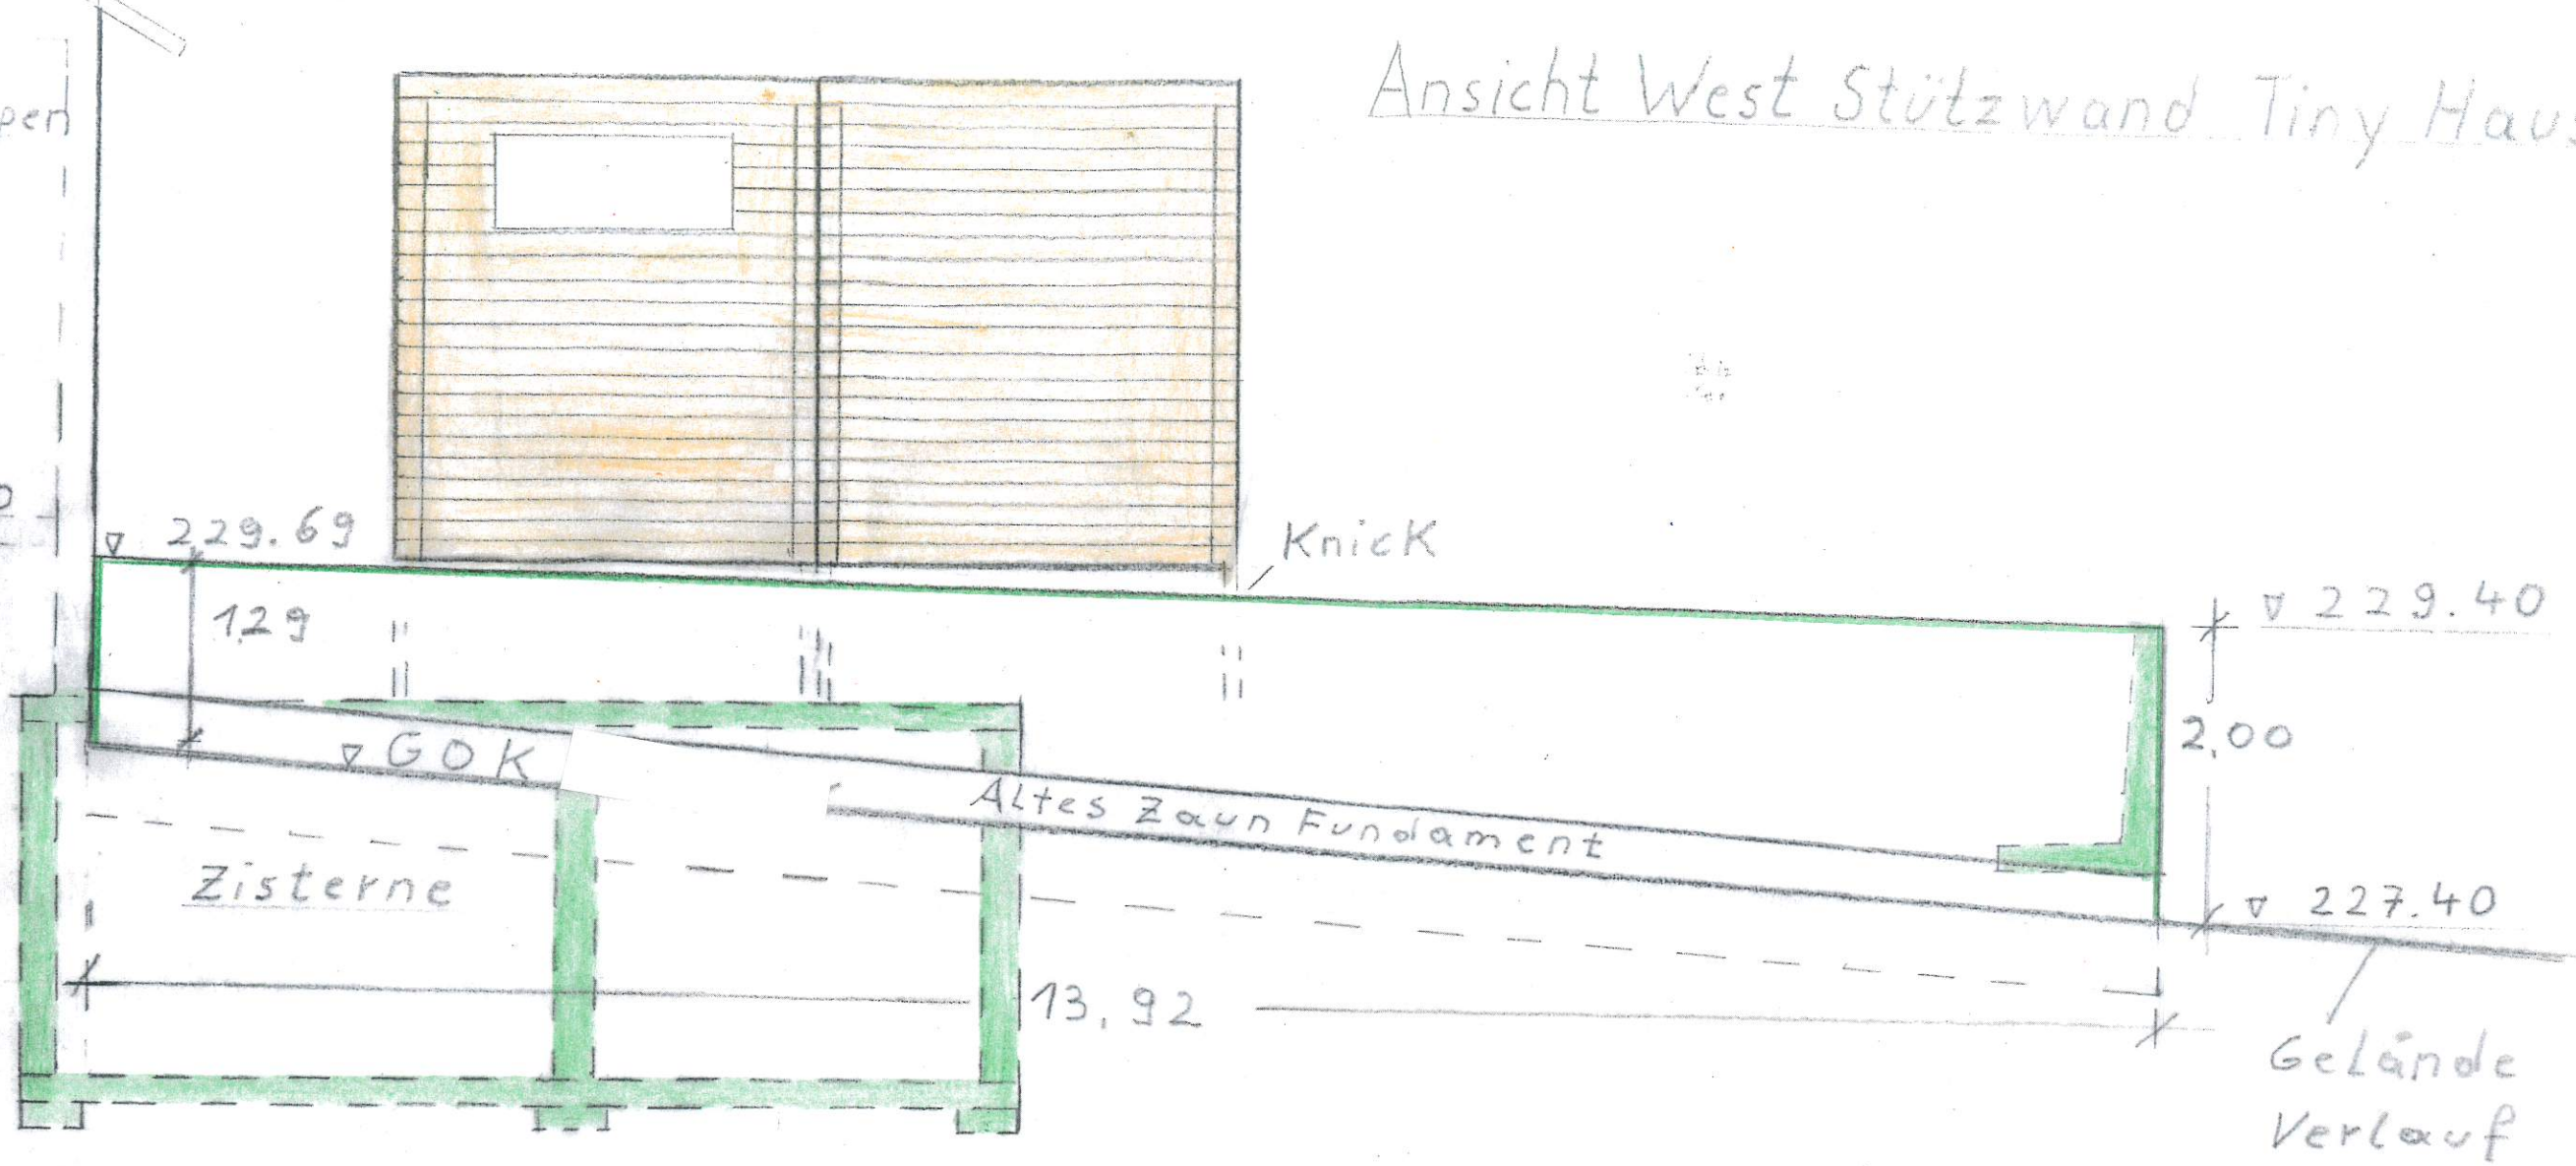

Tiny Haus Ansicht Nord M 1:50

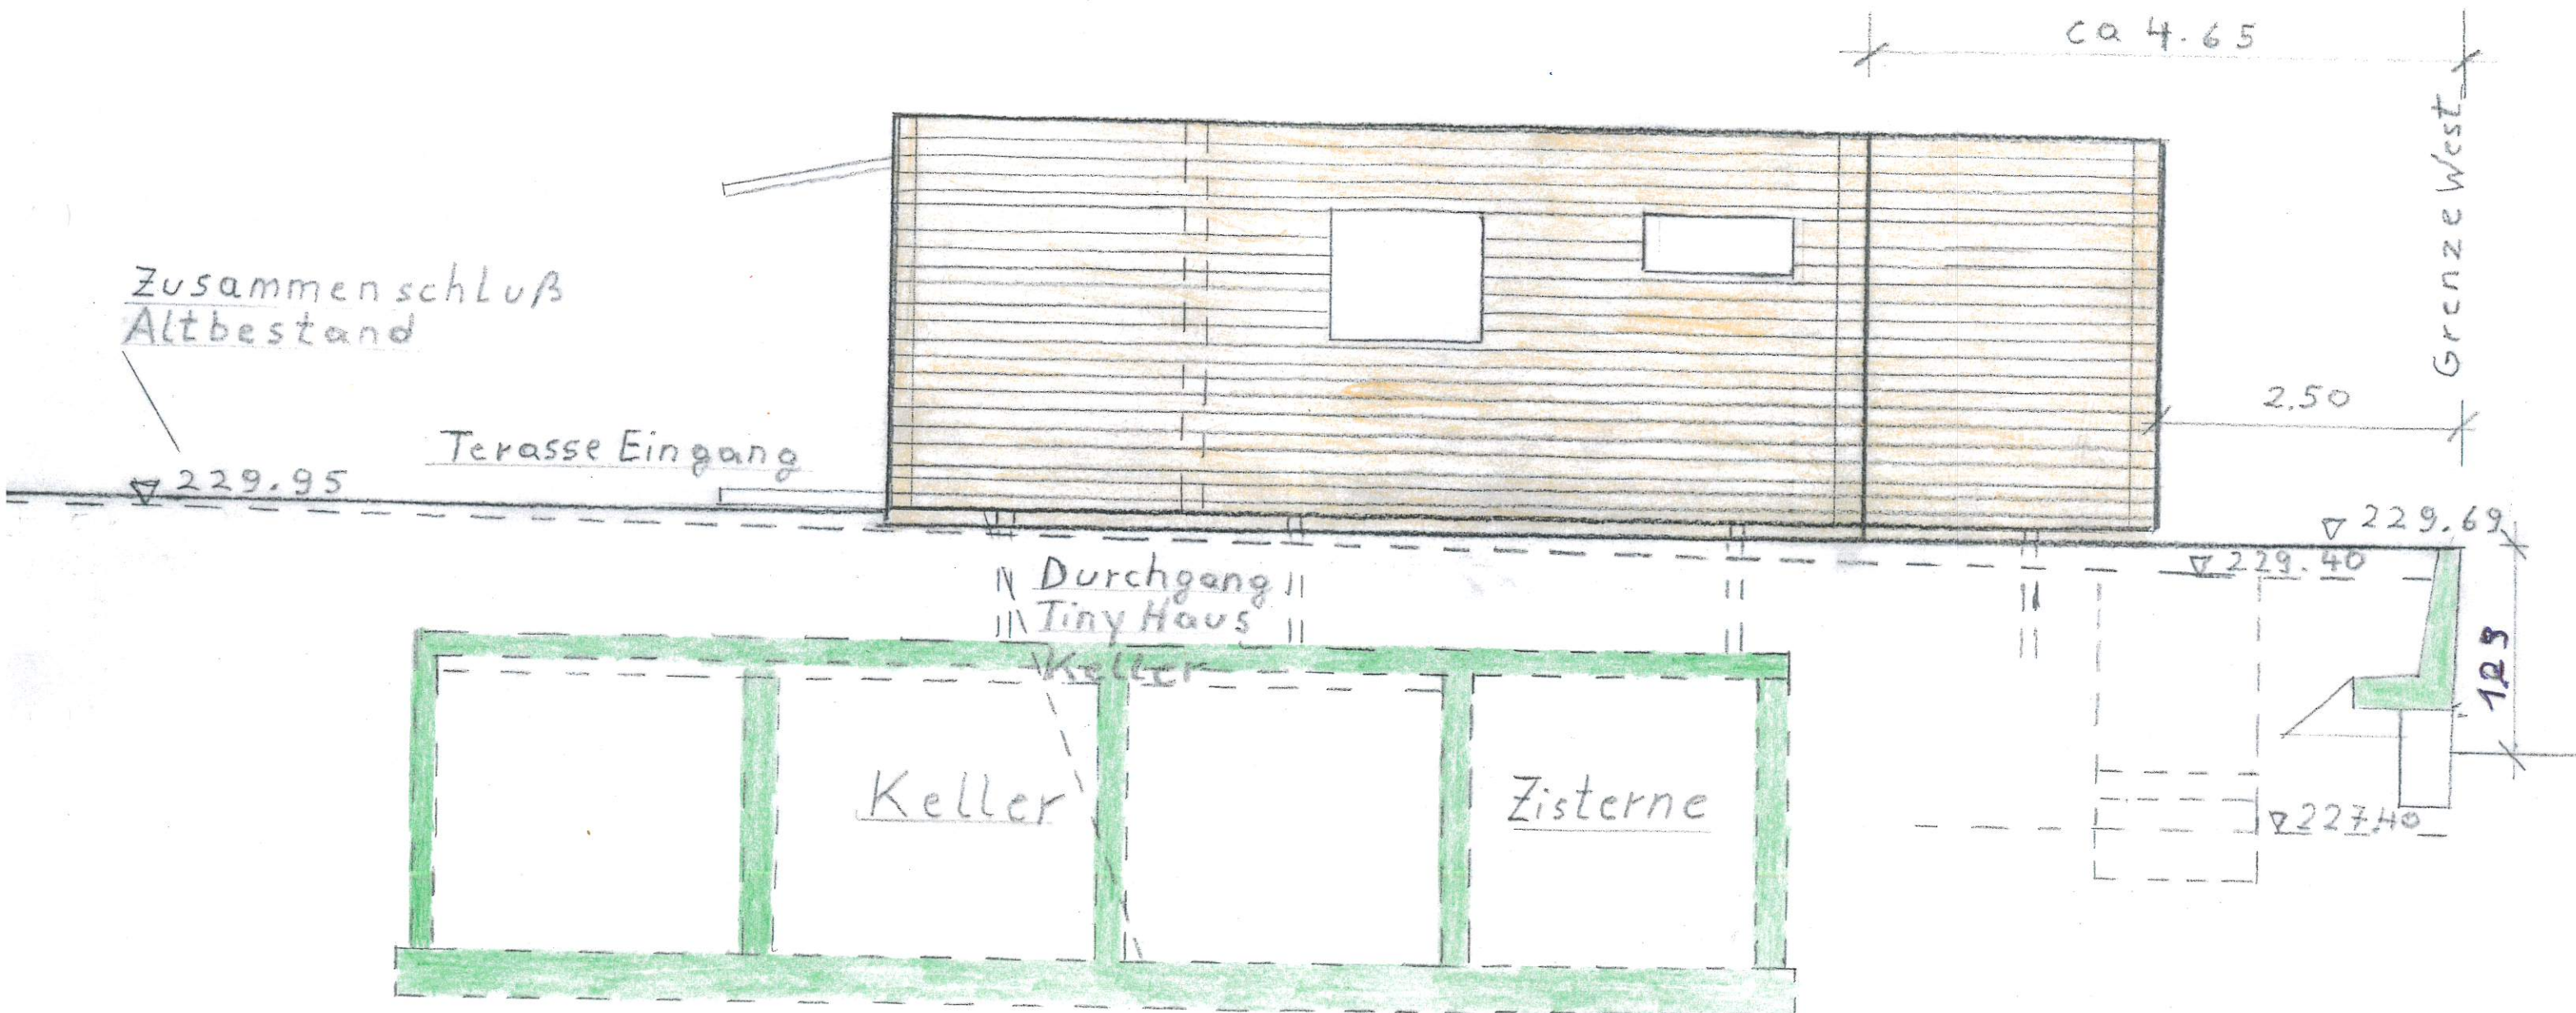

Steiner
Straße

Grenze

0.20

Gehweg

2.40

Grenze

2.45

Gehweg

3.10

1.41

3.59


1.90

2.70

Haus 51

Haus 49/1

Draufsicht Schallschutz Wand M 1:50

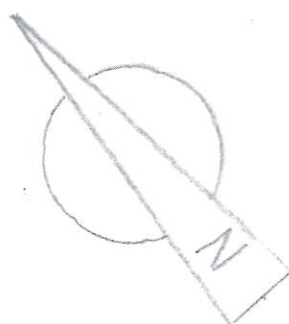

Altes Zau
Fundament

5.50


Vor
Dach

E-Tür

2.30

1.95


2.30

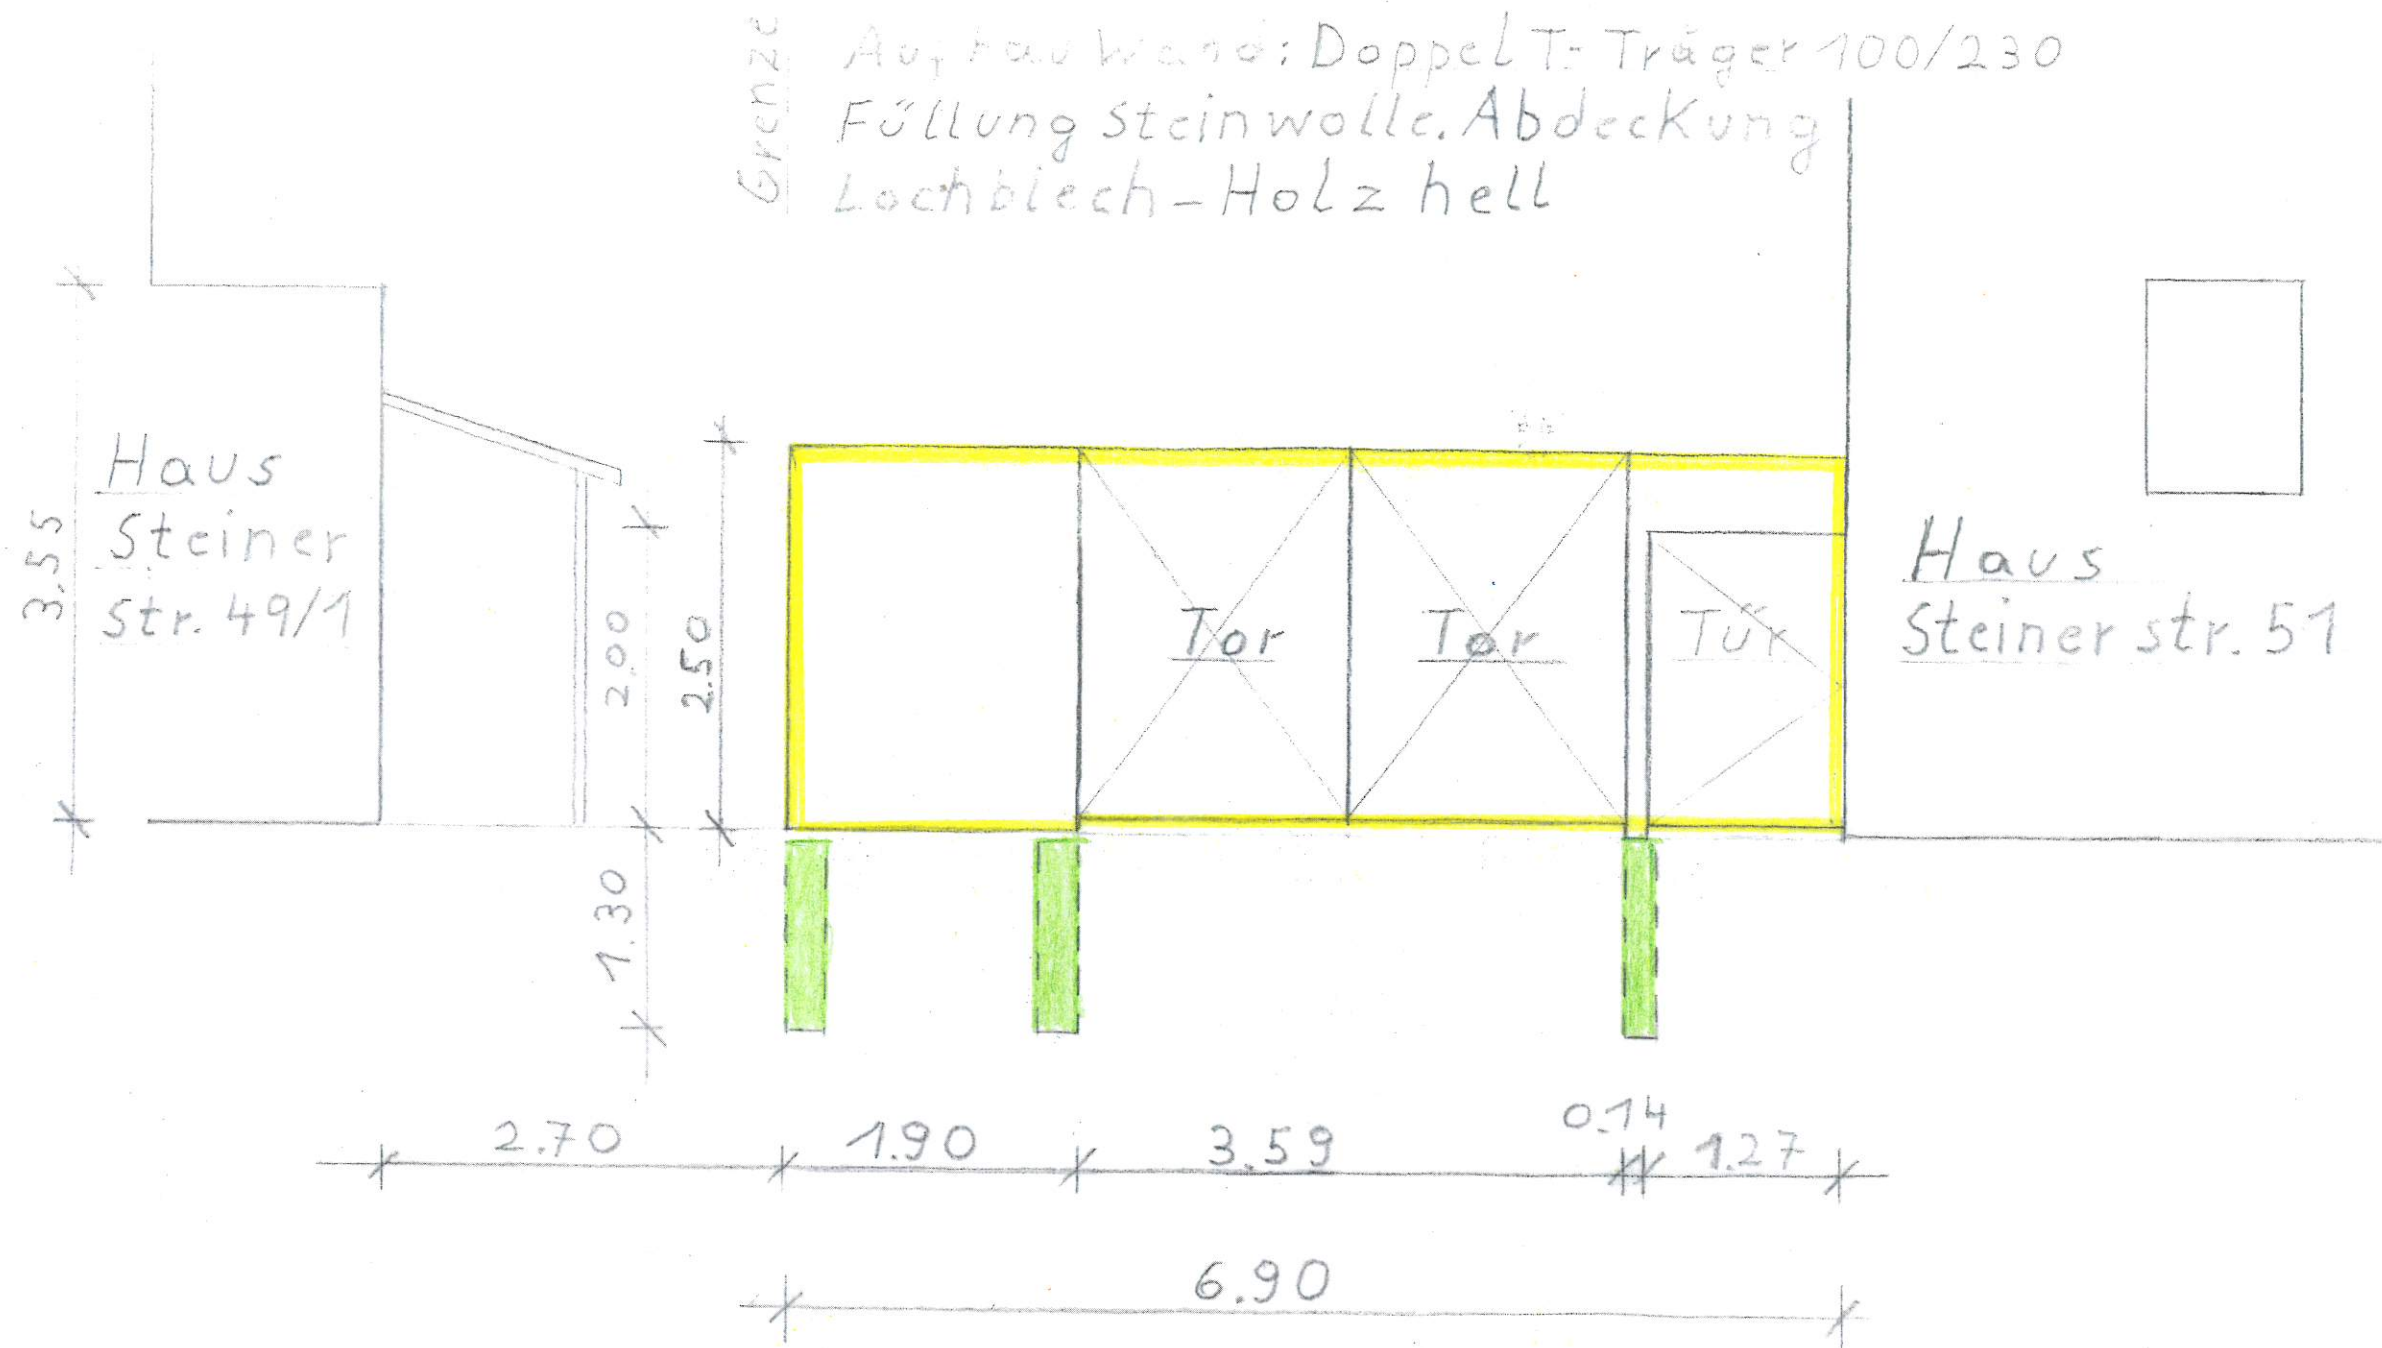

Ansicht Nord Schallschutz Wand M 1:50




Haus. 51

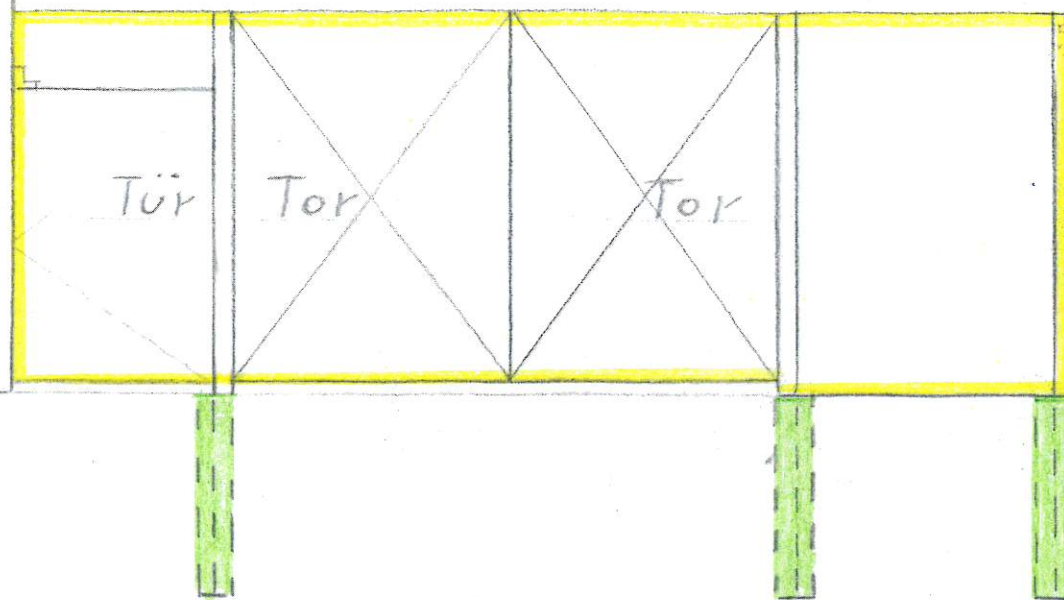

2.50
1.30


Haus
49/1

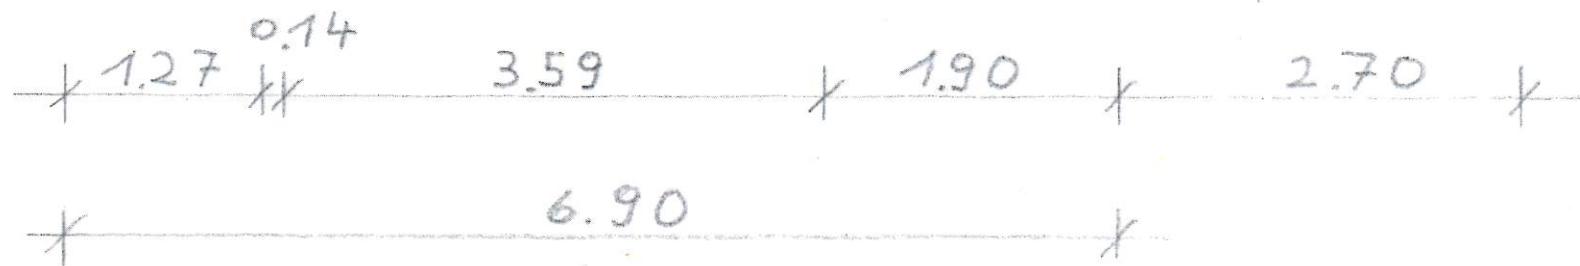

Ansicht Süd Schallschutz Wand M 1:50



Ansicht Ost Schallschutzwand M 1:50

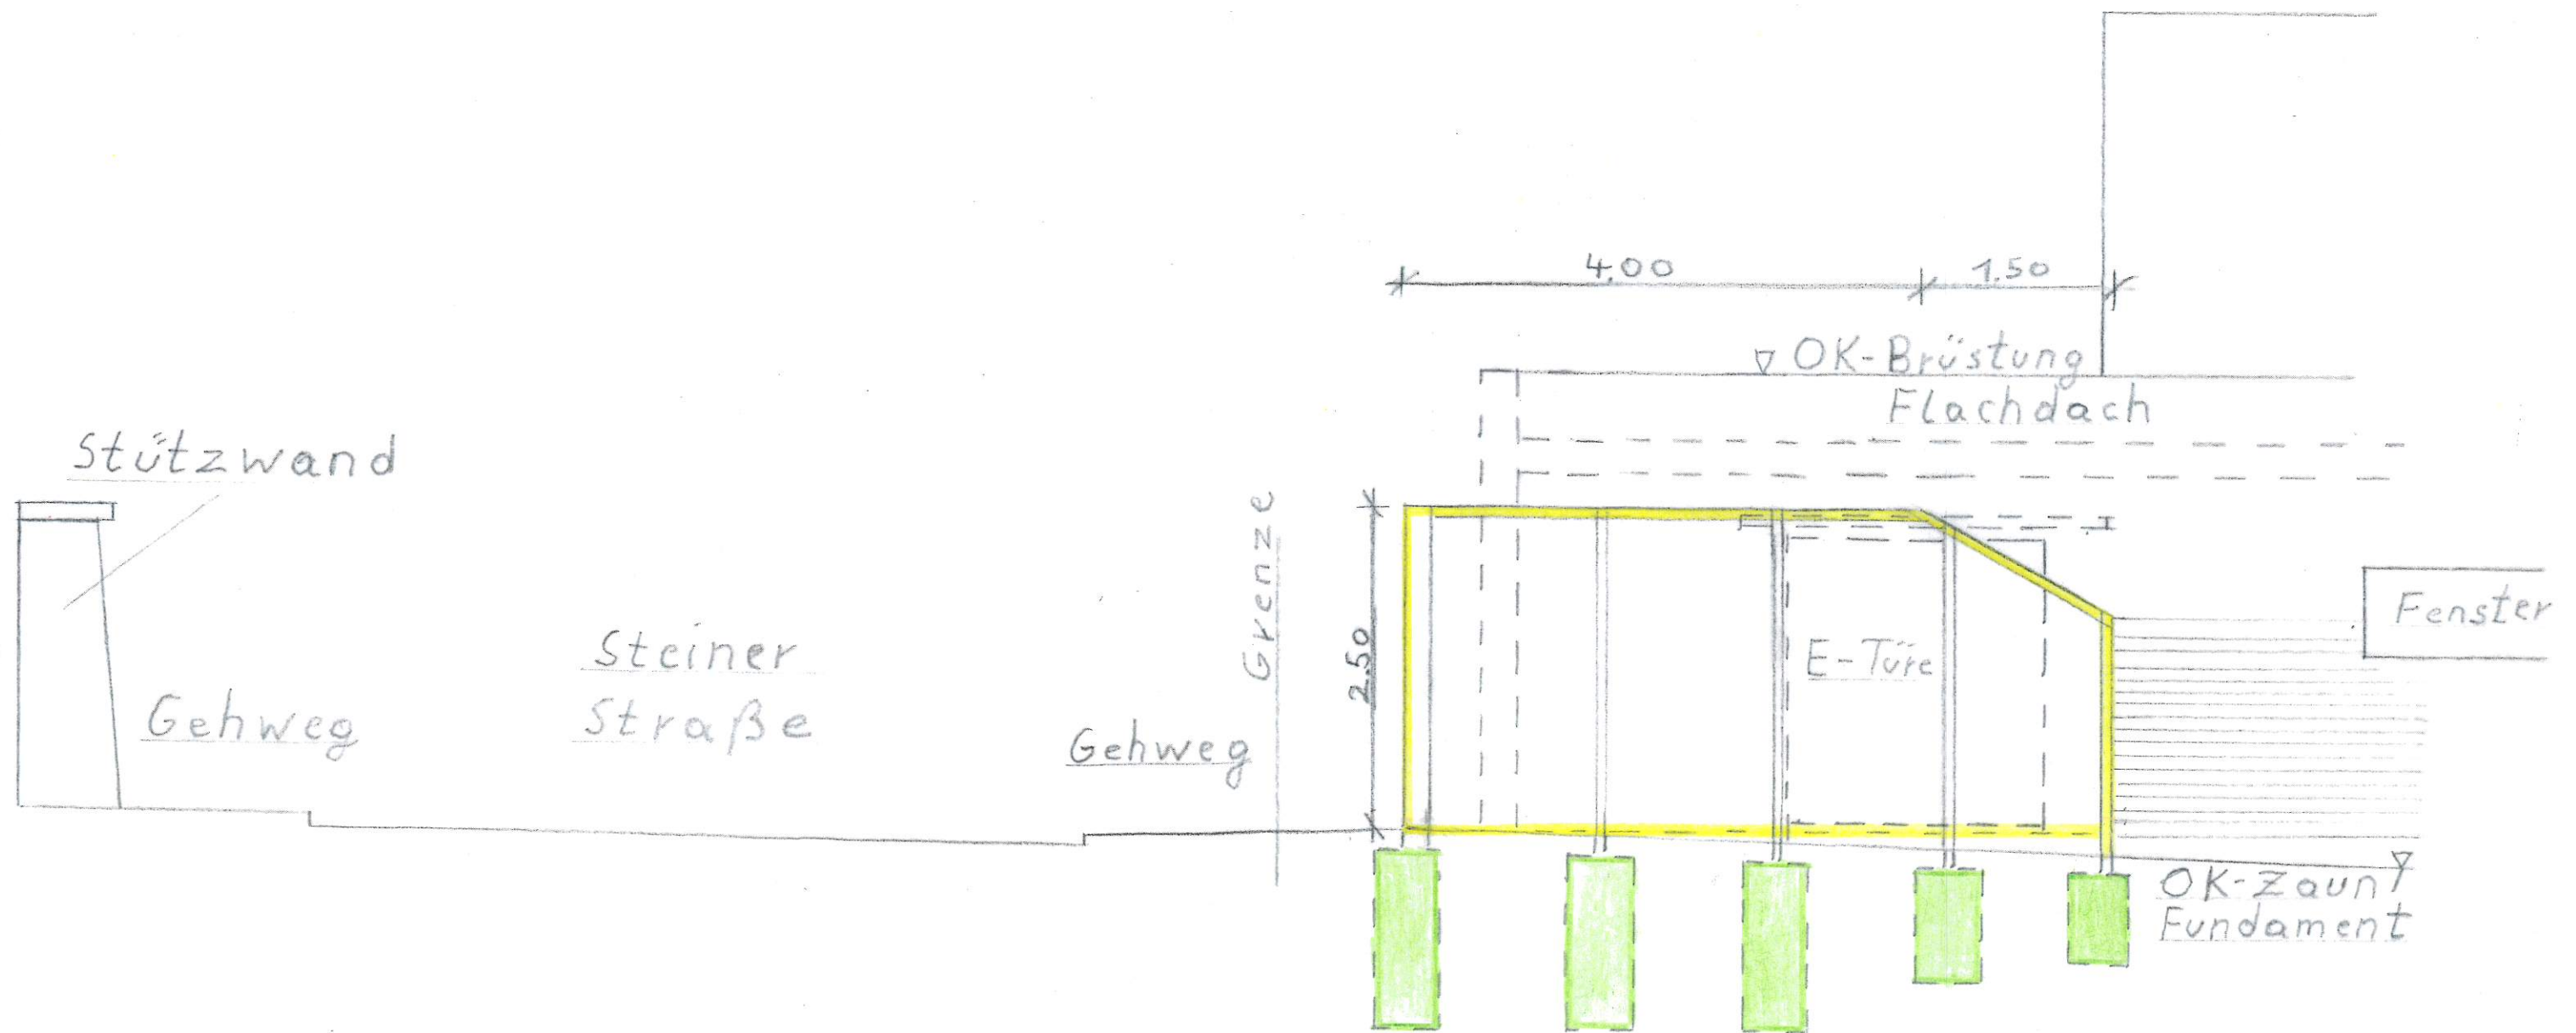

Ansicht West Schallschutzwand M 1:50