


# LAGEPLAN


— ZEICHNERISCHER TEIL —  
gem. § 4 Abs. 2-5 LBOVVO

KREIS: ENZKREIS  
GEMEINDE: EISINGEN  
GEMARKUNG: EISINGEN

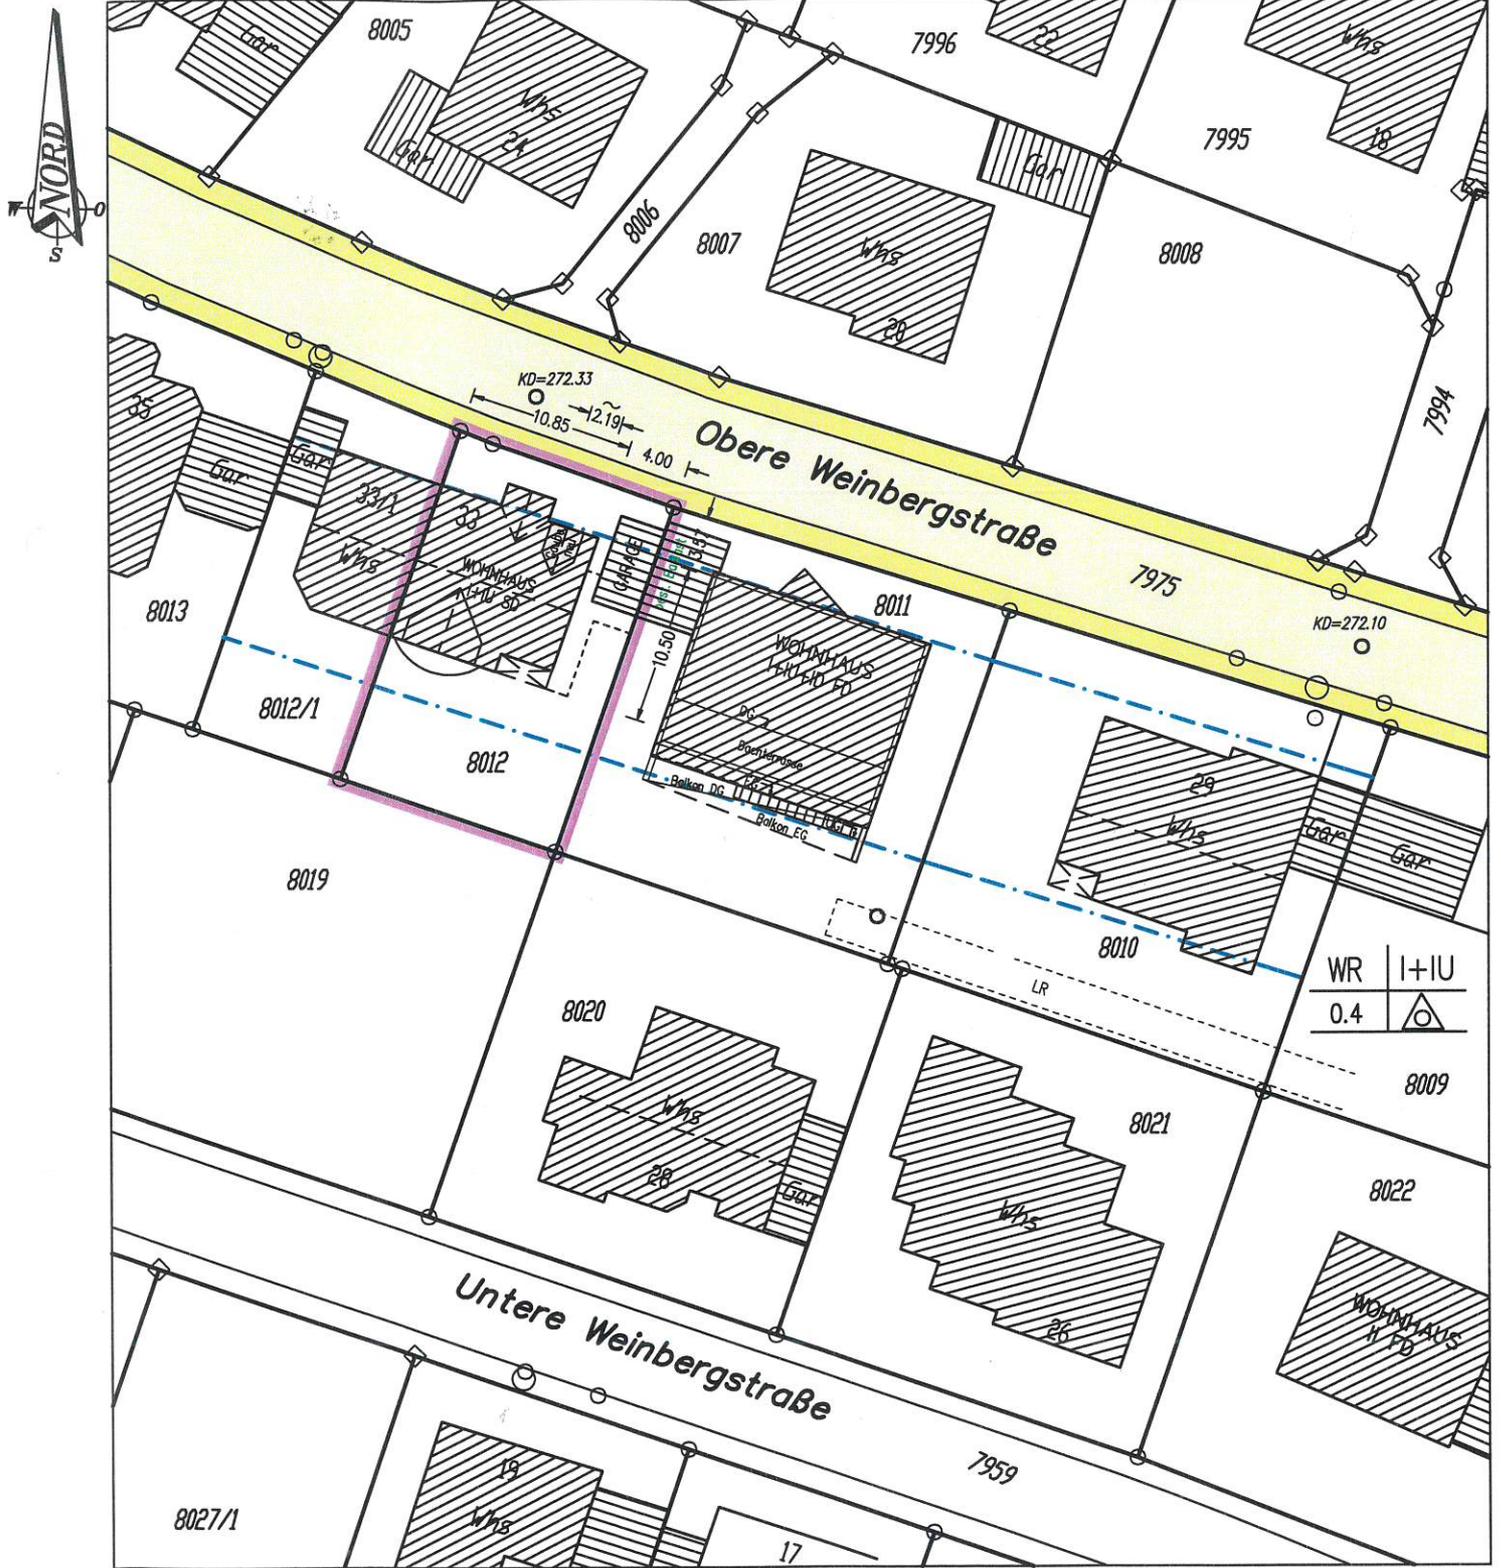

WR	I+IU
0.4	

M. 1 : 500

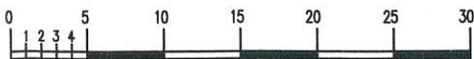


— Flurkartengenauigkeit —

Die Darstellung entspricht dem neuesten Stand des Liegenschaftskatasters  
Abweichungen gegenüber dem Grundbuch sind möglich.


Unterirdische Versorgungsleitungen sind in diesem Lageplan nicht enthalten.  
Sie sind bei den zuständigen Stellen zu erfragen.

Gefertigt: 21.06.2021

Sachverständiger gem. § 5 Abs.3 LBOVVO :

 

# Einbau einer Dachgaube

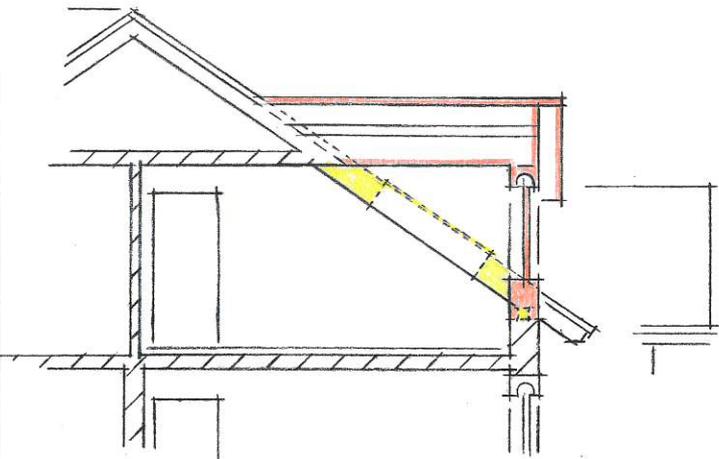

(

## TEILSCHNITT

M.: 1:100


Maulbronn, den 02.06.2021



Einbau einer Dachgaube

OST

NORD

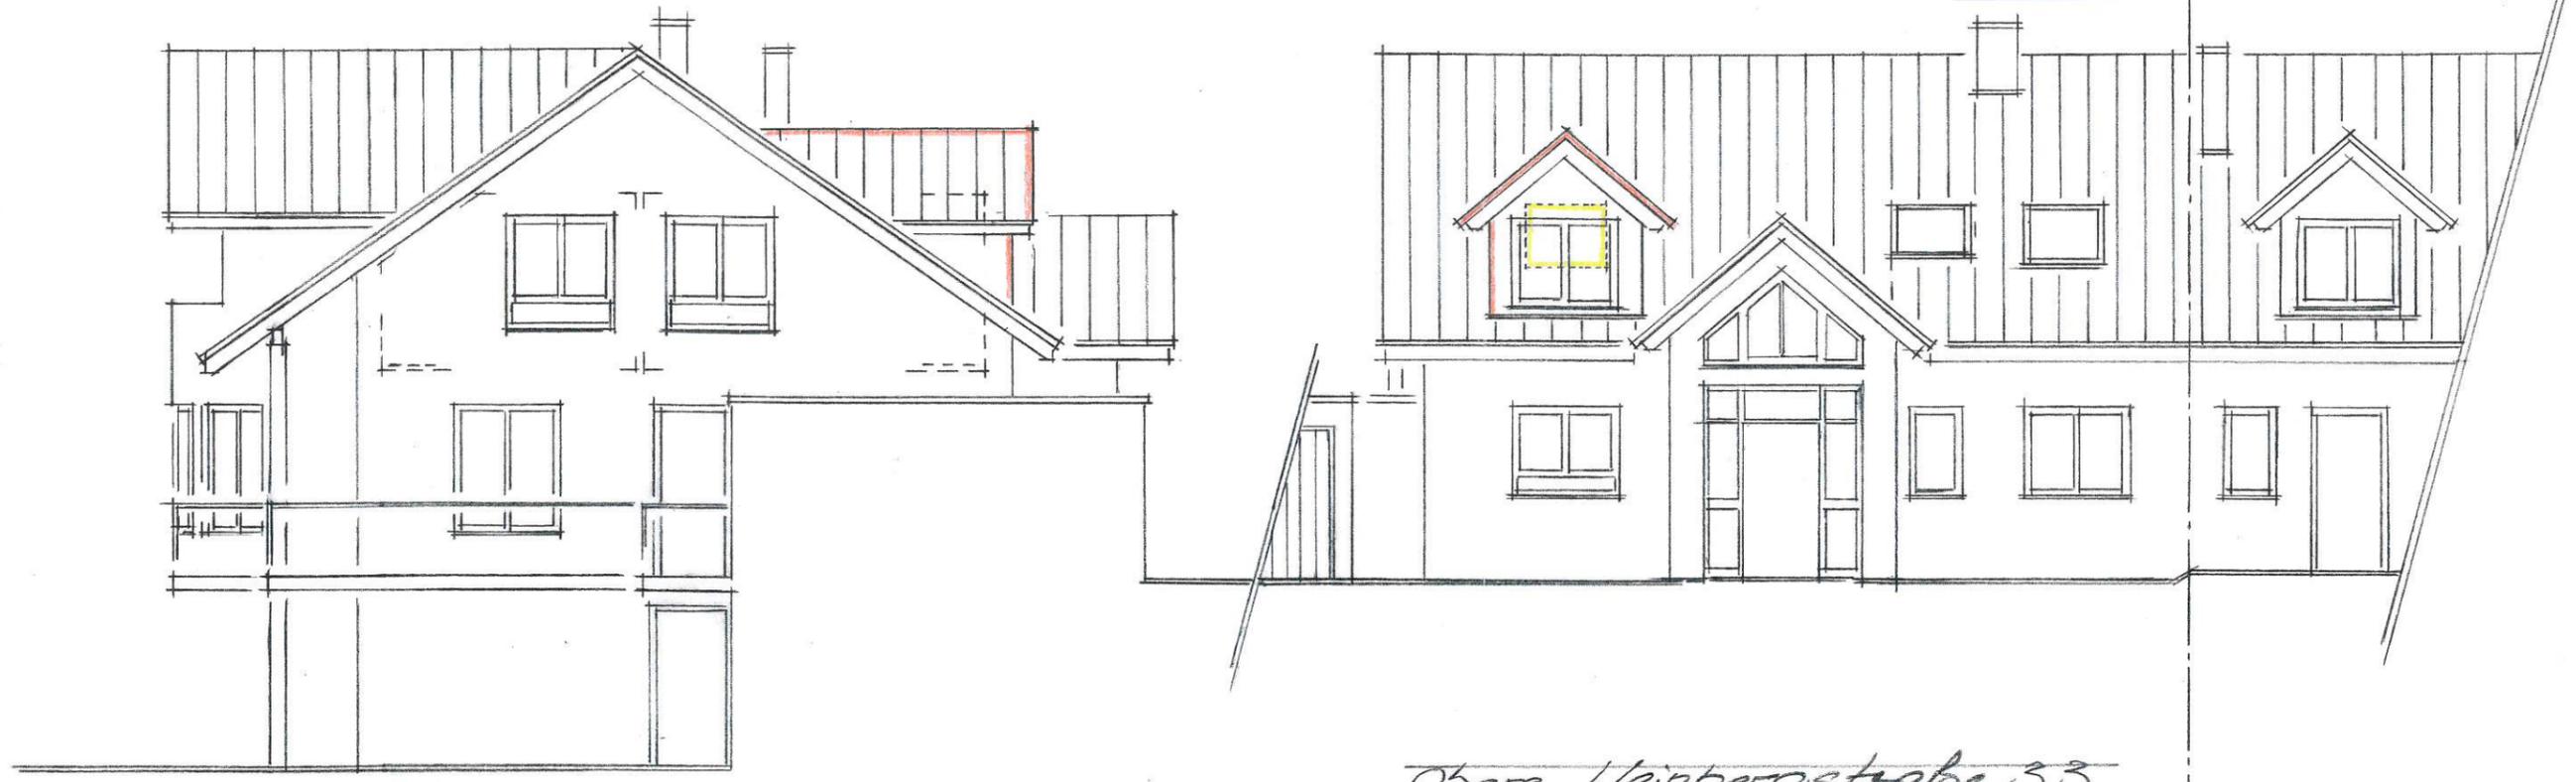

Obere Heinbergstraße 33

**ANSICHT OST/NORD**

**M.: 1:100**

Maulbronn, den 02.06.2021