
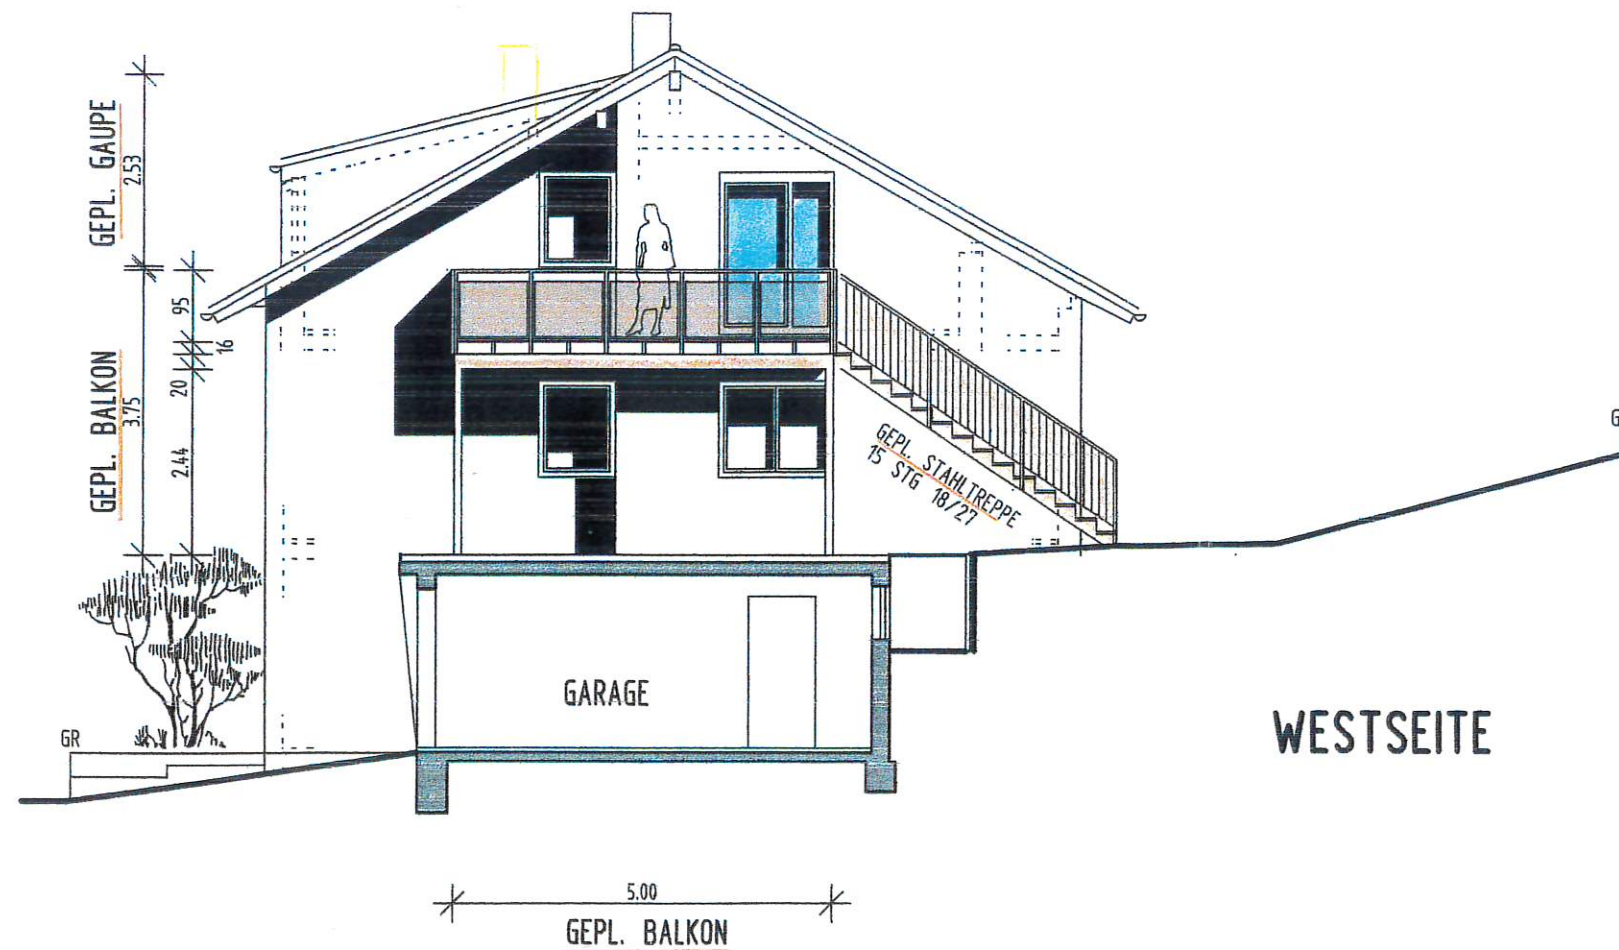


SCHNITT DACHGAUPE

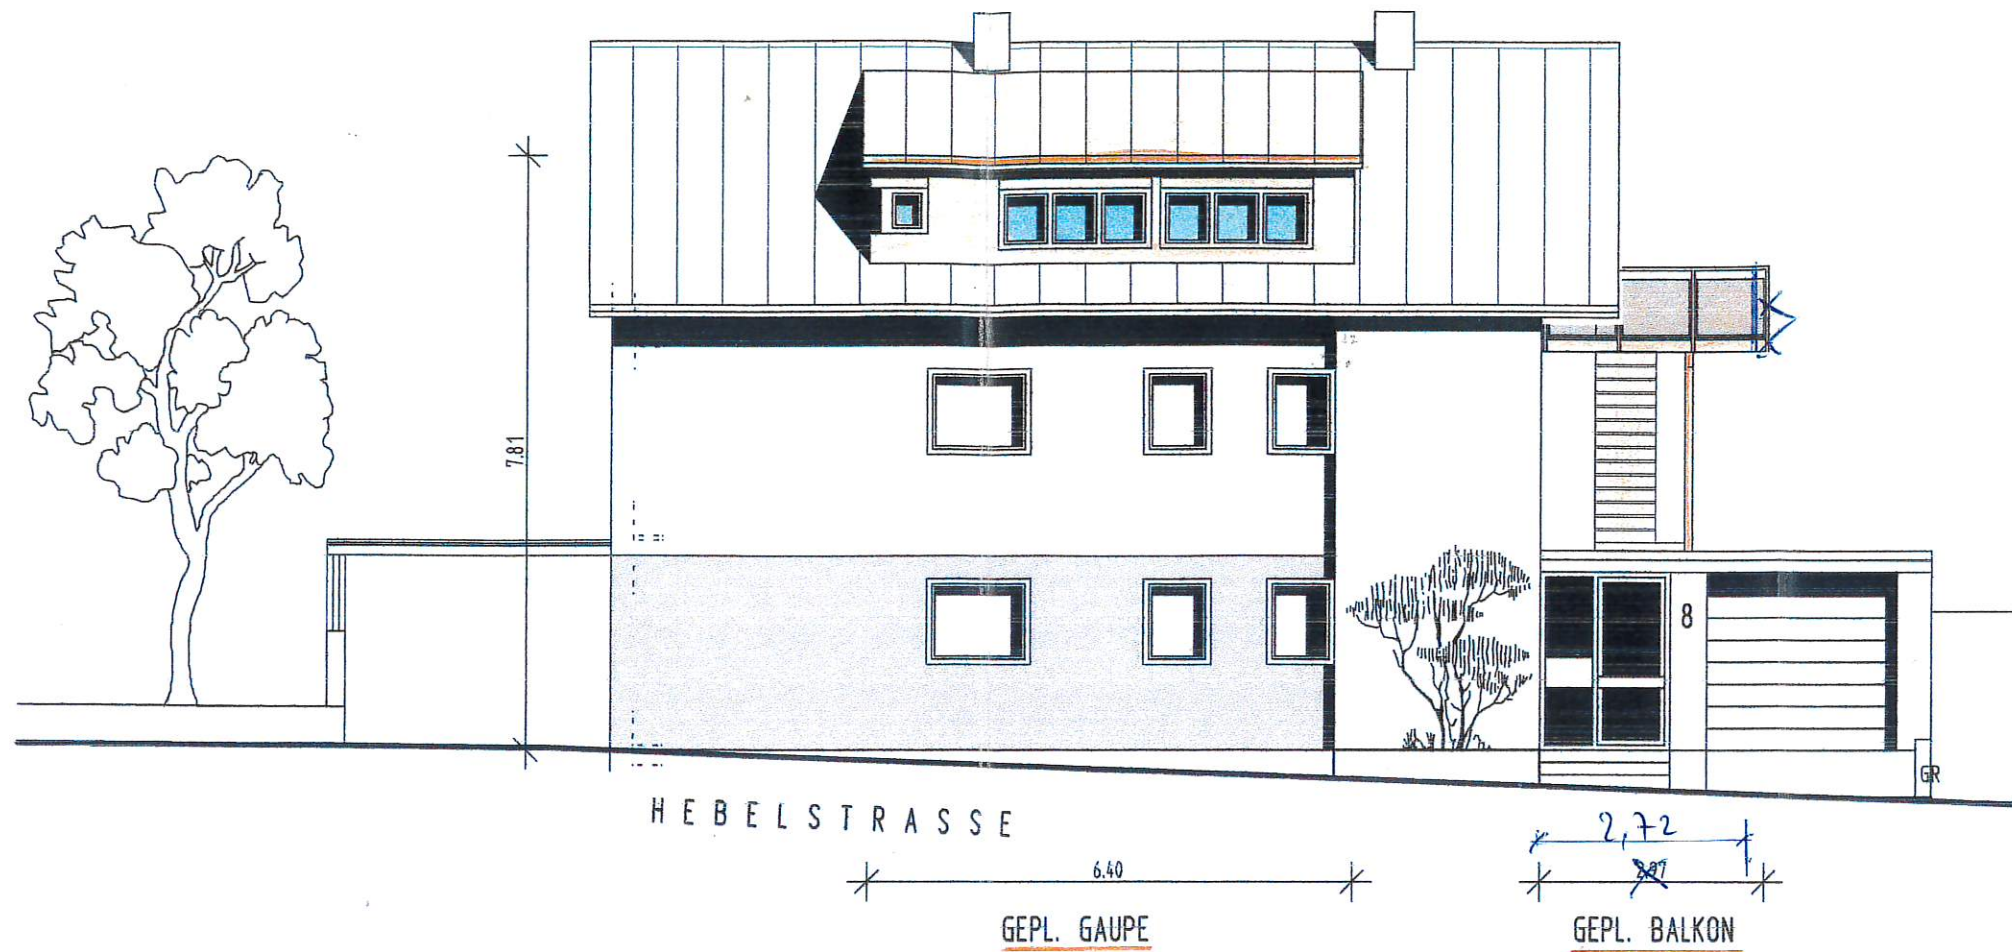

Dachgaube, Balkon/Außertreppe

75239 EISINGEN
HEBELSTRASSE 8

*Blauen Krag
16.11.2020*



ANSICHTEN N, W

M1:100

28.09.2020

42/30

PLAN 5

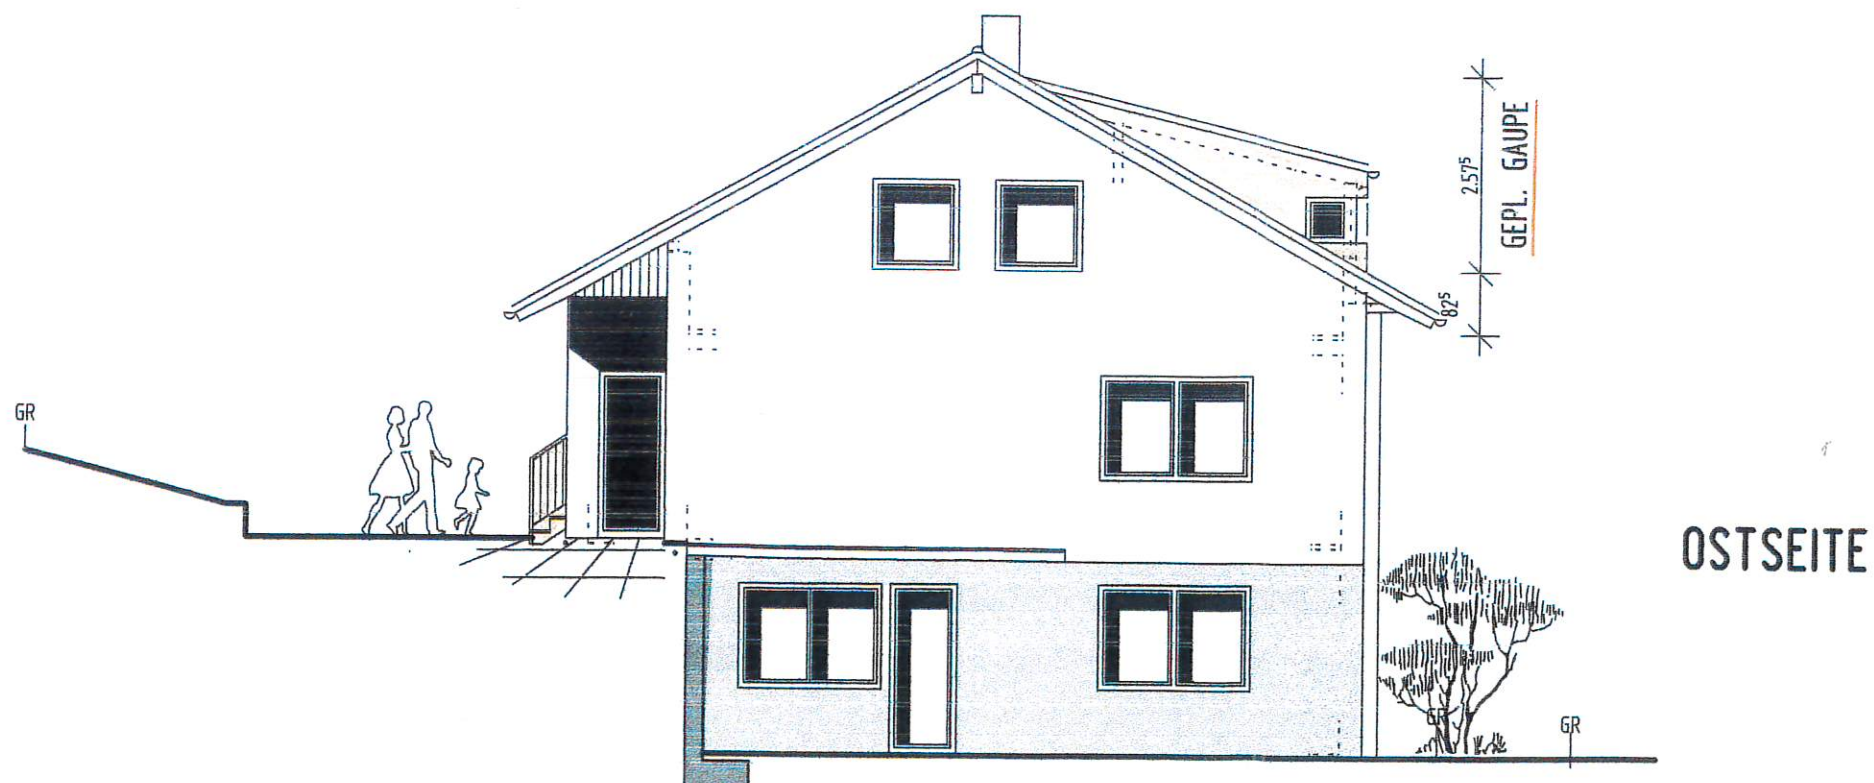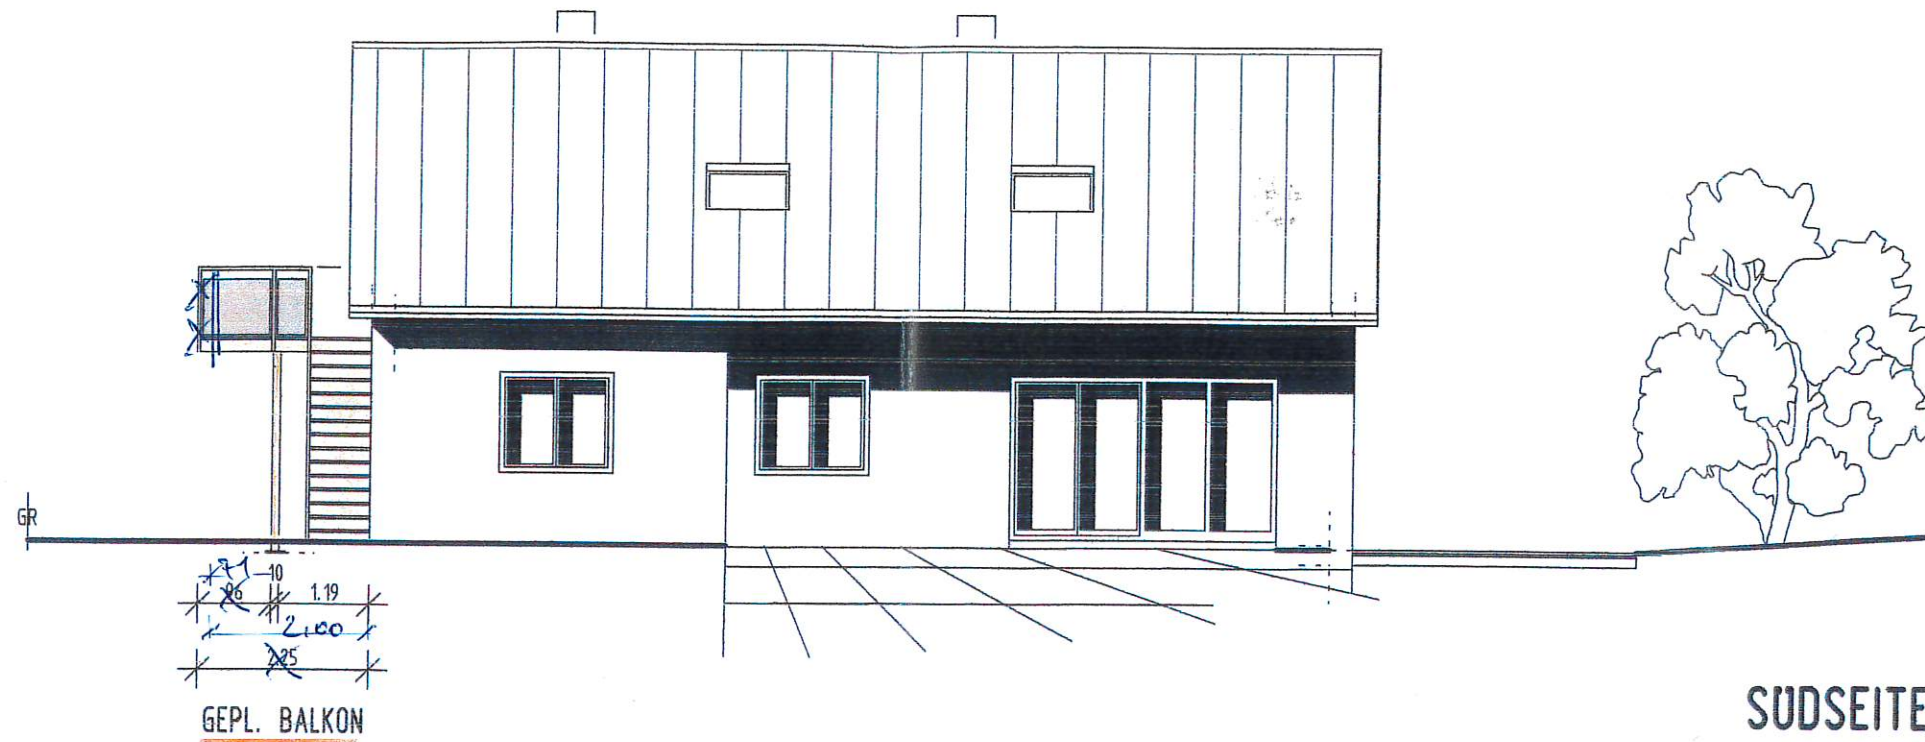

Dachgaube, Balkon/Außentreppe

75239 EISINGEN
HEBELSTRASSE 8

ANSICHTEN S, 0

M 1:100