


Belegungsplan

Gärtnergepflegtes Grabfeld Friedhof Eisingen

Stand 04.05.2018

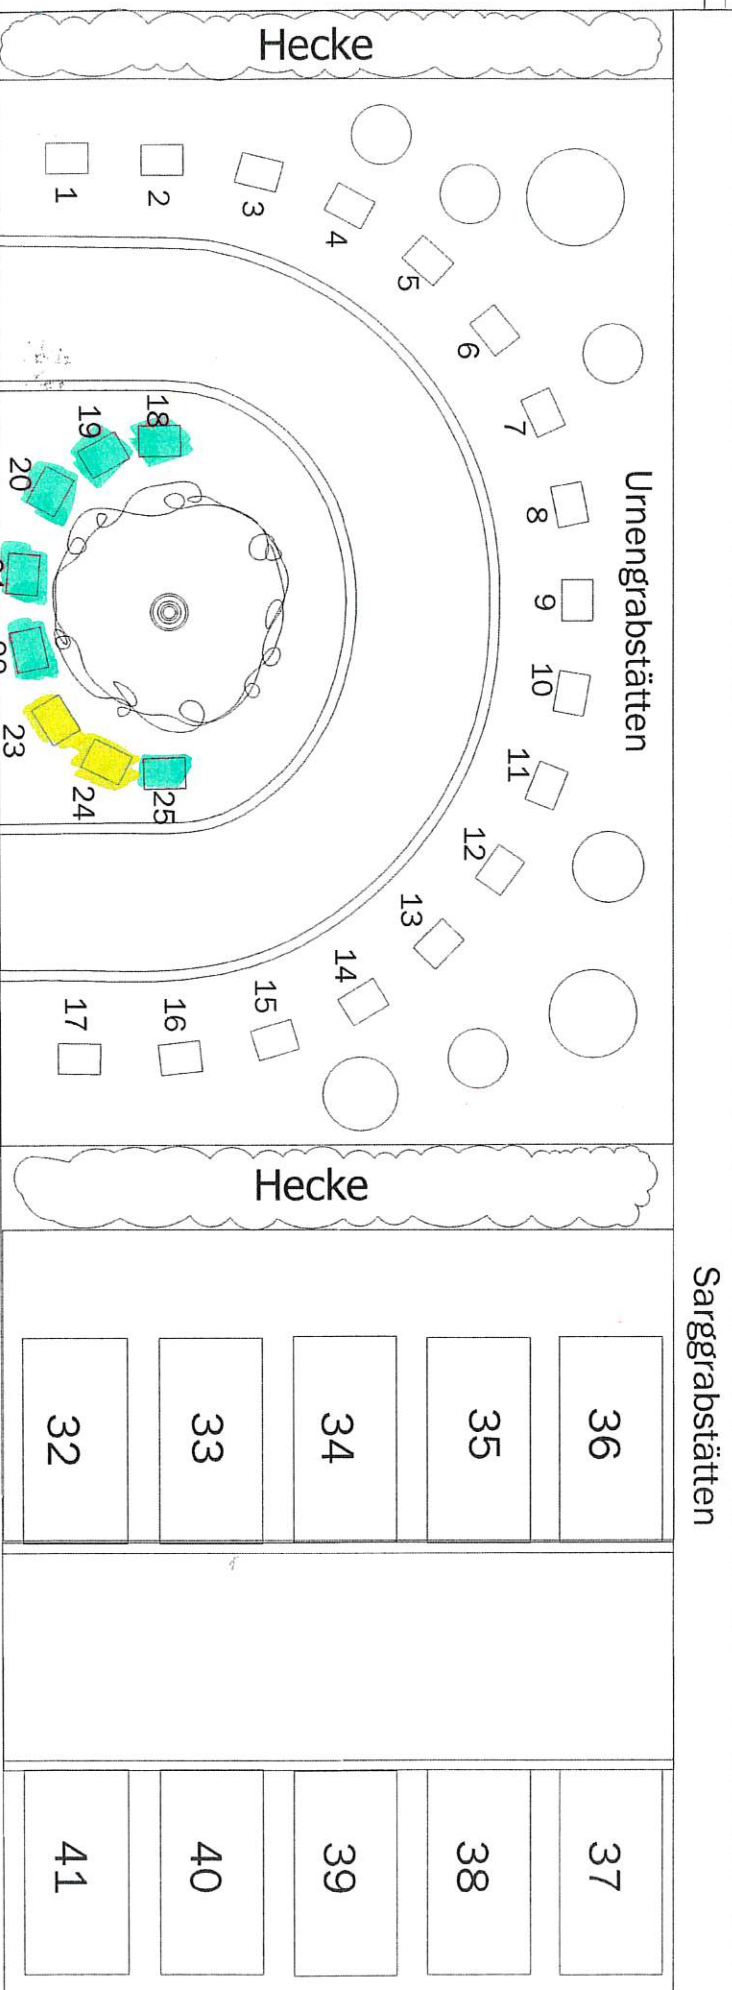

Feld 9
Urnengräber am Baum

belegt
frei