


Anzahl möglicher Grabstätten:

Doppelgräber Sarg: 18

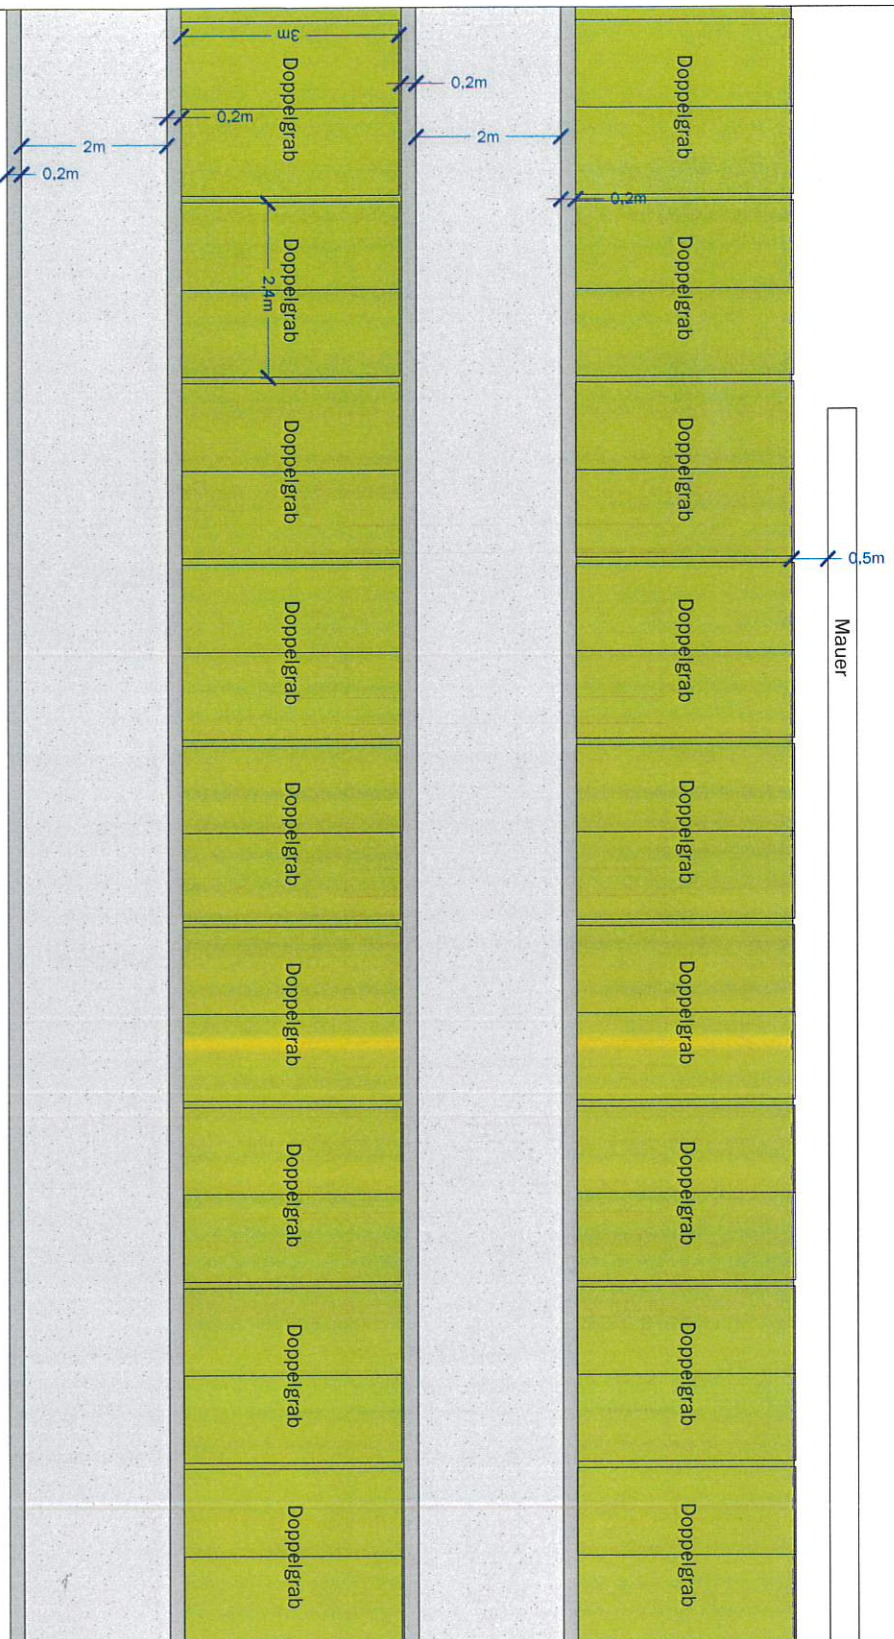

Planung

Genossenschaft Badischer
Friedhofsgärtner eG
Alte Karlsruher Str. 8
76227 Karlsruhe
Tel.: 0721-944870
www.dauergrabpflege-baden.de

Projektadresse
Friedhof Eisingen
75239 Eisingen

2tes Gärtnergepflegtes
Grabfeld - Erweiterung
- Variante 1 -

Datum	08.02.2021
Maßstab	1:100