

Anzahl möglicher Grabstätten:

Doppelgräber Sarg: 14

Urnengräber: 12



Planung

Genossenschaft Badischer
Friedhofsgärtner eG
Alte Karlsruher Str. 8
76227 Karlsruhe
Tel.: 0721-944870
www.dauergrabpflege-baden.de

Projektadresse


Friedhof Eisingen
75239 Eisingen

2tes Gärtnergepflegtes
Grabfeld - Erweiterung
- Variante 2 -

Datum 08.02.2021

Maßstab 1:100

Bestandsgräber

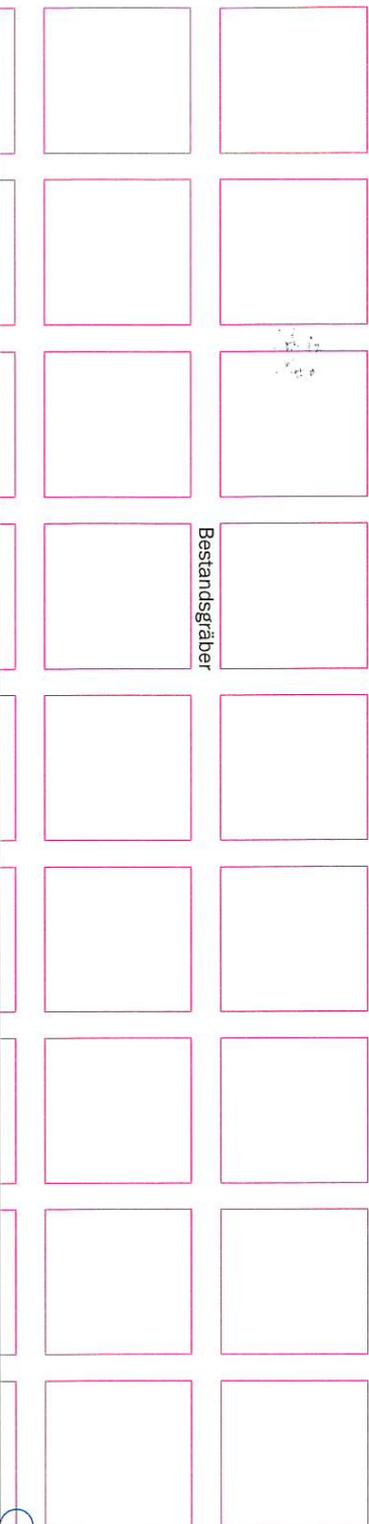

ca.
11,9m