


M 1 : 500


ABSTANDSFLÄCHENPLAN


Gemeinde : Eisingen

Gemarkung : Eisingen


M 1 : 500

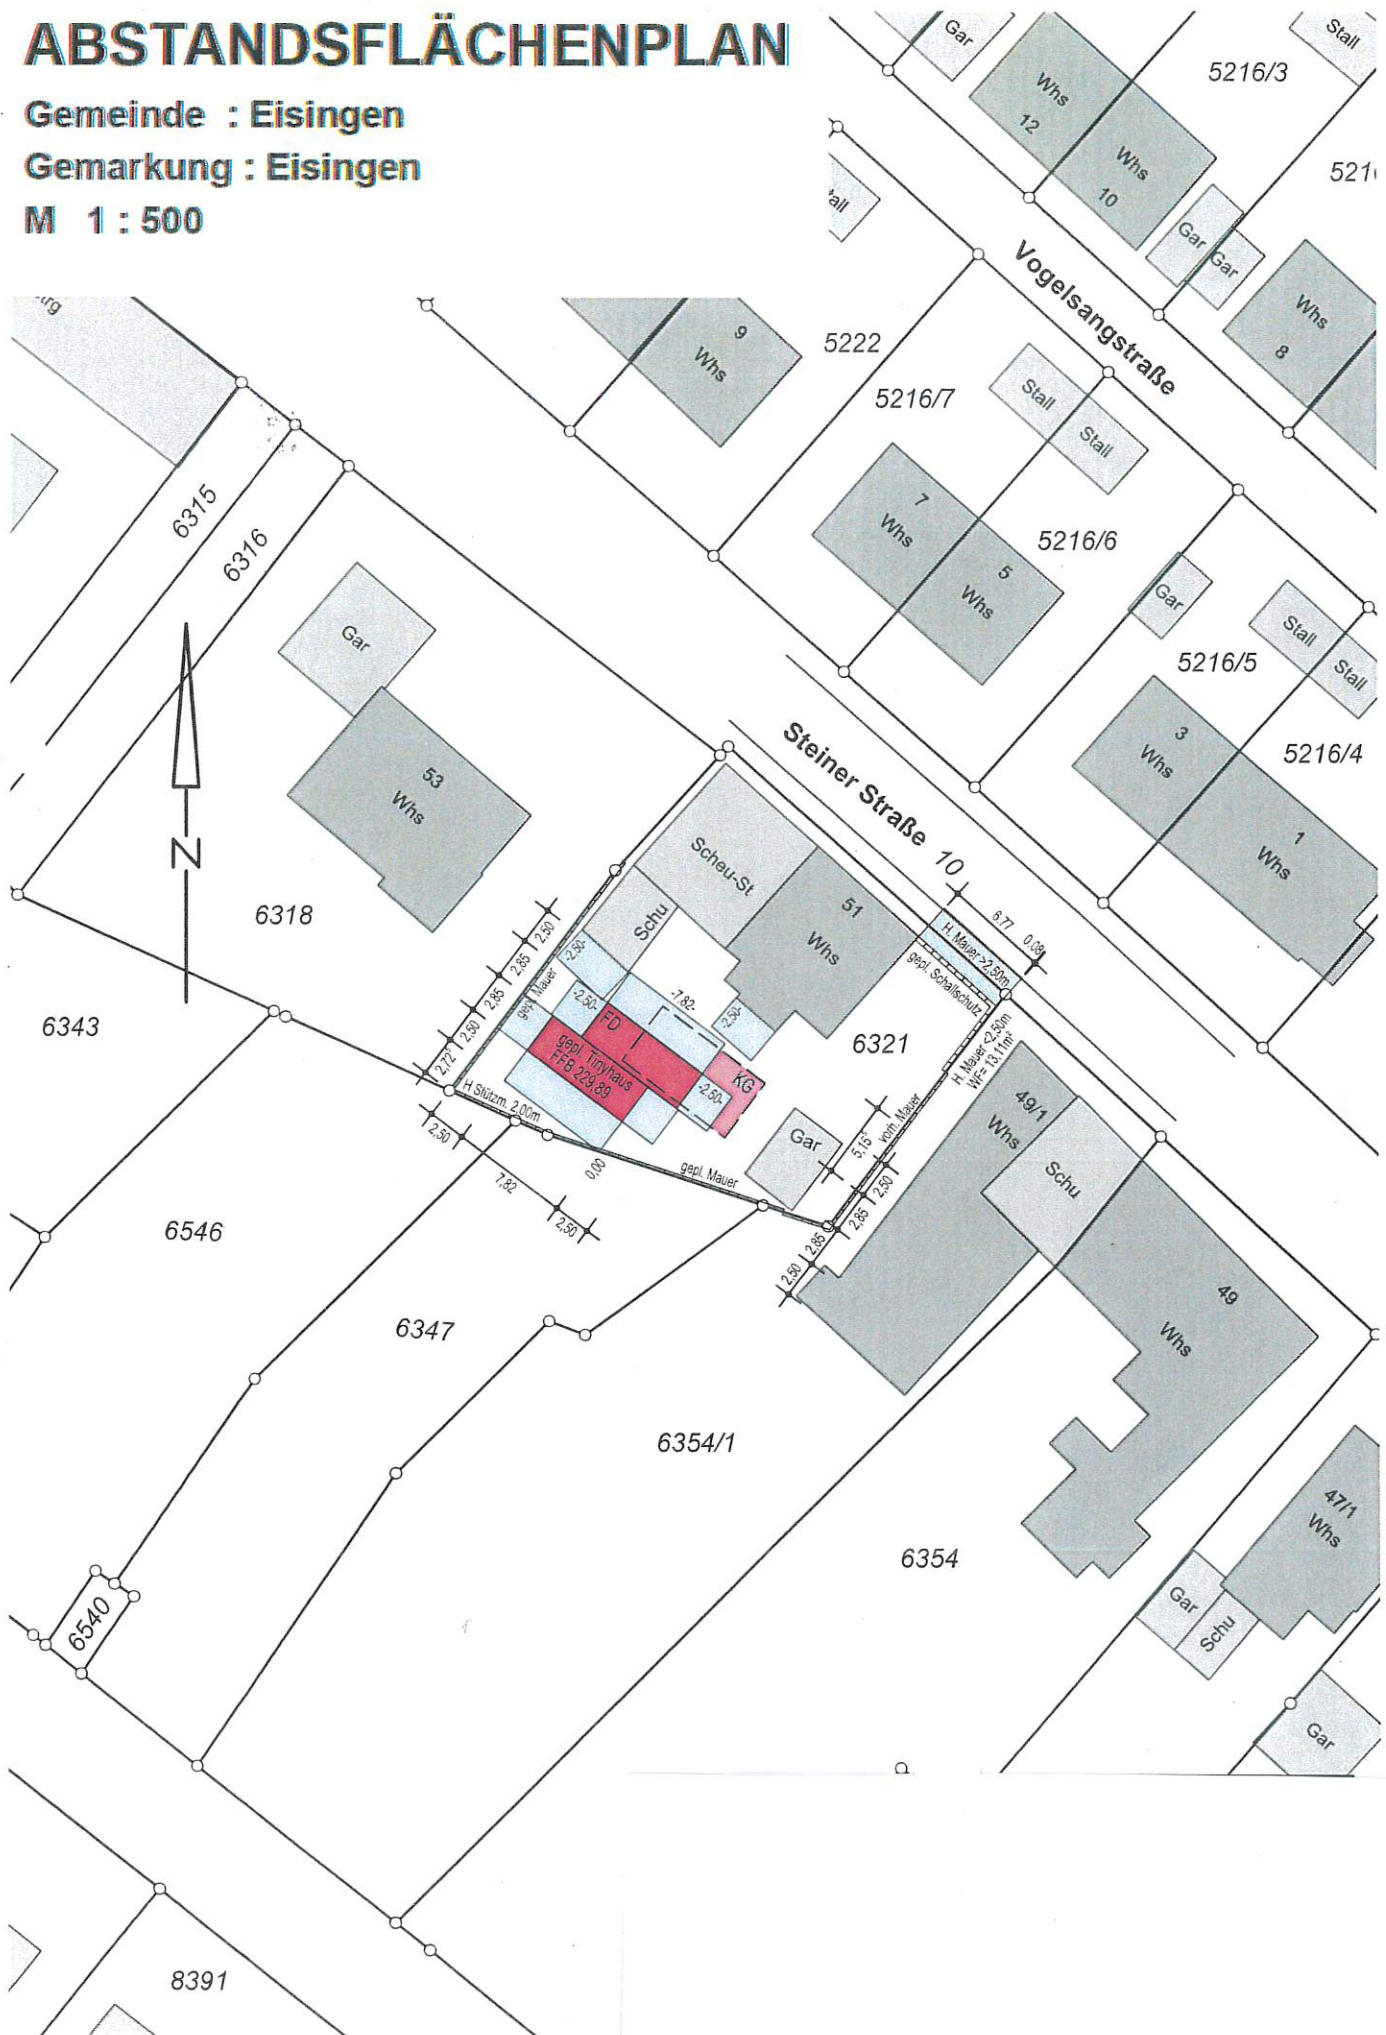

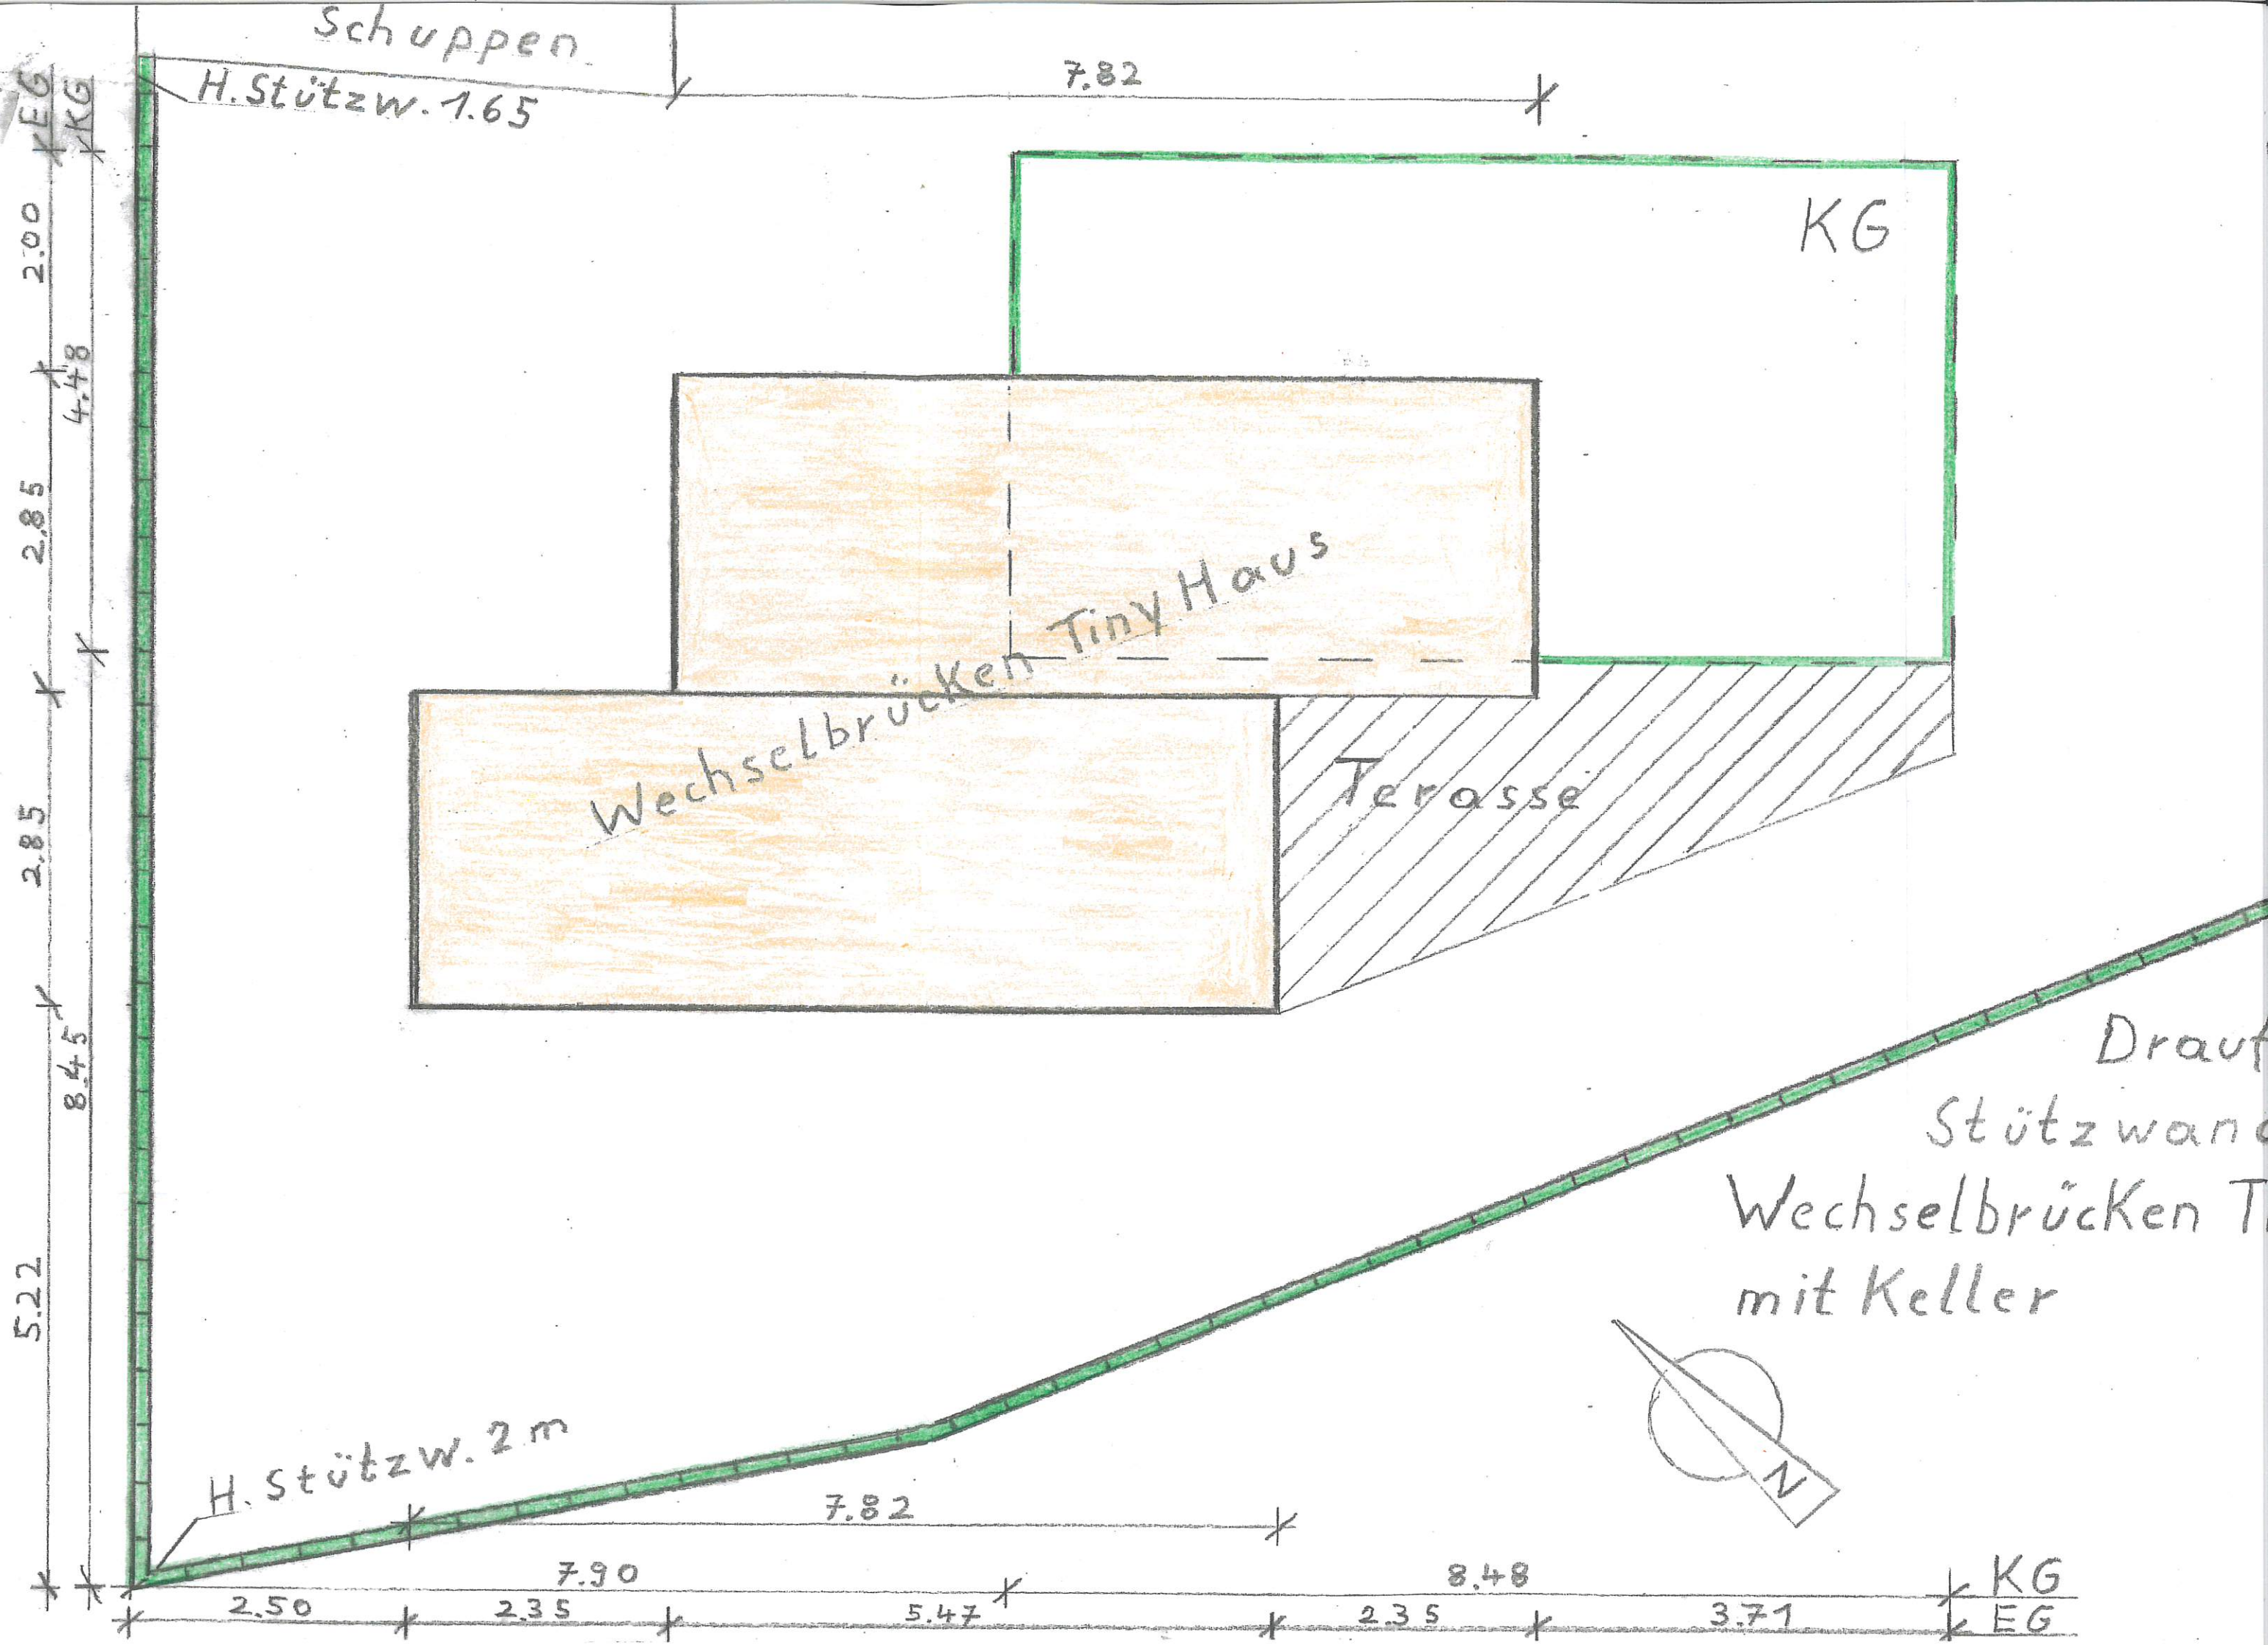


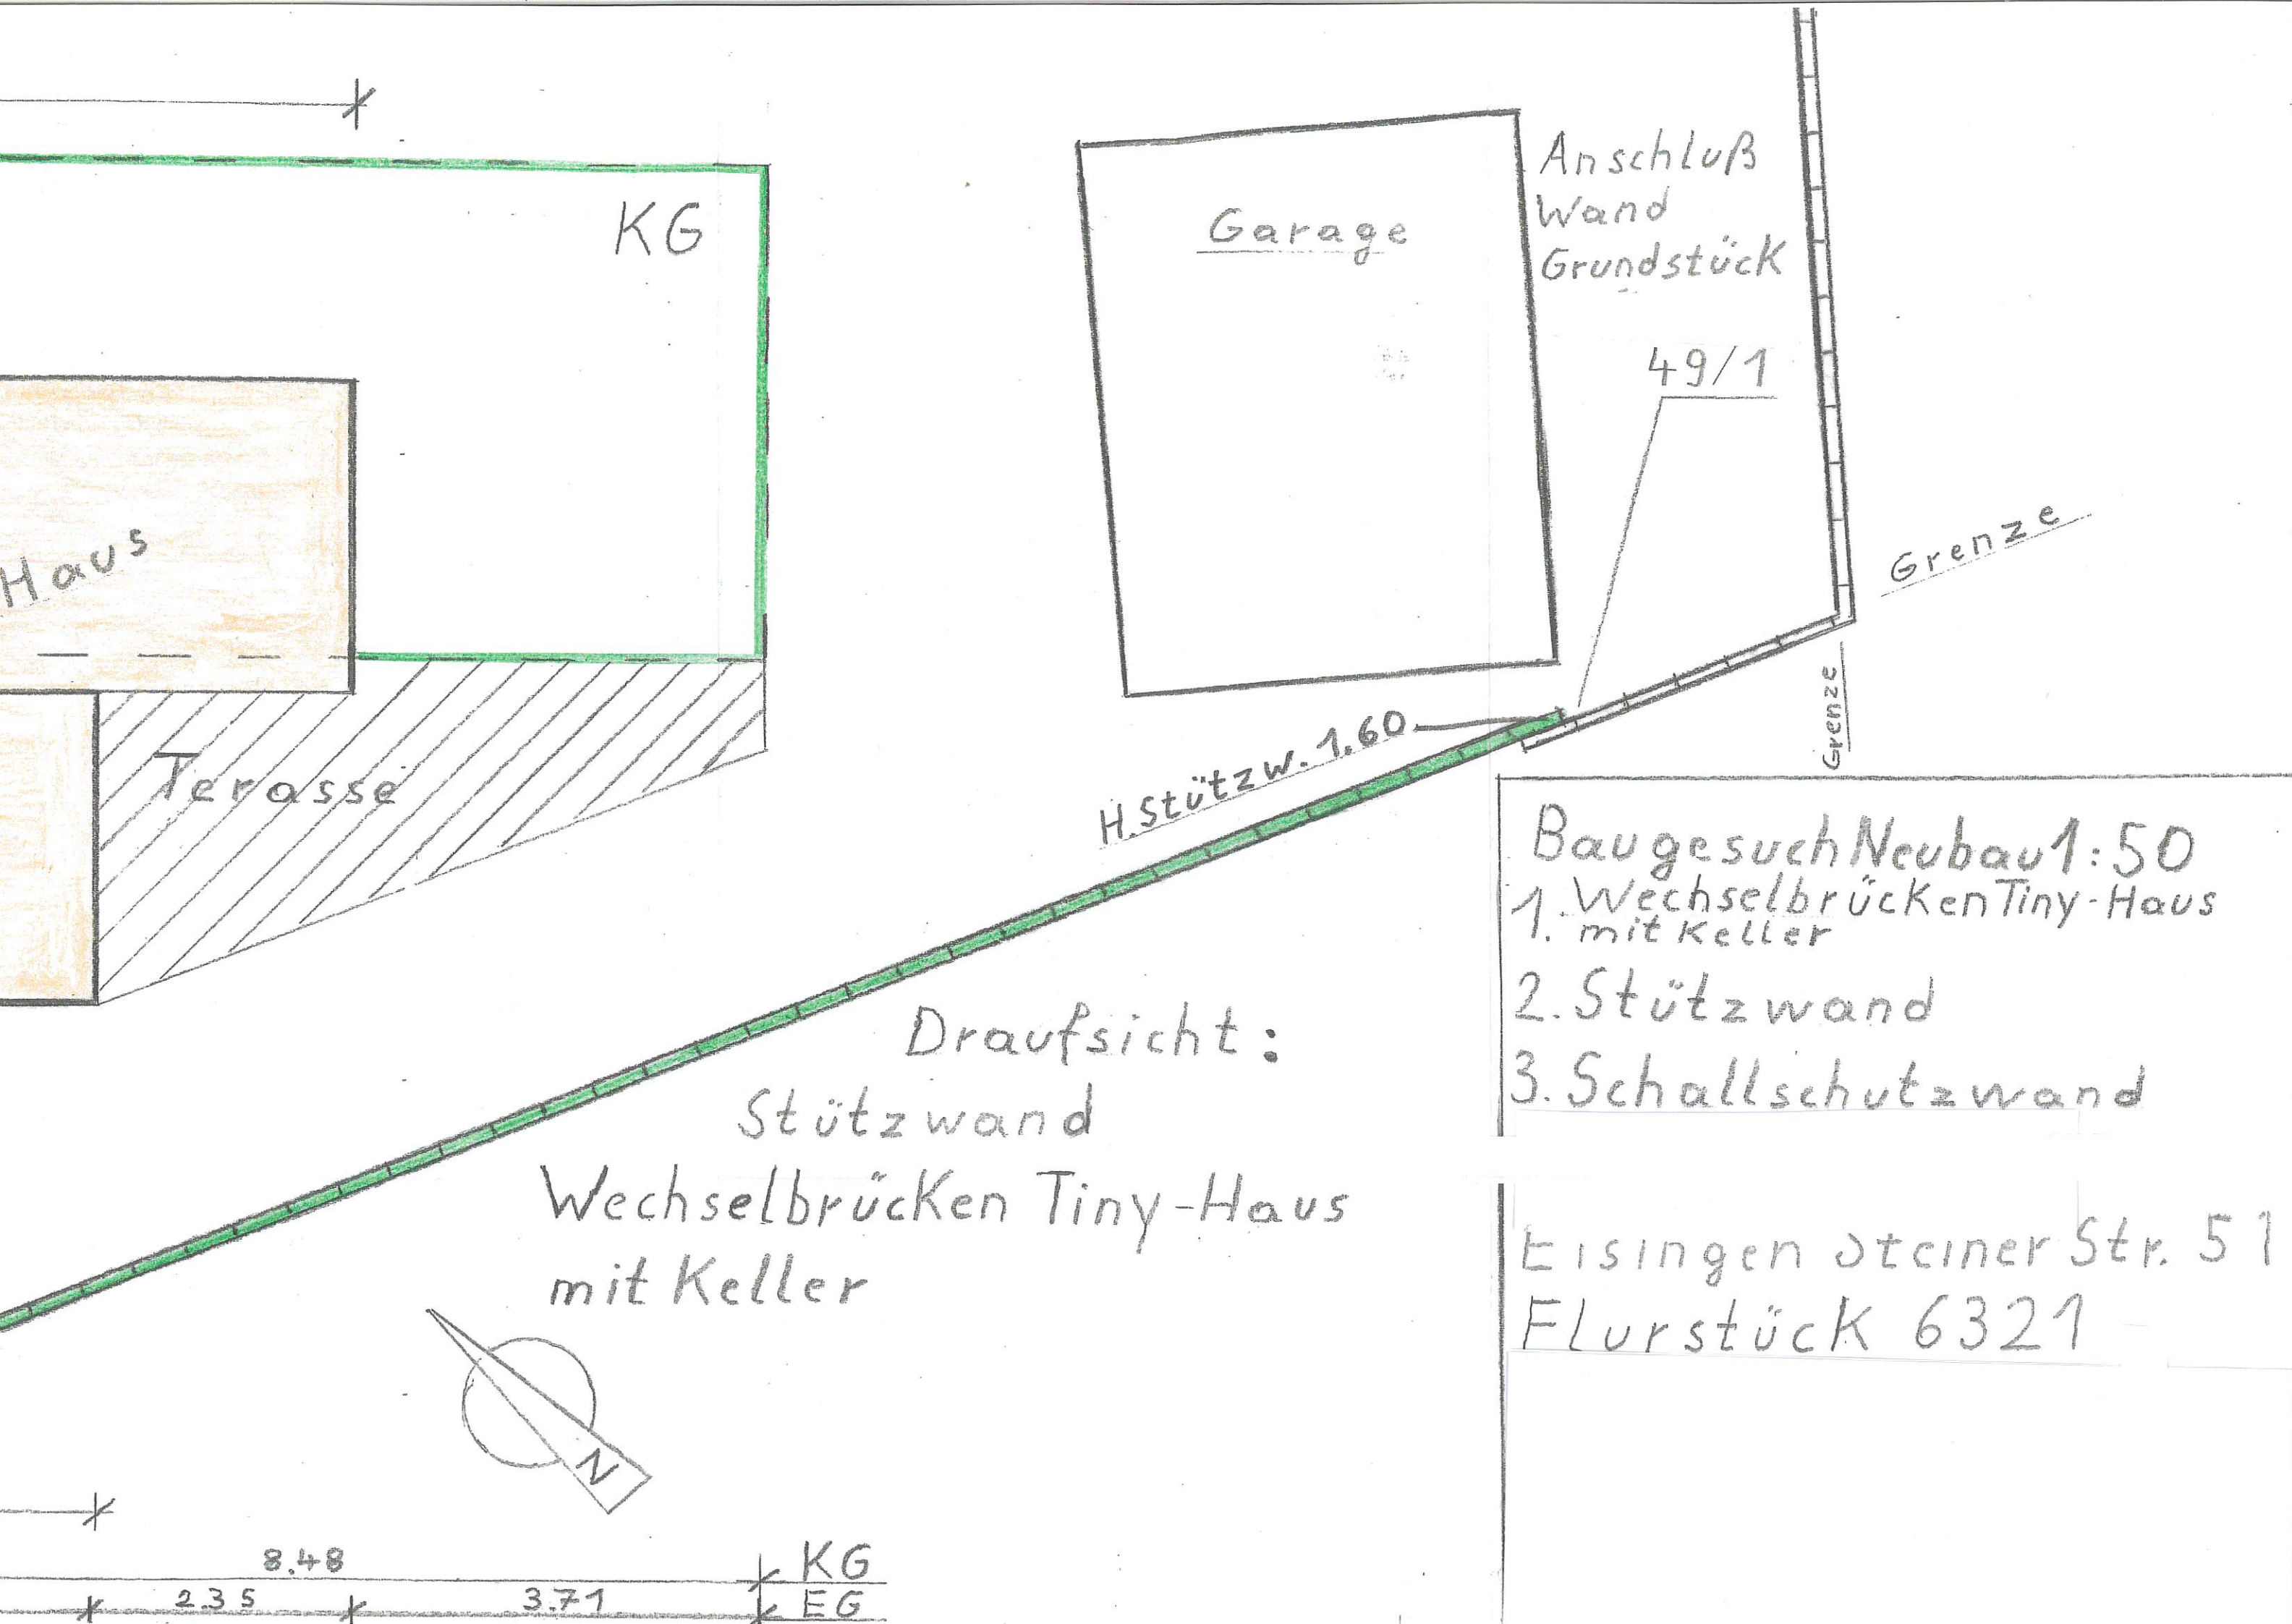

Tiny Haus Ansicht Nord M 1:50

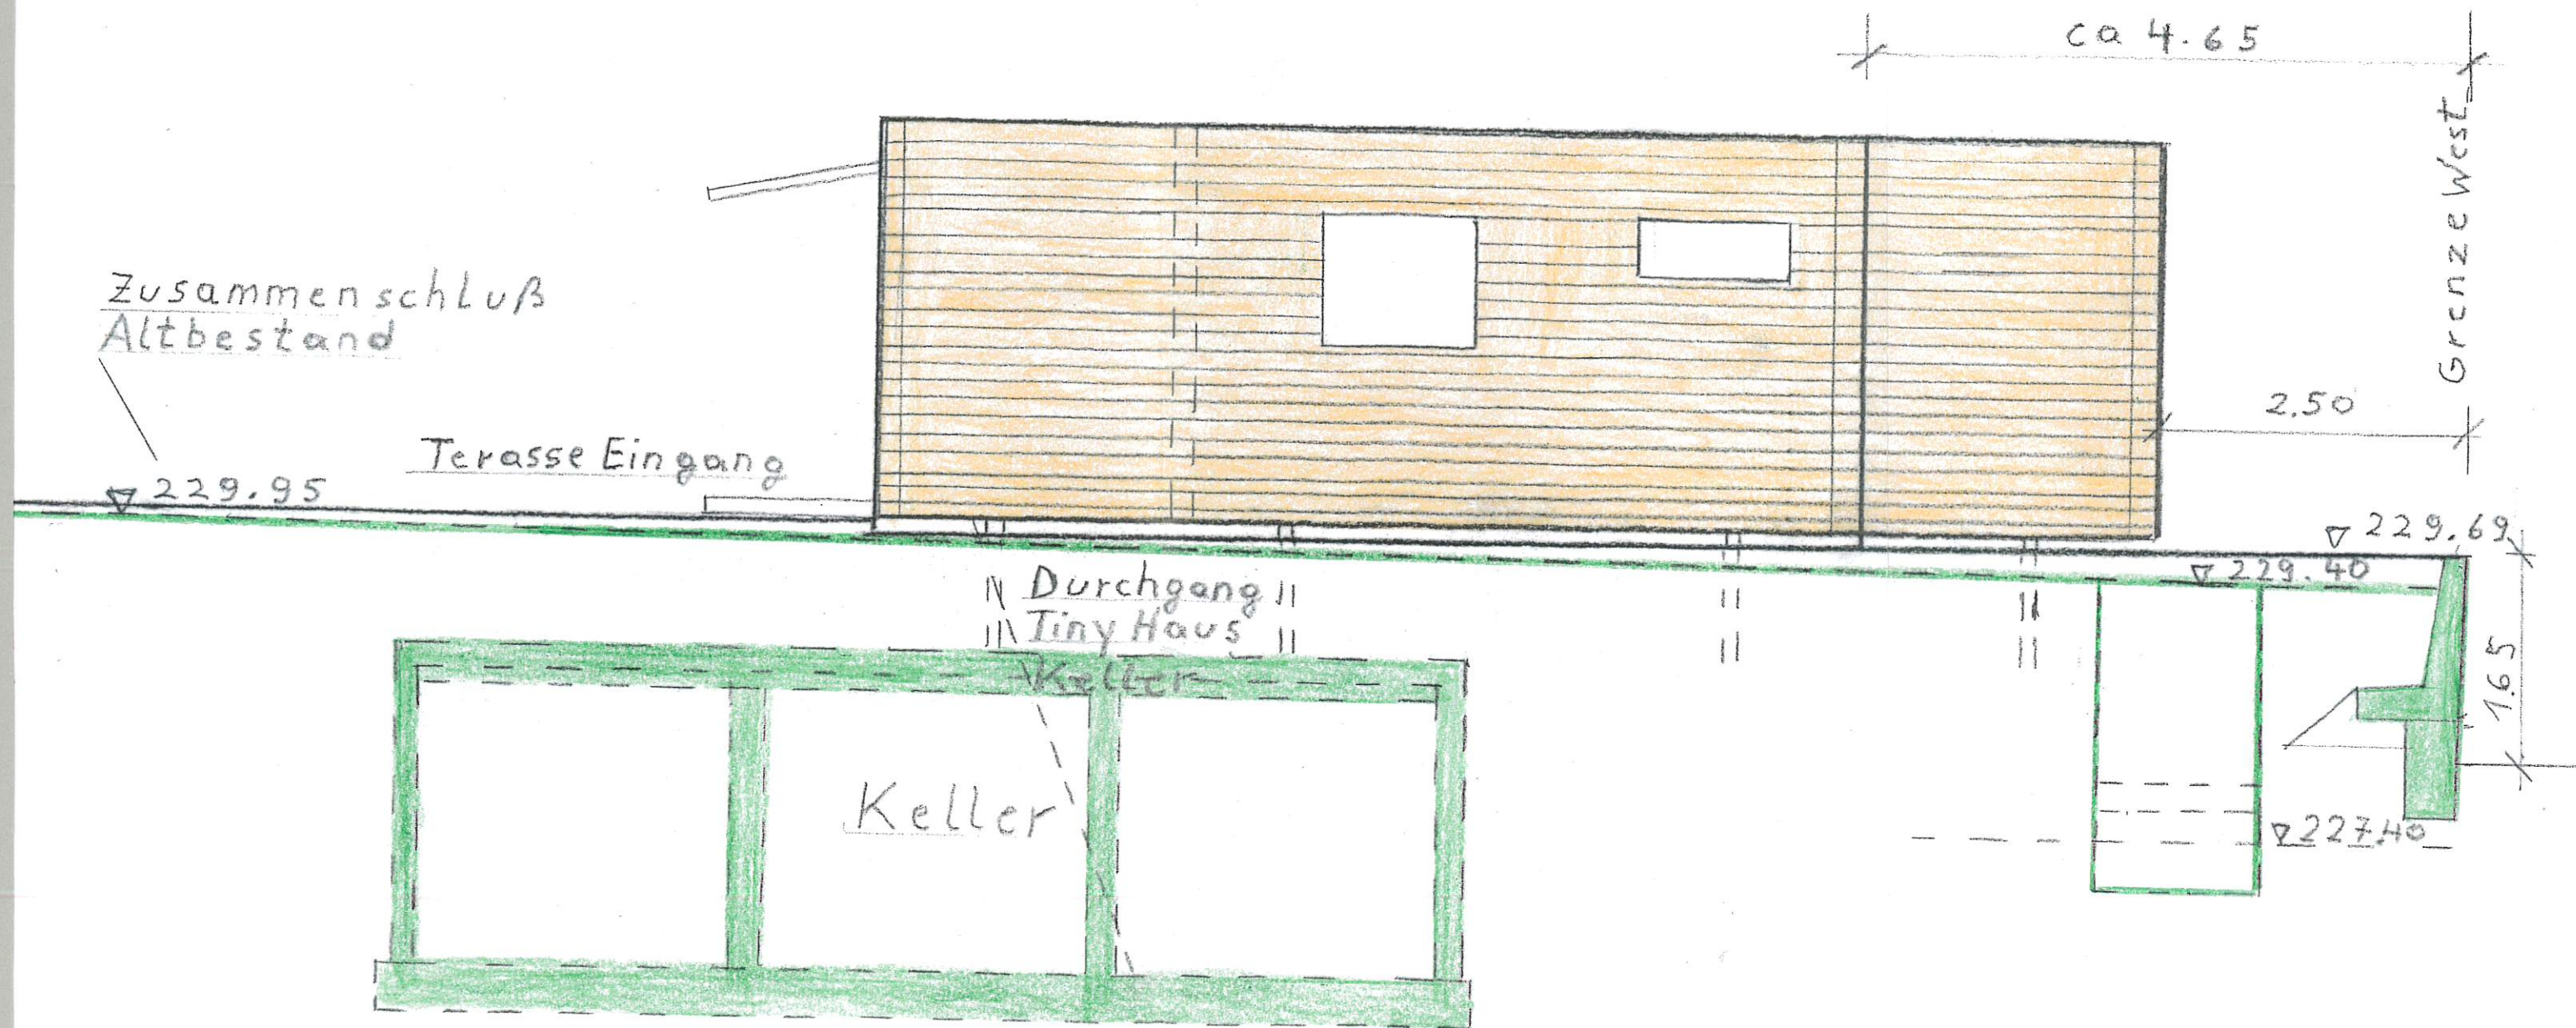


Tiny Haus Ansicht Ost M 1:50

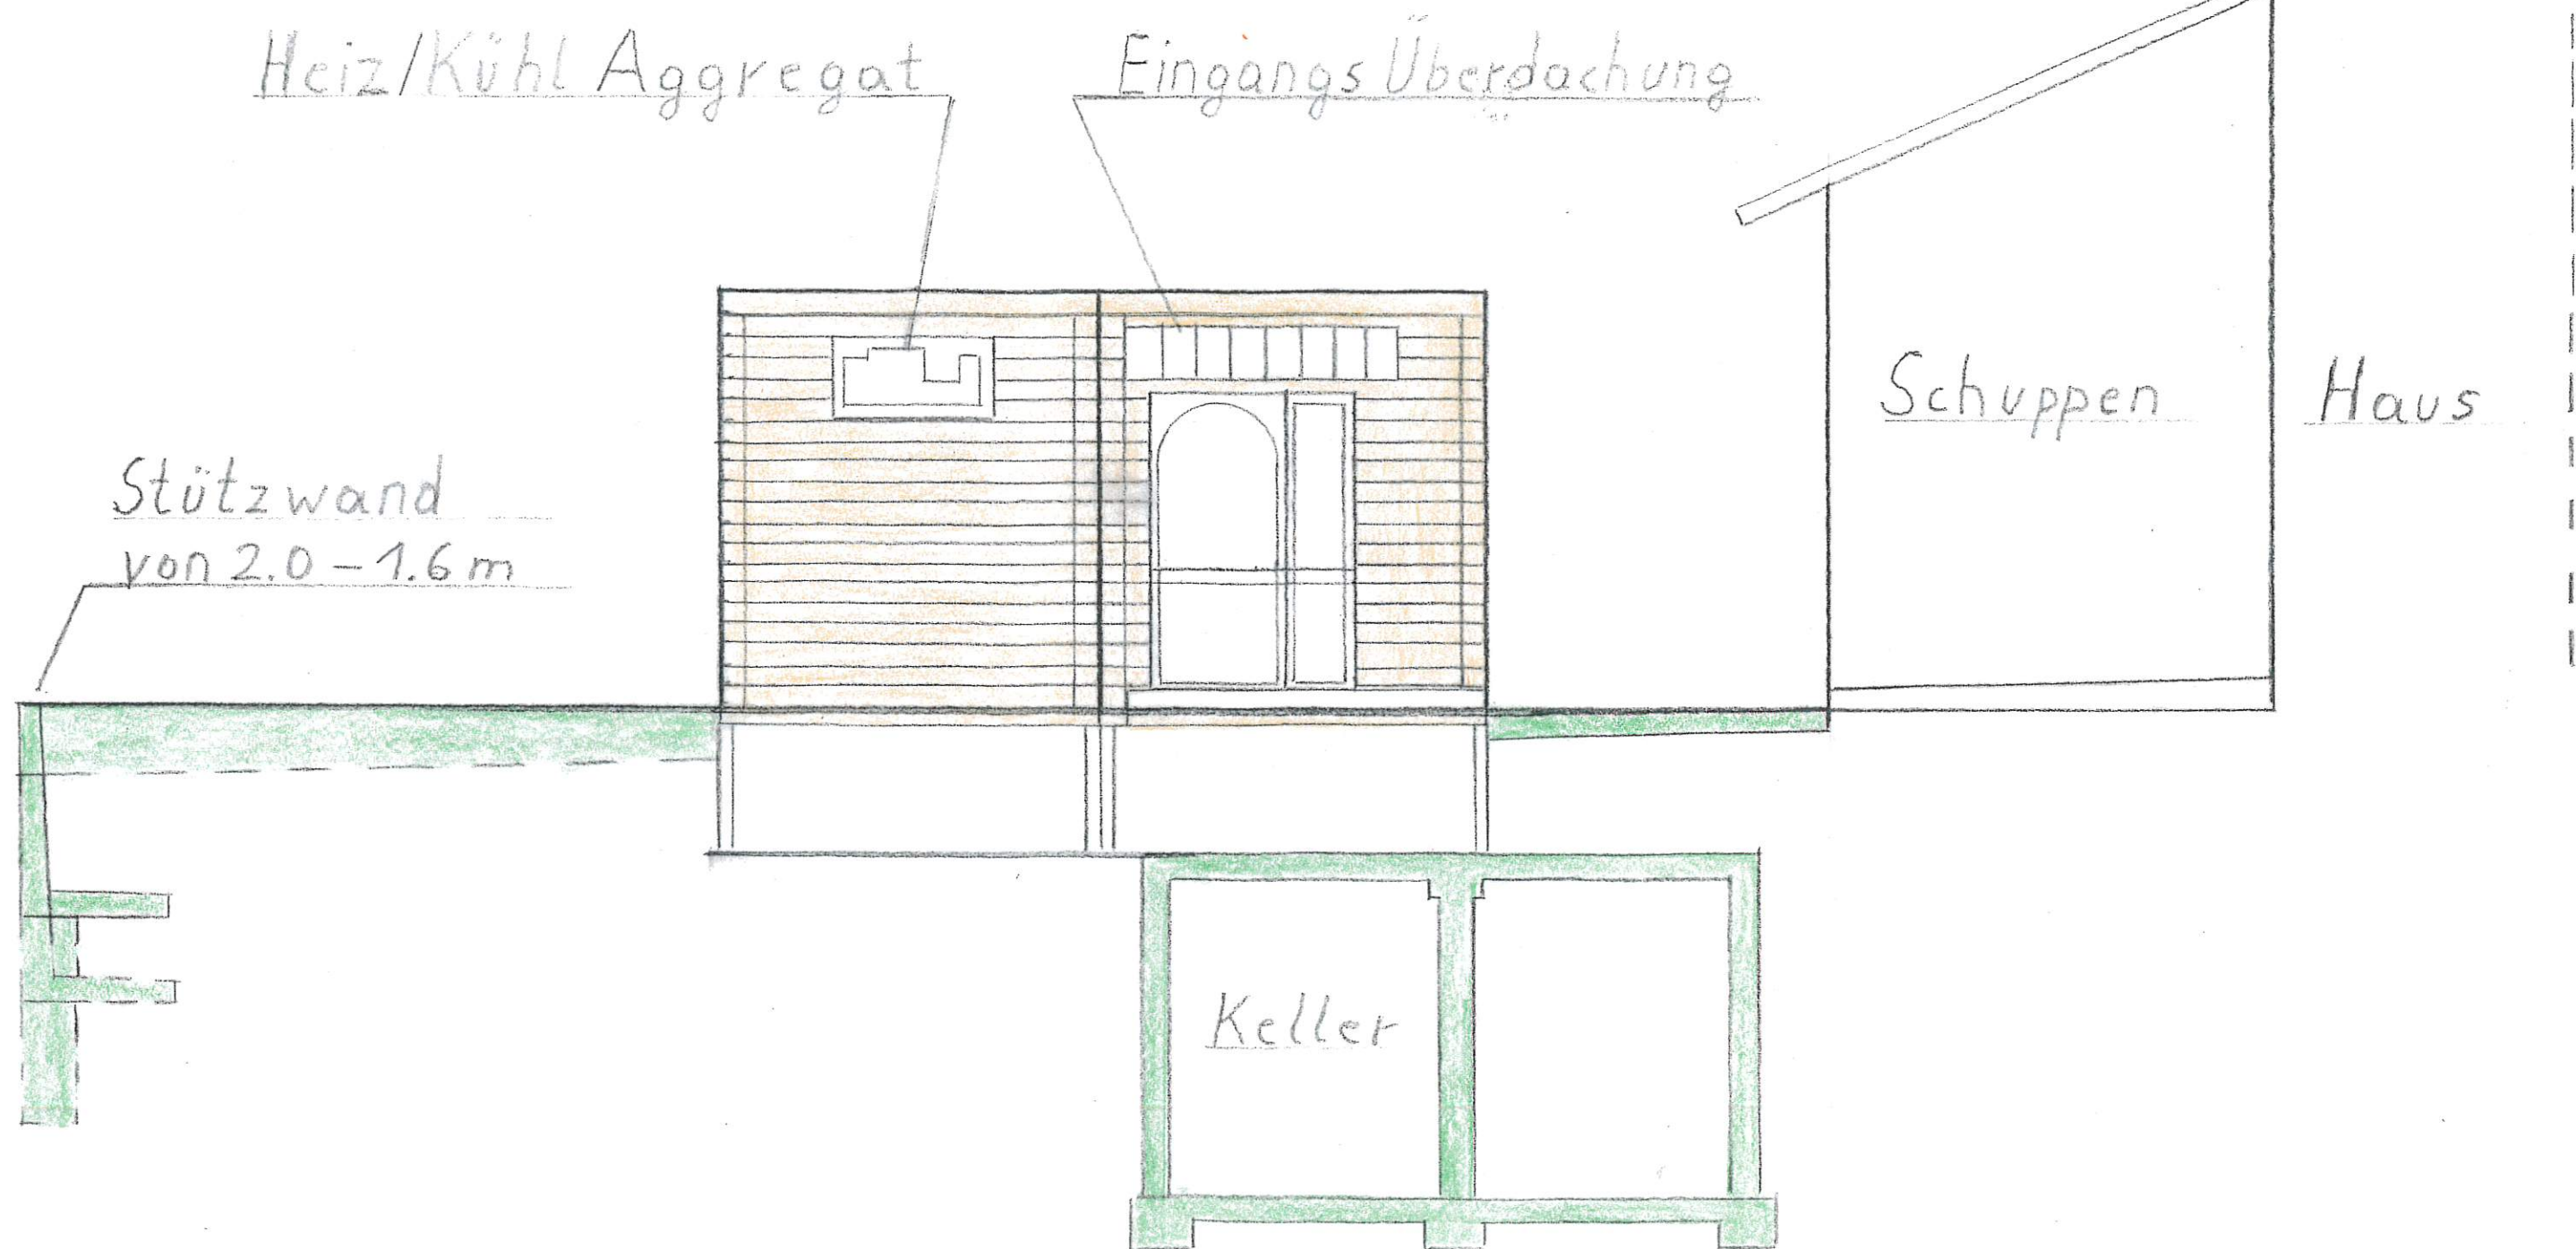


Grenze

Ansicht Süd Stützwand Tiny Haus M 1:50

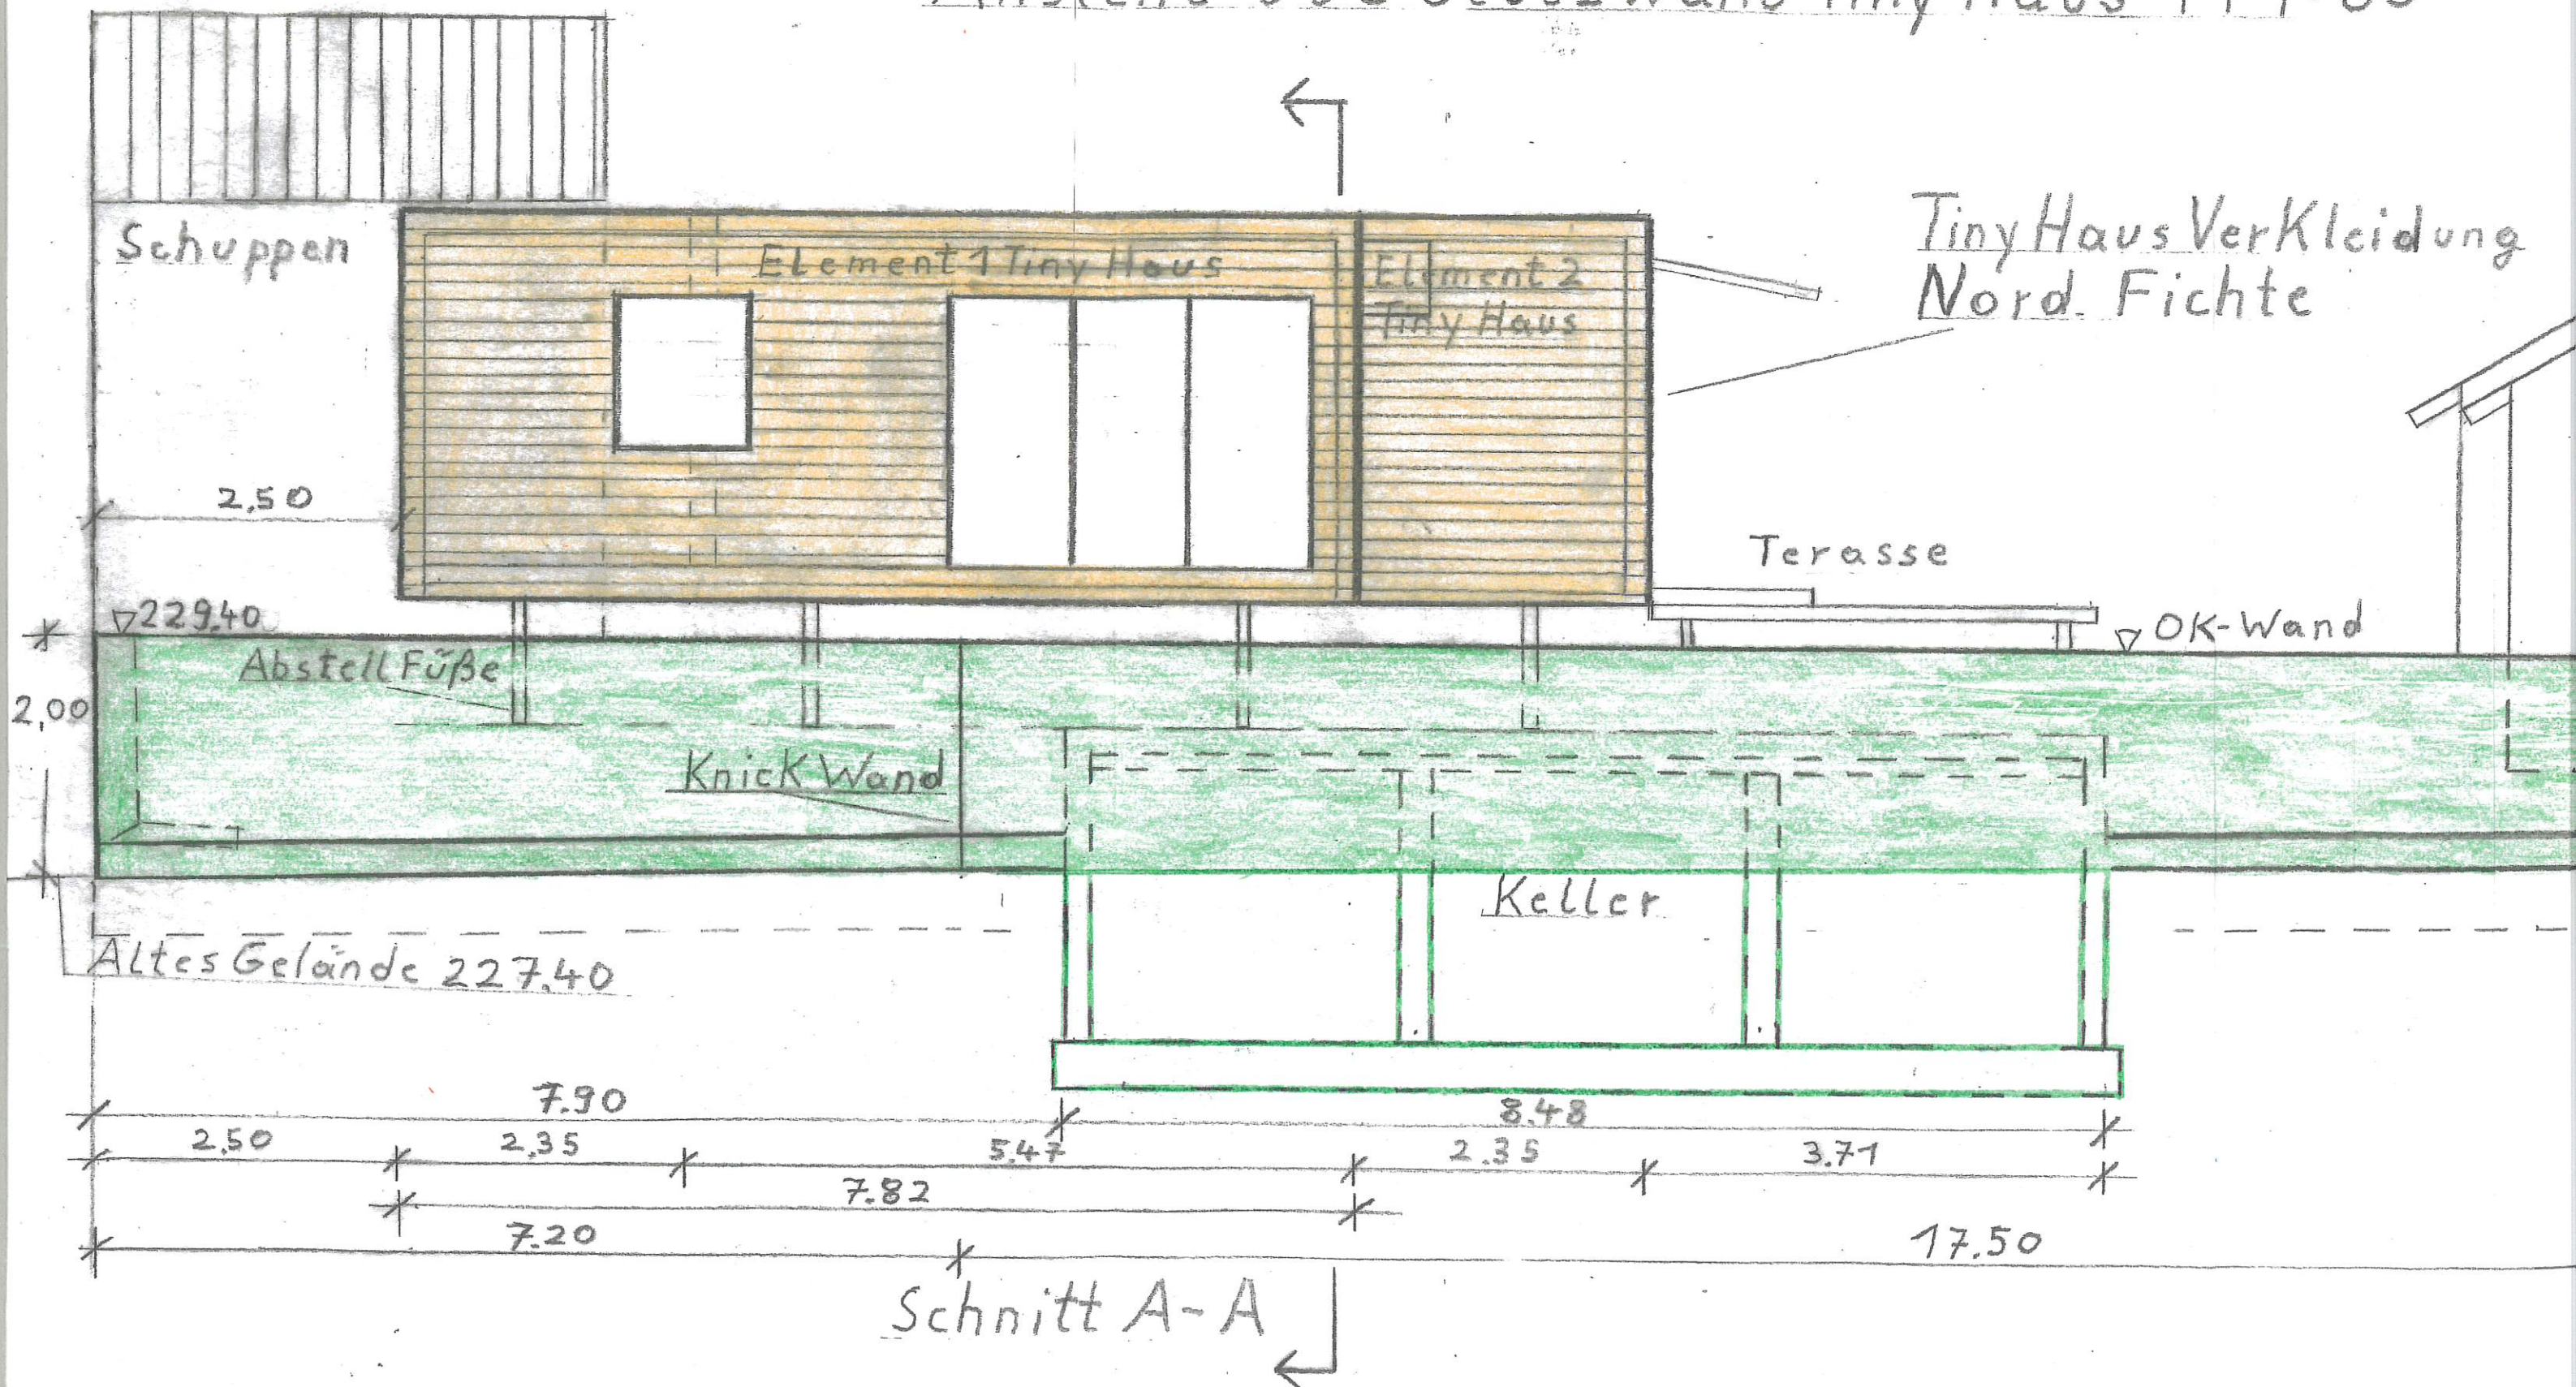

Stützwand Tiny Haus M 1:50

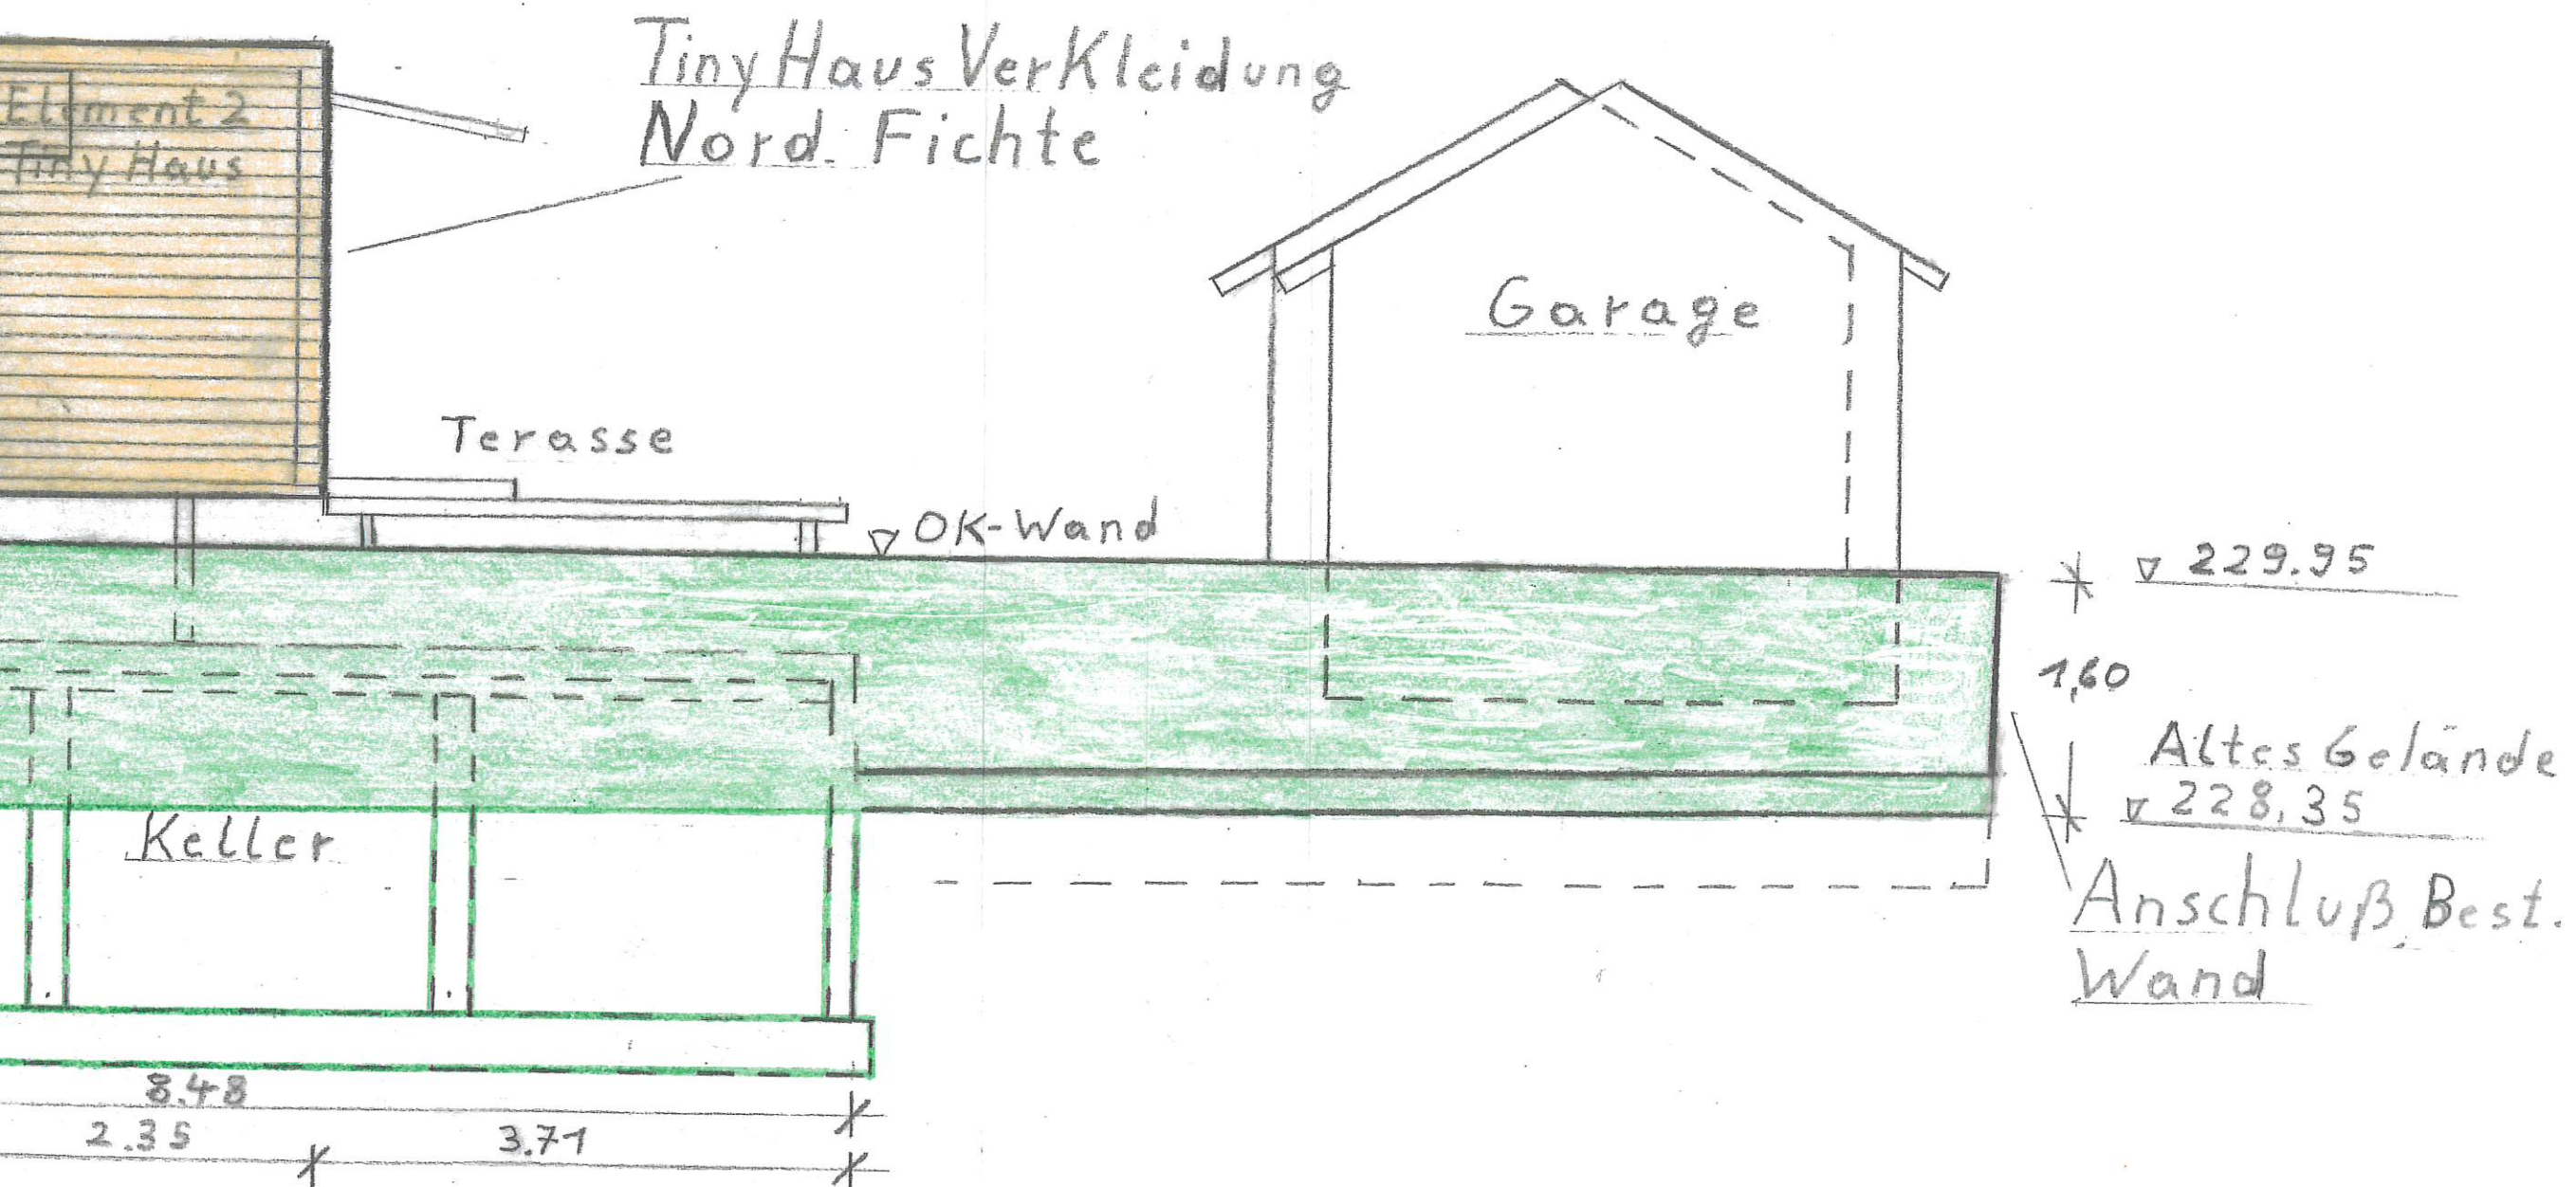

Ansicht West Stützwand Tiny Haus M 1:50

Schuppen

230.00

▽ 229.69

129

▽ GOK Hr. Bauer

Altes Zaun Fundament


13.92


▽ 229.40

2.00


▽ 227.40

Gelände
Verlauf

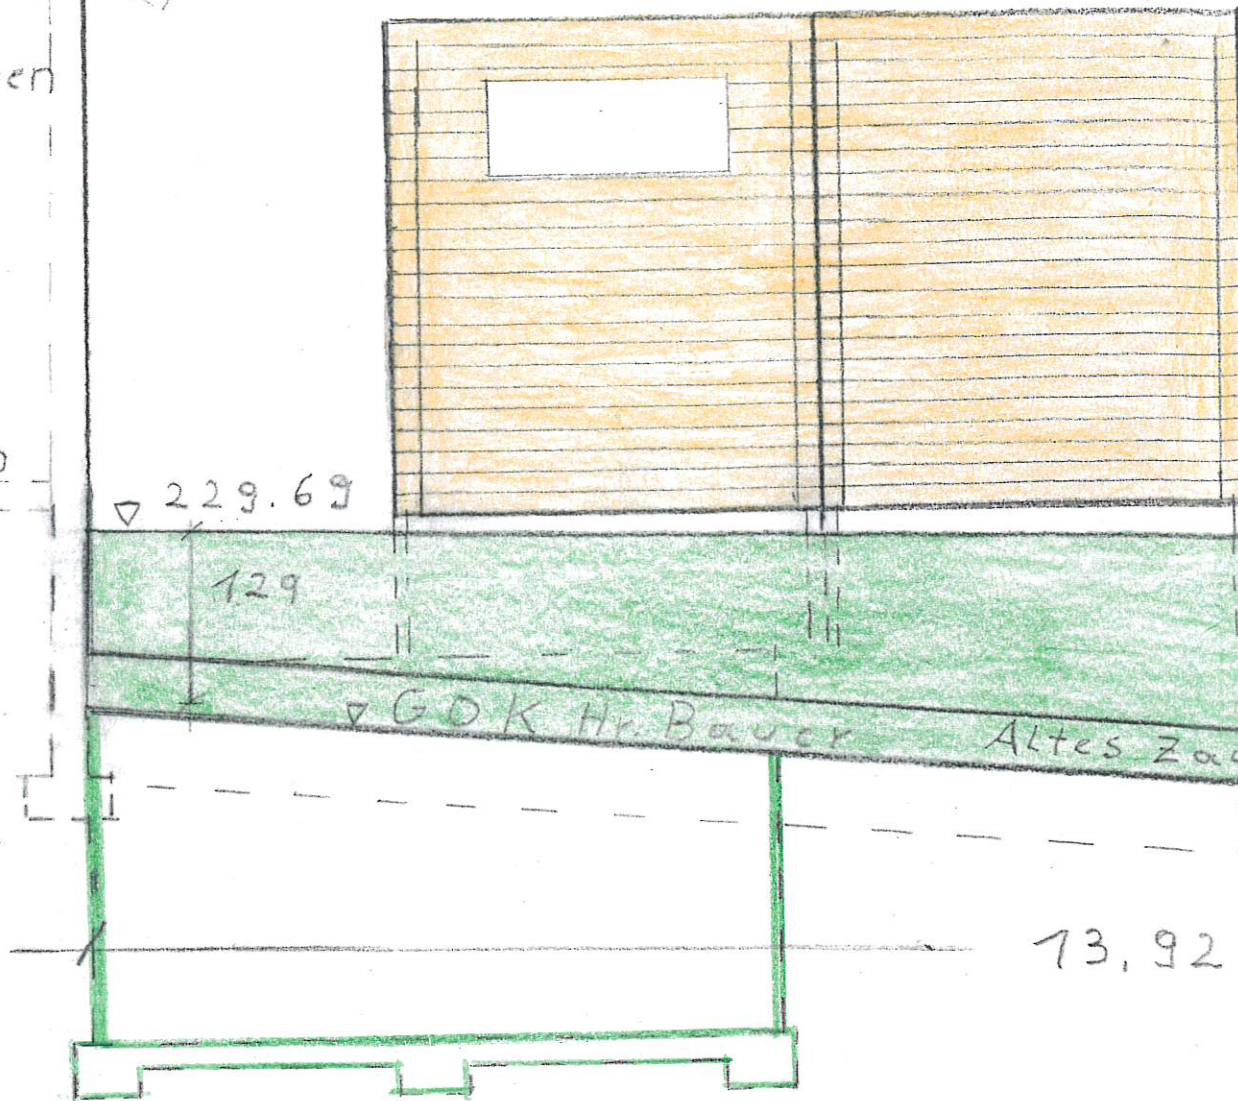


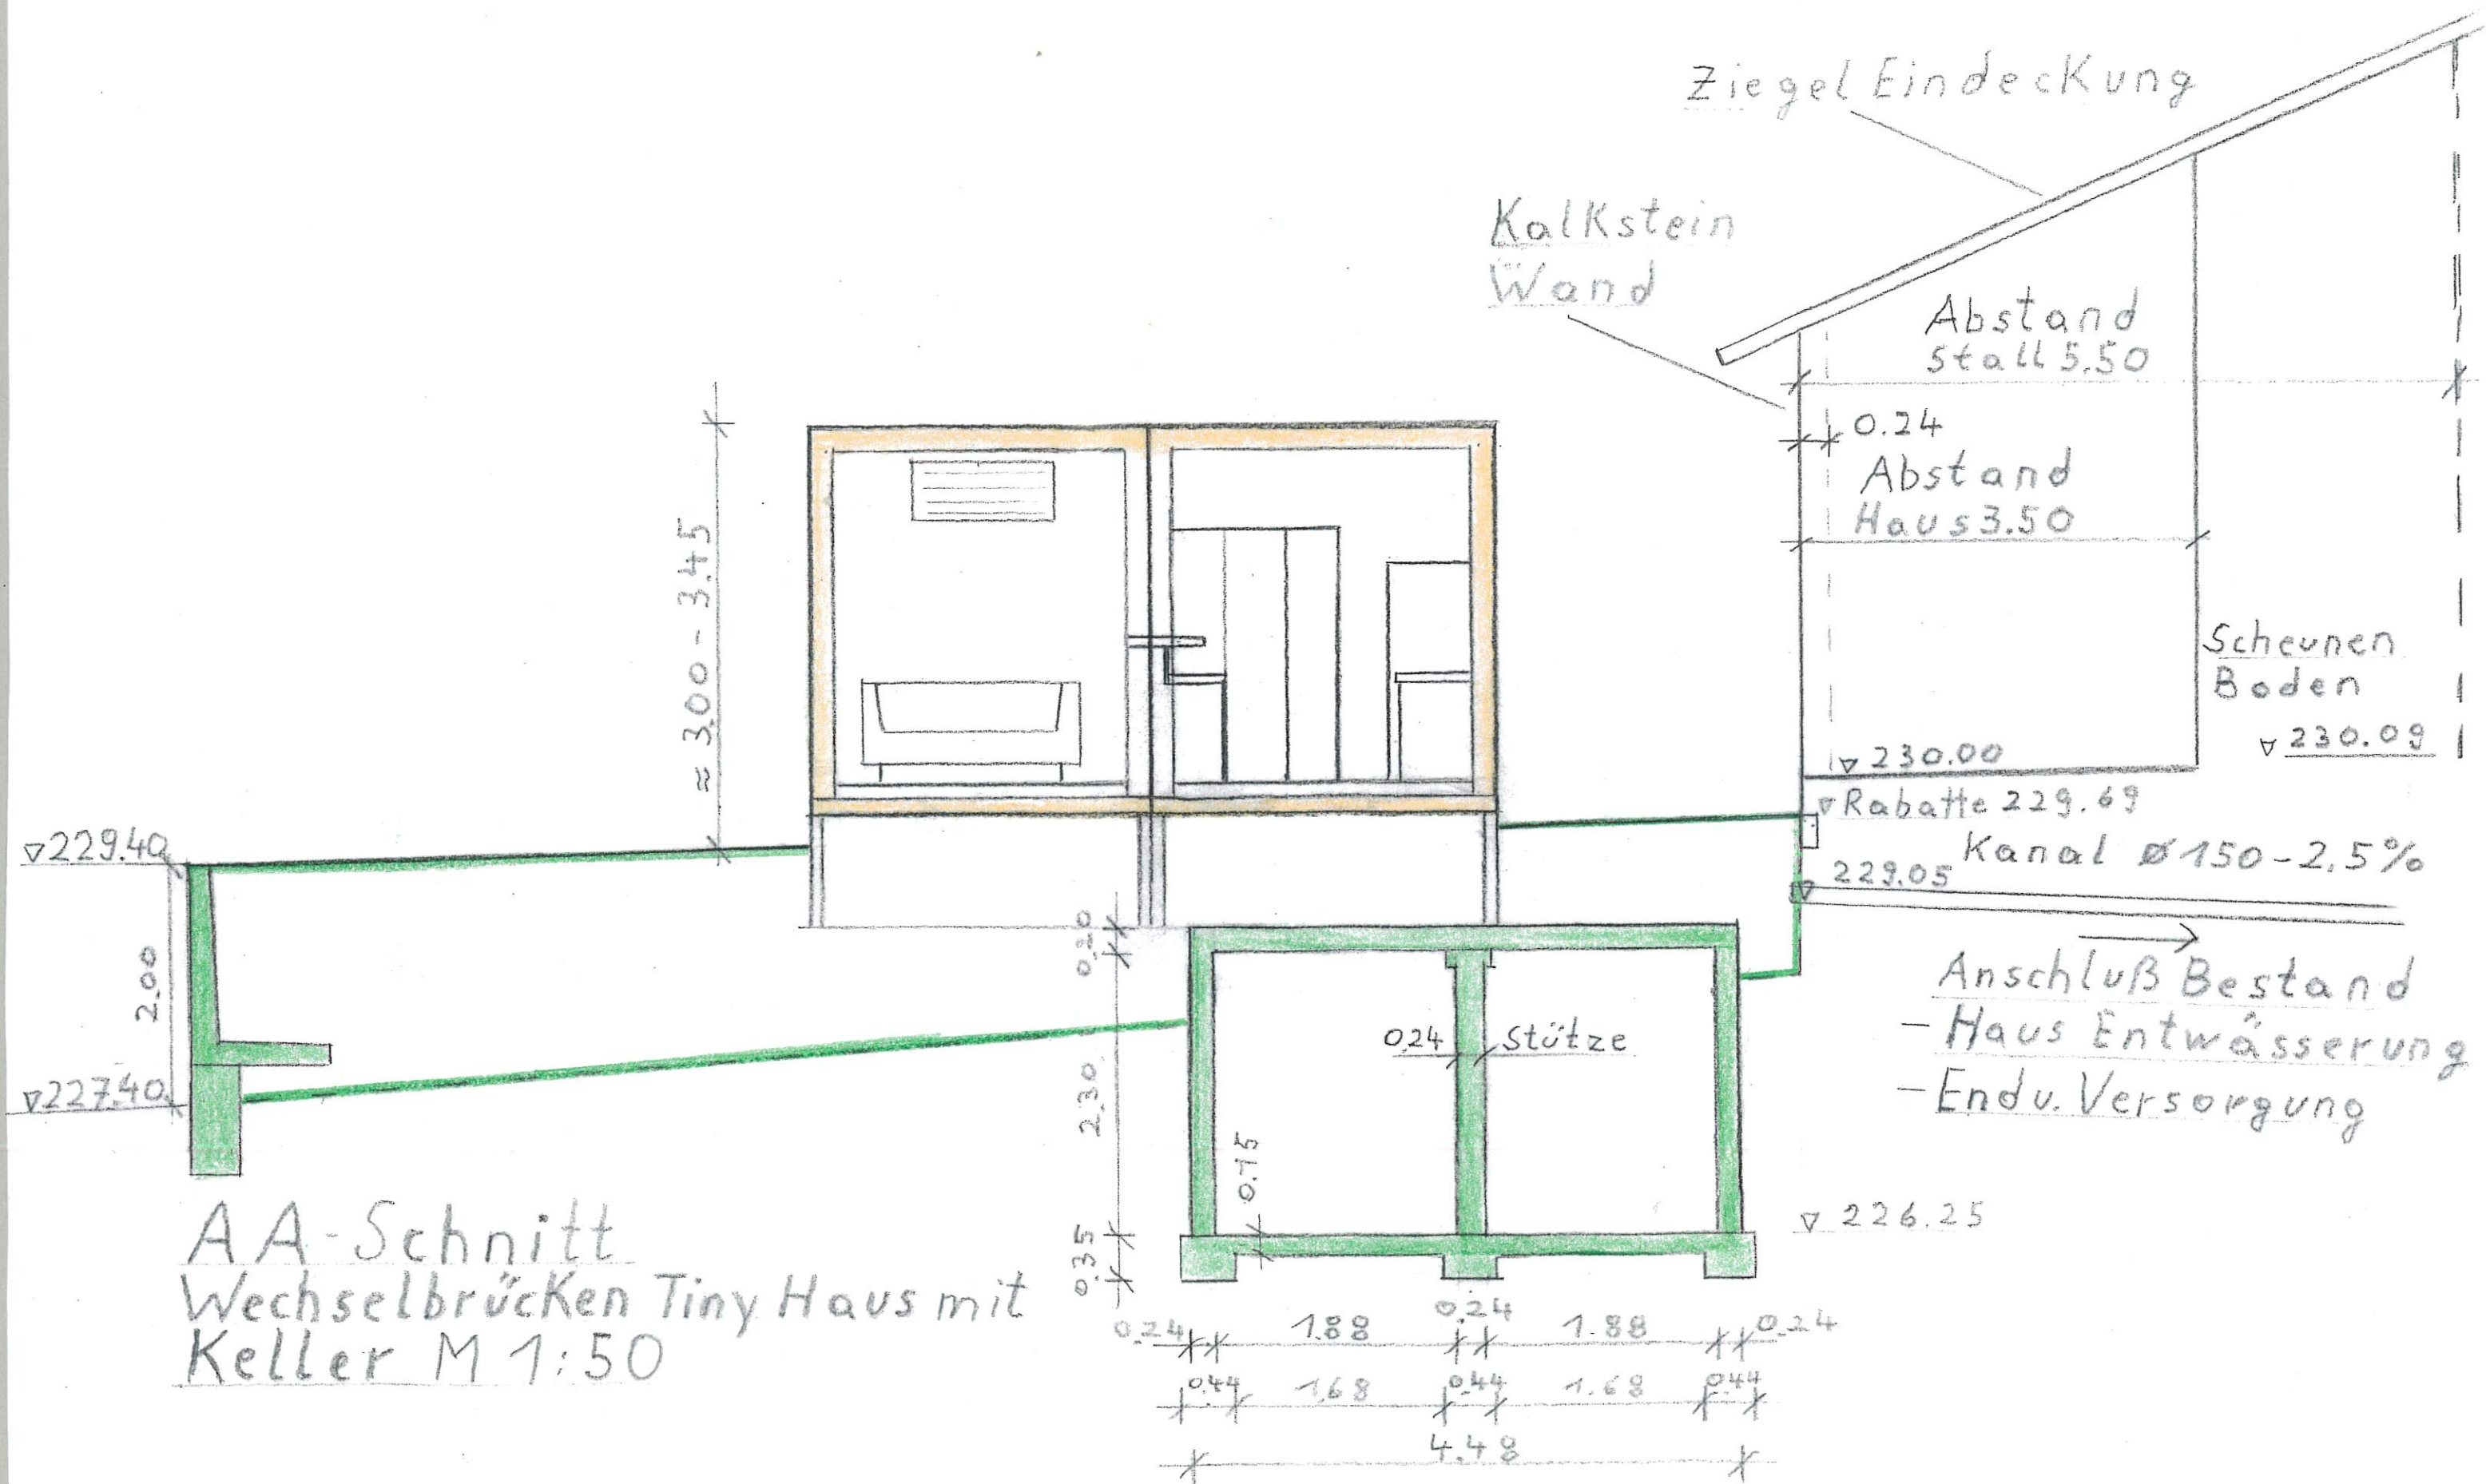

AA-Schnitt
Wechselbrücken Tiny Haus mit
Keller M 1:50

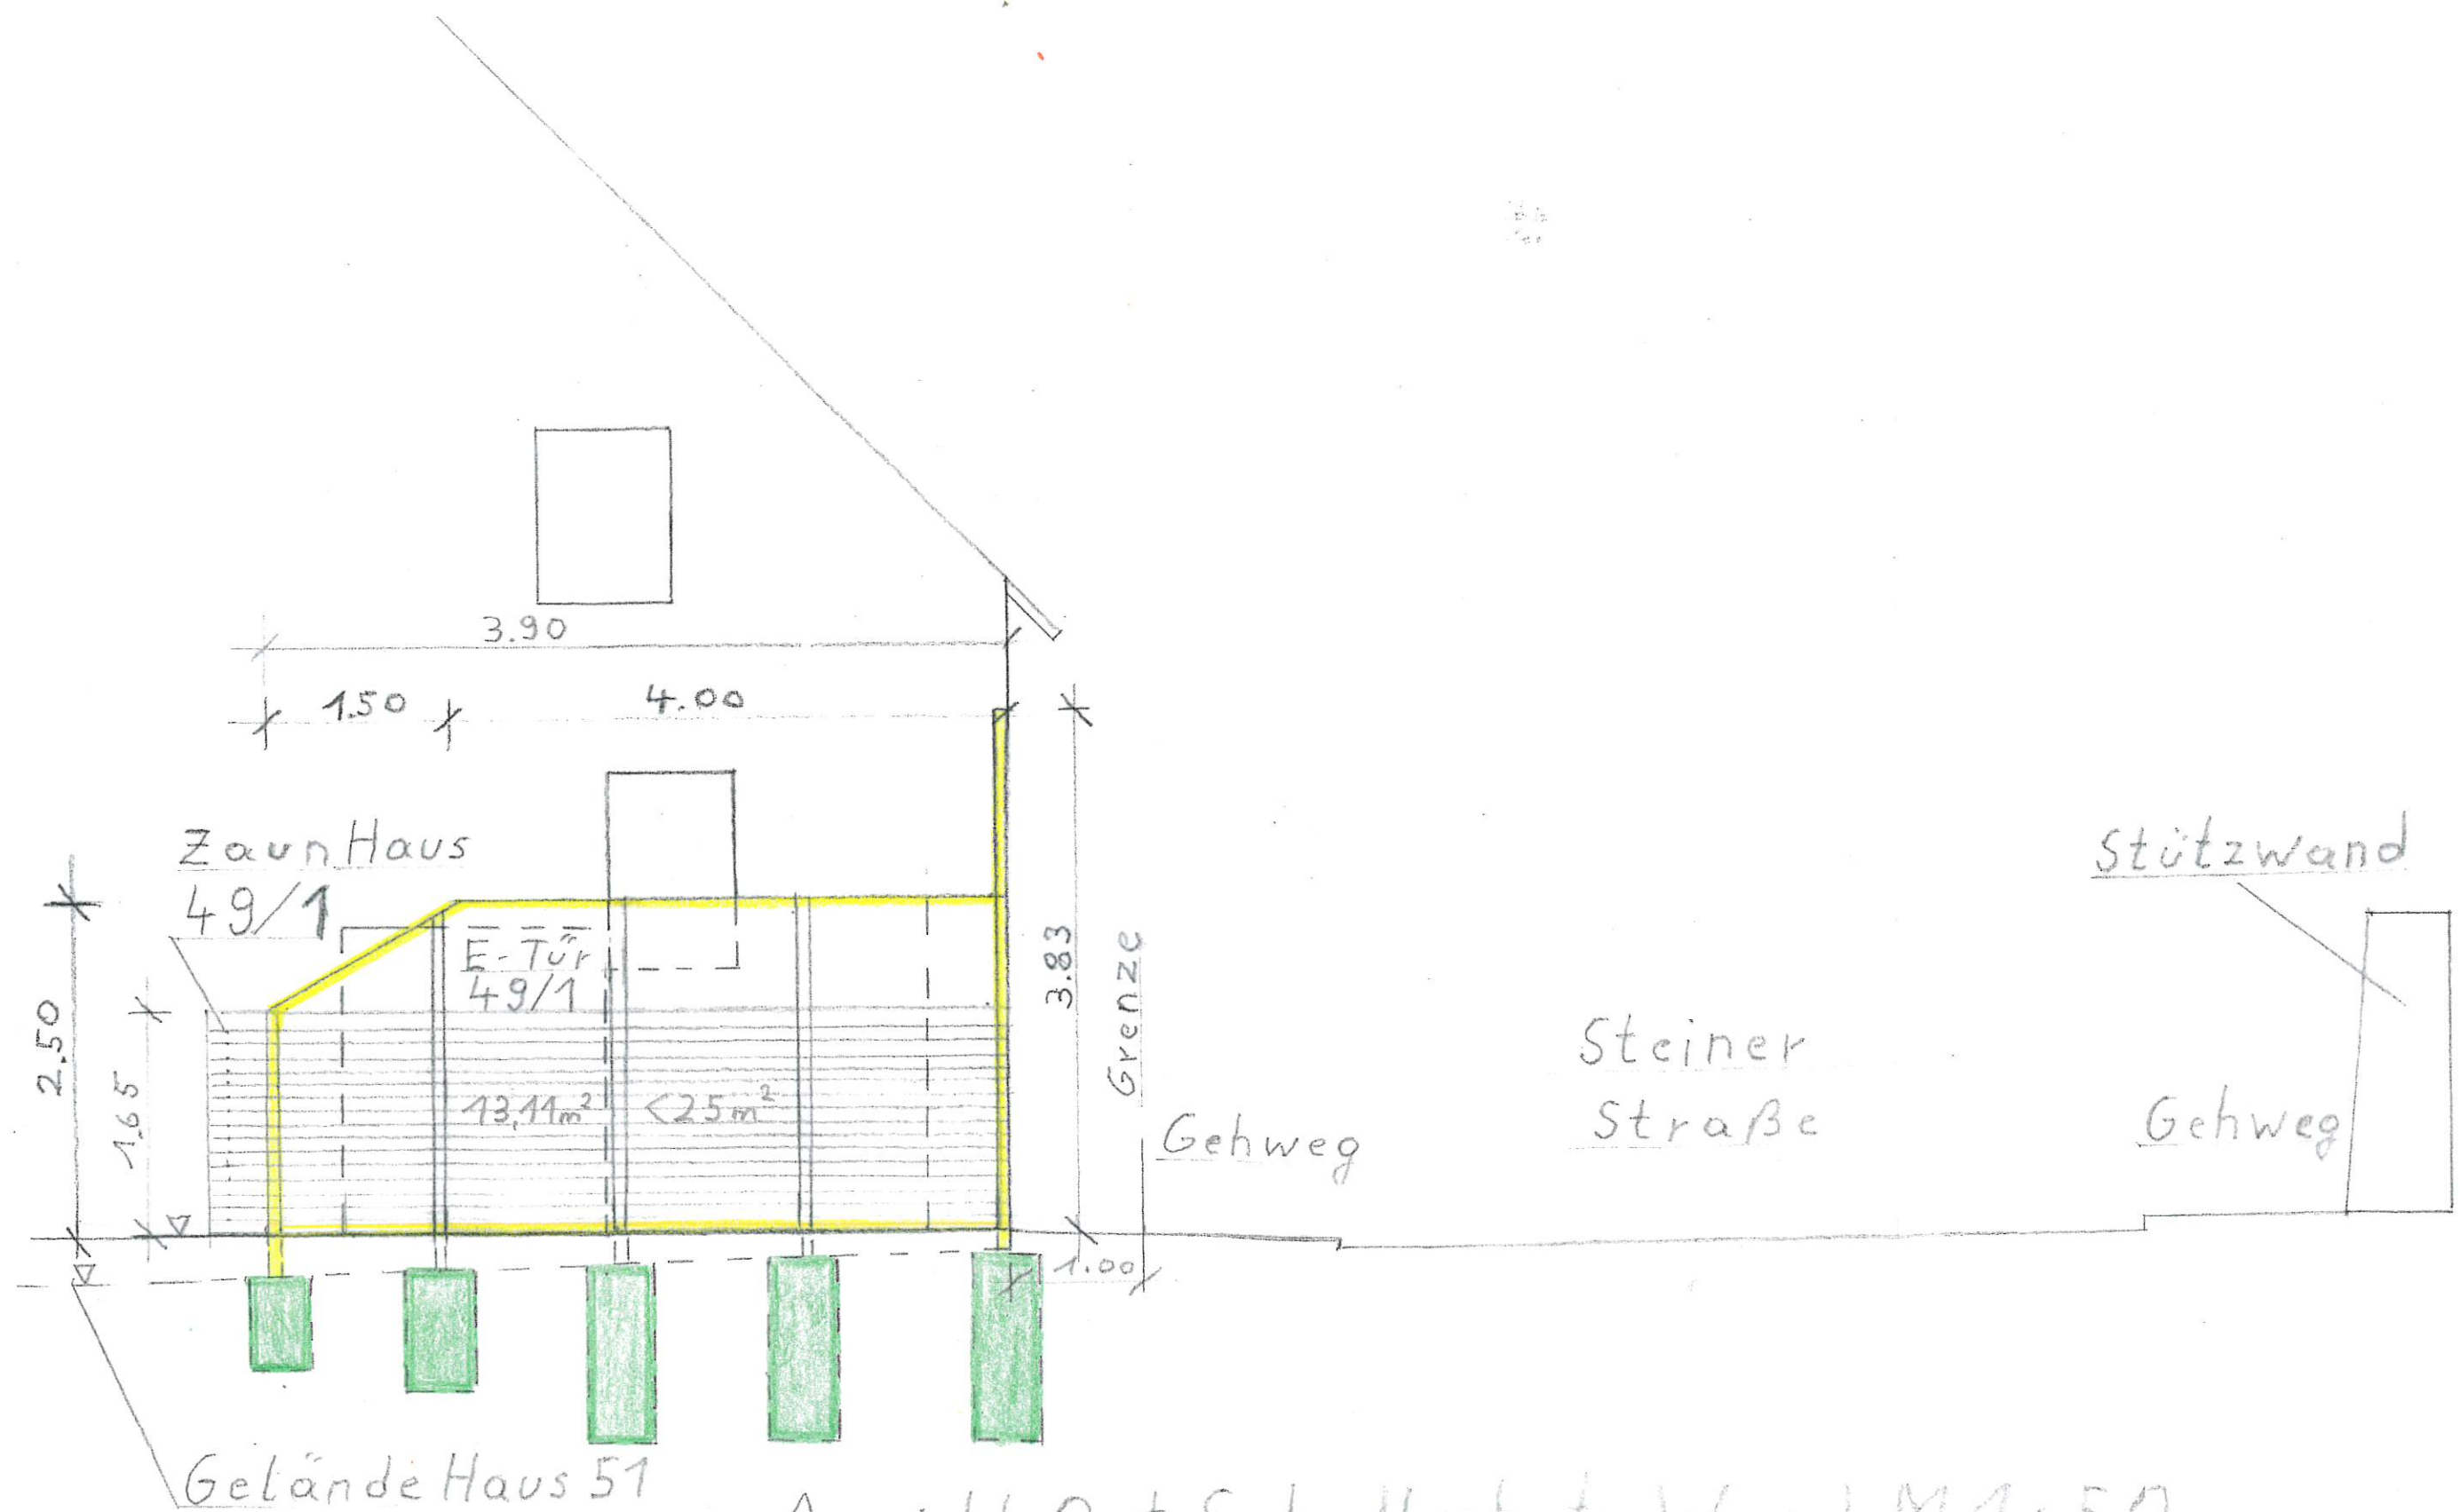

Ansicht Ost Schallschutzwand M 1:50

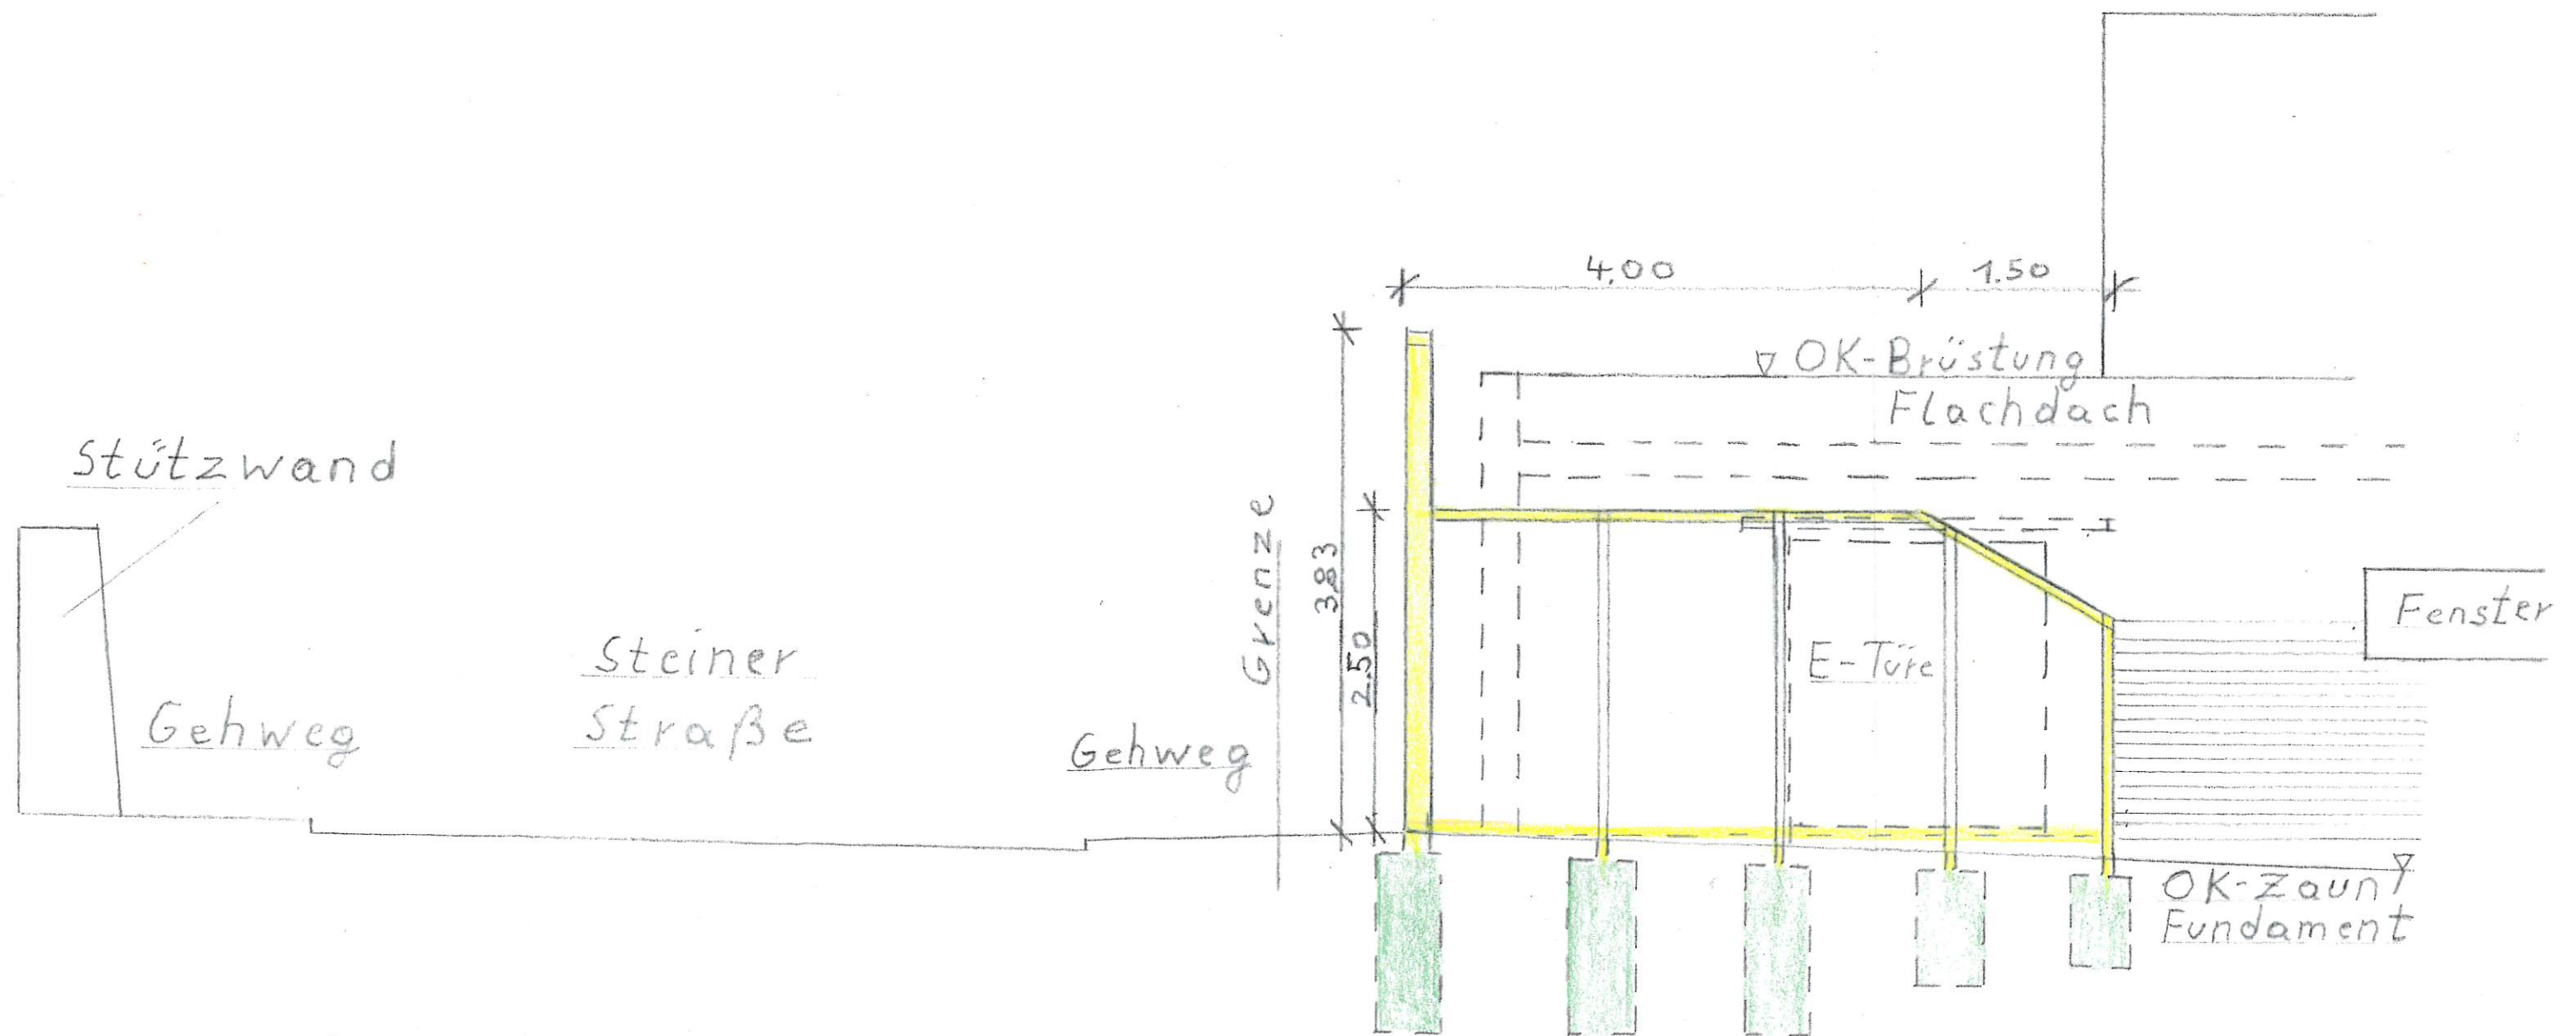

Ansicht West Schallschutzwand M 1:50