


# LAGEPLAN

Zeichnerischer Teil zum Bauantrag §4 LBOVVO

Gemeinde : Eisingen

Gemarkung : Eisingen

M 1 : 500

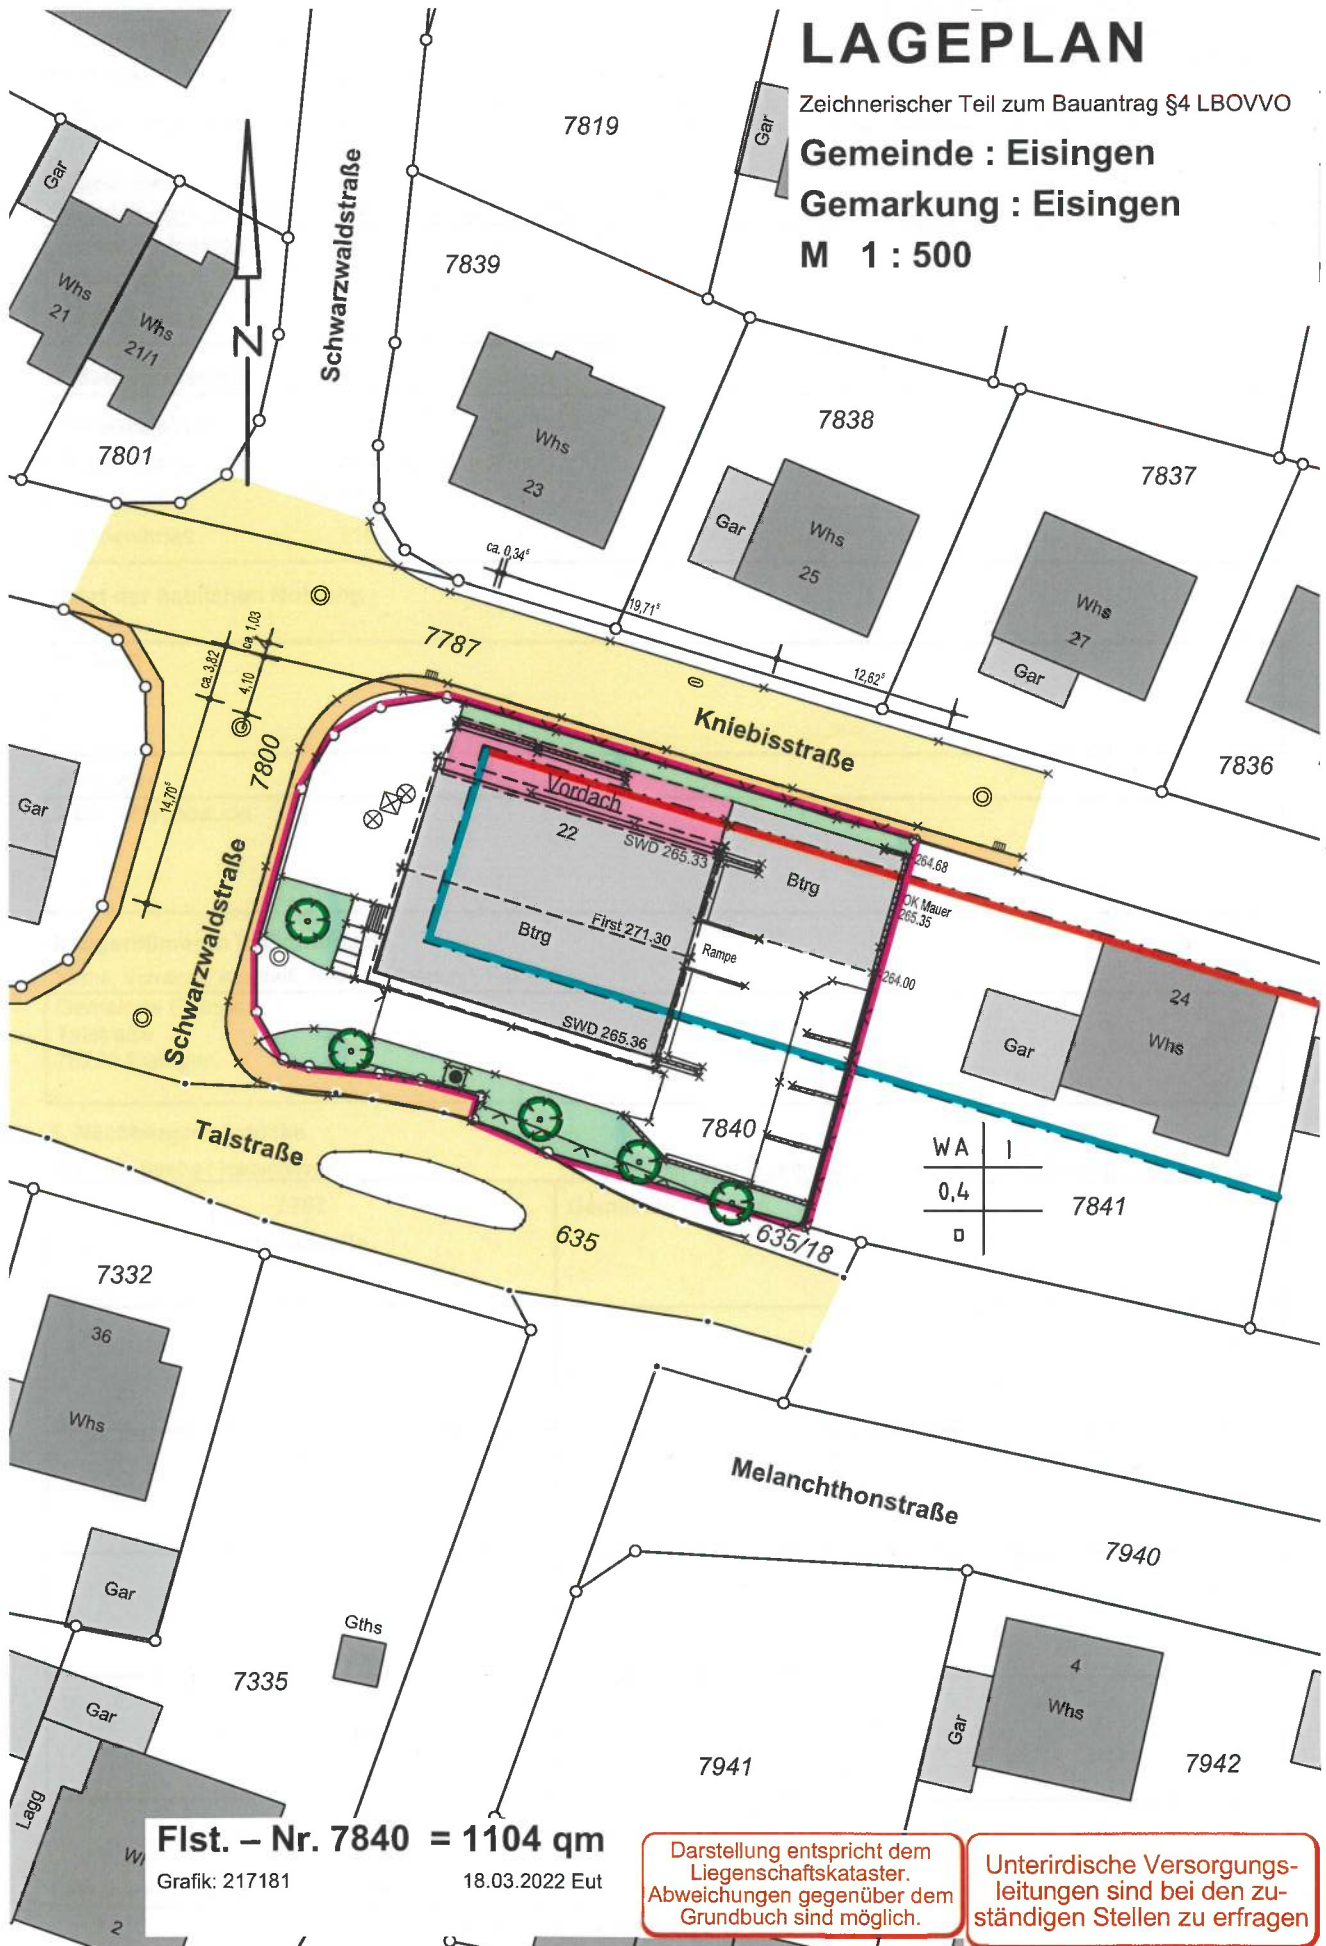


# ABSTANDSFLÄCHENPLAN

Gemeinde : Eisingen

Gemarkung : Eisingen

M 1 : 500

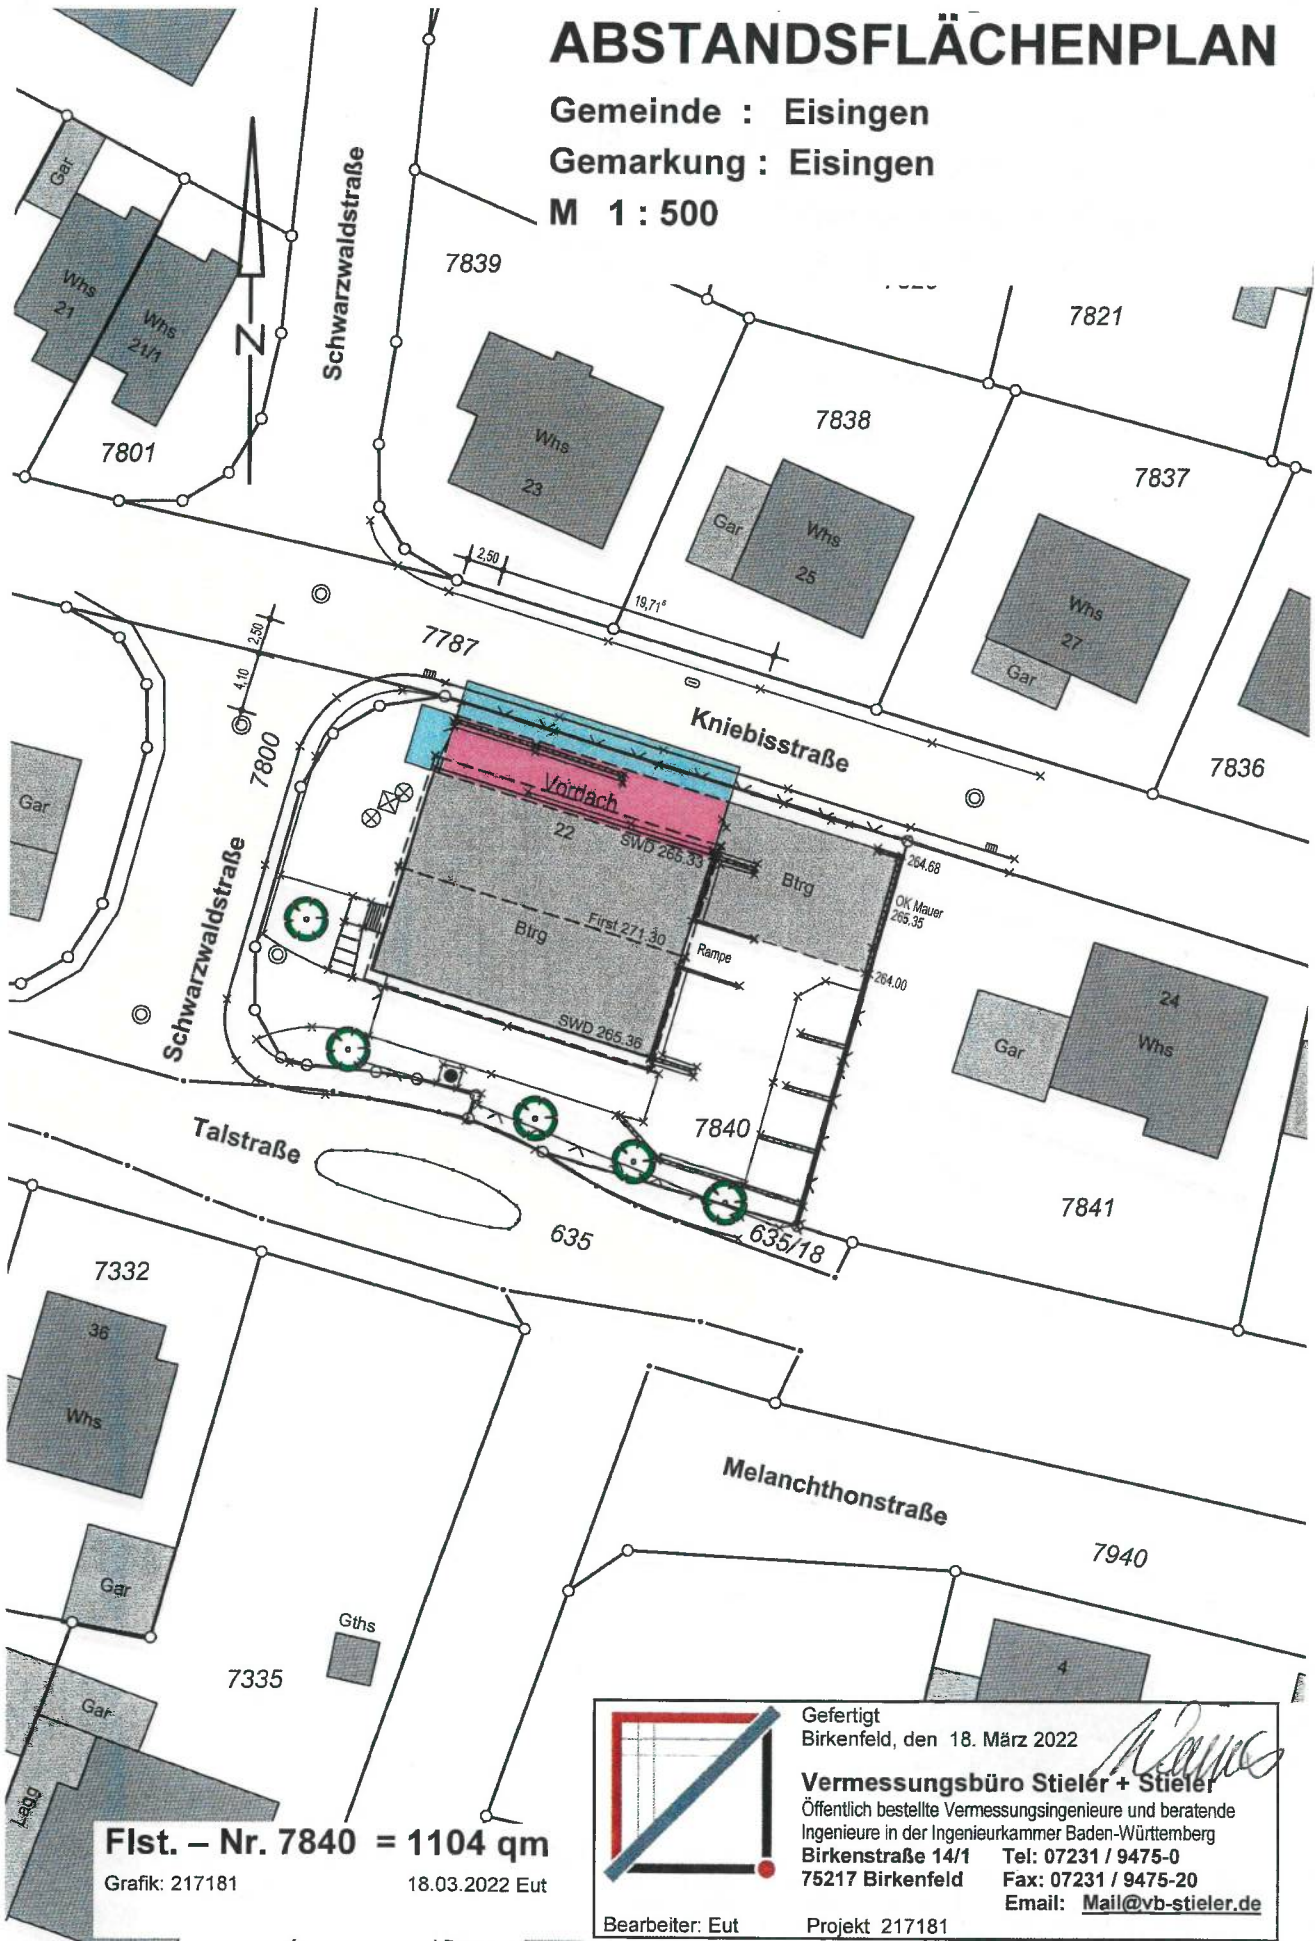

Gefertigt  
Birkenfeld, den 18. März 2022

**Vermessungsbüro Stieler + Stieler**

Öffentlich bestellte Vermessungsingenieure und beratende  
Ingenieure in der Ingenieurkammer Baden-Württemberg

Birkenstraße 14/1 Tel: 07231 / 9475-0


75217 Birkenfeld Fax: 07231 / 9475-20

Email: [Mail@vb-stieler.de](mailto:Mail@vb-stieler.de)


Bearbeiter: Eut

Projekt 217181




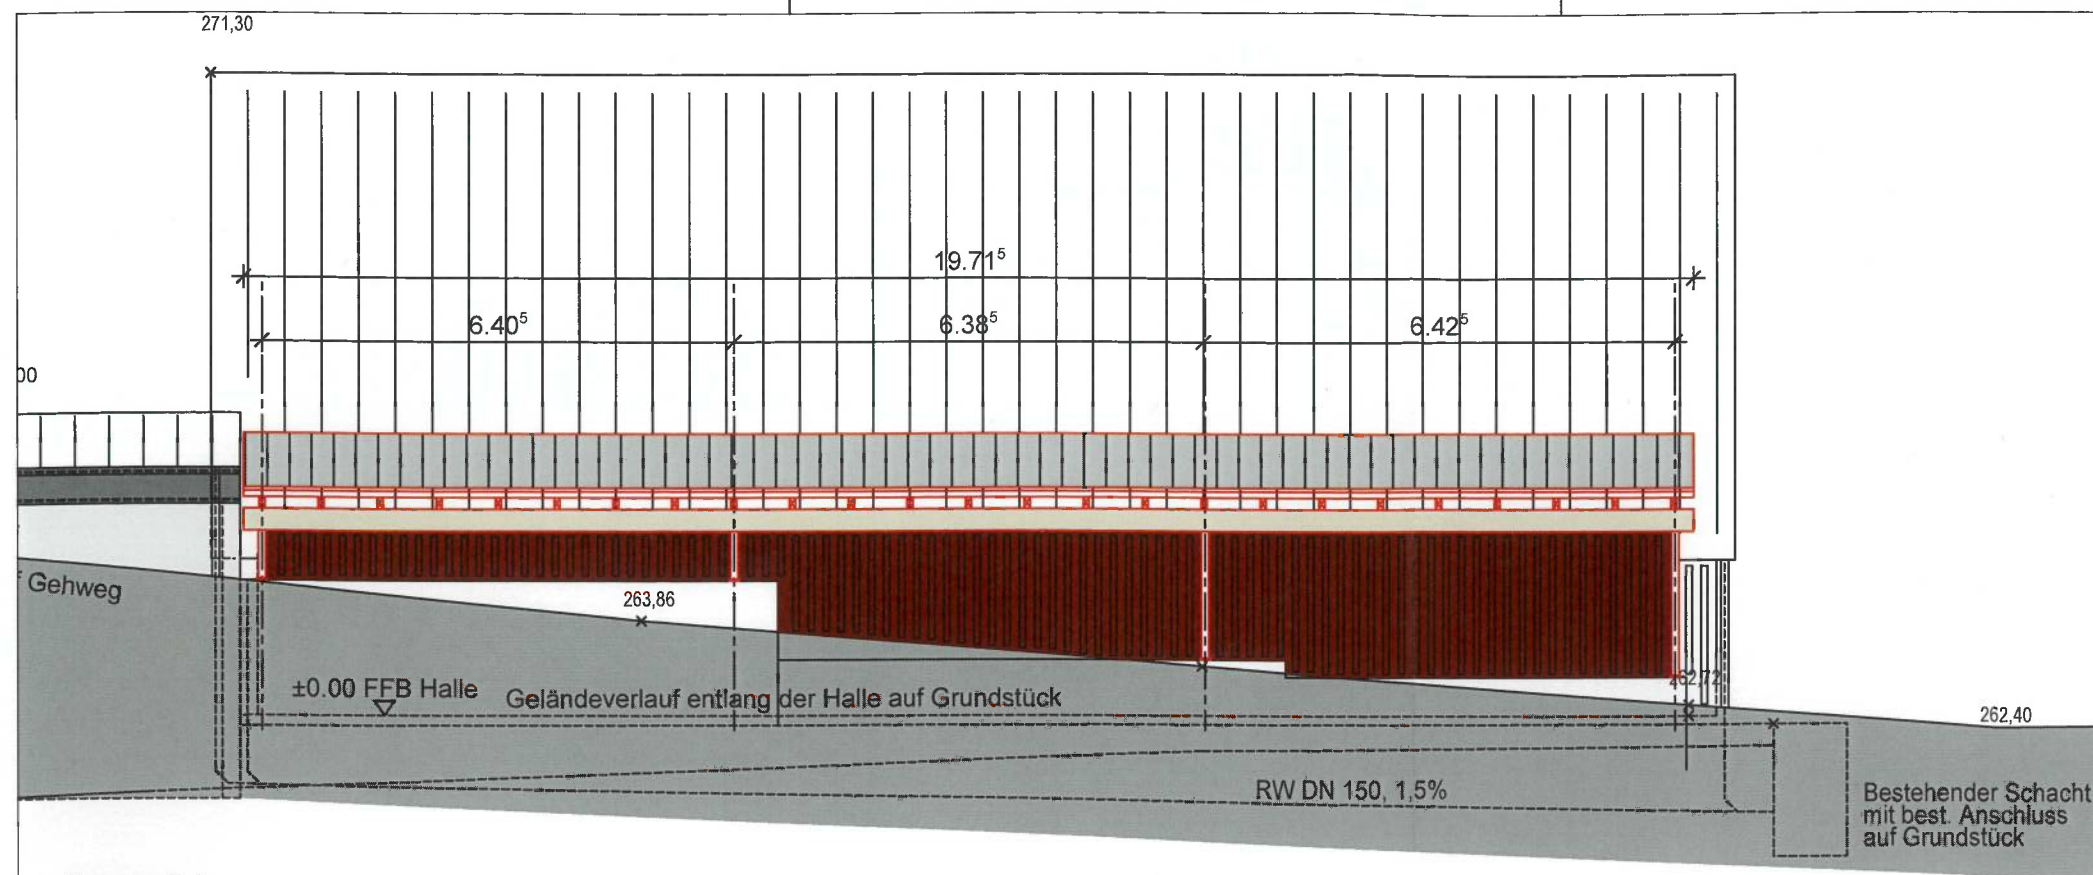

Ansicht

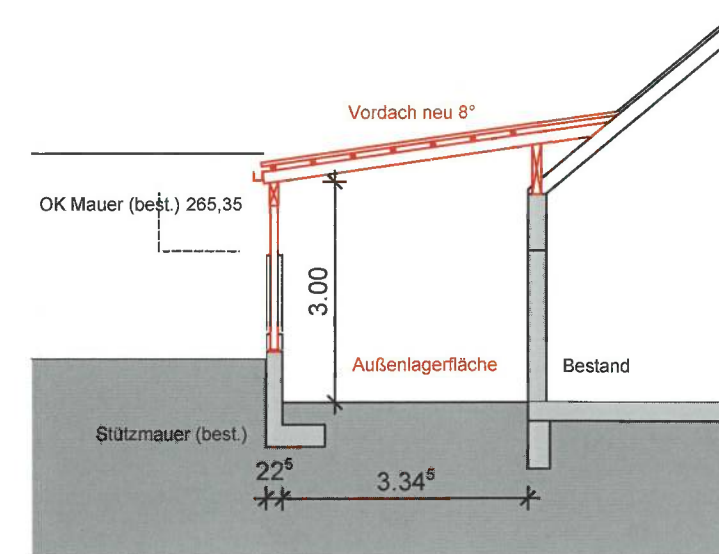

Schnitt

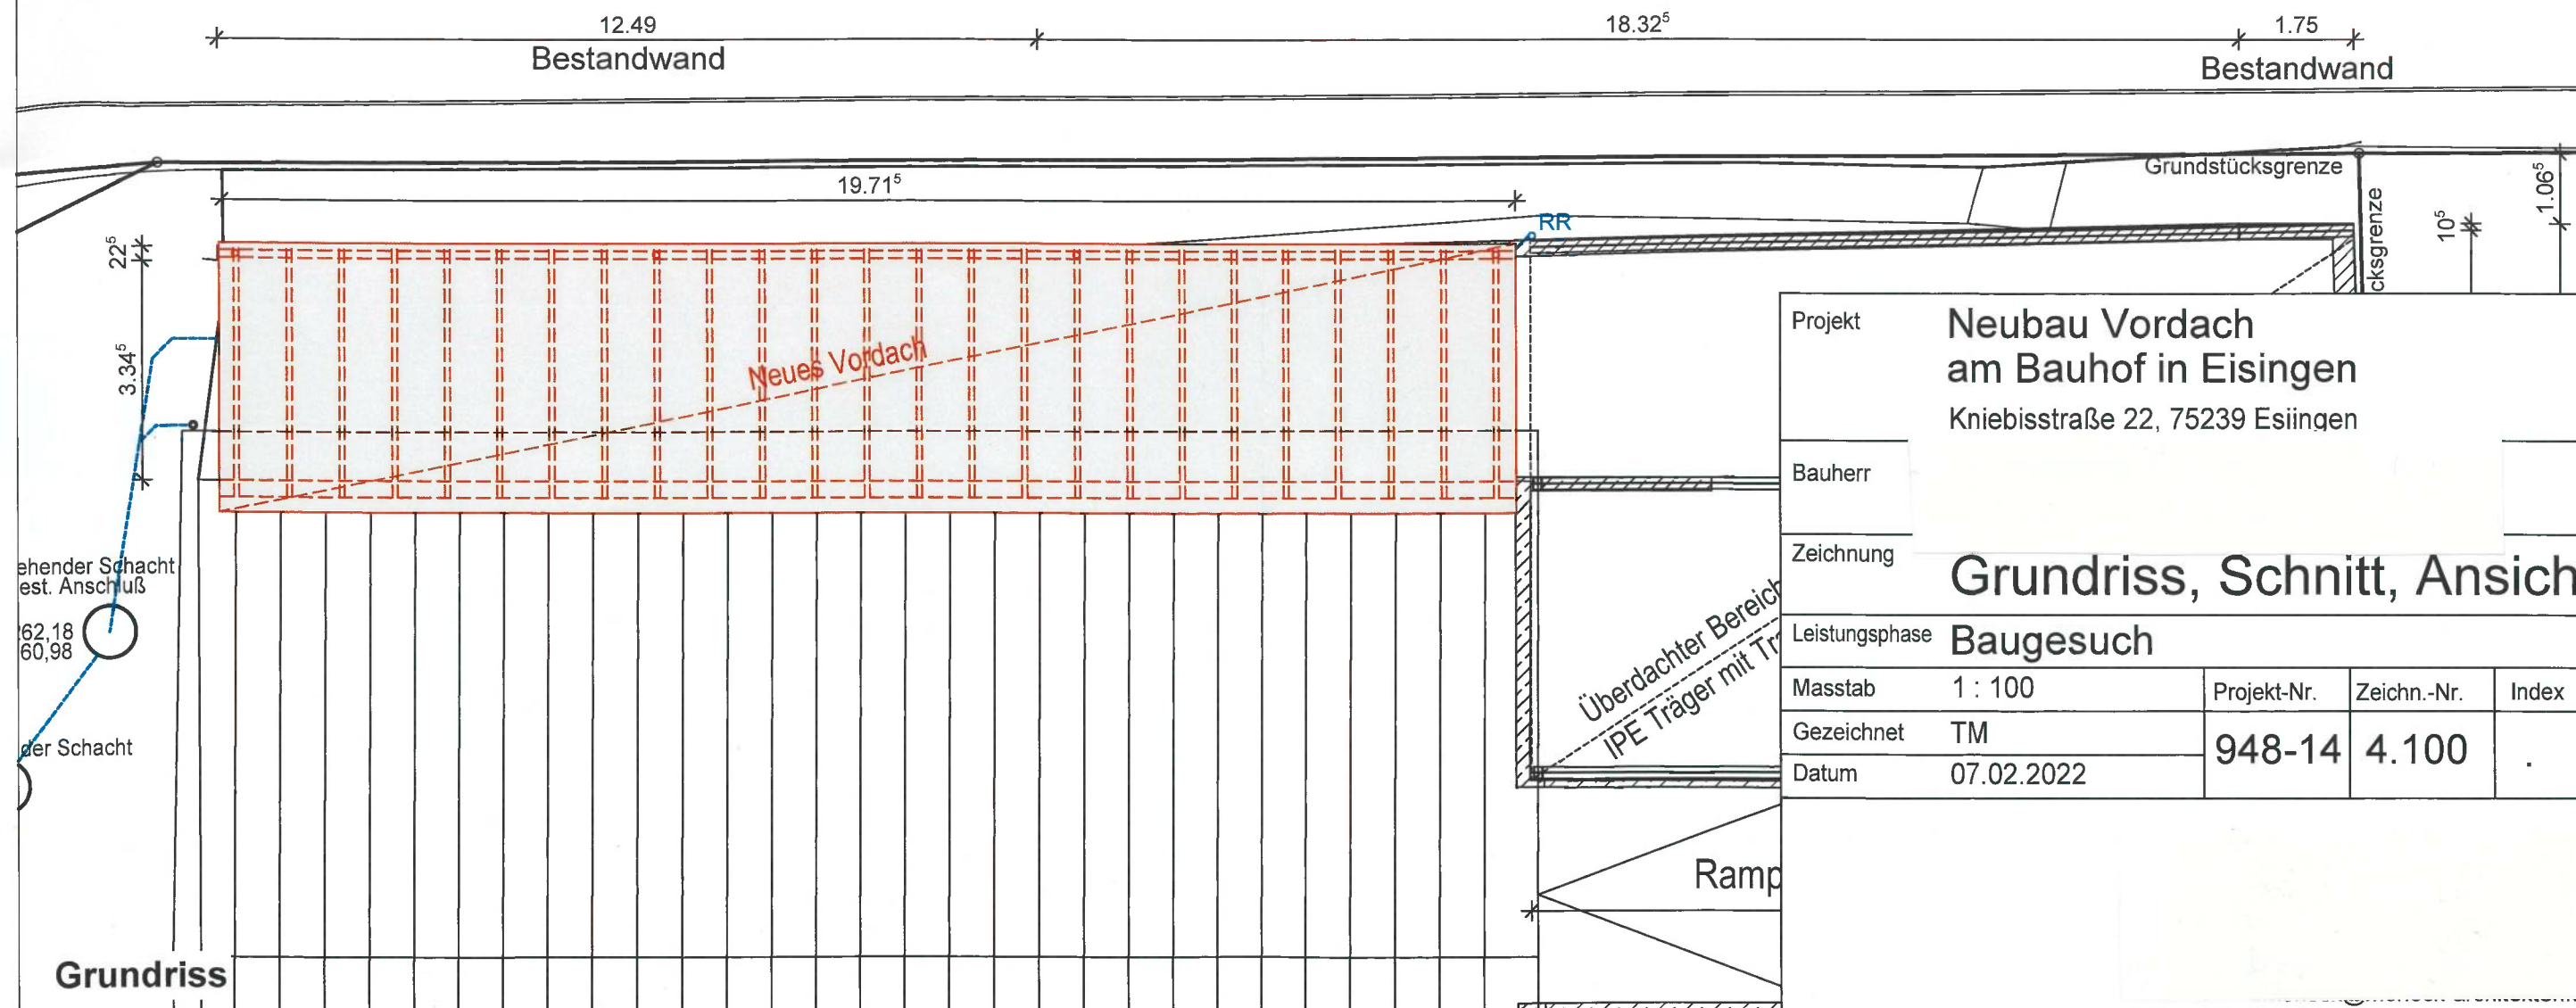

Grundriss

Projekt	Neubau Vordach am Bauhof in Eisingen Kniebisstraße 22, 75239 Eisingen			
Bauherr				
Zeichnung	Grundriss, Schnitt, Ansicht			
Leistungsphase	Baugesuch			
Masstab	1 : 100	Projekt-Nr.	Zeichn.-Nr.	Index
Gezeichnet	TM	948-14	4.100	.
Datum	07.02.2022			