






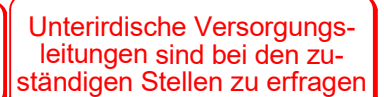


**M 1 : 500**



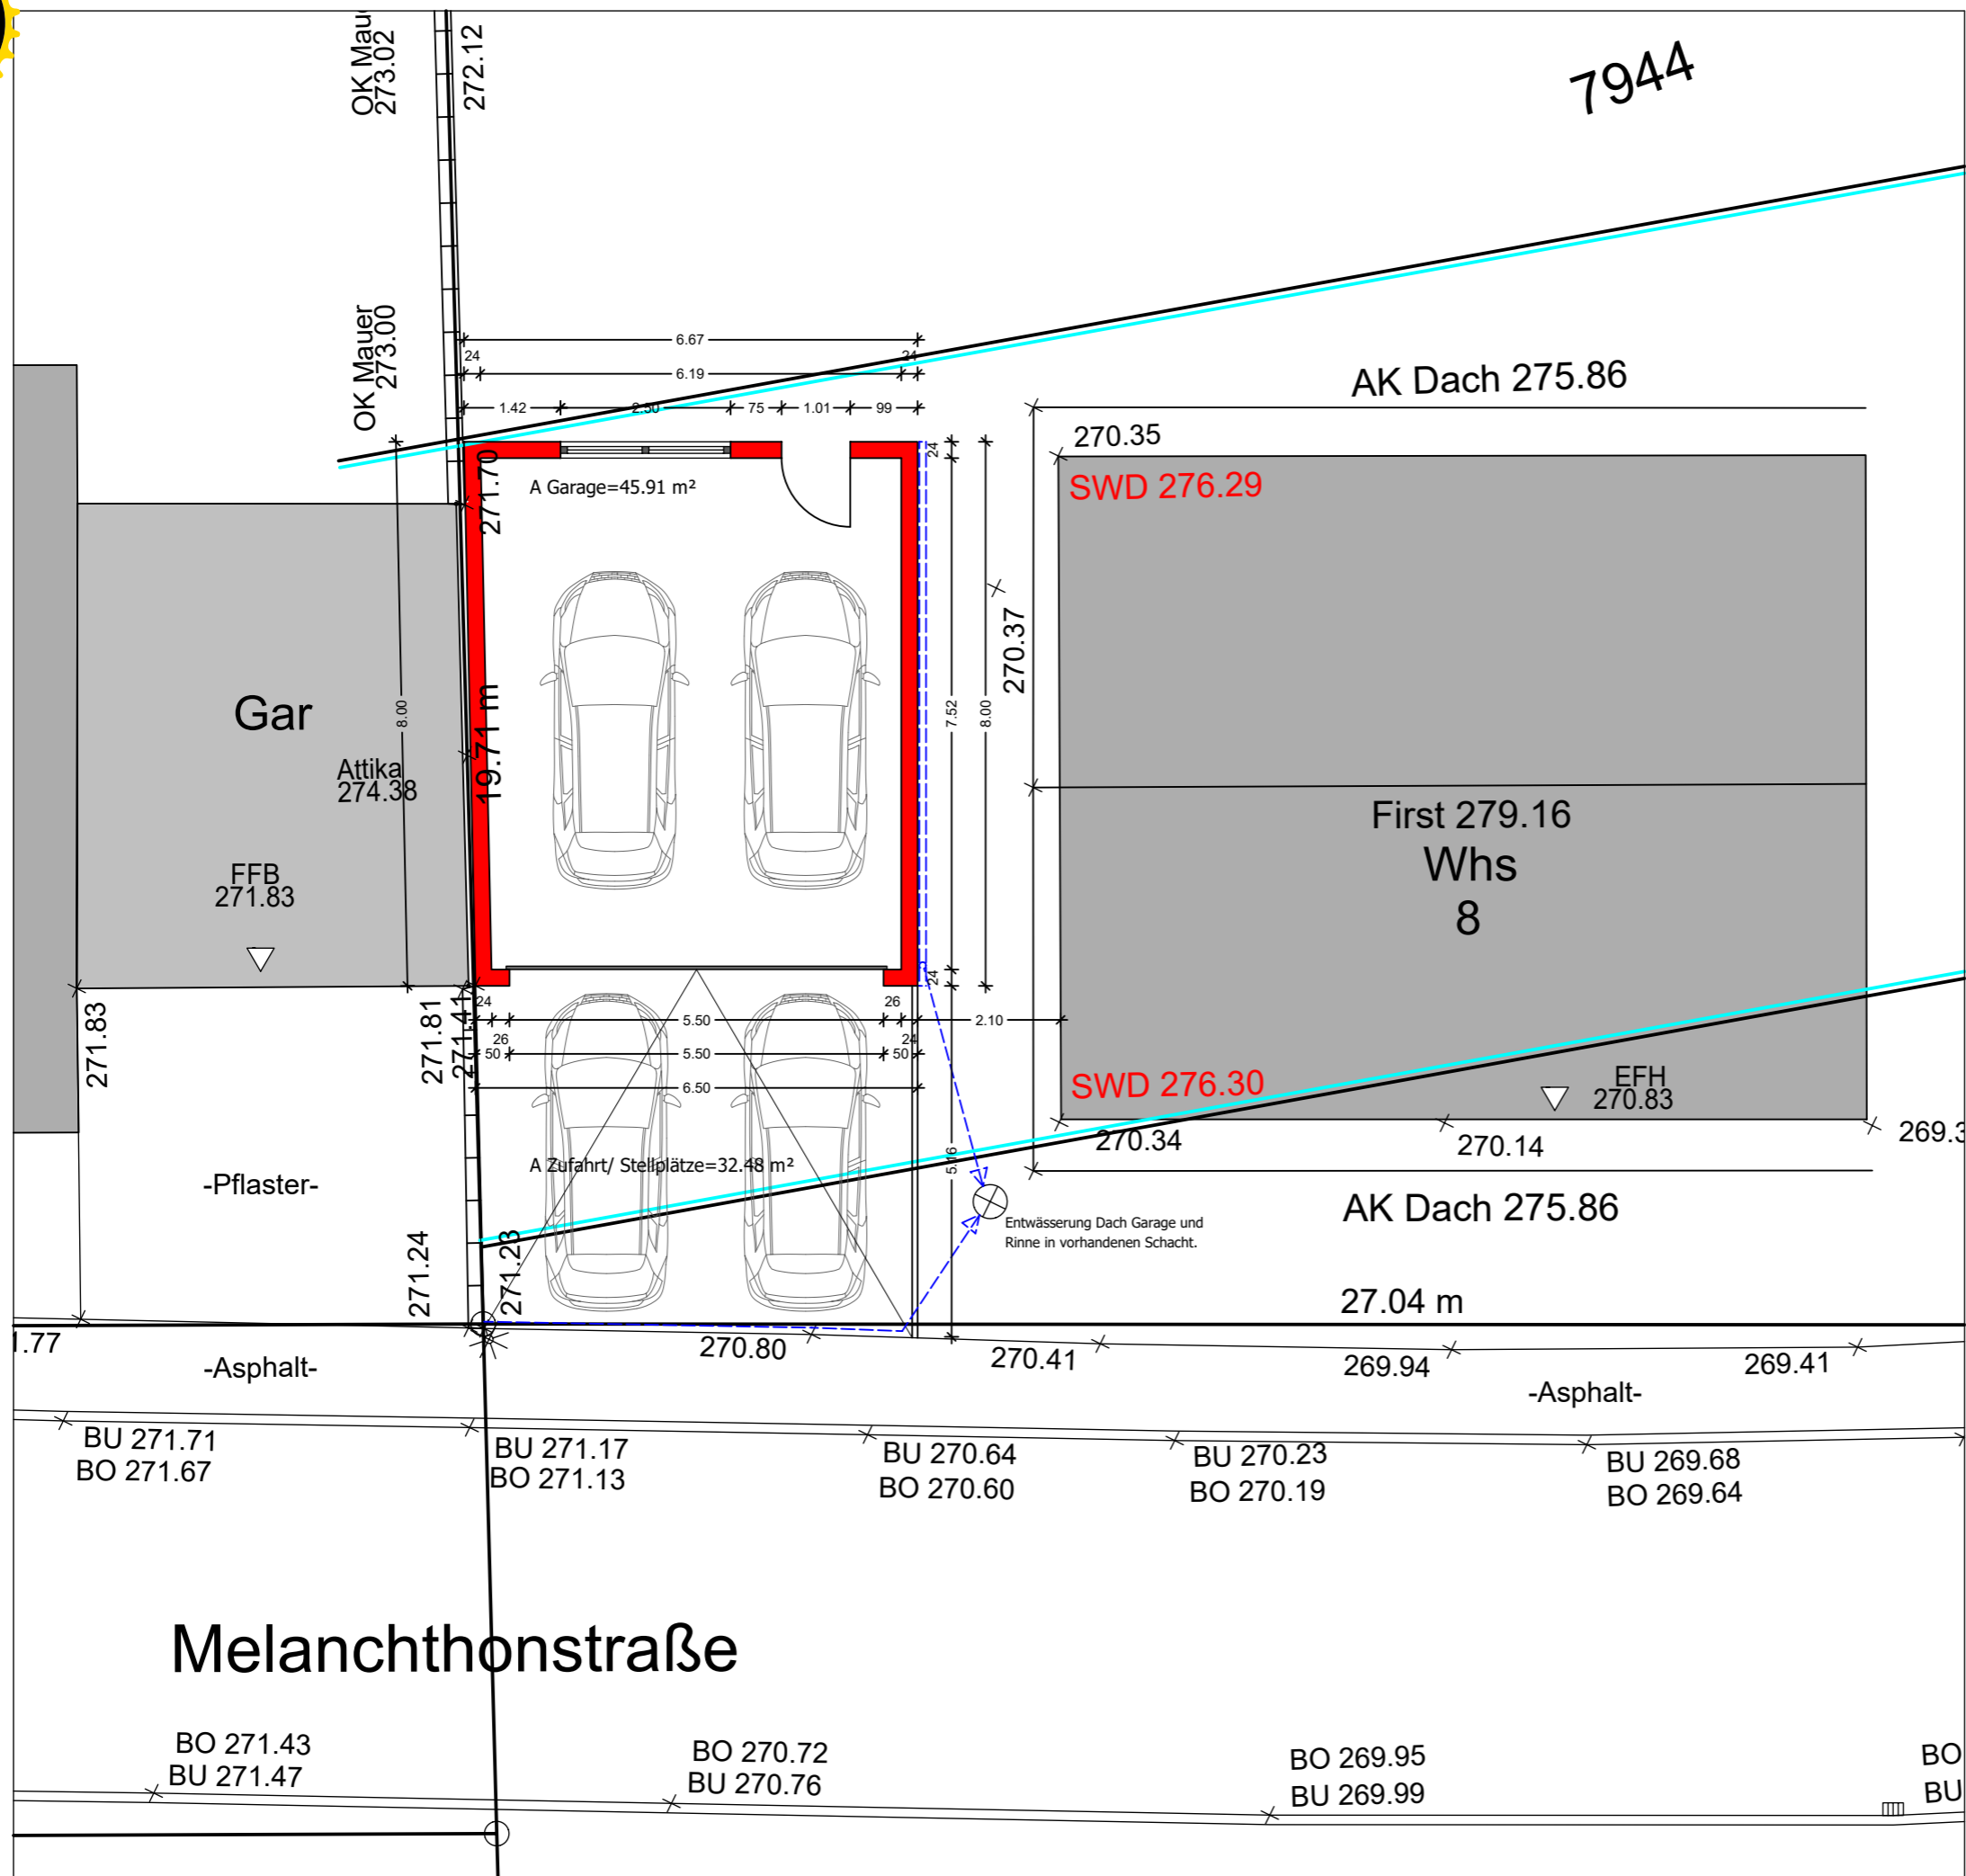


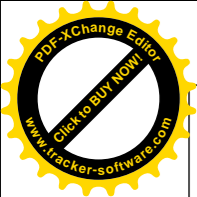

|                |   |
|----------------|---|
|                |   |
| Bauherrschaft  |   |
| Bauwerk        | Neubau einer Doppelgarage als Grenzbebauung<br><br>Melanchthonstraße 8<br>75239 Eisingen<br><br>Flurstück: 7944 |
| Massstab       | <b>Grundriss Garage</b>   |
| M 1-100        |   |
| Format         |   |
| A3             |   |
| Datum          |   |
| 21.06.2022     |   |
| Plannummer     | 22-575 04-01  |
|                |   |
| Projektstand   | Genehmigungsplanung   |
|                | <b>Bauantrag</b>  |
| Planverfasser  |   |
| Unterschriften | Bauherrschaft   |
|                | Planverfasser   |

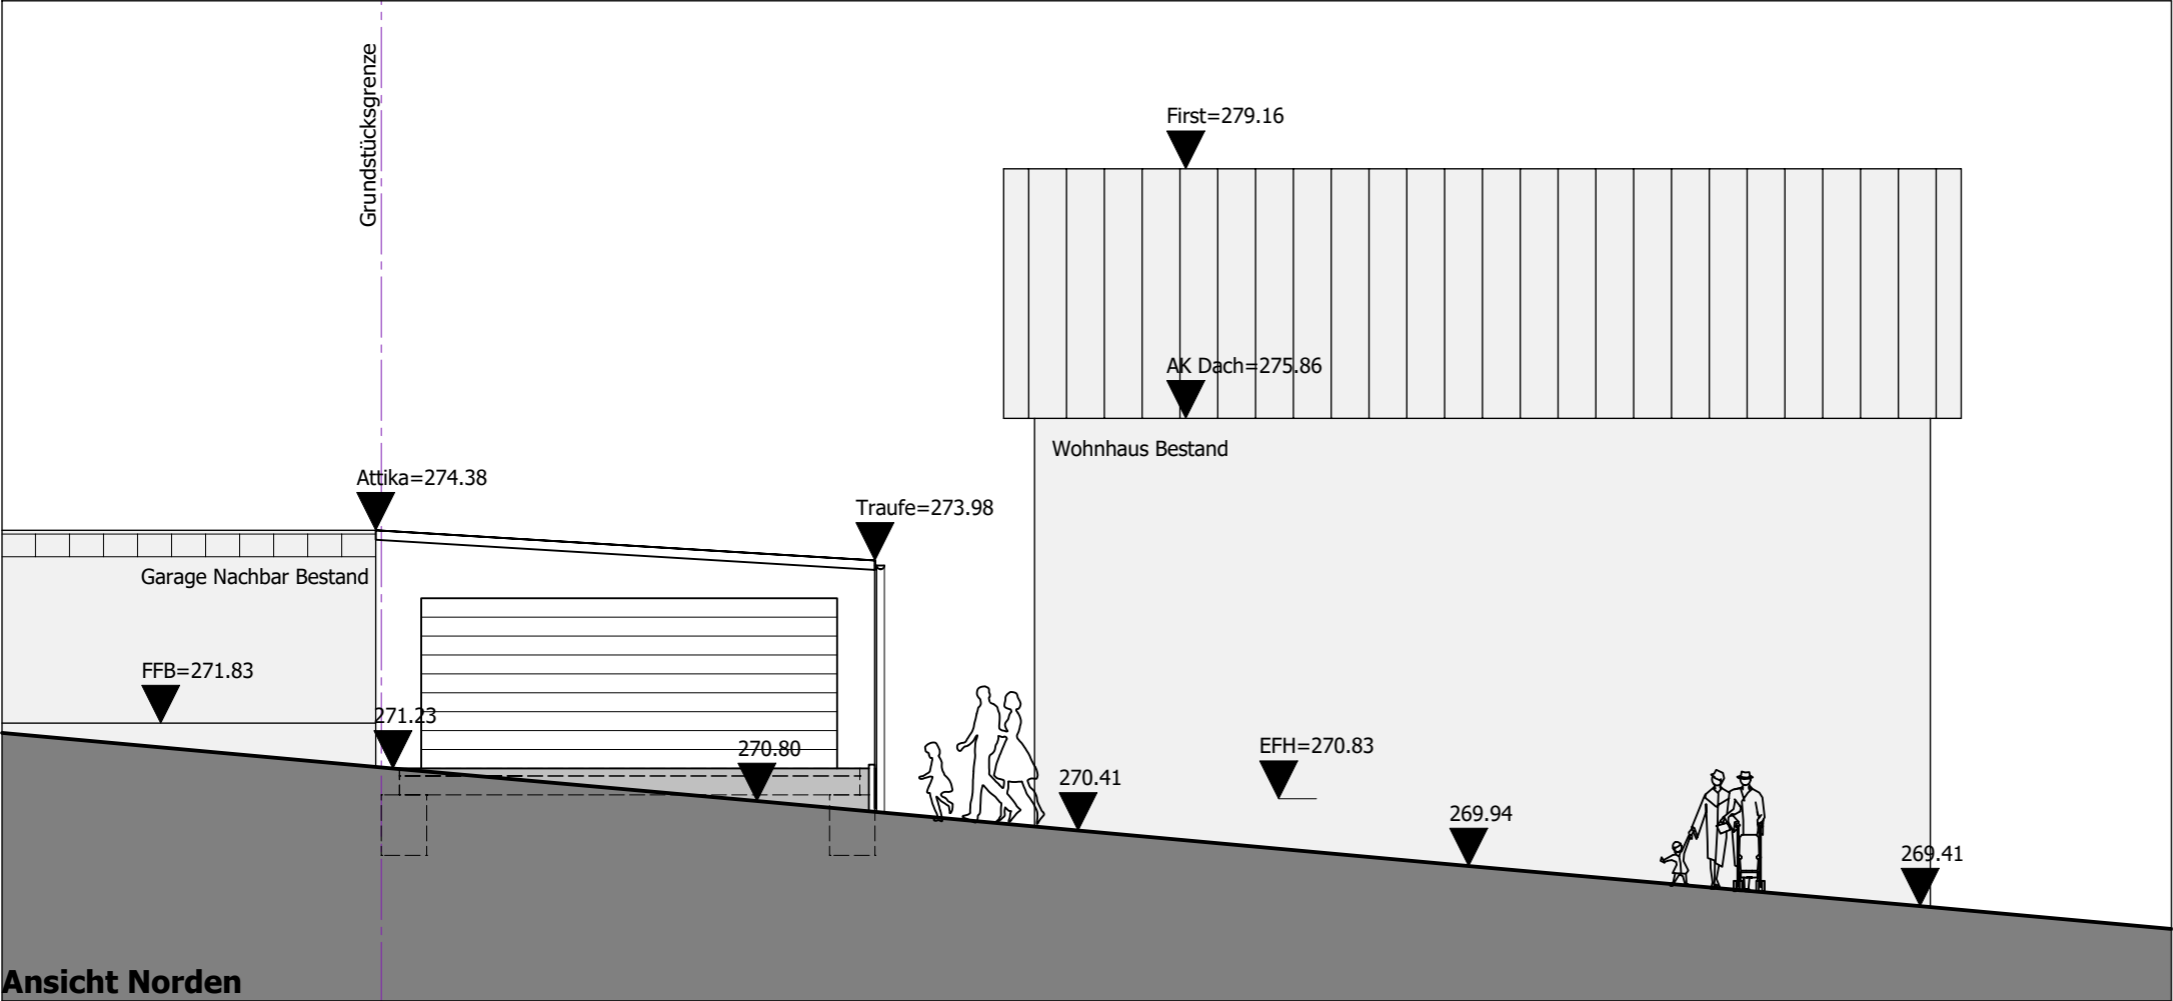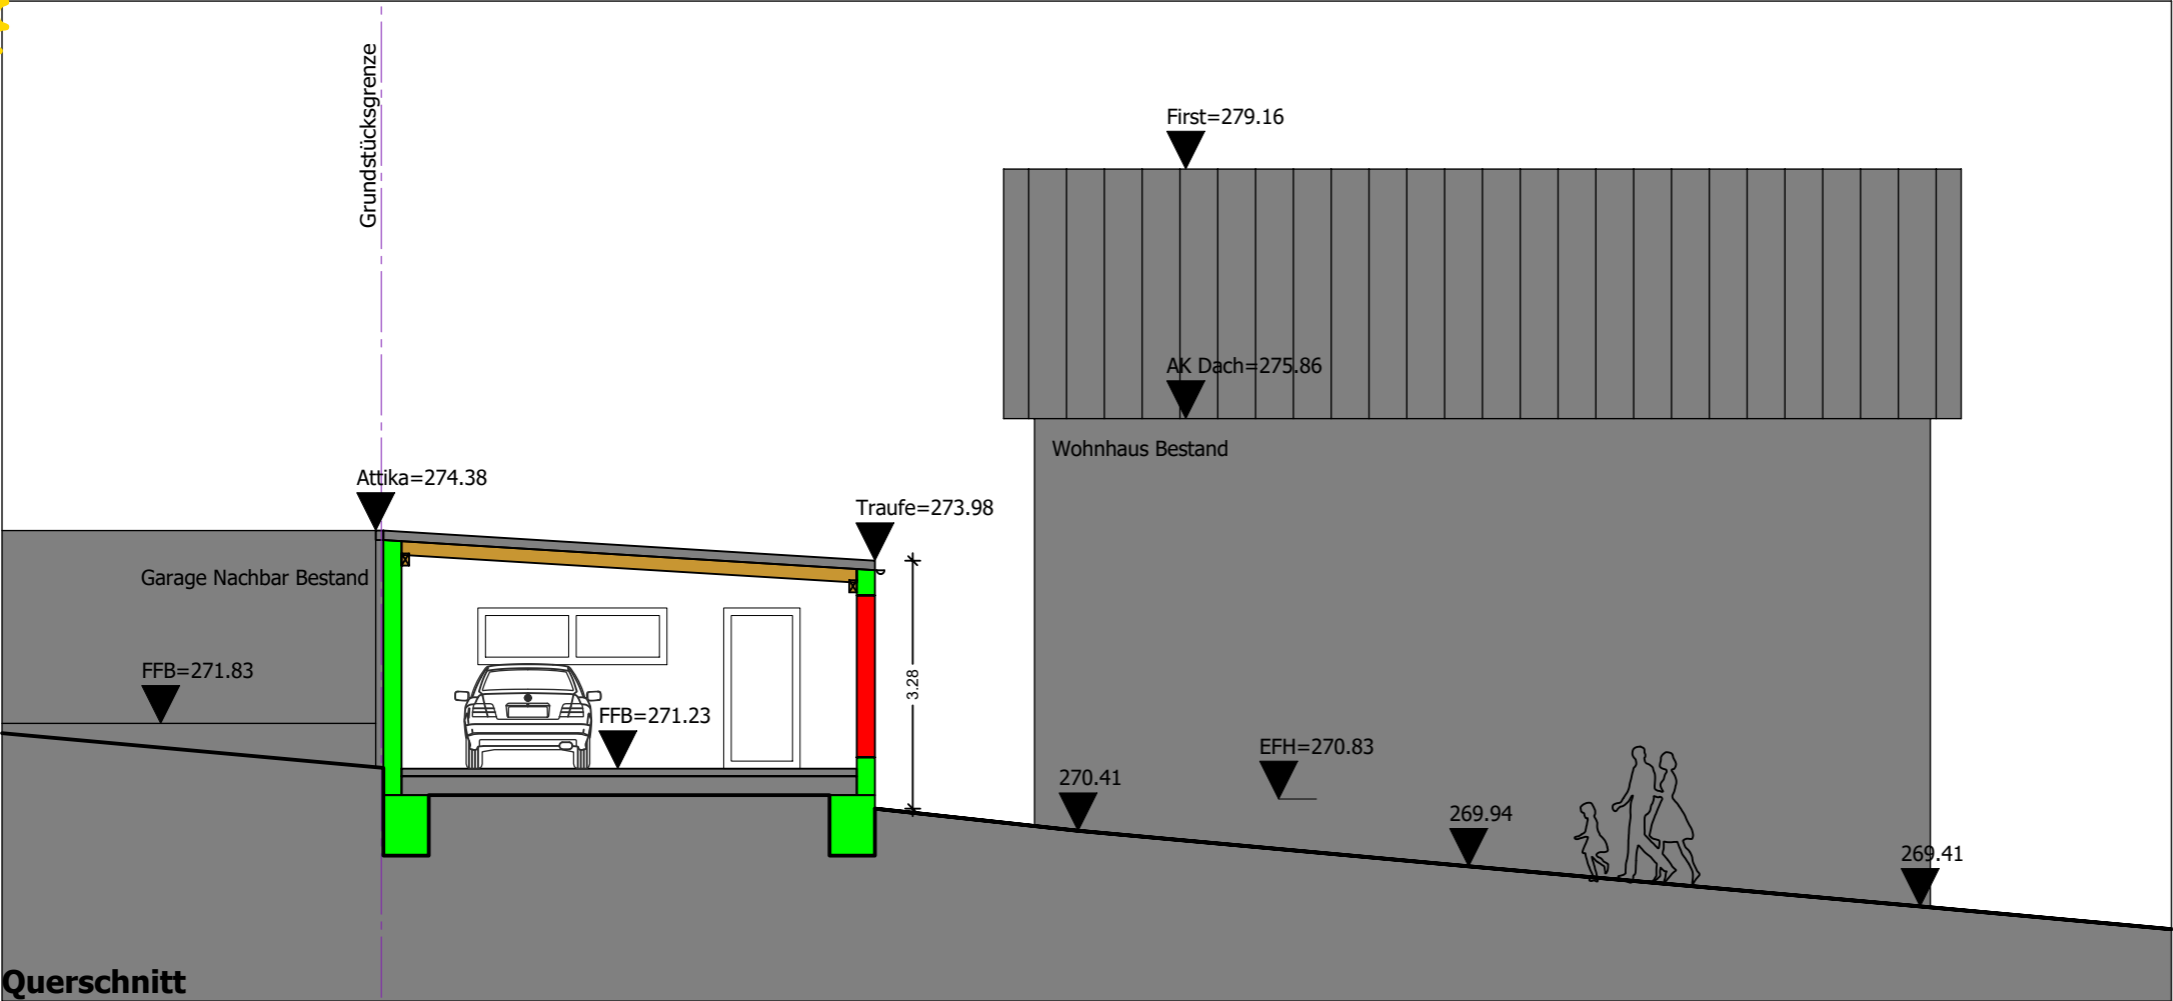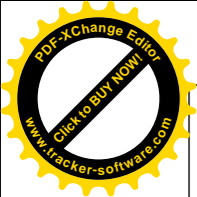

|                |   |
|----------------|---|
| Bauherrschaft  |   |
| Bauwerk        | Neubau einer Doppelgarage als Grenzbebauung<br><br>Melanchthonstraße 8<br>75239 Eisingen<br><br>Flurstück: 7944 |
| Massstab       | <b>Querschnitt</b><br><br><b>Ansicht Norden</b>   |
| M 1-100        |   |
| Format         |   |
| A3             |   |
| Datum          |   |
| 21.06.2022     |   |
| Plannummer     |   |
| 22-575 04-02   |   |
| Projektstand   | Genehmigungsplanung   |
|                | <b>Bauantrag</b>  |
| Planverfasser  |   |
| Unterschriften | Bauherrschaft   |
|                | Planverfasser   |

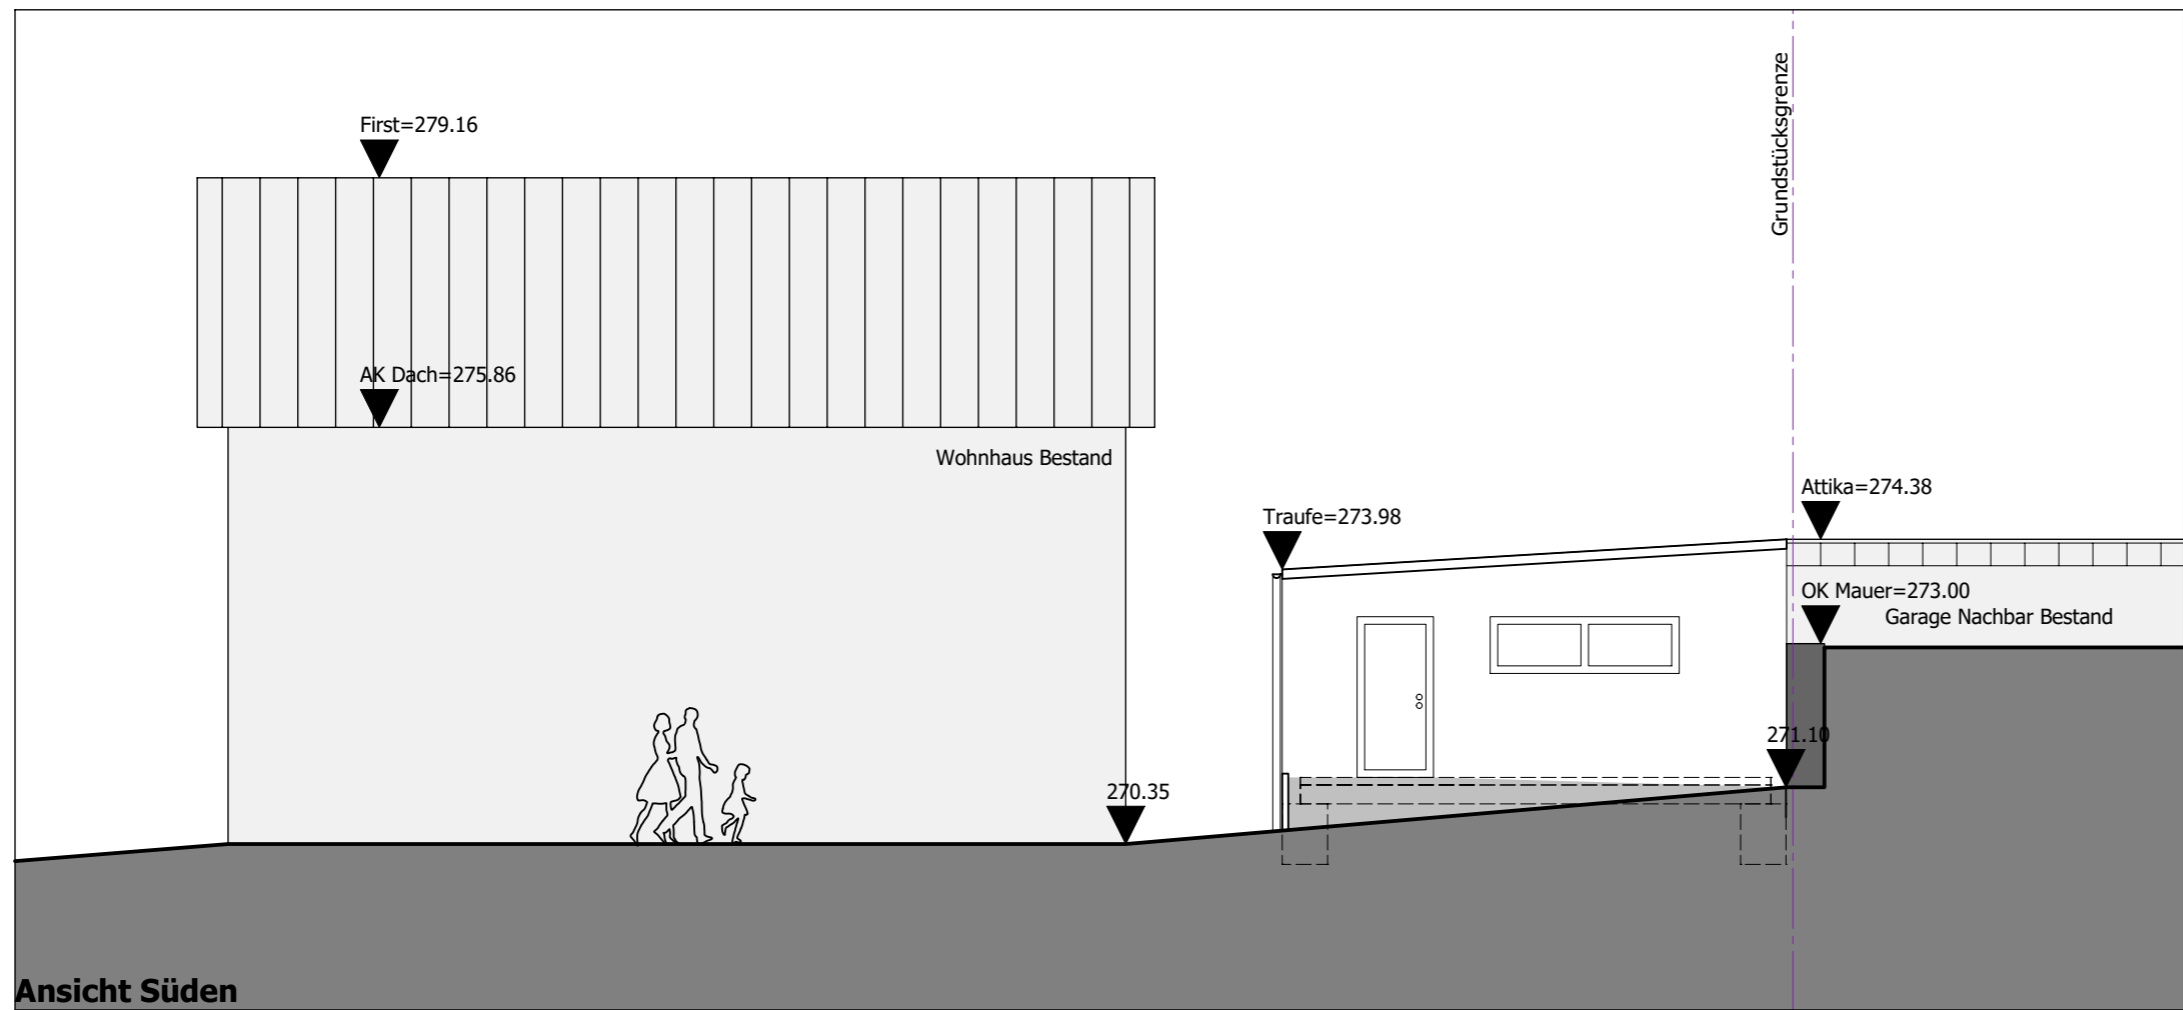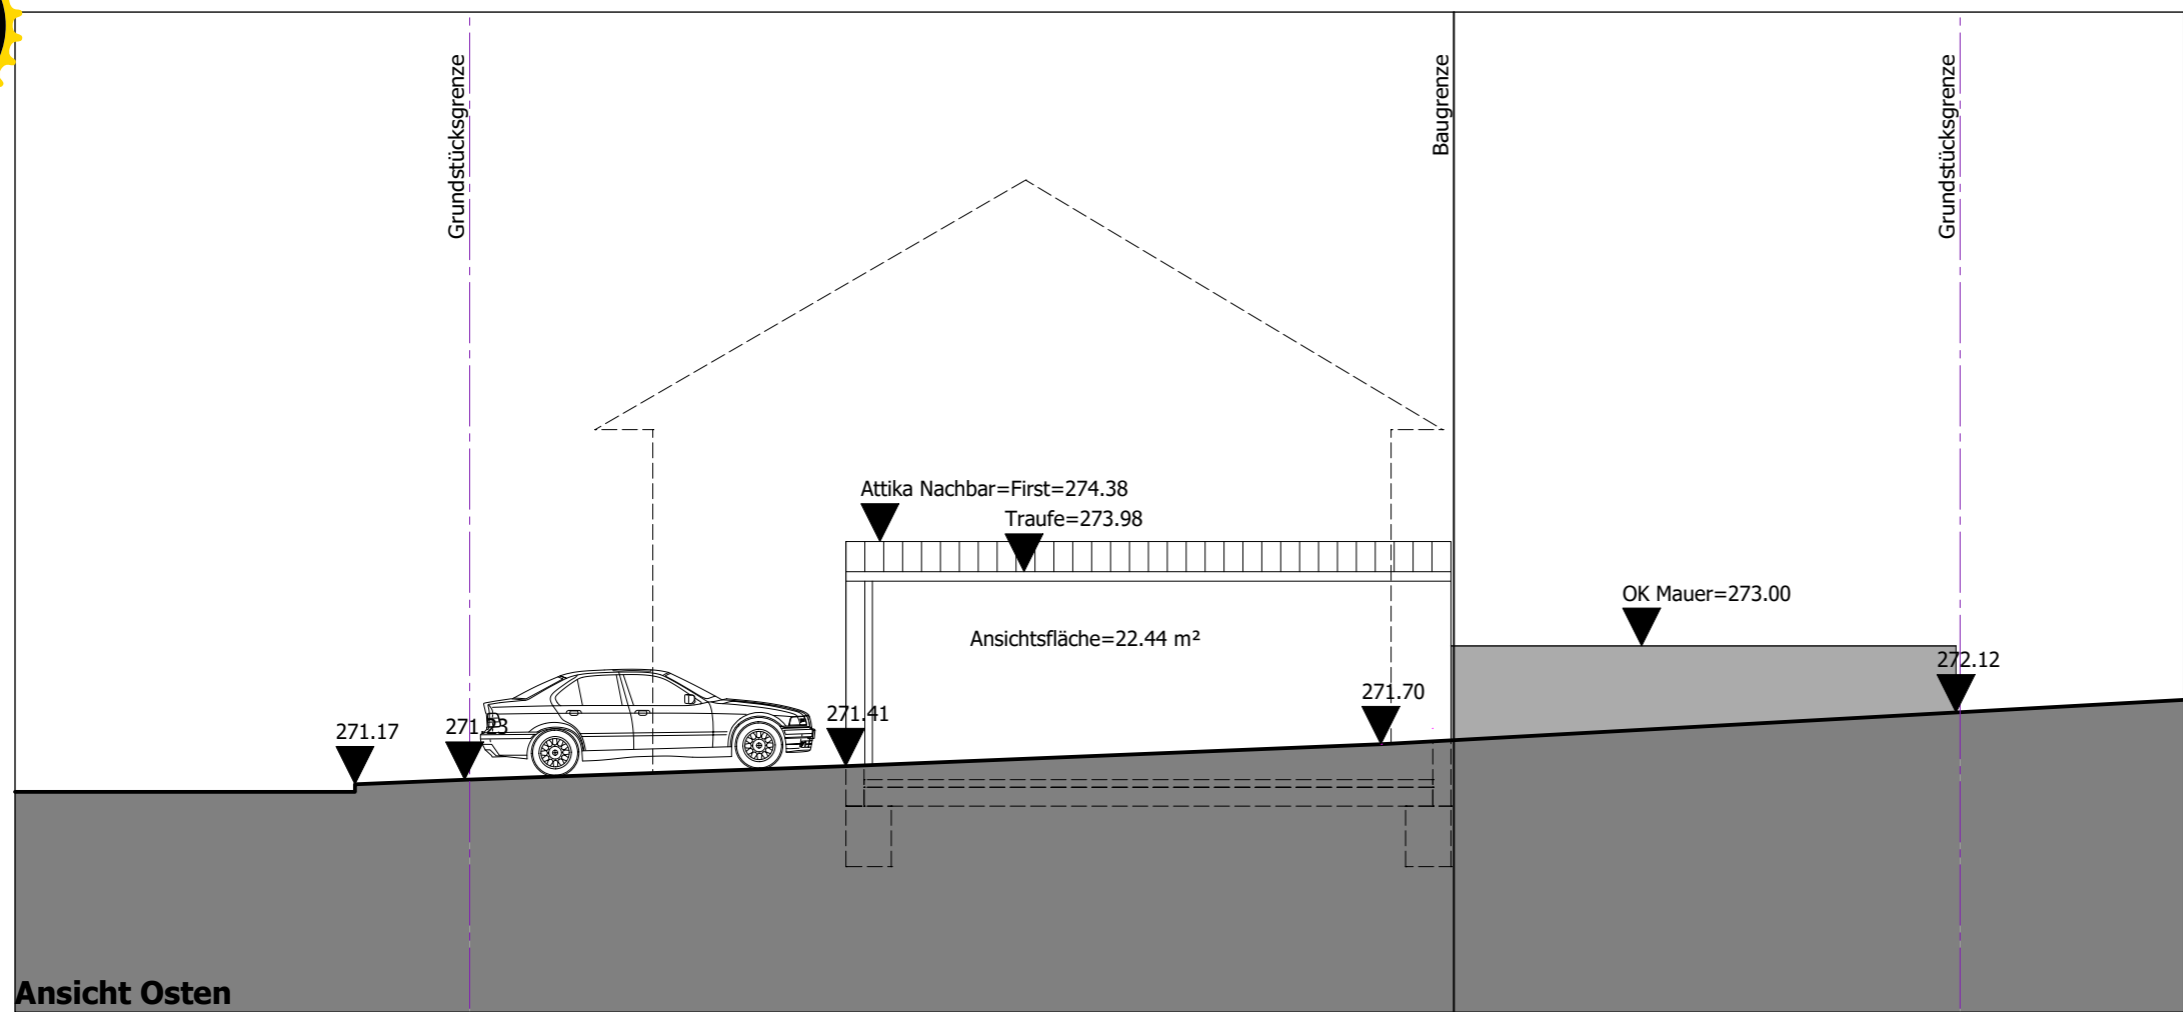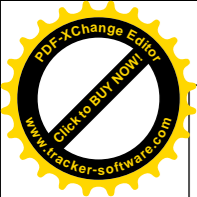

|                |   |
|----------------|---|
| Bauherrschaft  |   |
| Bauwerk        | Neubau einer Doppelgarage als Grenzbebauung<br><br>Melanchthonstraße 8<br>75239 Eisingen<br><br>Flurstück: 7944 |
| Massstab       | <b>Ansicht Osten</b><br><br><b>Ansicht Süden</b>  |
| M 1-100        |   |
| Format         |   |
| A3             |   |
| Datum          |   |
| 21.06.2022     |   |
| Plannummer     |   |
| 22-575 04-03   |   |
| Projektstand   | Genehmigungsplanung   |
|                | <b>Bauantrag</b>  |
| Planverfasser  |   |
| Unterschriften | Bauherrschaft   |
|                | Planverfasser   |