


Flurstück: 5147
Flur:
Gemarkung: Eisingen

Gemeinde: Eisingen
Kreis: Enzkreis
Regierungsbezirk: Karlsruhe

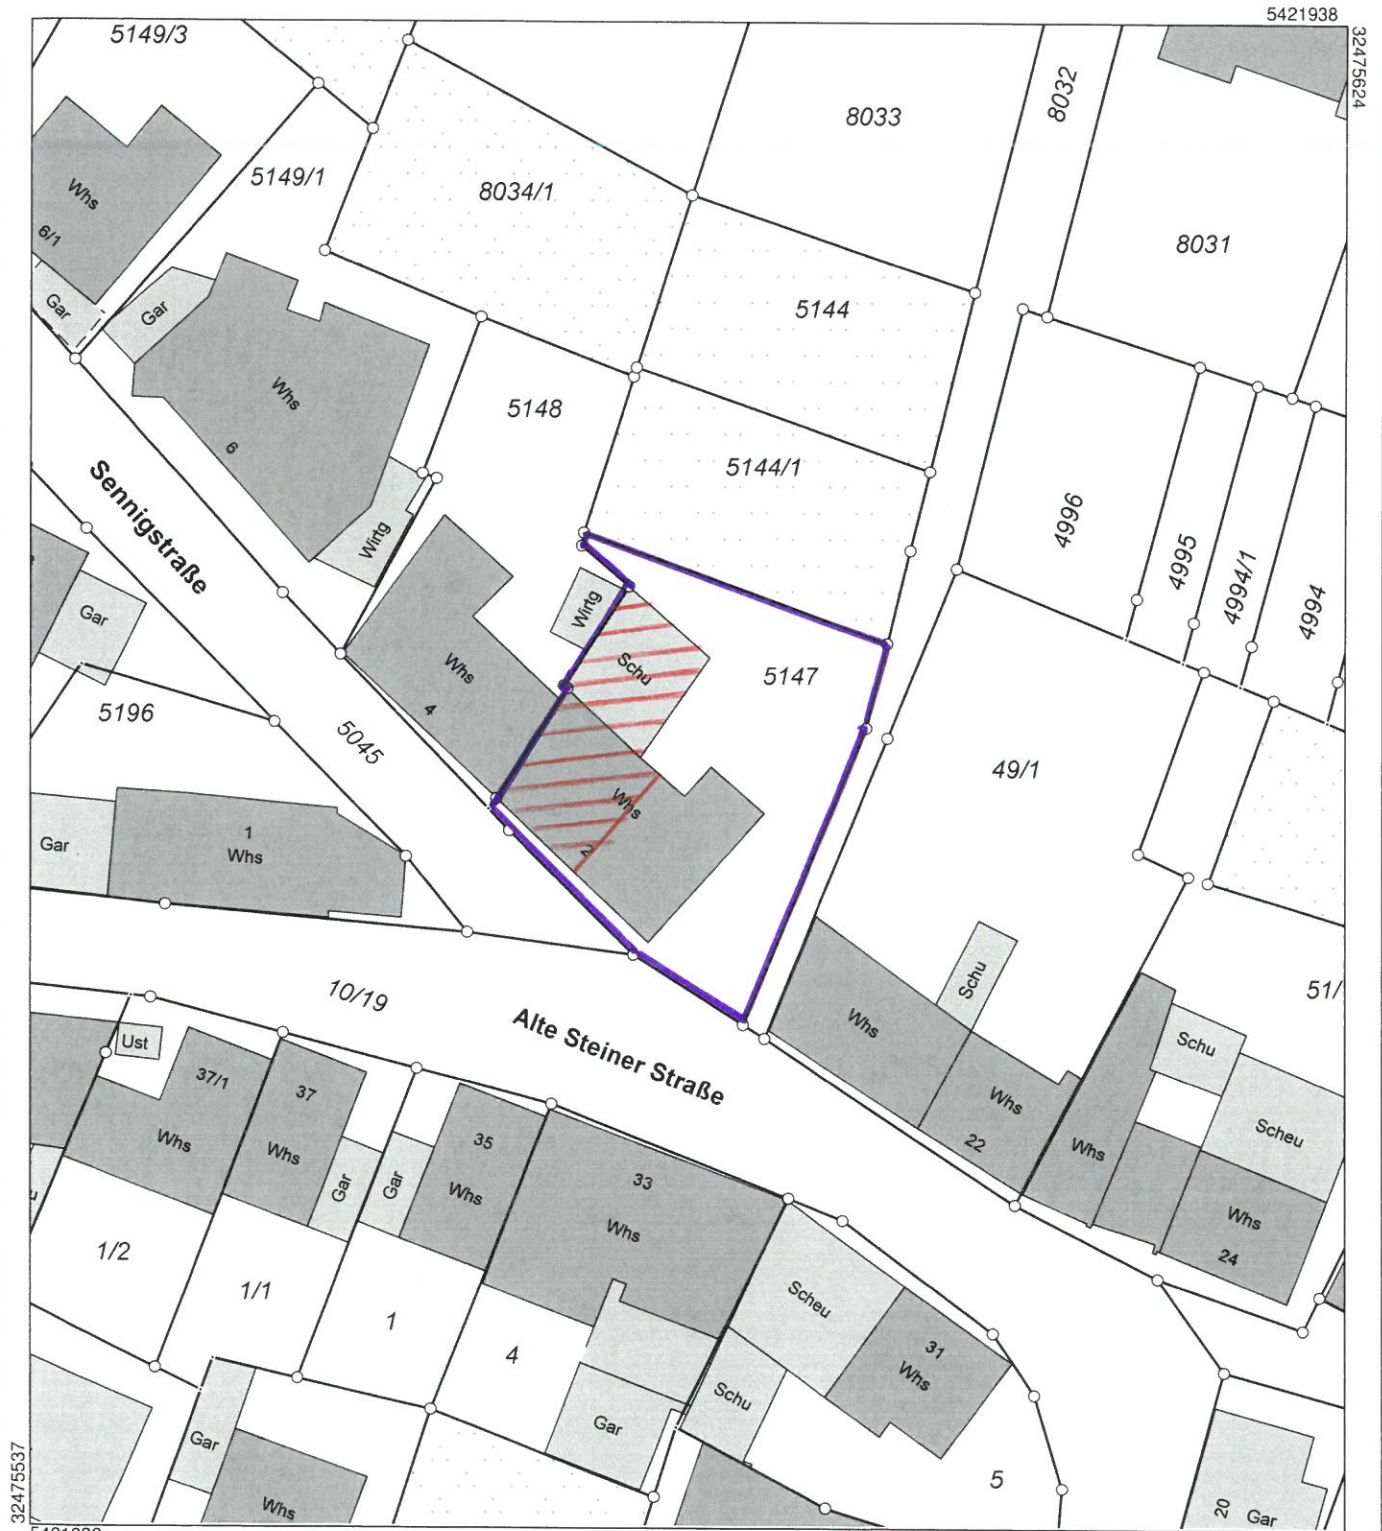


Maßstab 1:500

5 10 15 Meter

Die Basisinformationen und Basisdaten des Liegenschaftskatasters unterliegen dem Verwendungsvorbehalt nach § 2 Abs. 3 und 4 des Vermessungsgesetzes vom 1. Juli 2004 (GBl. S. 469, 509), zuletzt geändert durch Gesetz vom 23. Februar 2017 (GBl. S. 99, 105). Sie dürfen vom Empfänger nur für den Zweck verwendet werden, zu dem sie übermittelt worden sind. Eine Verwendung für andere Zwecke ist nur zulässig, wenn die Vermessungsbehörde eingewilligt hat.

- NEU
- ABBRUCH
- BESTAND

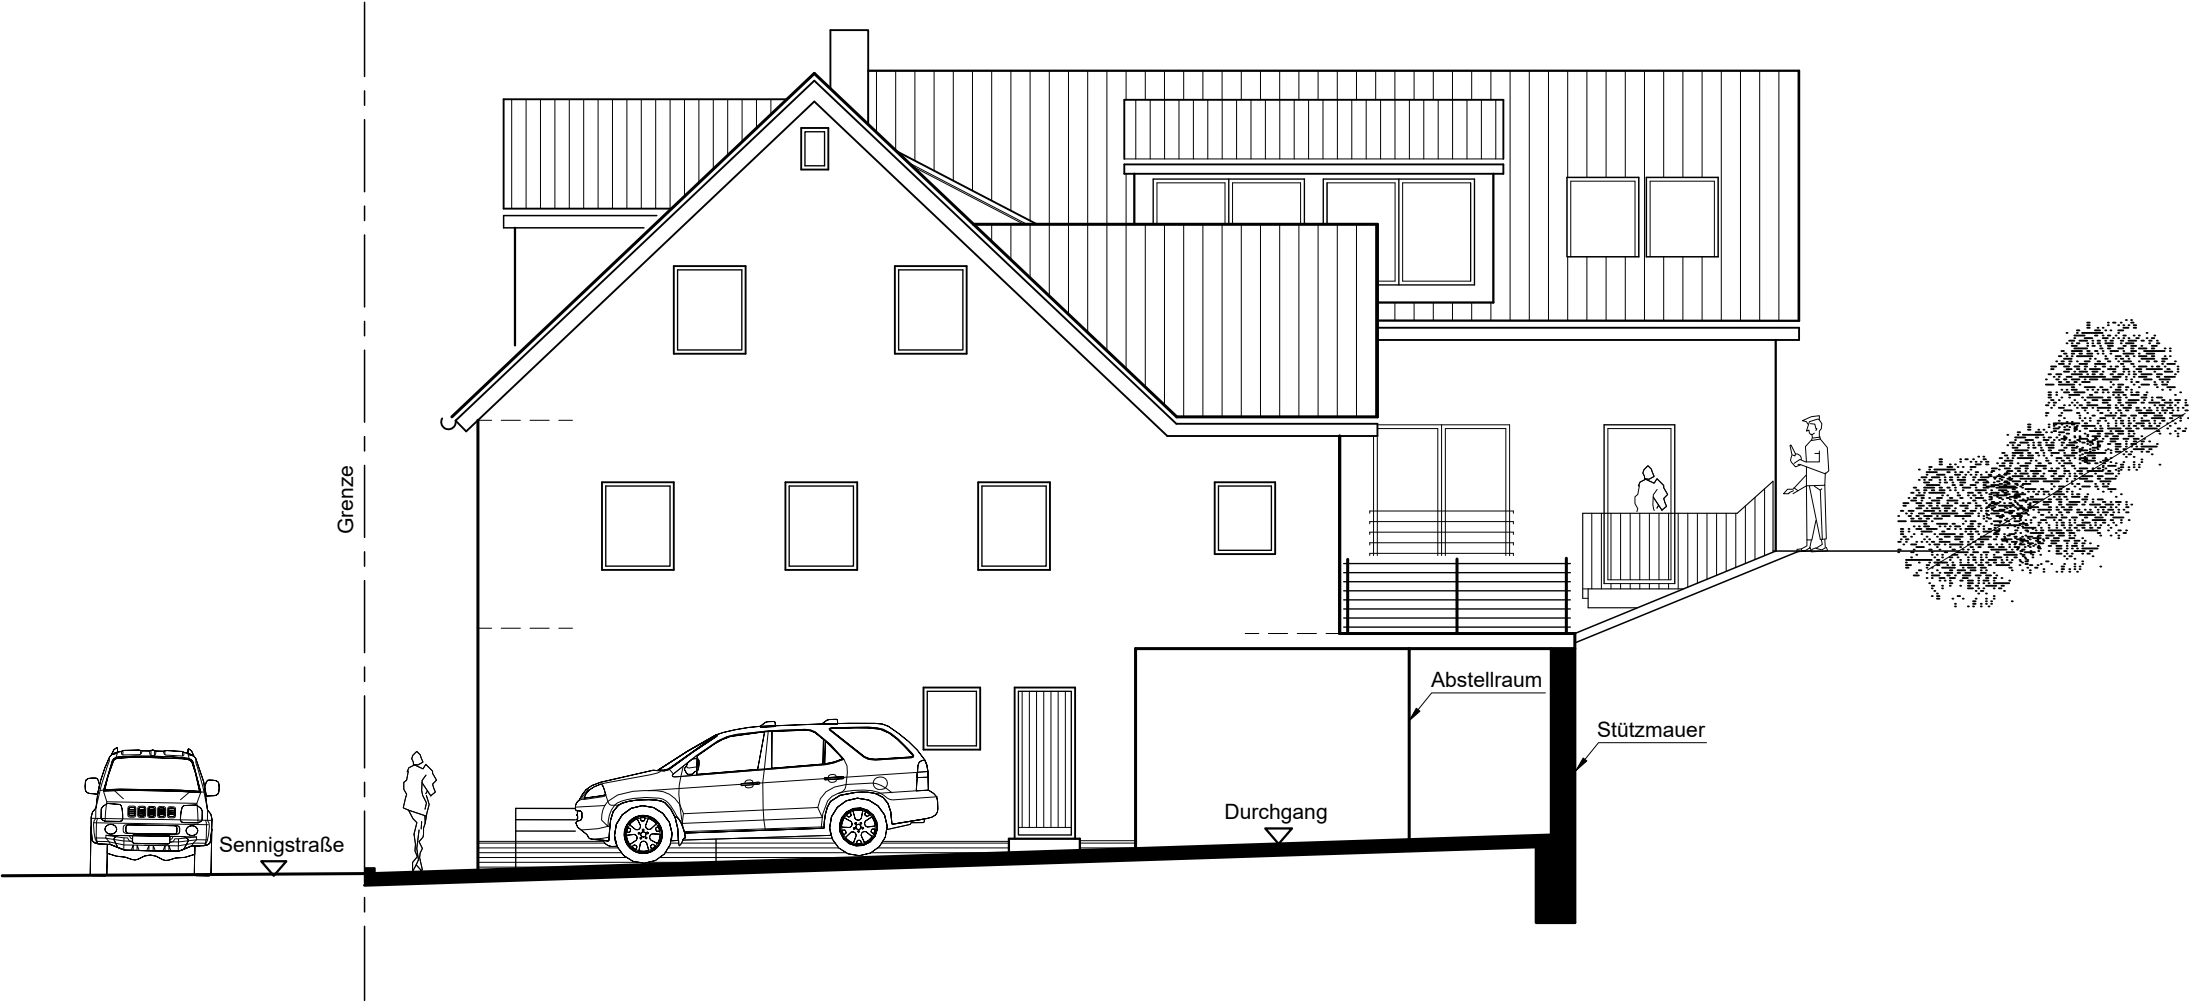

A N S I C H T

SÜD — OST

NUTZUNGSÄNDERUNG

Garage, Abstell-und Lagerraum

in zwei Wohneinheiten


Bauantrag-
steller :

Objekt : Bestehendes Wohnhaus
Sennigstraße 2 75239 Eisingen
Flurstück: 5147

Bauteil : ANSICHT

Masstab	Datum	Blatt	Gez.	Geändert
1 : 100	17.06.2022	6	tz	12.08.2022 tz

Bauantragsteller : Planverfasser :

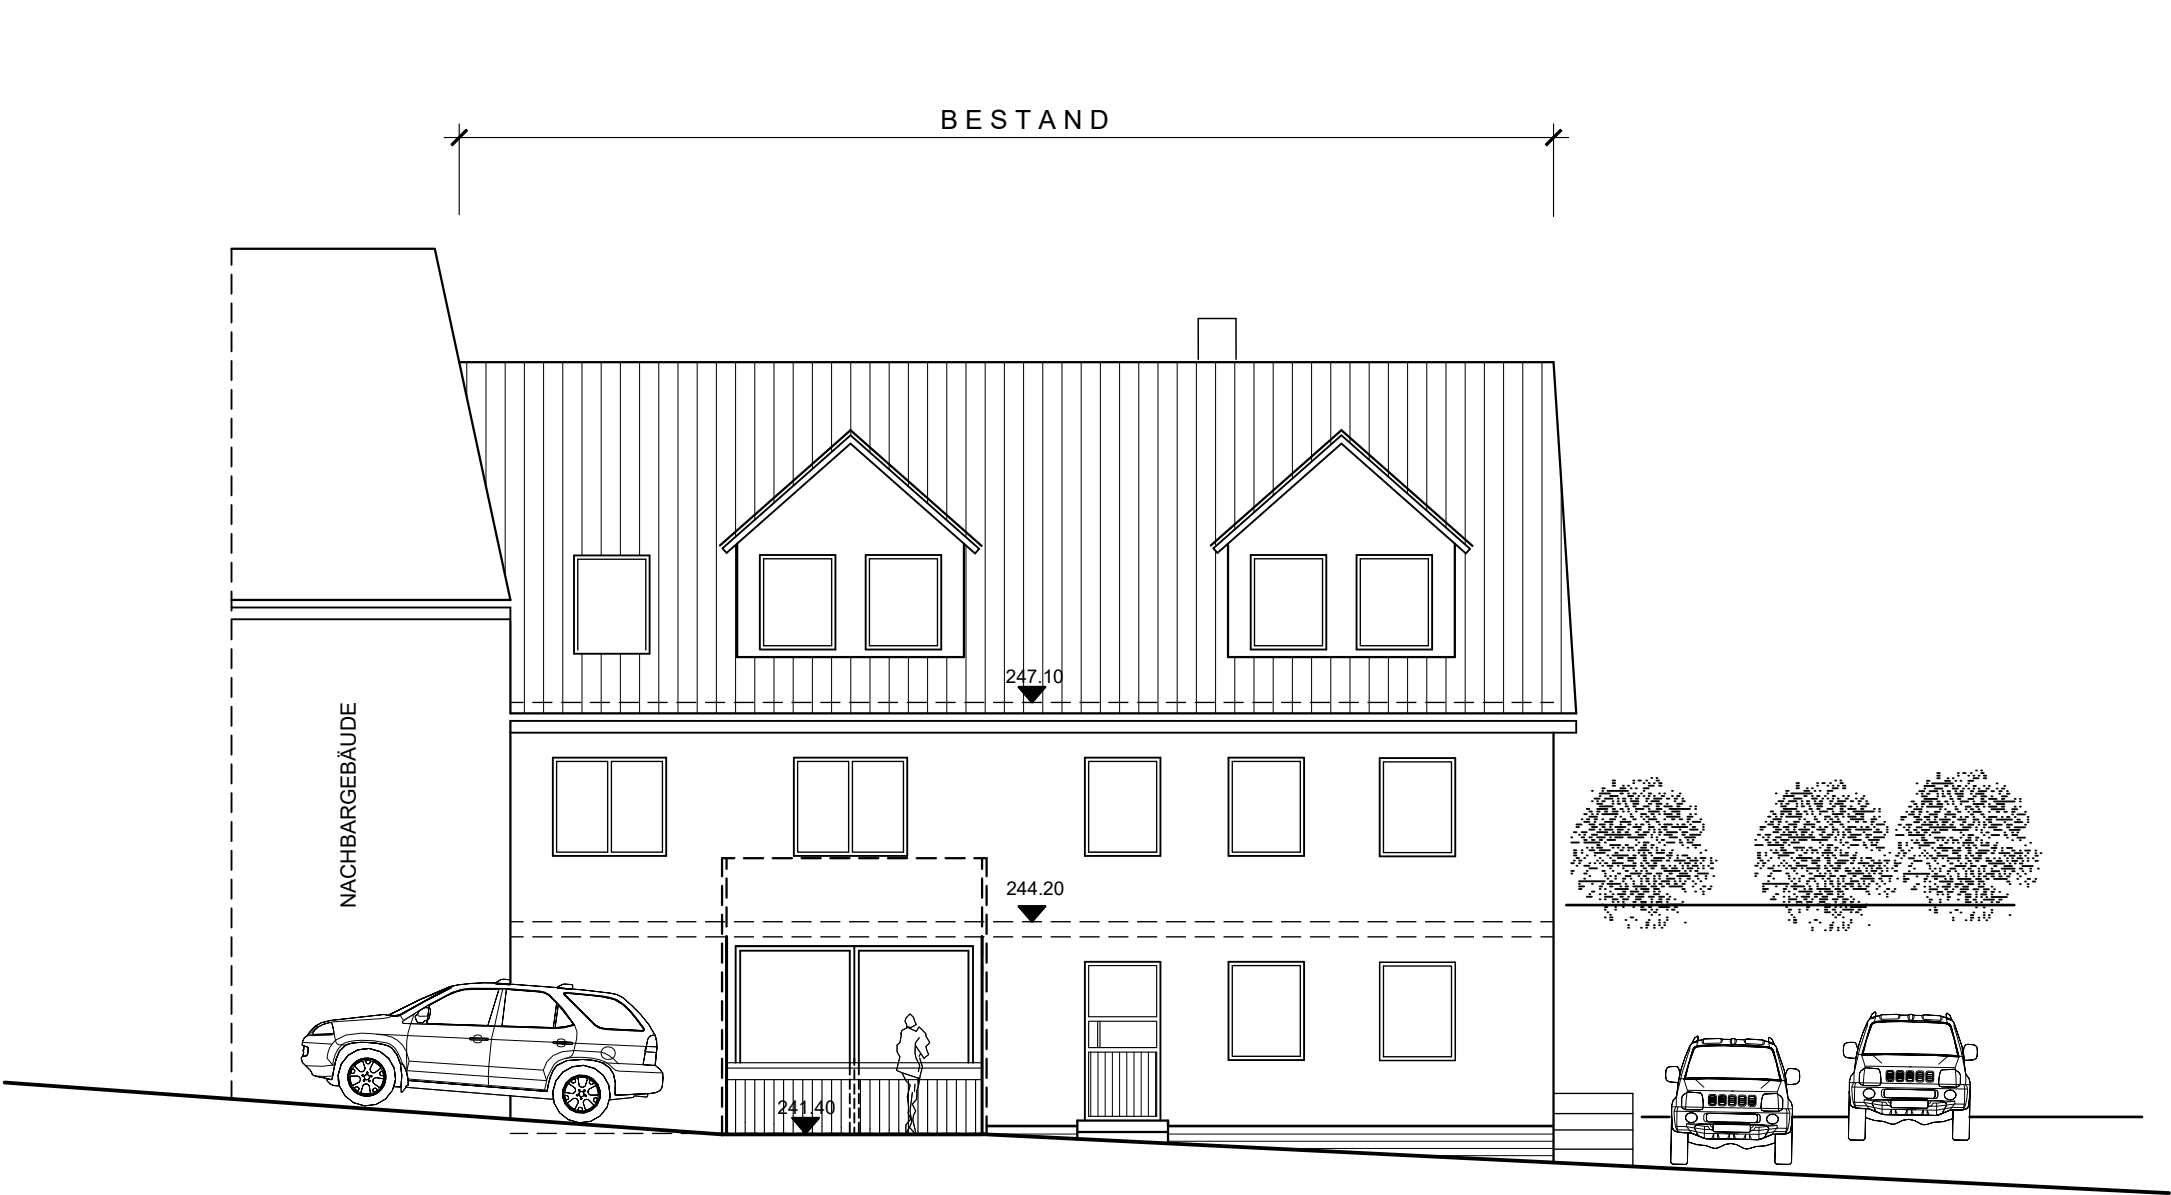

- NEU
- ABBRUCH
- BESTAND

A N S I C H T
SÜD — WEST

NUTZUNGSÄNDERUNG
Garage, Abstell-und Lagerraum
in zwei Wohneinheiten


Bauantrag-
steller :

Objekt : Bestehendes Wohnhaus
Sennigstraße 2 75239 Eisingen
Flurstück: 5147

Bauteil : SCHNITT

Masstab	Datum	Blatt	Gez.	Geändert
1 : 100	17.06.2022	6	tz	12.08.2022 tz

Bauantragsteller : Planverfasser :

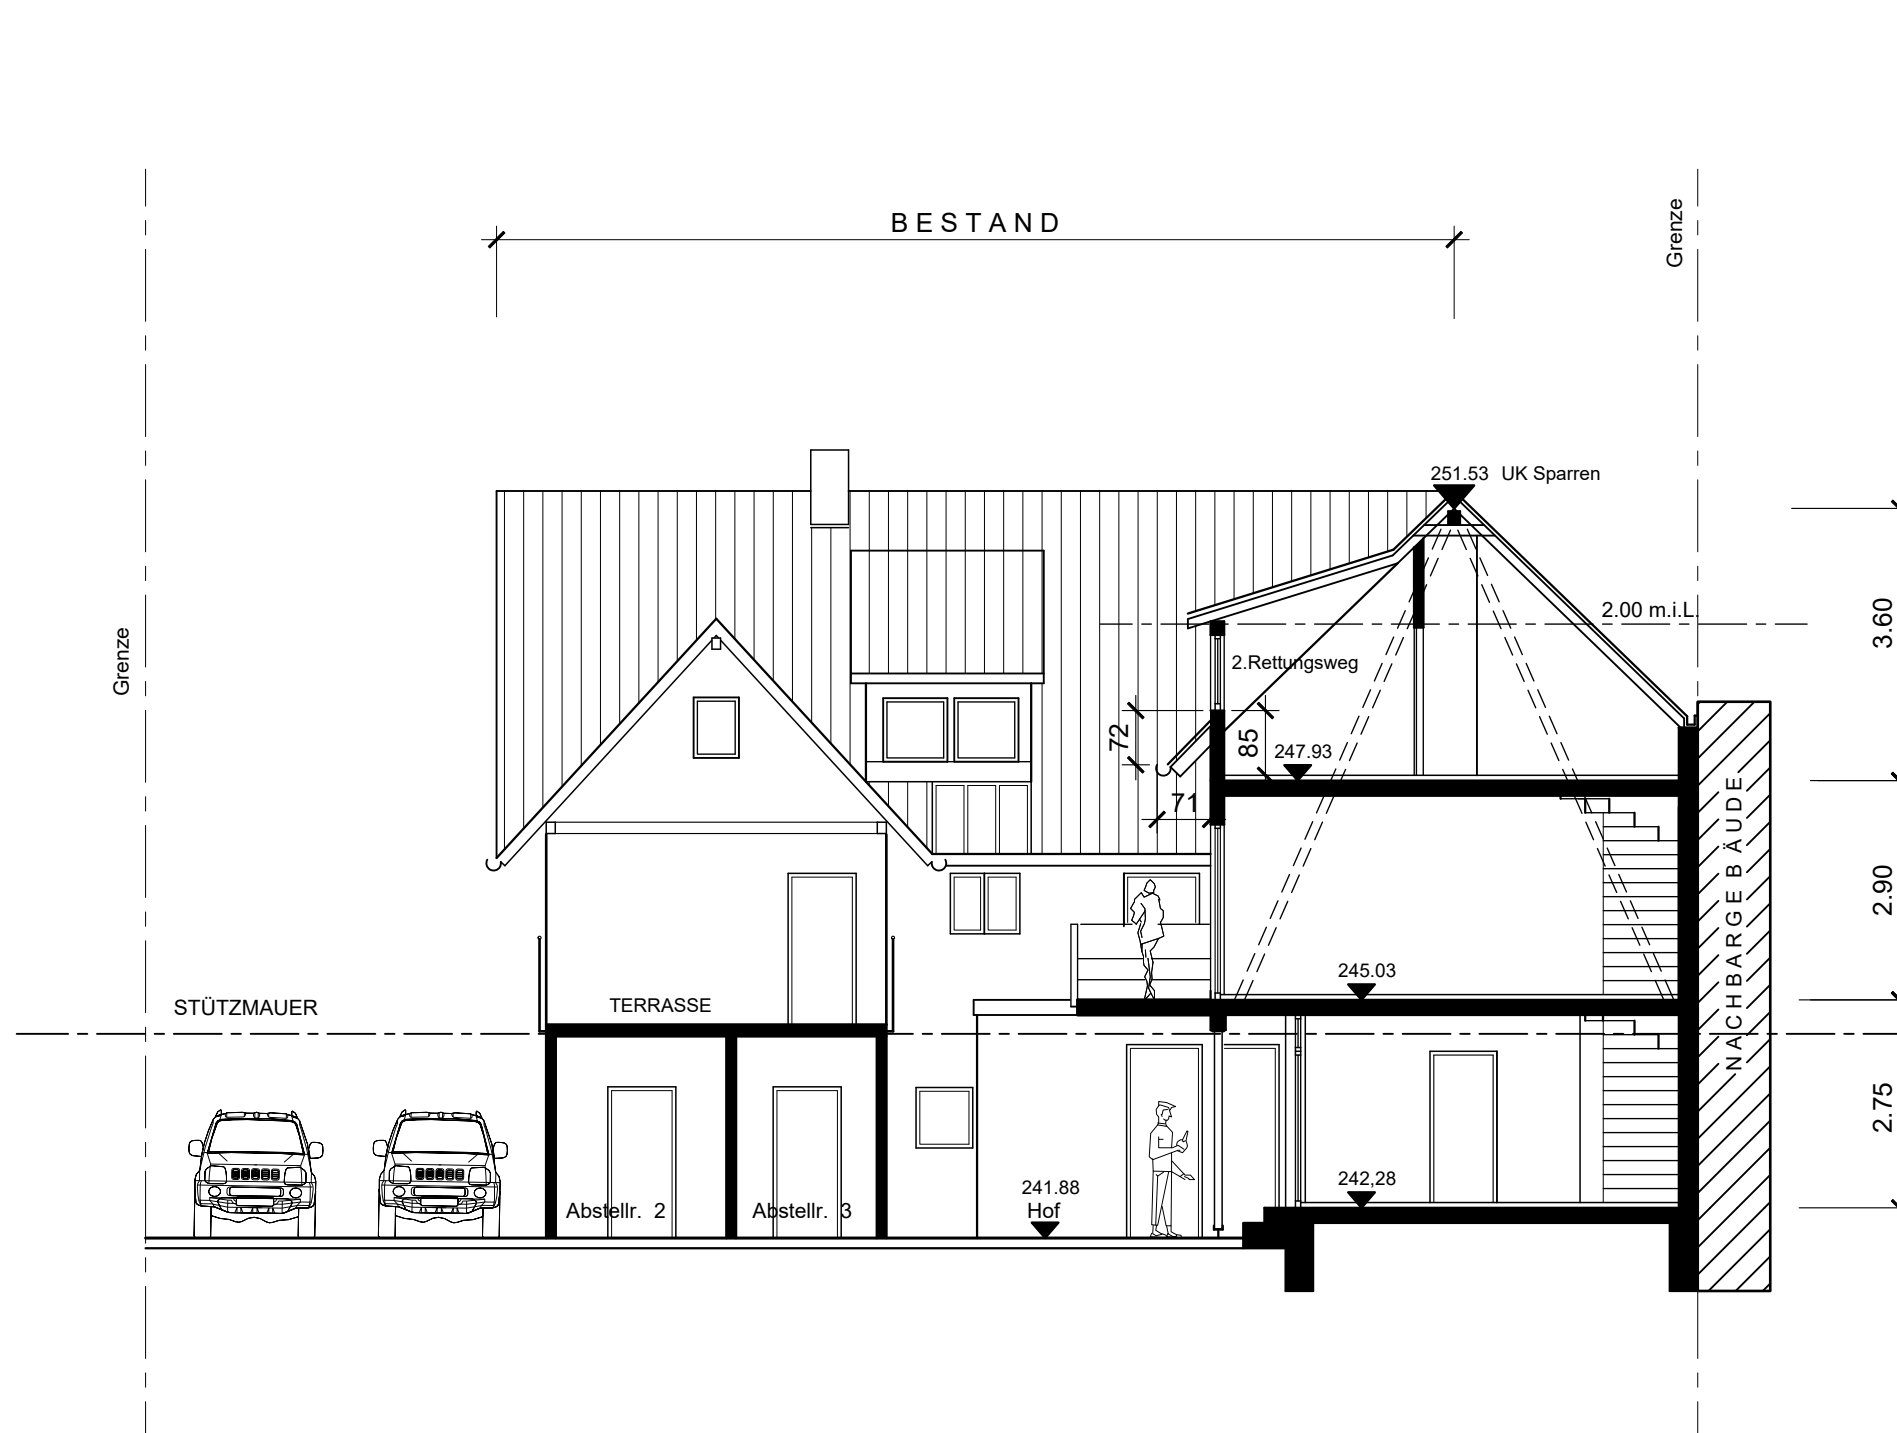

NEU
ABBRUCH
BESTAND

S C H N I T T A — A

NUTZUNGSÄNDERUNG
Garage, Abstell-und Lagerraum
in zwei Wohneinheiten


Bauantrag-
steller :
Objekt : Bestehendes Wohnhaus
Sennigstraße 2 75239 Eisingen
Flurstück: 5147

Bauteil : SCHNITT

Masstab	Datum	Blatt	Gez.	Geändert
1 : 100	17.06.2022	4	tz	12.08.2022 tz

Bauantragsteller : Planverfasser :

- NEU
- ABBRUCH
- BESTAND

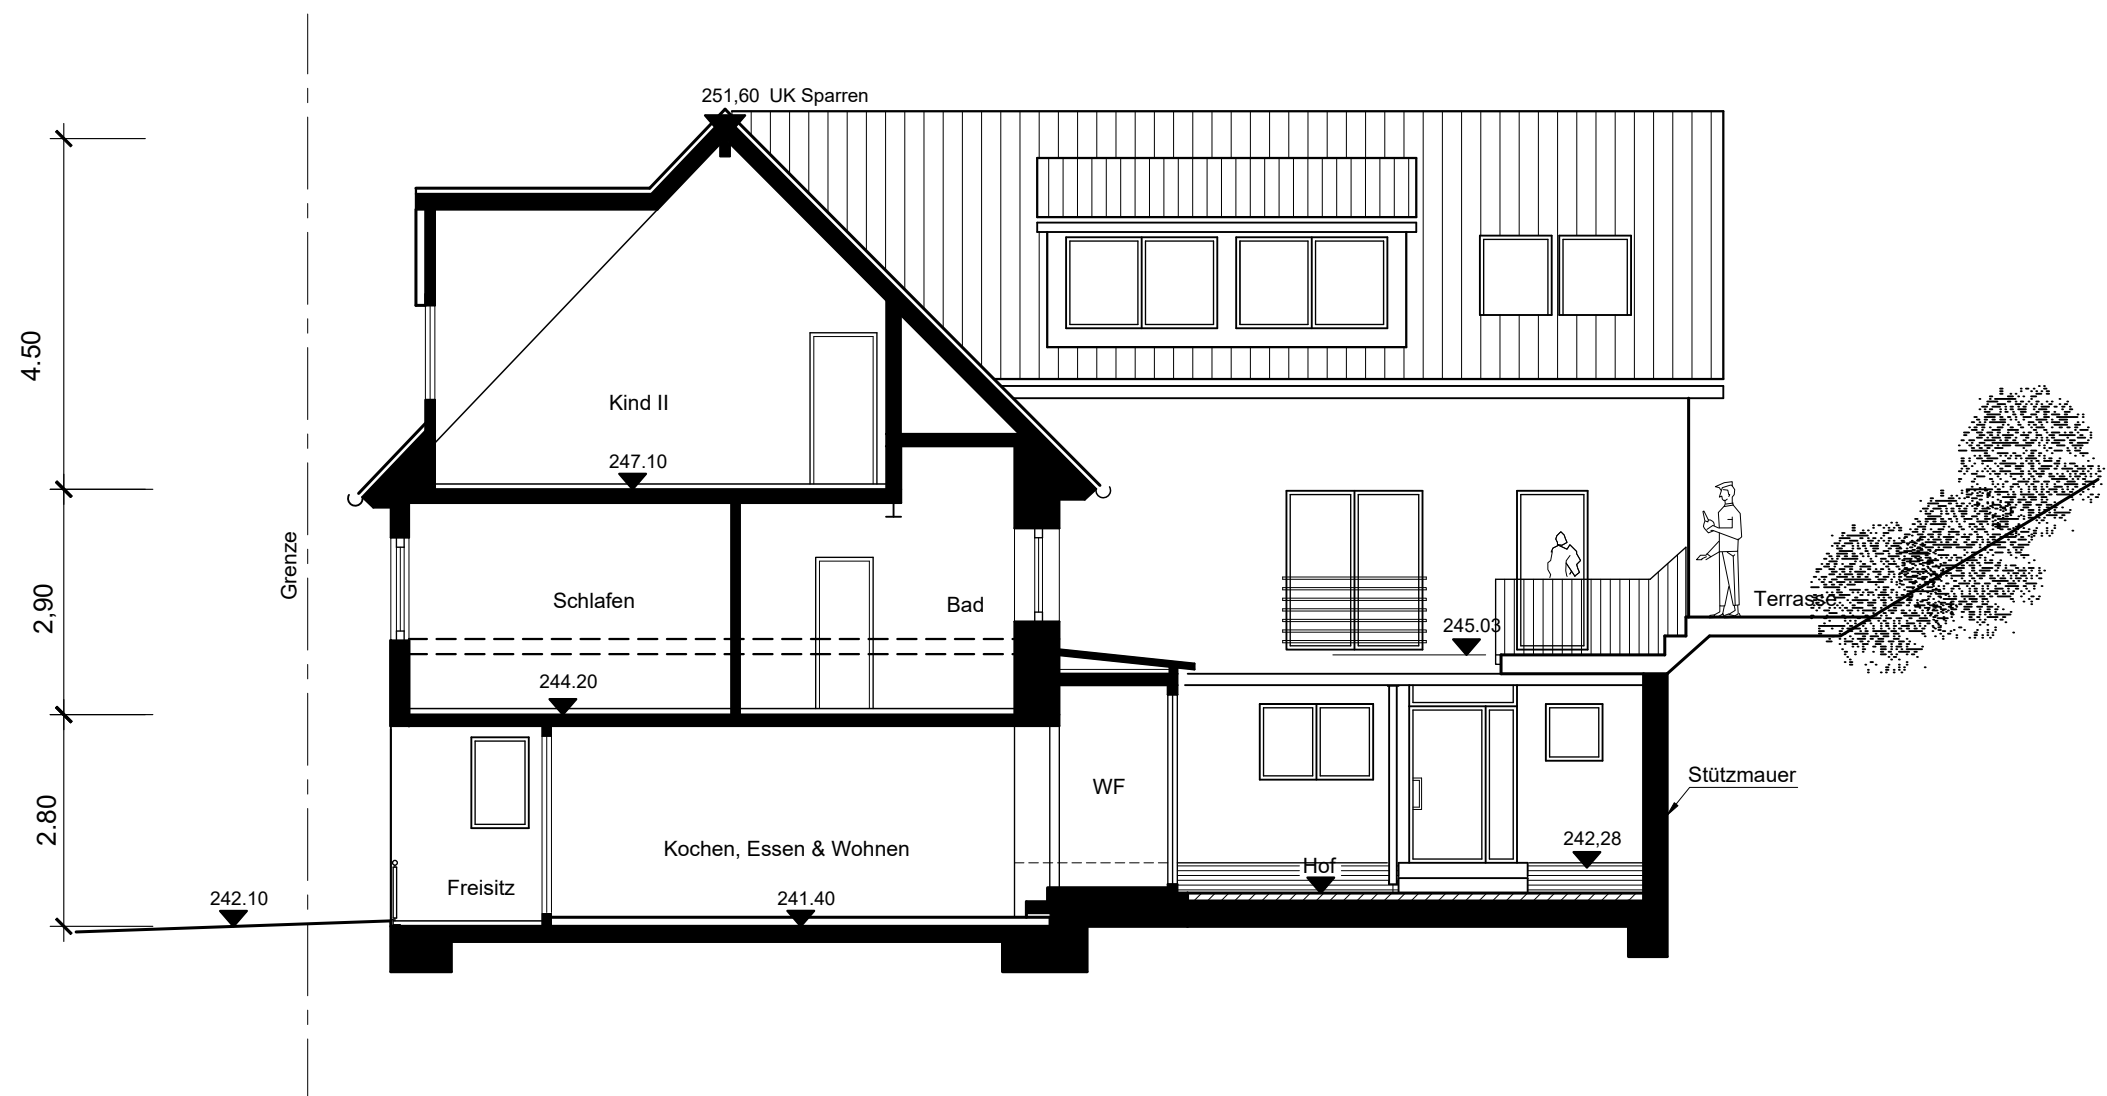

SCHNITT B-B

& ANSICHT

SÜD — OST HOFSEITE

NUTZUNGSÄNDERUNG
Garage, Abstell-und Lagerraum
in zwei Wohneinheiten

Bauantrag-
steller : [REDACTED]

Objekt : Bestehendes Wohnhaus
Sennigstraße 2 75239 Eisingen
Flurstück: 5147

Bauteil : ANSICHT

Masstab	Datum	Blatt	Gez.	Geändert
1 : 100	17.06.2022	5	tz	12.08.2022 tz

Bauantragsteller : [REDACTED] Planverfasser :