

Bohrrain



L A G E P L A N - Zeichnerischer Teil zum
 Bauantrag § 4 LBOVVO
 Gemeinde: Eisingen Gemarkung: Eisingen


Maßstab: 1:500

Datum: 02.09.2022


Bohrrainstr. 4
 Flst. Nr. 8394 = 3529,00 m²

Nur für den internen Gebrauch

25 m

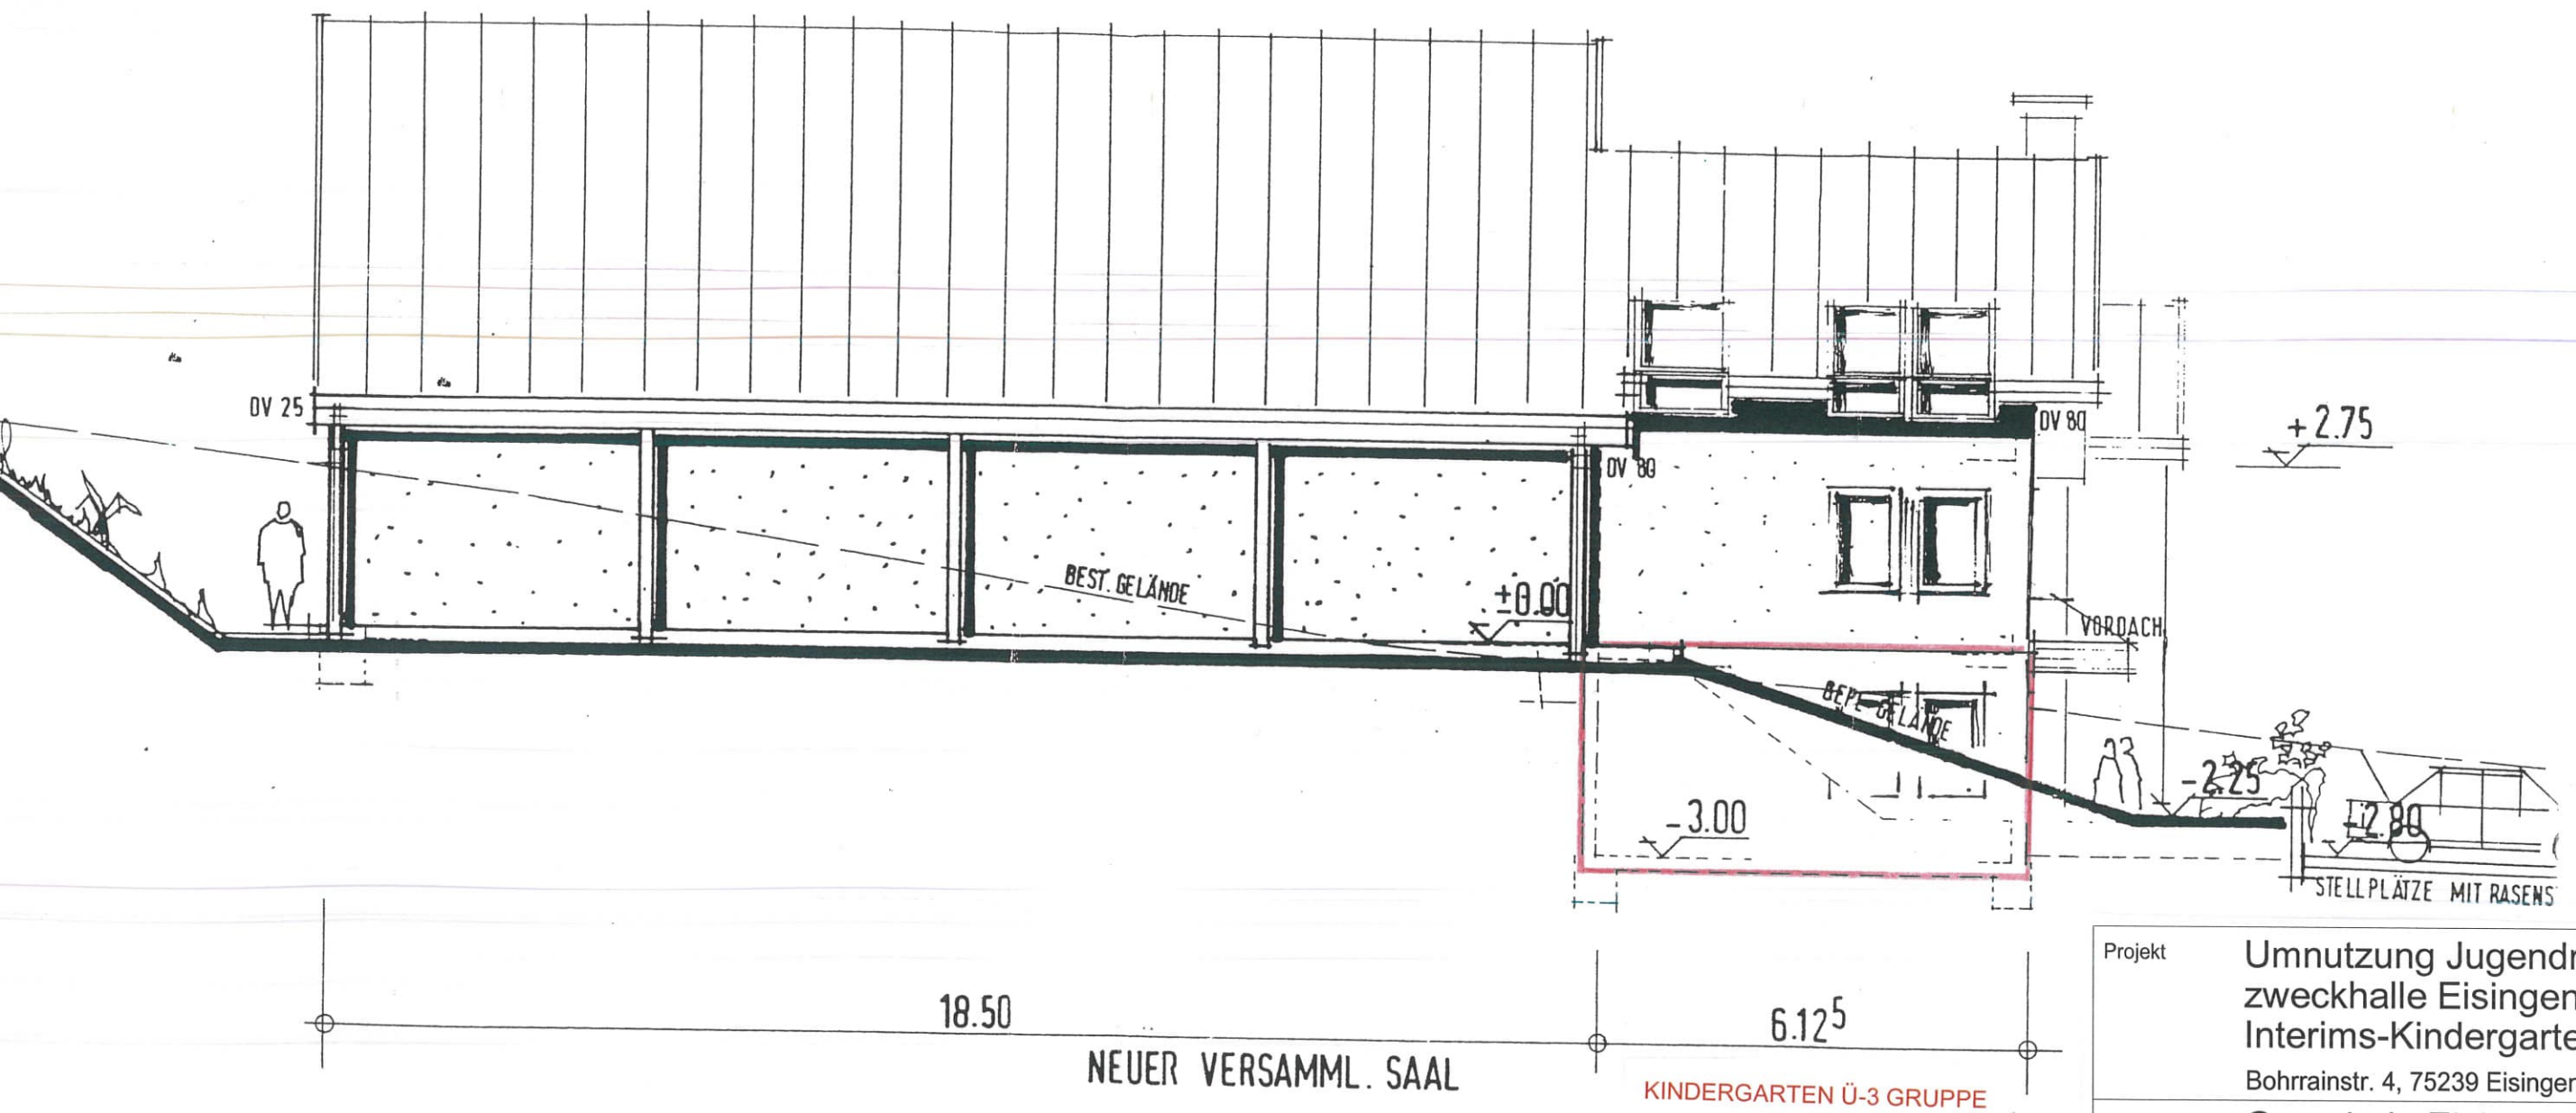

Projekt	Umnutzung Jugendraum Mehrzweckhalle Eisingen zu Interims-Kindergarten-Ü3-Gruppe Bohrrainstr. 4, 75239 Eisingen			
Bauherr	Gemeinde Eisingen Talstr.1, 75239 Eisingen			
Zeichnung	Ansicht Süd-Ost			
Leistungsphase	Baugesuch			
Masstab	1 : 100	Projekt-Nr.	Zeichn.-Nr.	Index
Gezeichnet	DS	.	4.301	.
Datum	06.09.2022			
Bauherr	Architekt			

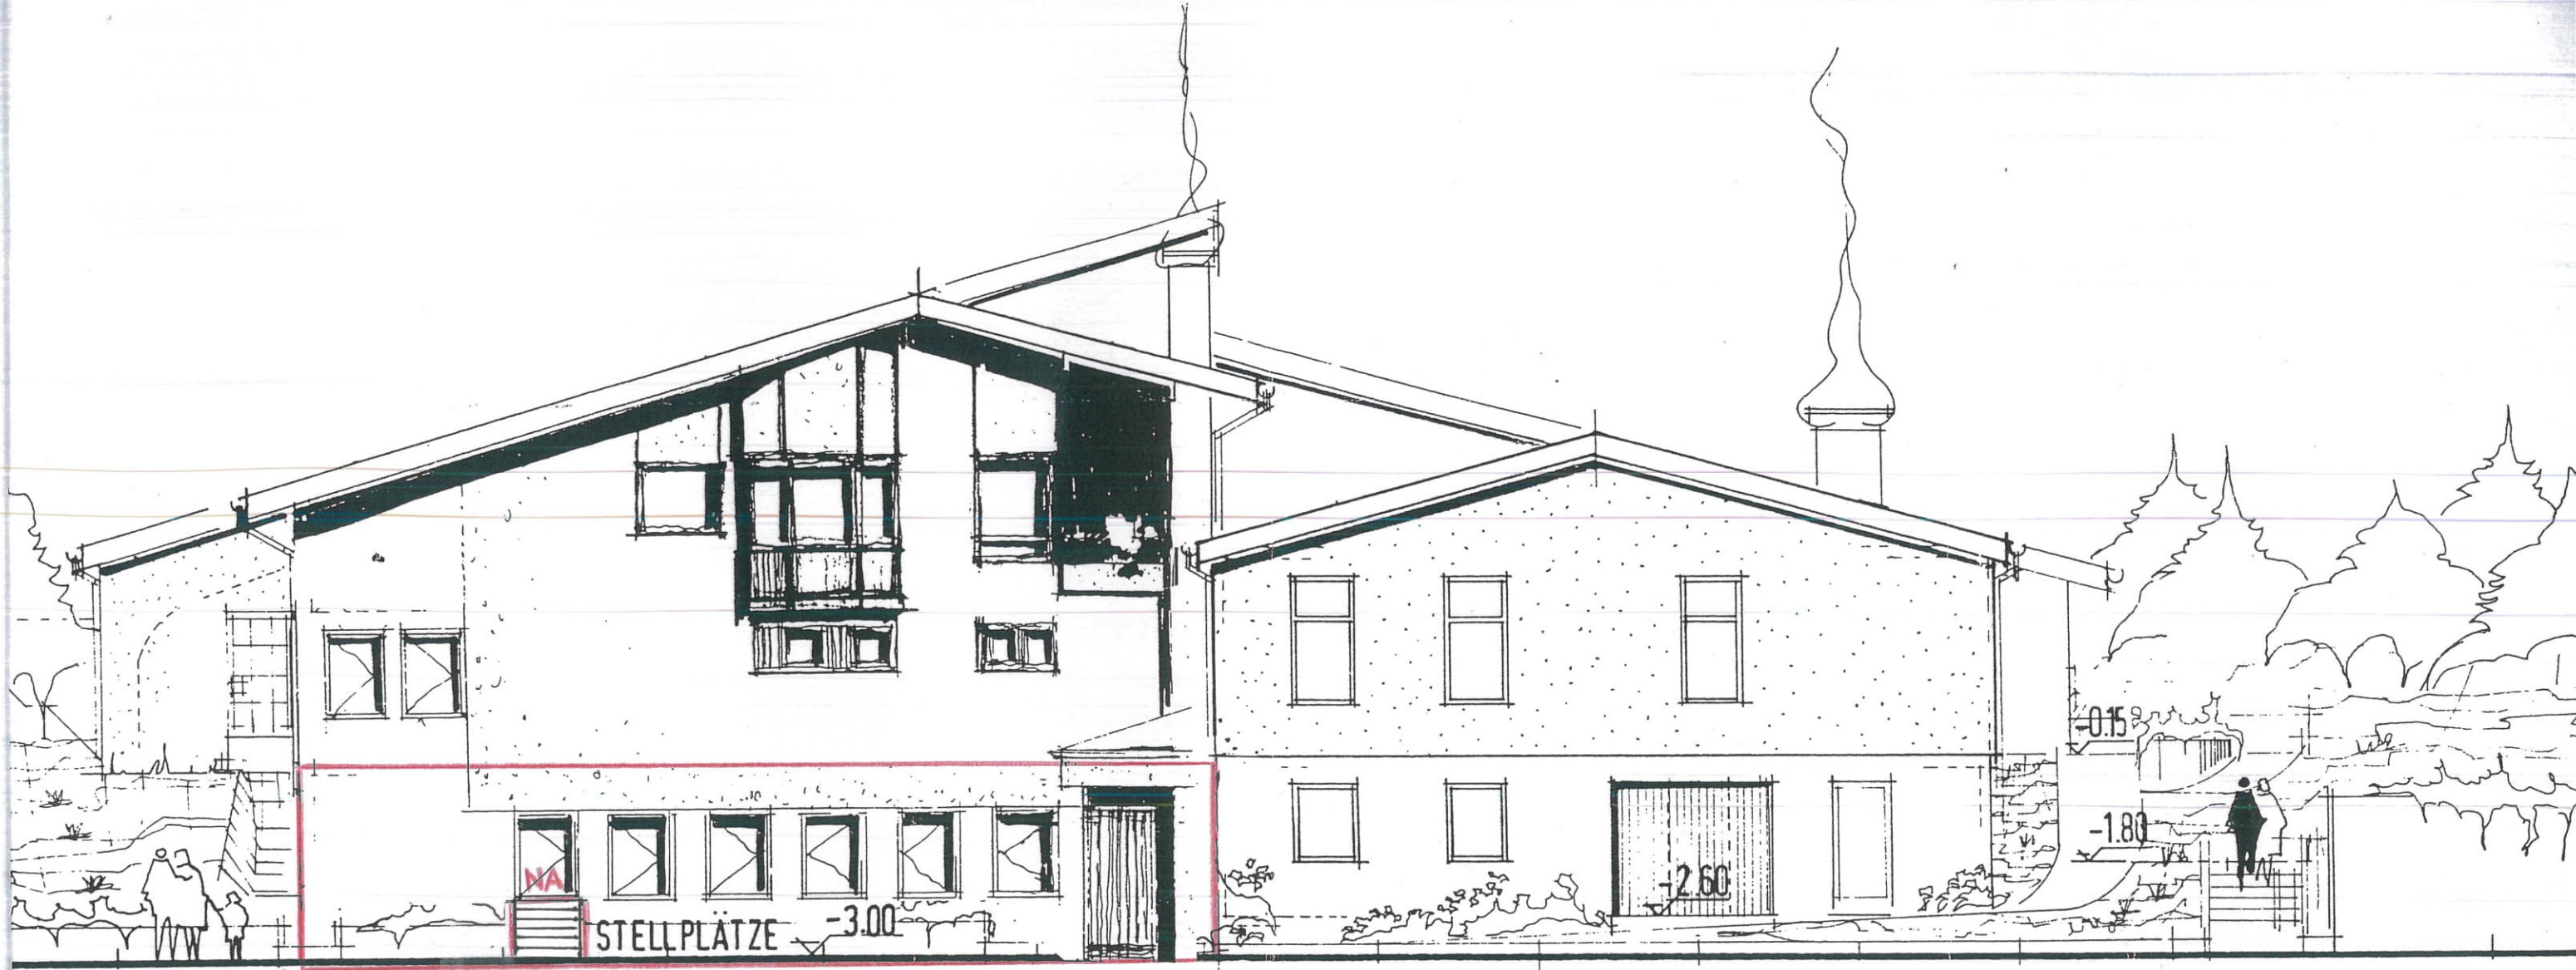

2.75 14.25 12.26
 KINDERGARTEN Ü-3 GRUPPE BEST. SAAL

Projekt	Umnutzung Jugendraum Mehrzweckhalle Eisingen zu Interims-Kindergarten-Ü3-Gruppe Bohrrainstr. 4, 75239 Eisingen			
Bauherr	Gemeinde Eisingen Talstr.1, 75239 Eisingen			
Zeichnung	Ansicht Nord-Ost			
Leistungsphase	Baugesuch			
Masstab	1 : 100	Projekt-Nr.	Zeichn.-Nr.	Index
Gezeichnet	DS	.	4.300	.
Datum	06.09.2022			
Bauherr	Architekt			