


KREIS: ENZKREIS
GEMEINDE: EISINGEN
GEMARKUNG: EISINGEN

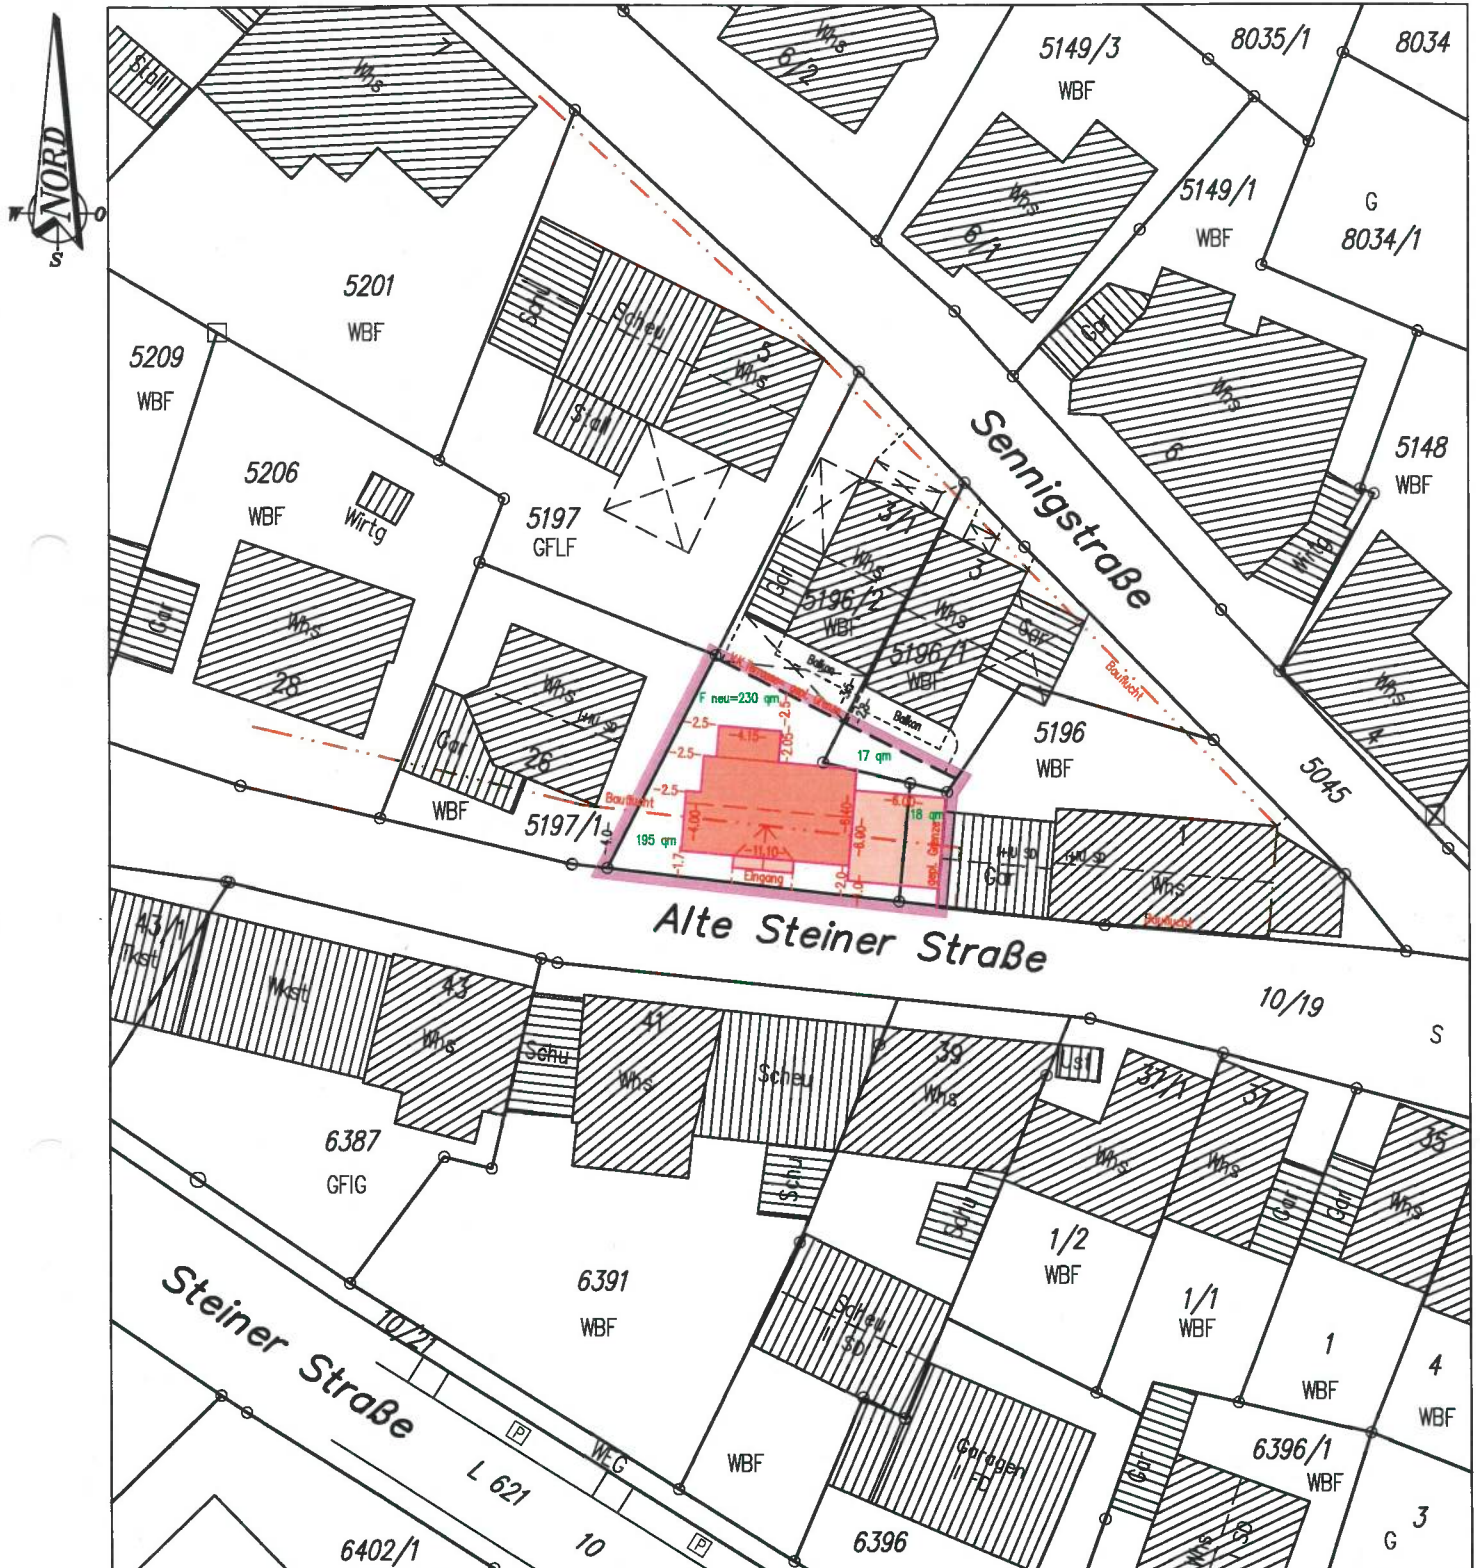

M. 1 : 500



— Flurkartengenauigkeit —

Die Darstellung entspricht dem neuesten Stand des Liegenschaftskatasters
Abweichungen gegenüber dem Grundbuch sind möglich.

Unterirdische Versorgungsleitungen sind in diesem Lageplan nicht enthalten.
Sie sind bei den zuständigen Stellen zu erfragen.

Gefertigt: 26.01.2022

Sachverständiger gem. § 5 Abs.3 LBOWVO :

GI LI

Gar

Whs

Whs

Gar

5196/1
WBF

5196
WBF

Whs

26

5197/1

Frau 230 m²

5196/2
WBF

Eingang

Gar

Alte Steiner Straße

26. Jan. 2022

