


M 1 : 500

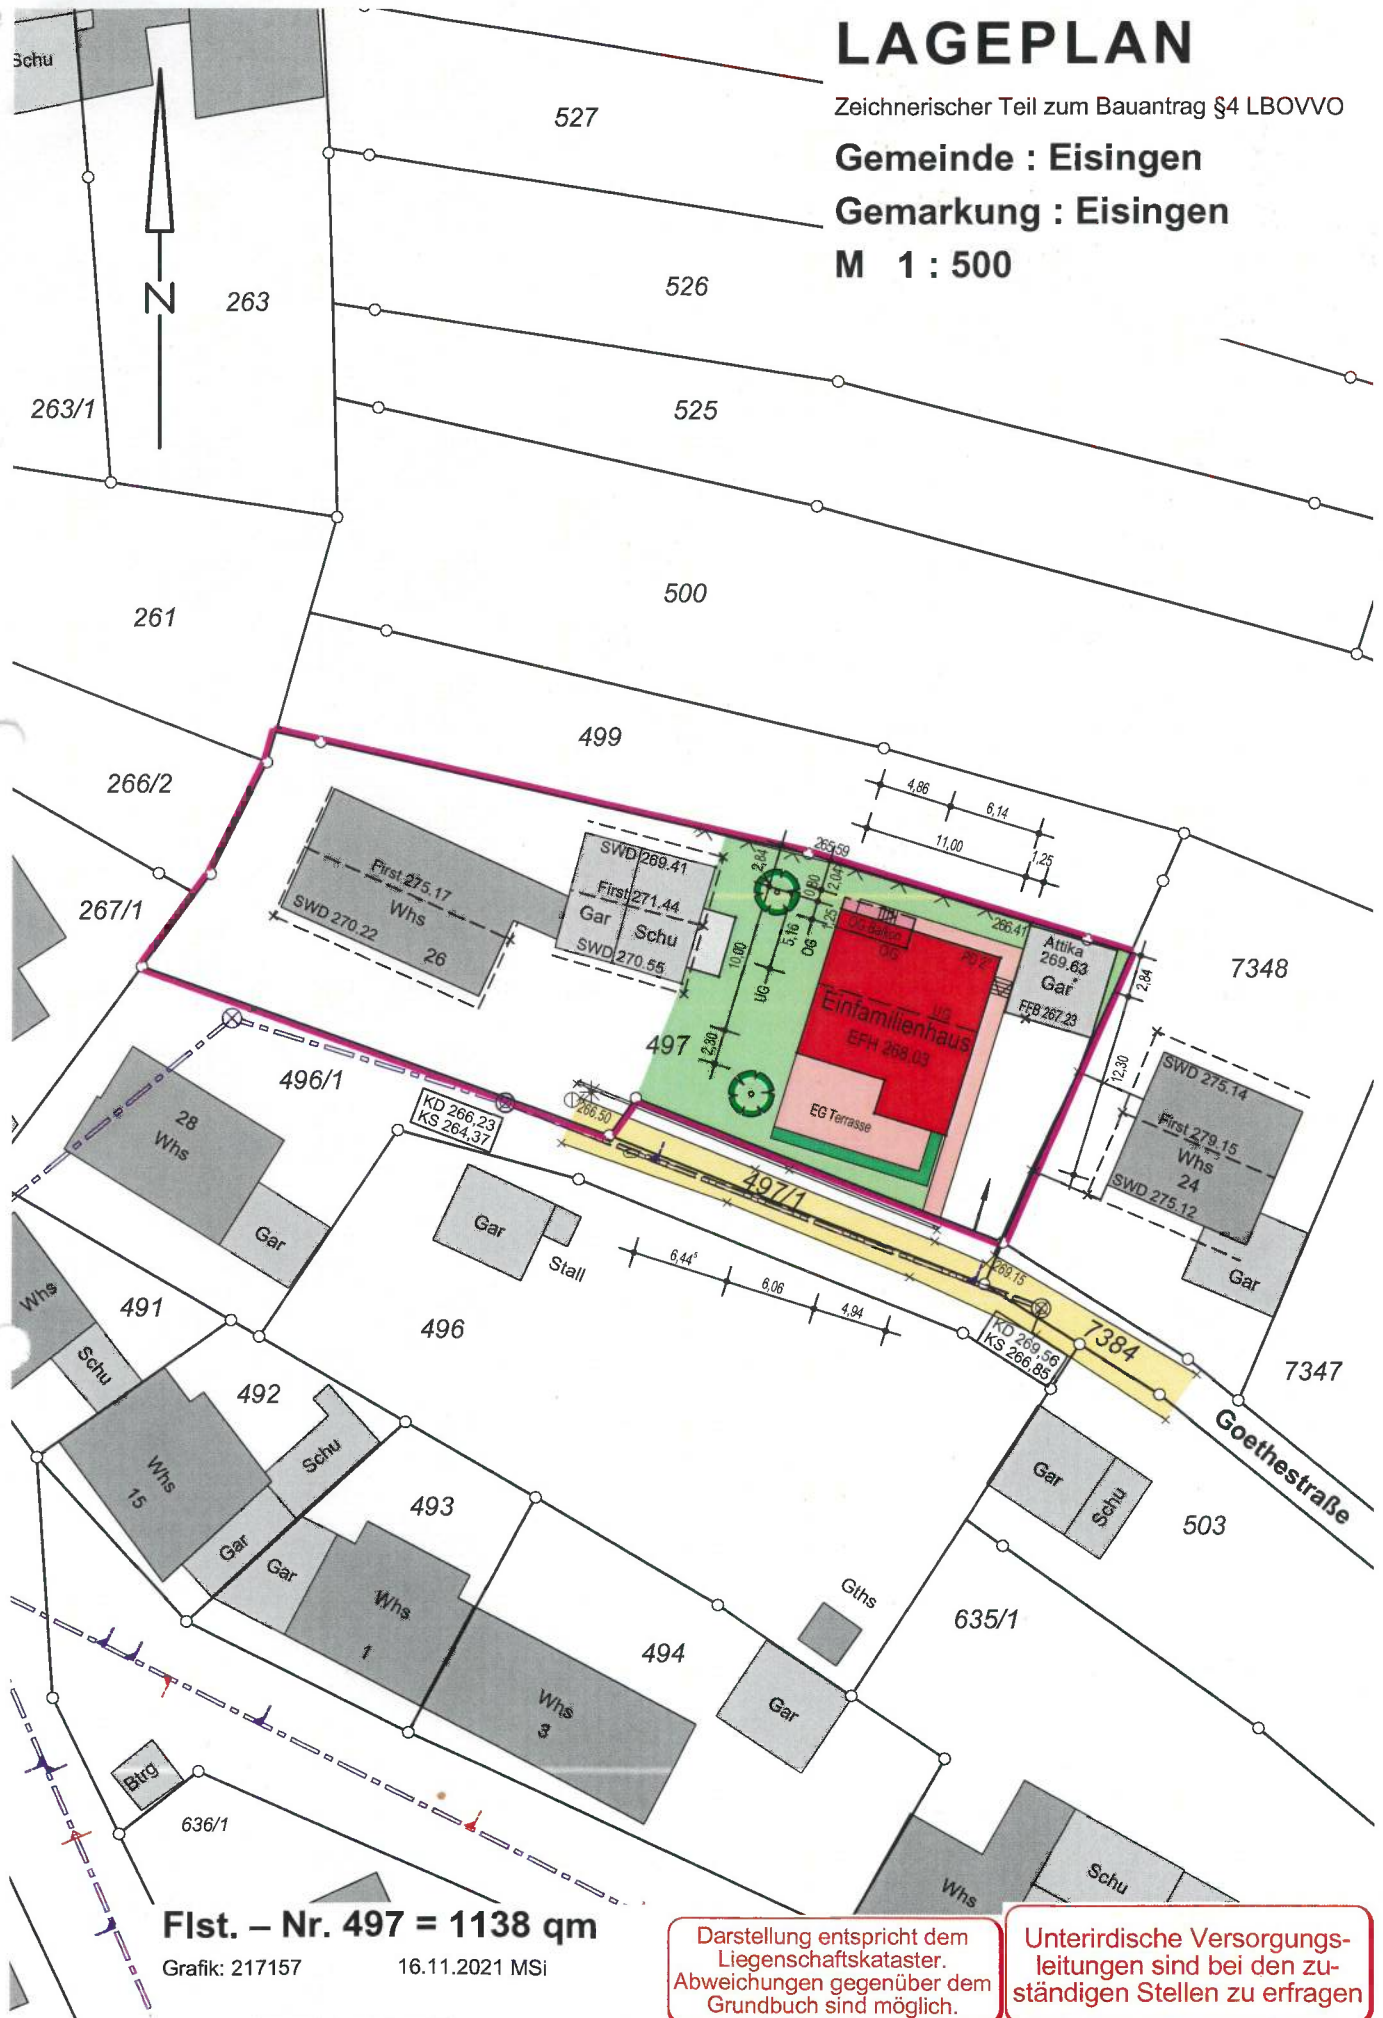


ABSTANDSFLÄCHENPLAN

Gemeinde : Eisingen

Gemarkung : Eisingen


M 1 : 500

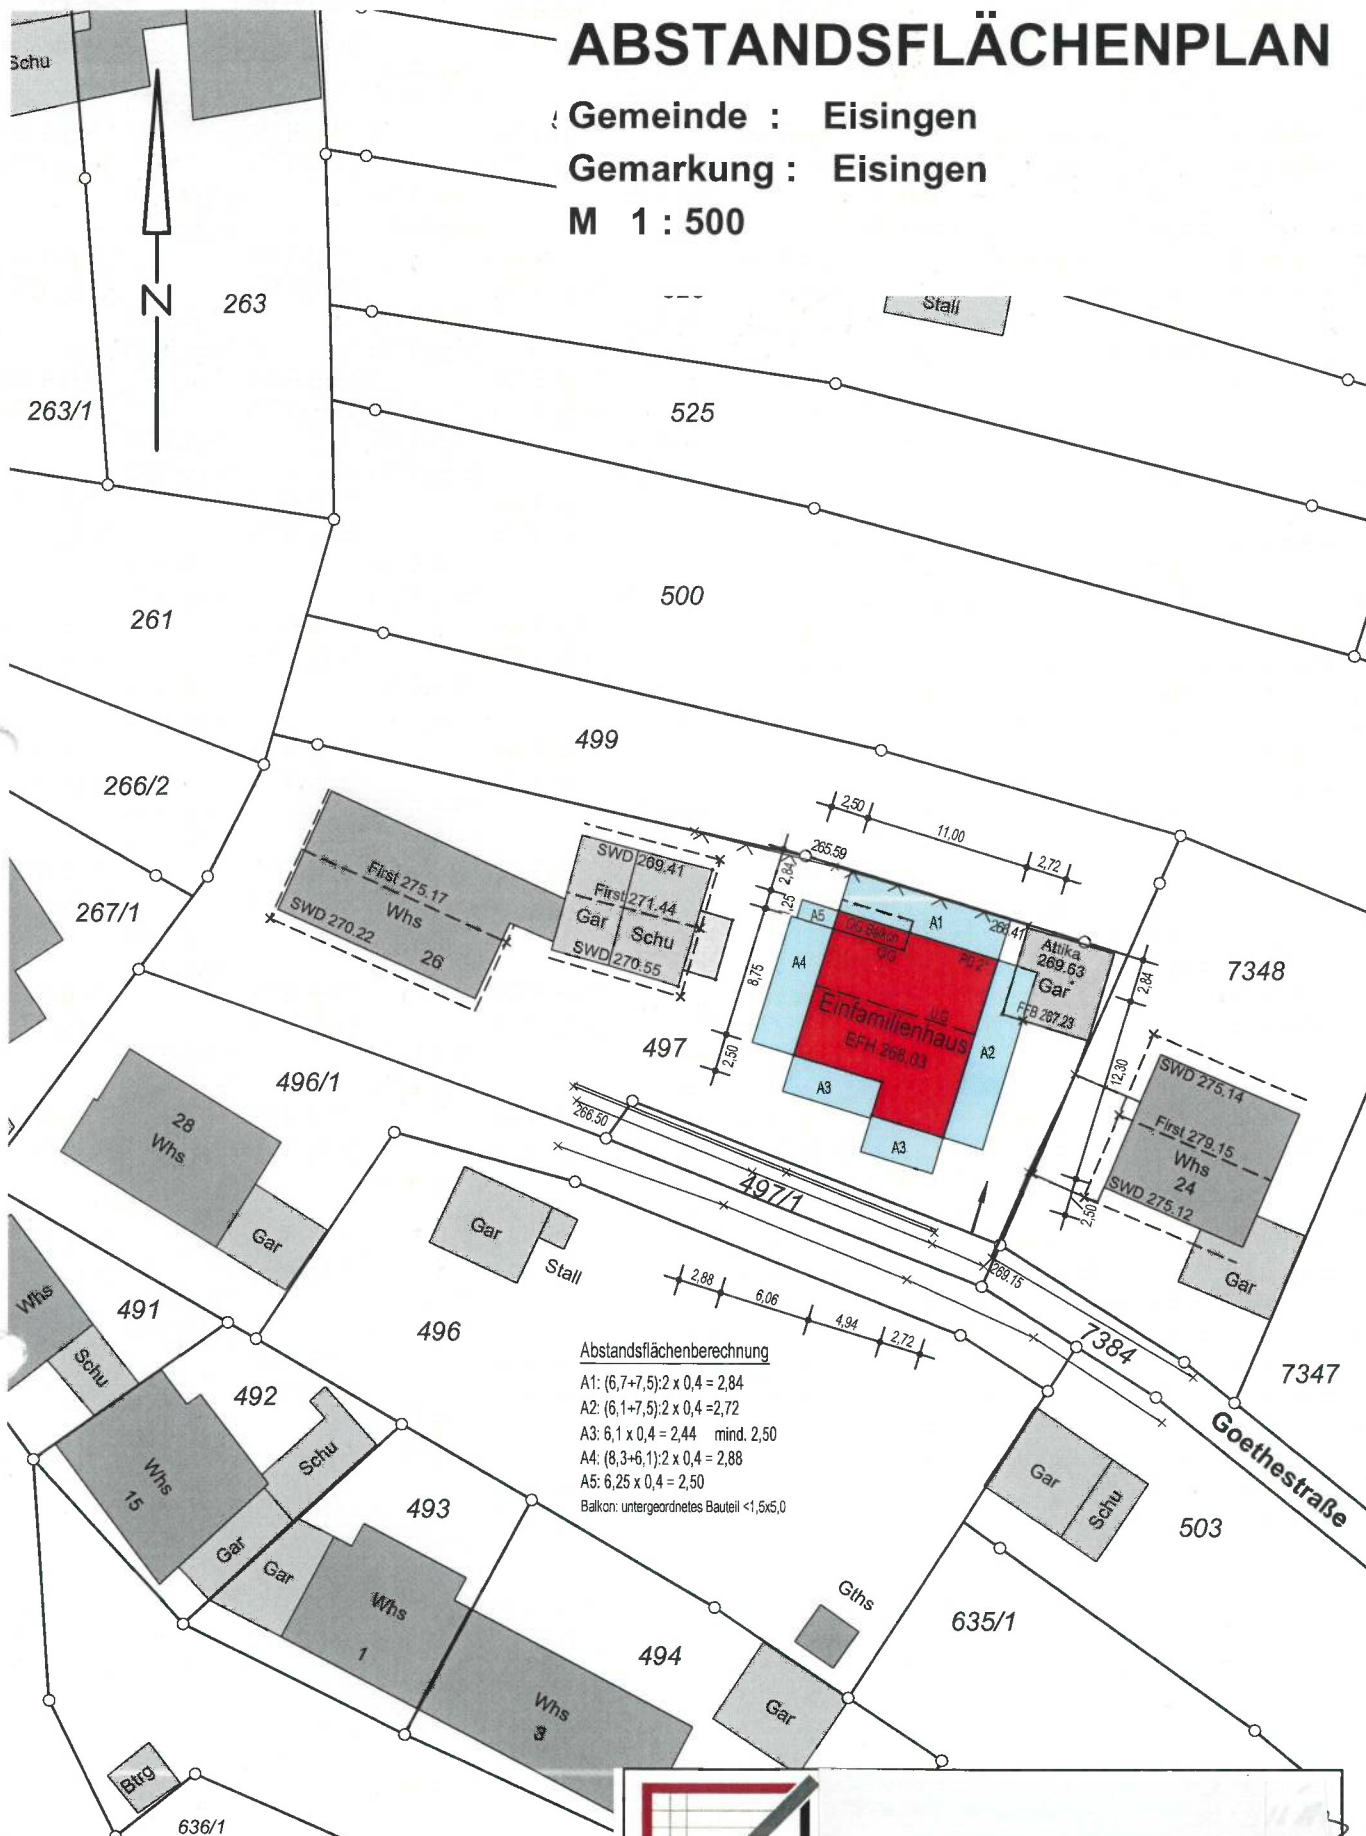

Flst. – Nr. 497 = 1138 qm


Grafik: 217157

16.11.2021 MSi


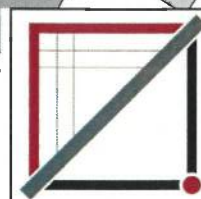


Bearbeiter: MSi

Projekt :

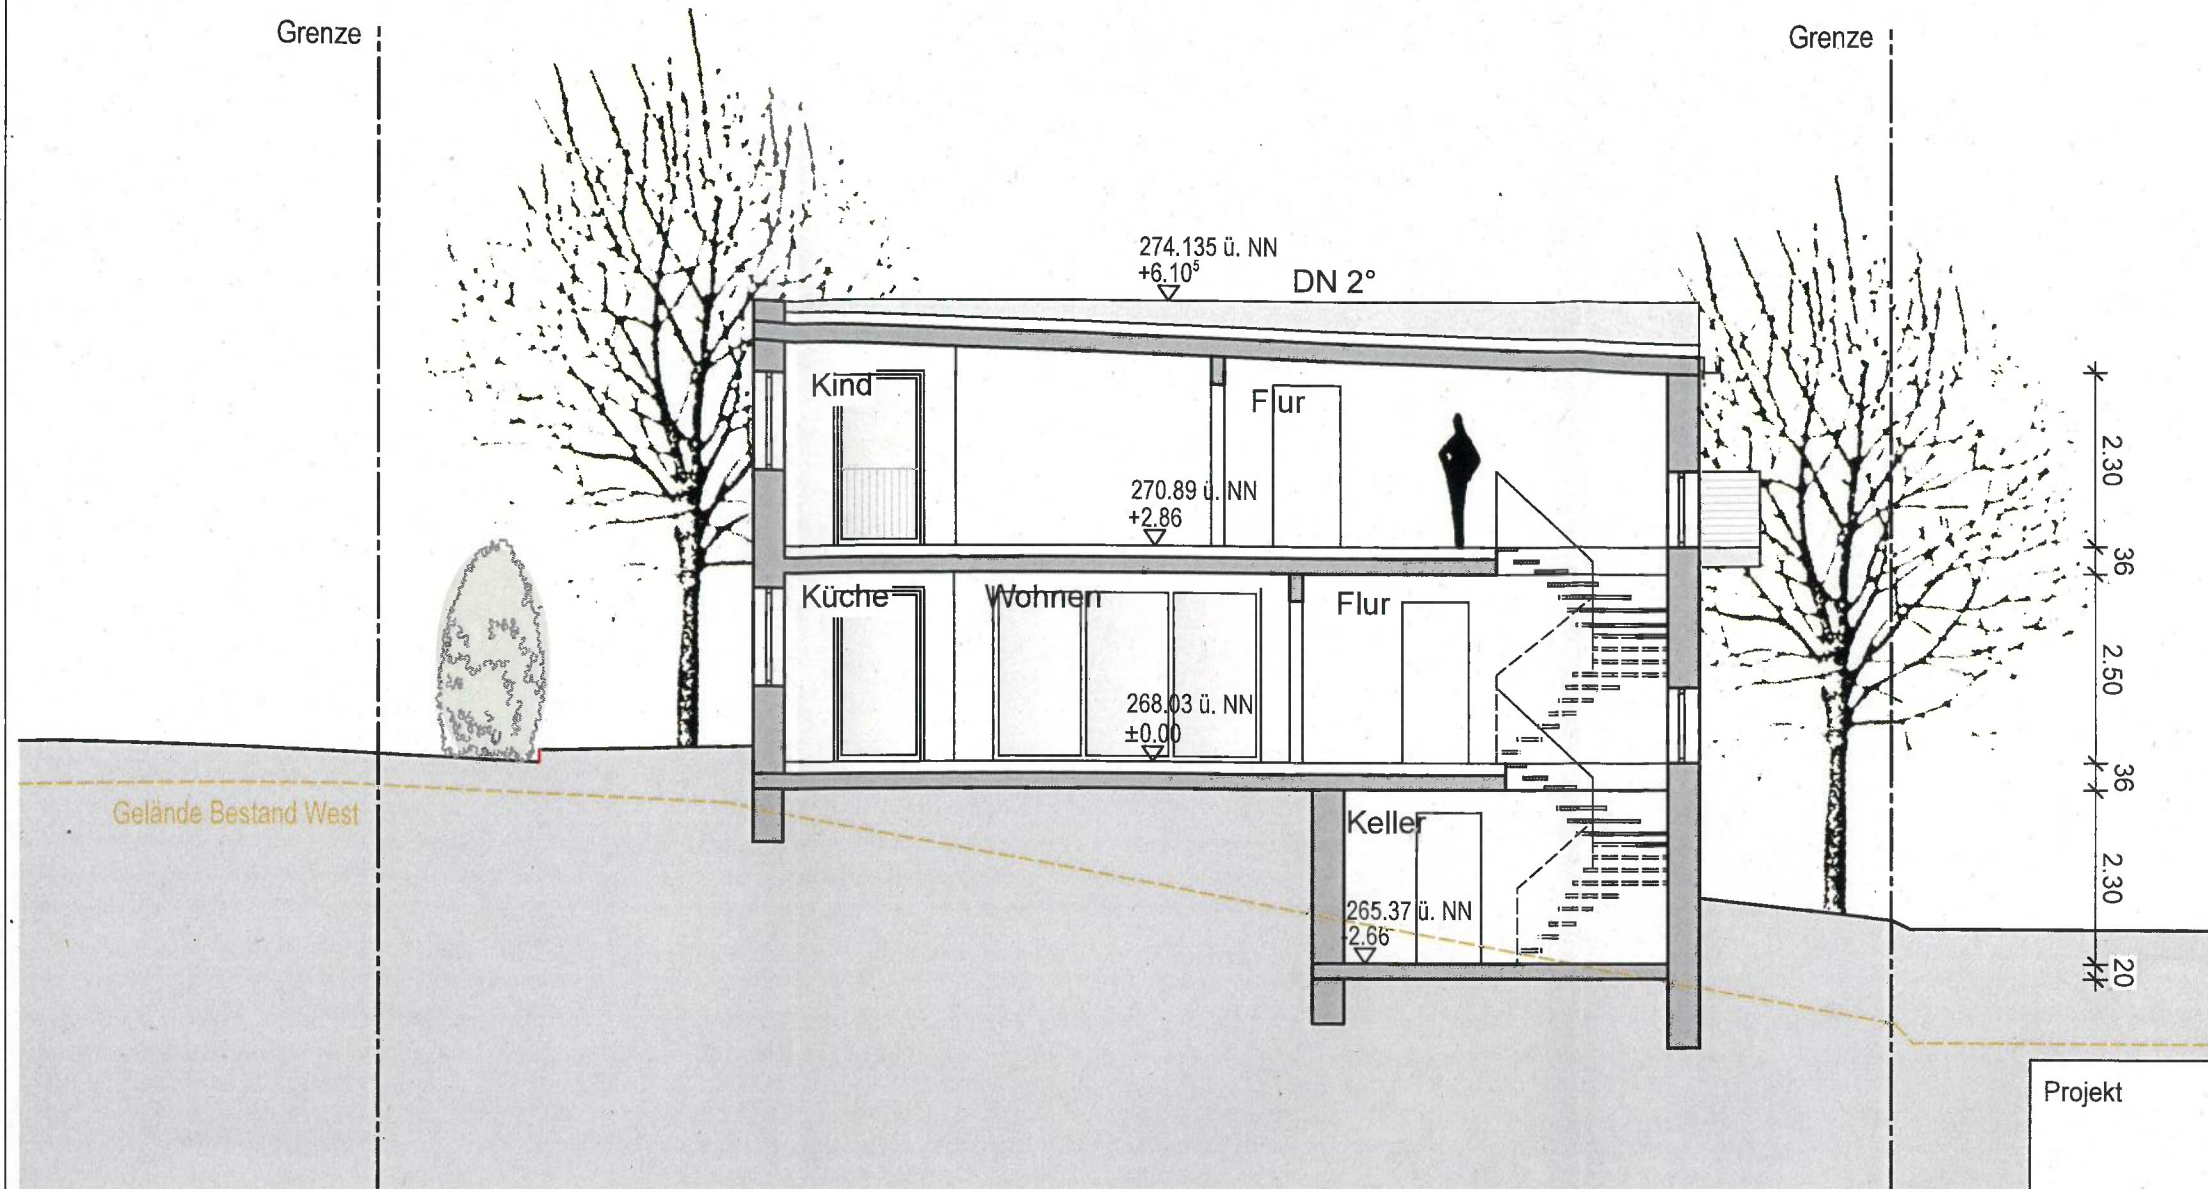


| | | | | |
|----------------|------------------------------------|-------------|-------------|-------|
| Projekt | Neubau Einfamilienhaus Eisingen | | | |
| | Goethestraße 26, 75239 Eisingen | | | |
| Bauherr | | | | |
| Zeichnung | Schnitt | | | |
| Leistungsphase | Baugesuch | | | |
| Masstab | 1 : 100 | Projekt-Nr. | Zeichn.-Nr. | Index |
| Gezeichnet | TM | 1072-21 | 4.200 | . |
| Datum | 22.11.2021 | | | |
| Bauherr | falt | | | |

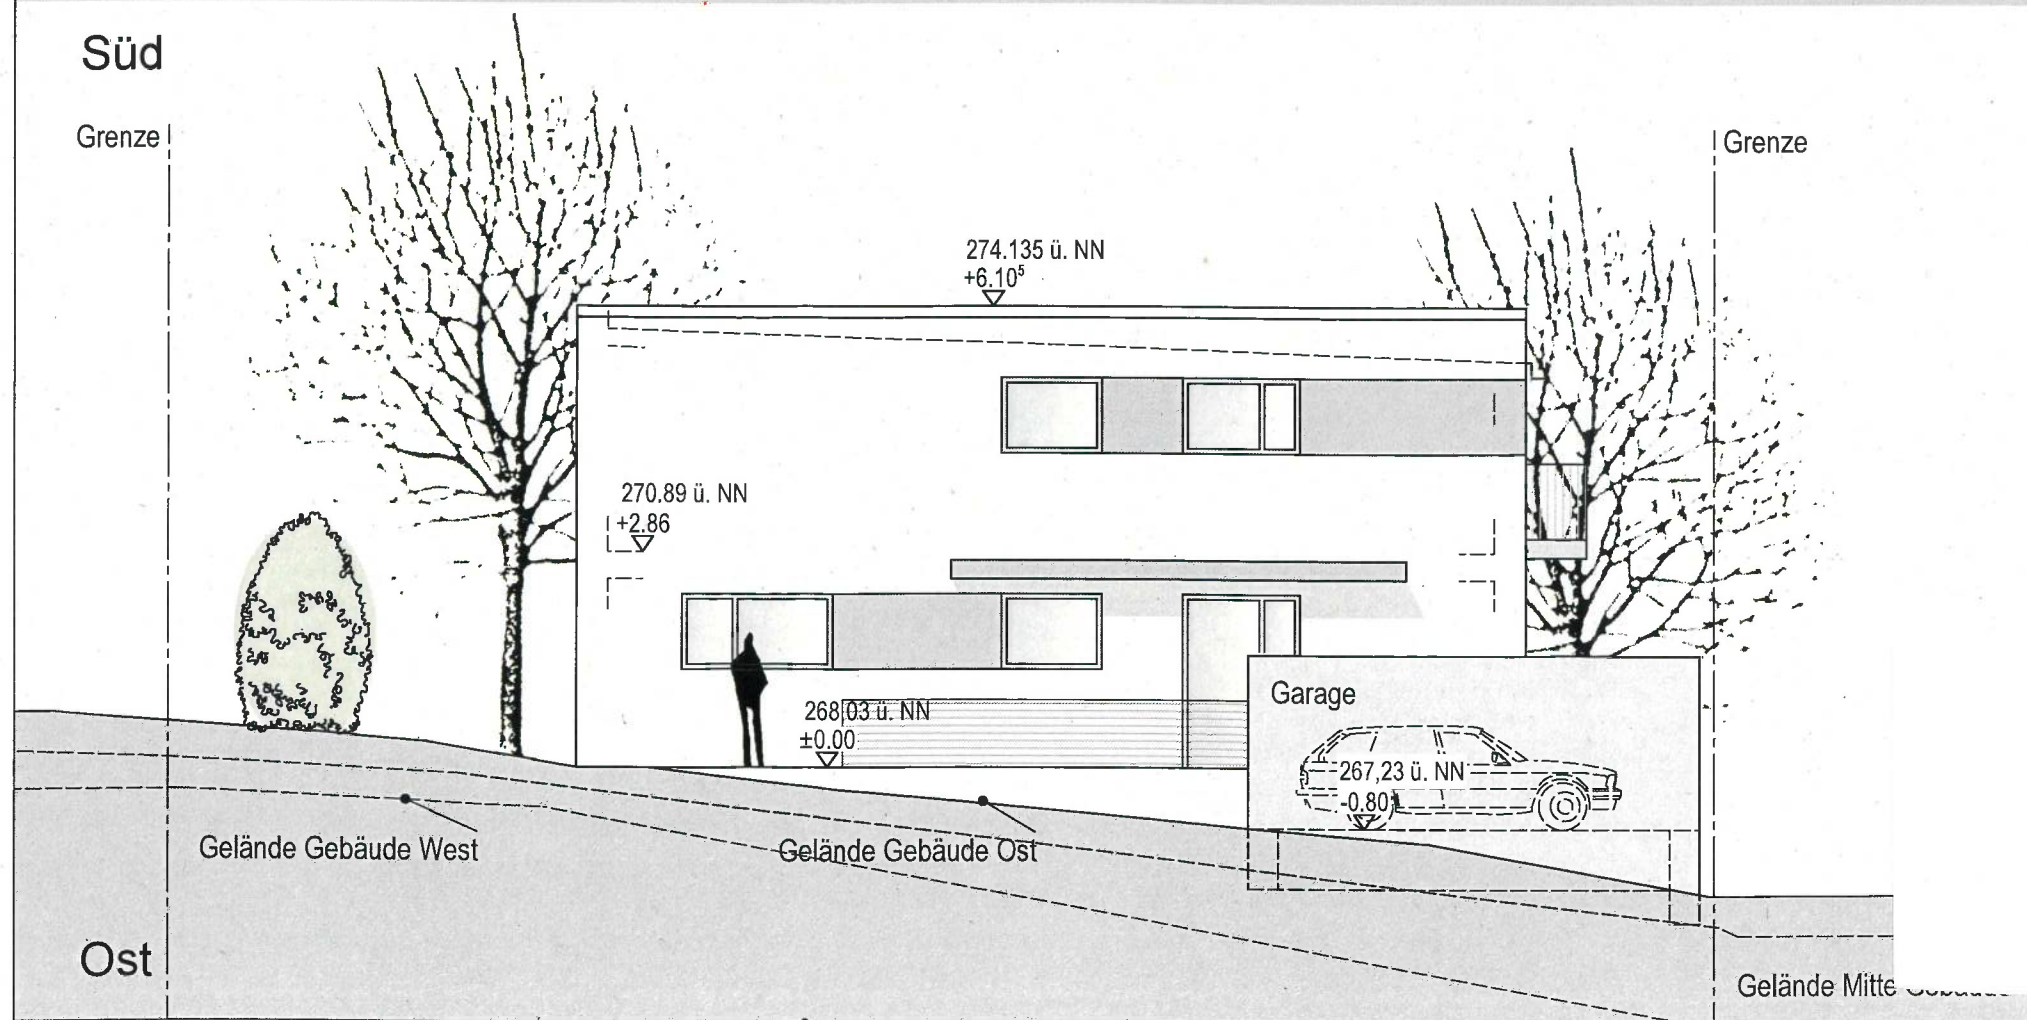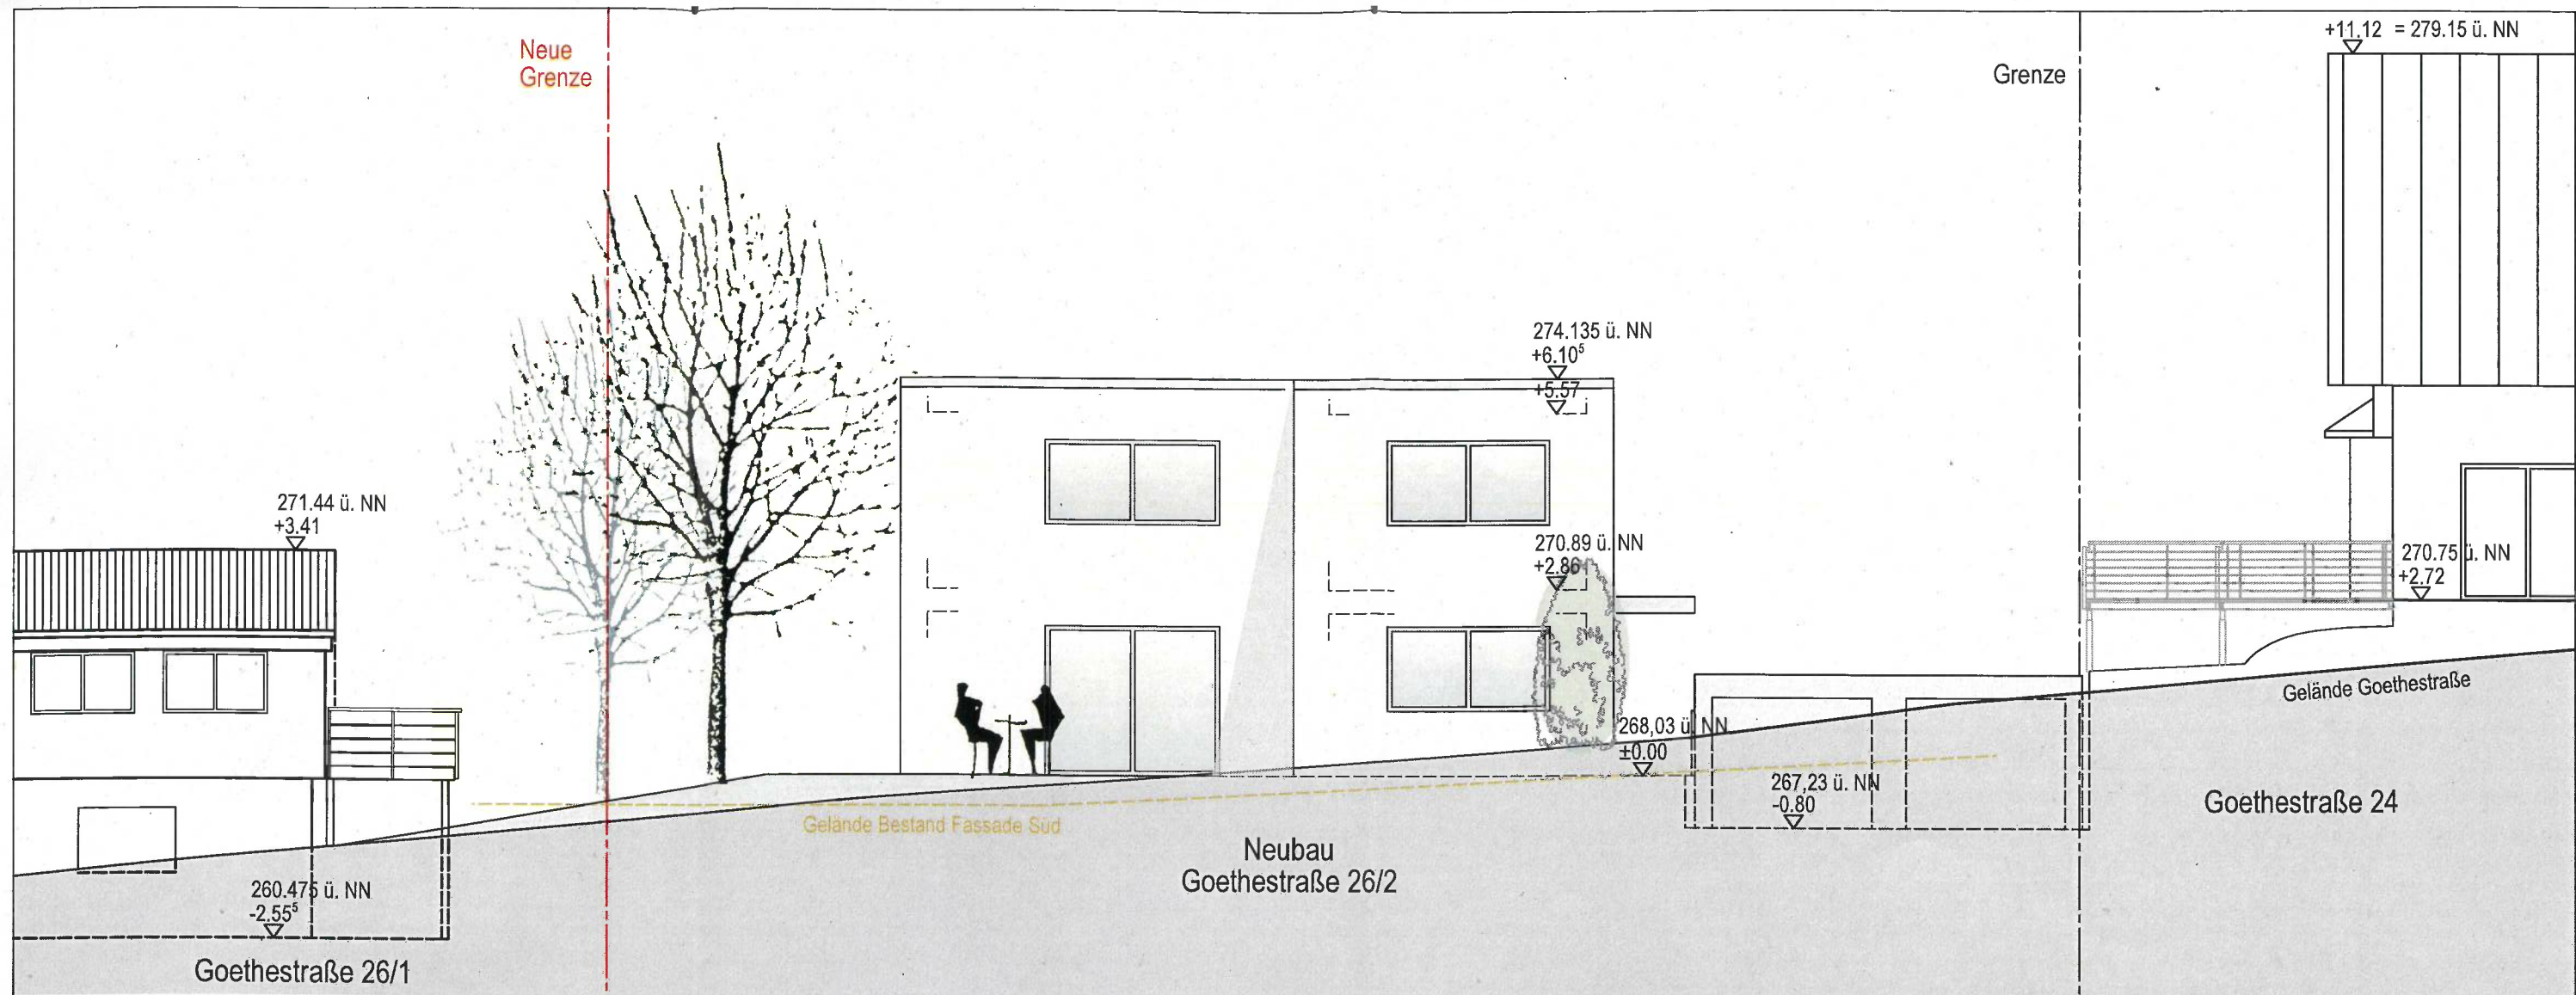

| | | | | |
|----------------|------------------------------------|-------------|-------------|-------|
| Projekt | Neubau Einfamilienhaus Eisingen | | | |
| | Goethestraße 26. 75239 Eisingen | | | |
| Bauherr | | | | |
| Zeichnung | Ansicht Süd/ Ost | | | |
| Leistungsphase | Baugesuch | | | |
| Masstab | 1 : 100 | Projekt-Nr. | Zeichn.-Nr. | Index |
| Gezeichnet | TM | 1072-21 | 4.300 | . |
| Datum | 22.11.2021 | | | |
| Bauherr | architekt | | | |

Grenze


Grenze

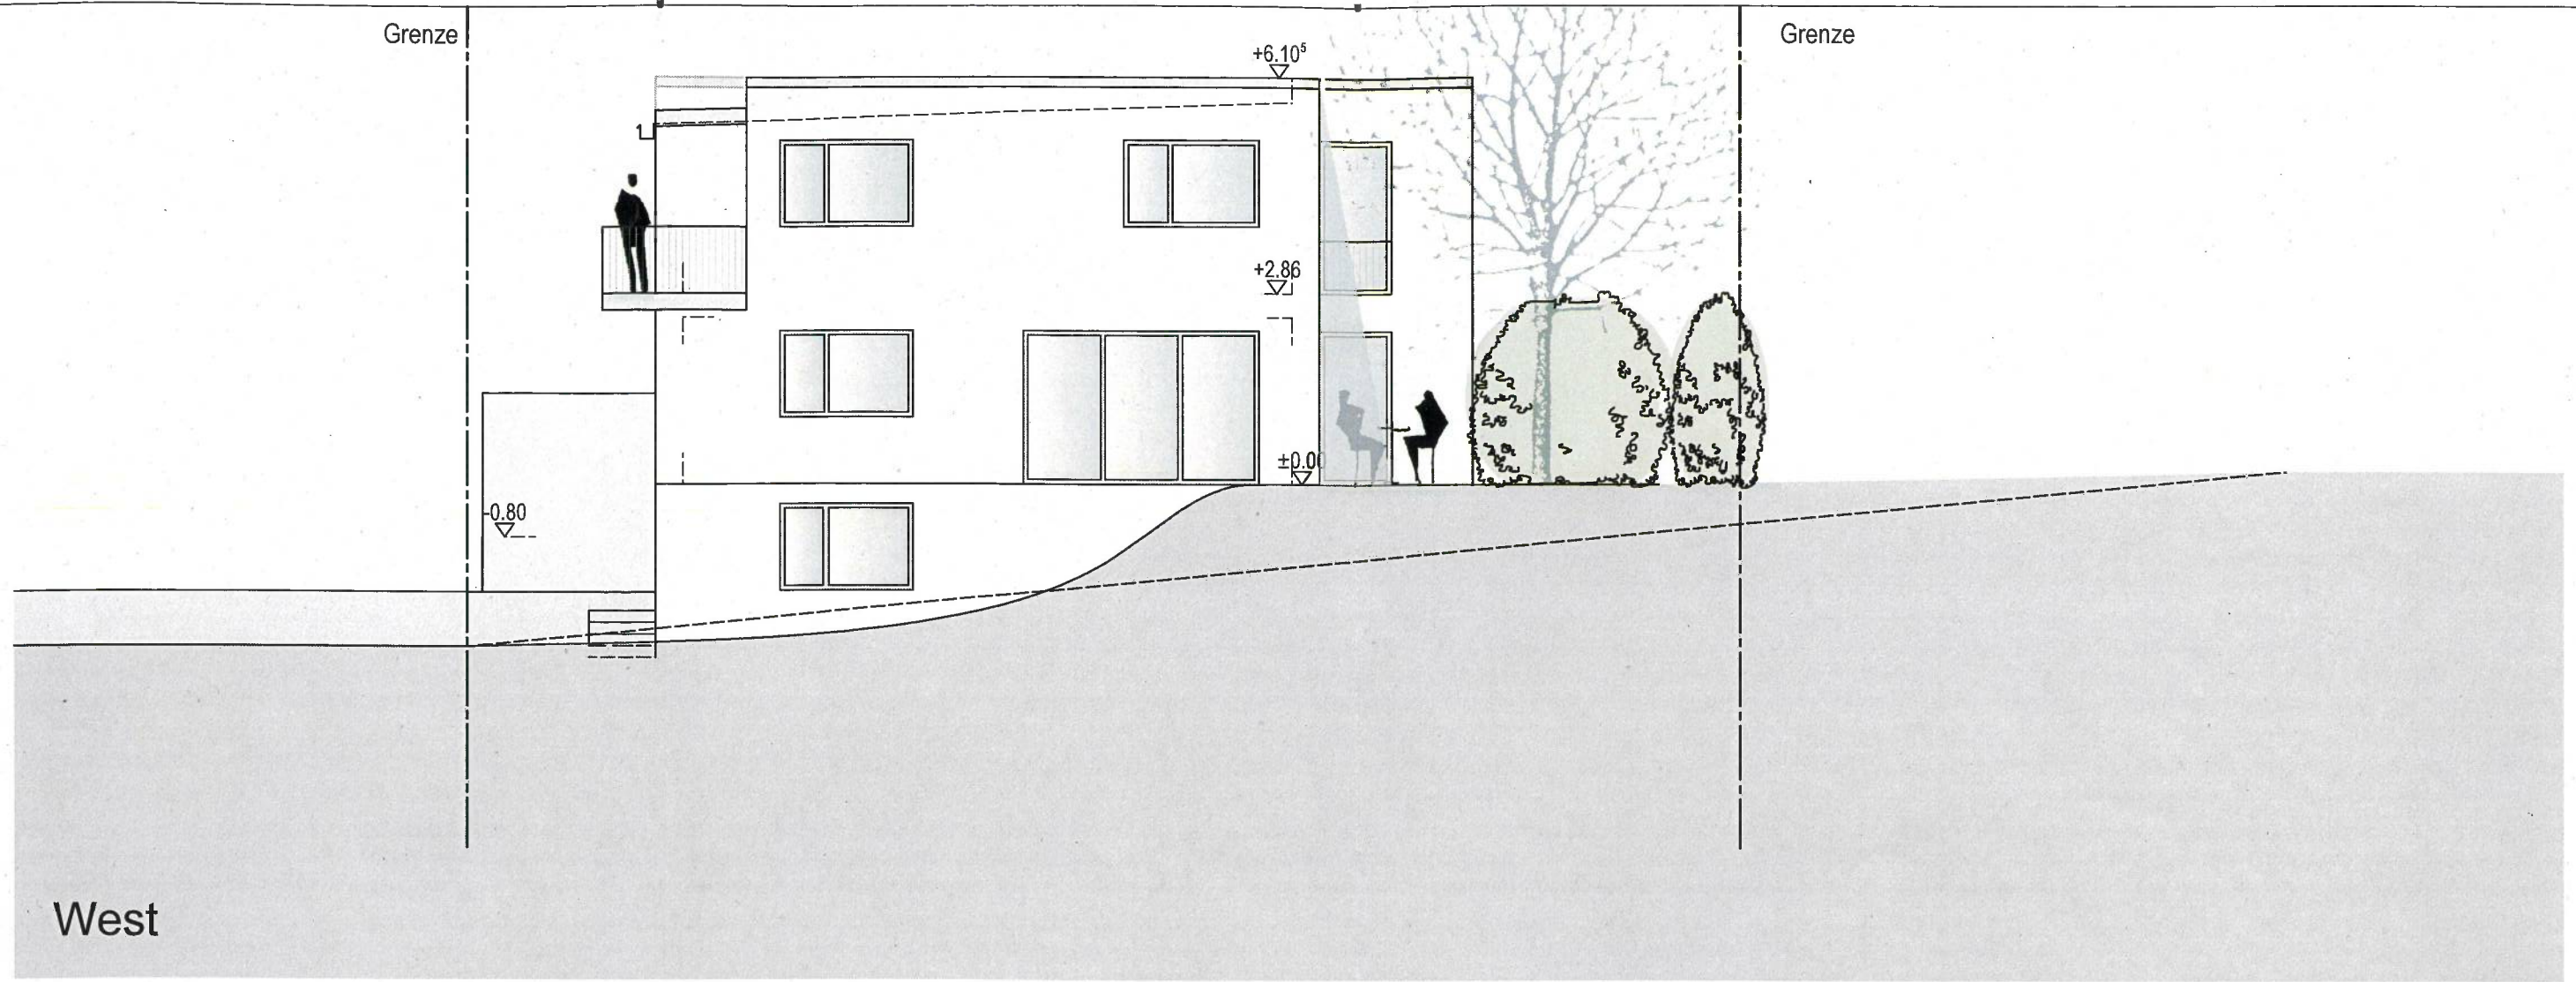

West

Grenze

neue
Grundstücksgrenze

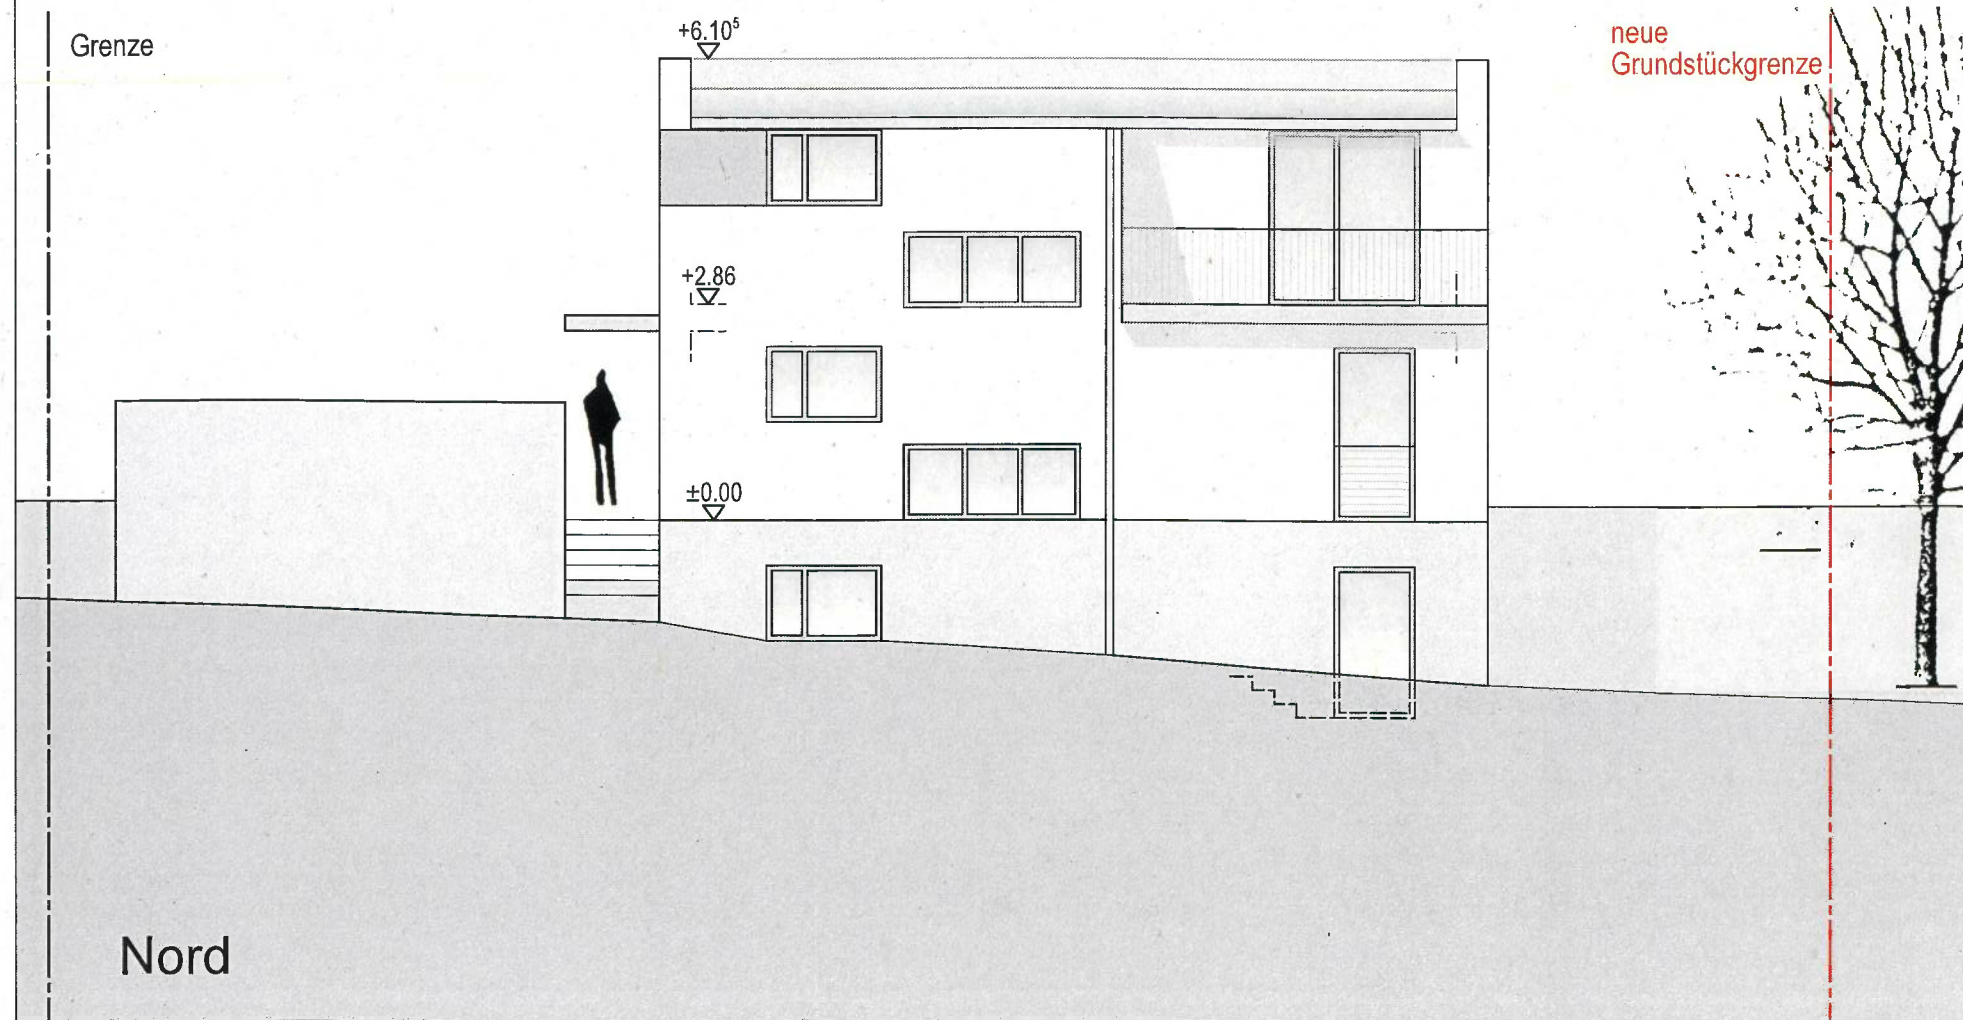

Nord

| | | | | |
|----------------|---|-------------|-------------|-------|
| Projekt | Neubau Einfamilienhaus Eisingen Goethestraße 26, 75239 Eisingen | | | |
| Bauherr | | | | |
| Zeichnung | Ansicht West/ Nord | | | |
| Leistungsphase | Baugesuch | | | |
| Masstab | 1 : 100 | Projekt-Nr. | Zeichn.-Nr. | Index |
| Gezeichnet | TM | 1072-21 | 4.301 | . |
| Datum | 22.11.2021 | | | |
| Bauherr | | | | |