




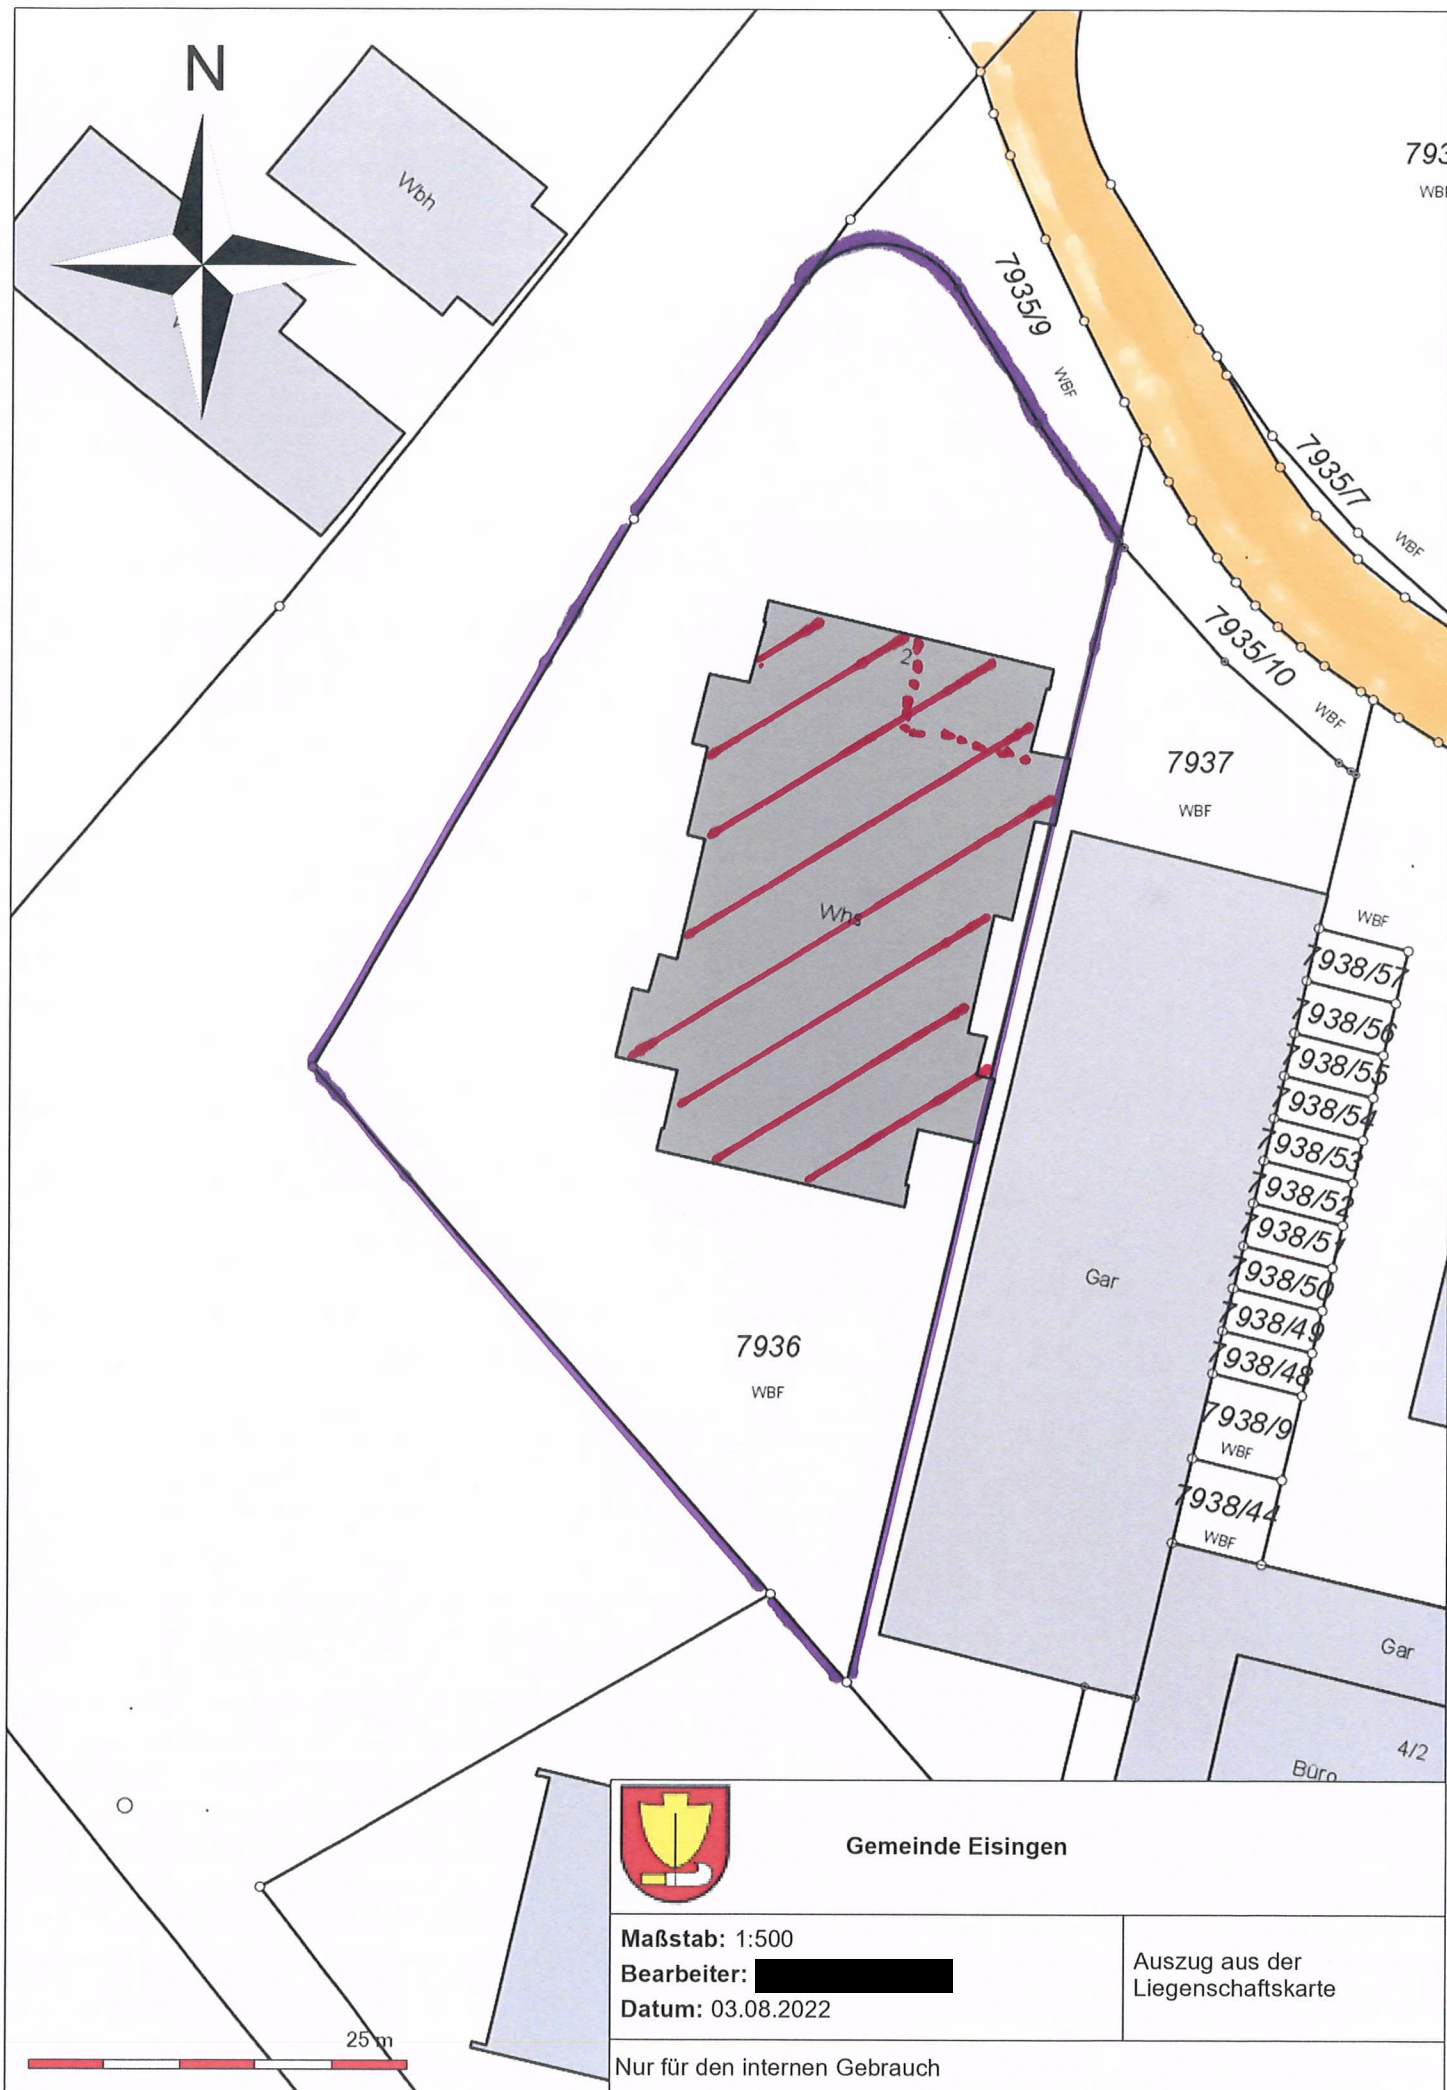

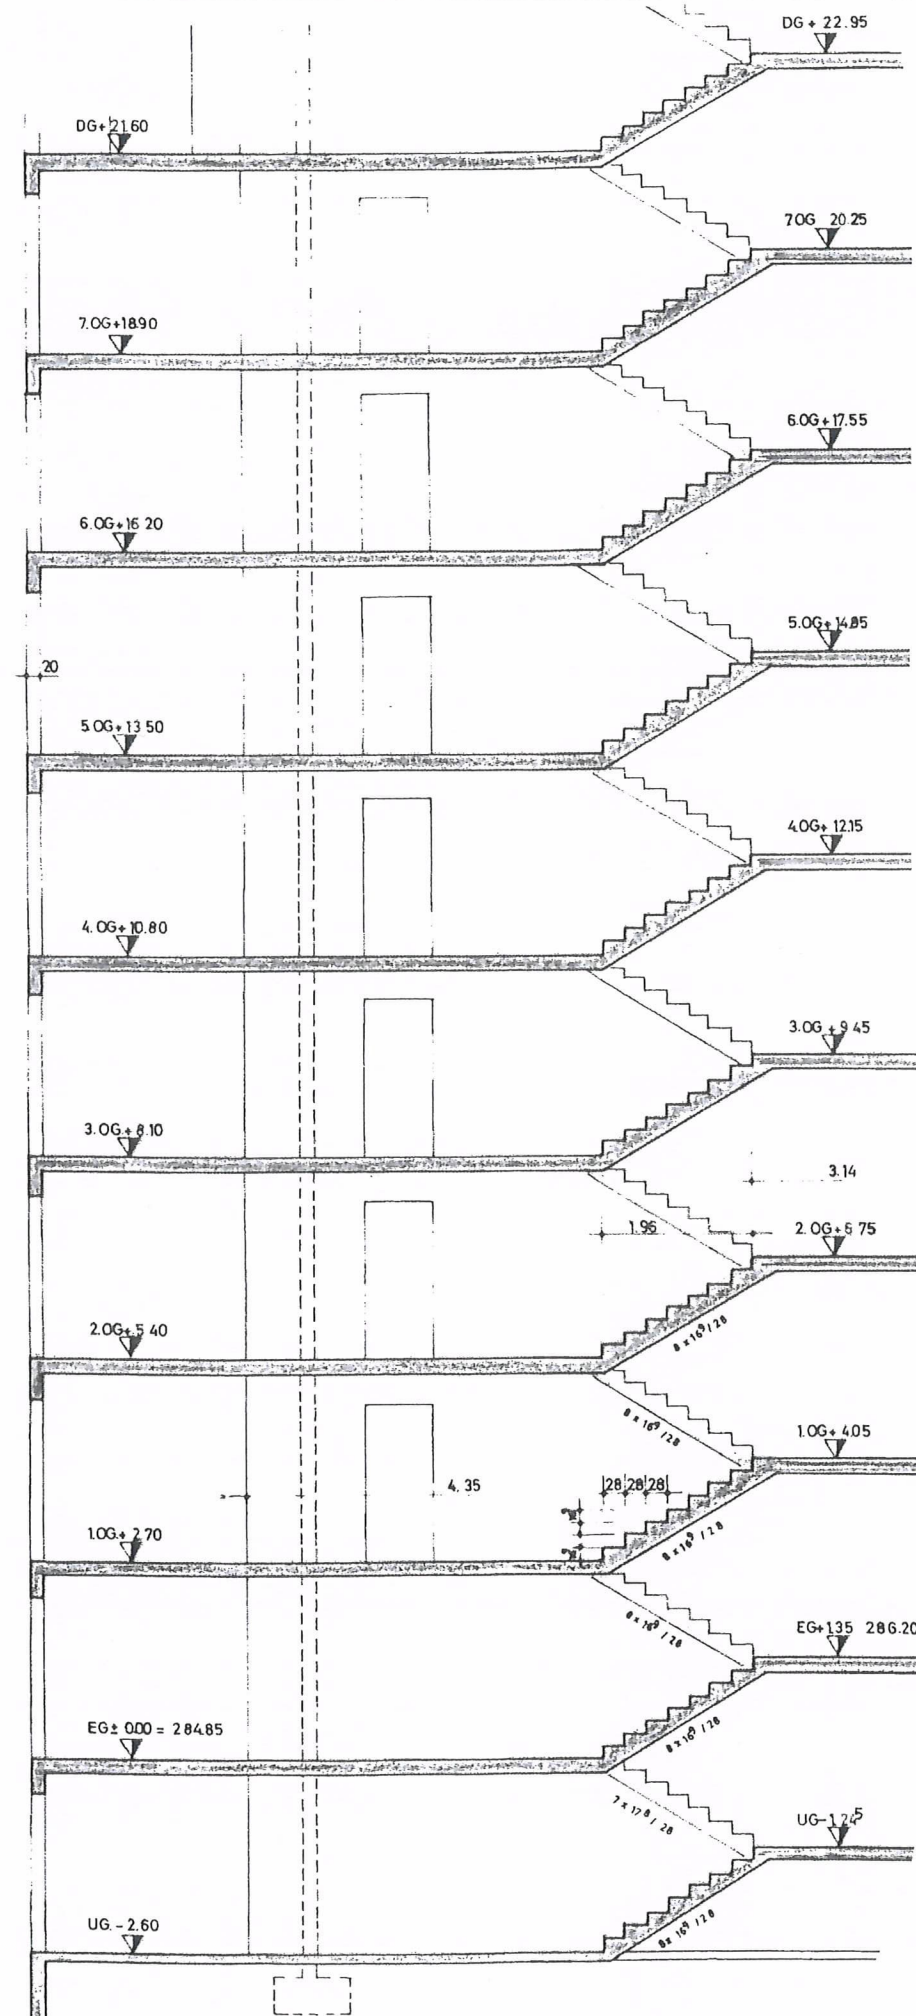

[Redacted]		
Planung	Baugesuch	M - 1:100
Projekt	Nutzungsänderung Gewerbe zu Wohn-Appartement Waldparkstr. 2 75239 Eisingen	Schnitt- Ausschnitt
[Redacted]		
gez. HPW	geä.	Datum 10.08.2022
		Plan-Nr. bg01

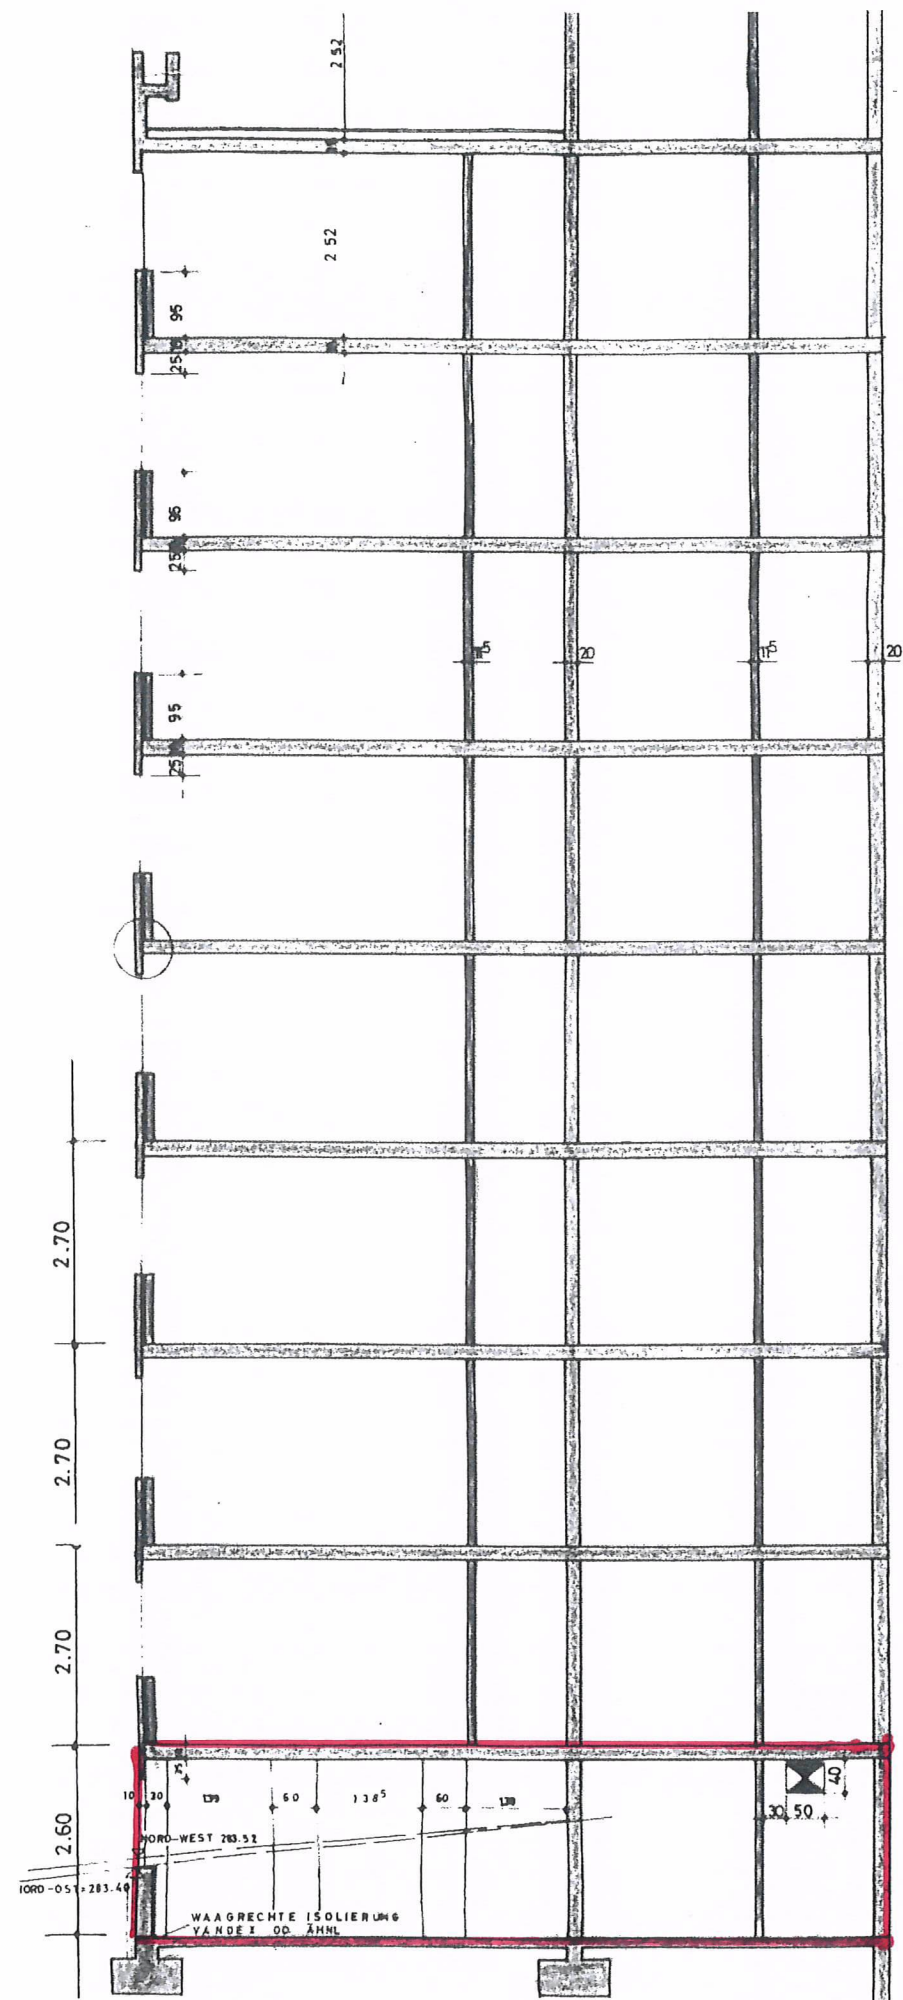