


LAGEPLAN

Zeichnerischer Teil zum Bauantrag §4 LBOVVO

Gemeinde : Eisingen

Gemarkung : Eisingen

M 1 : 500

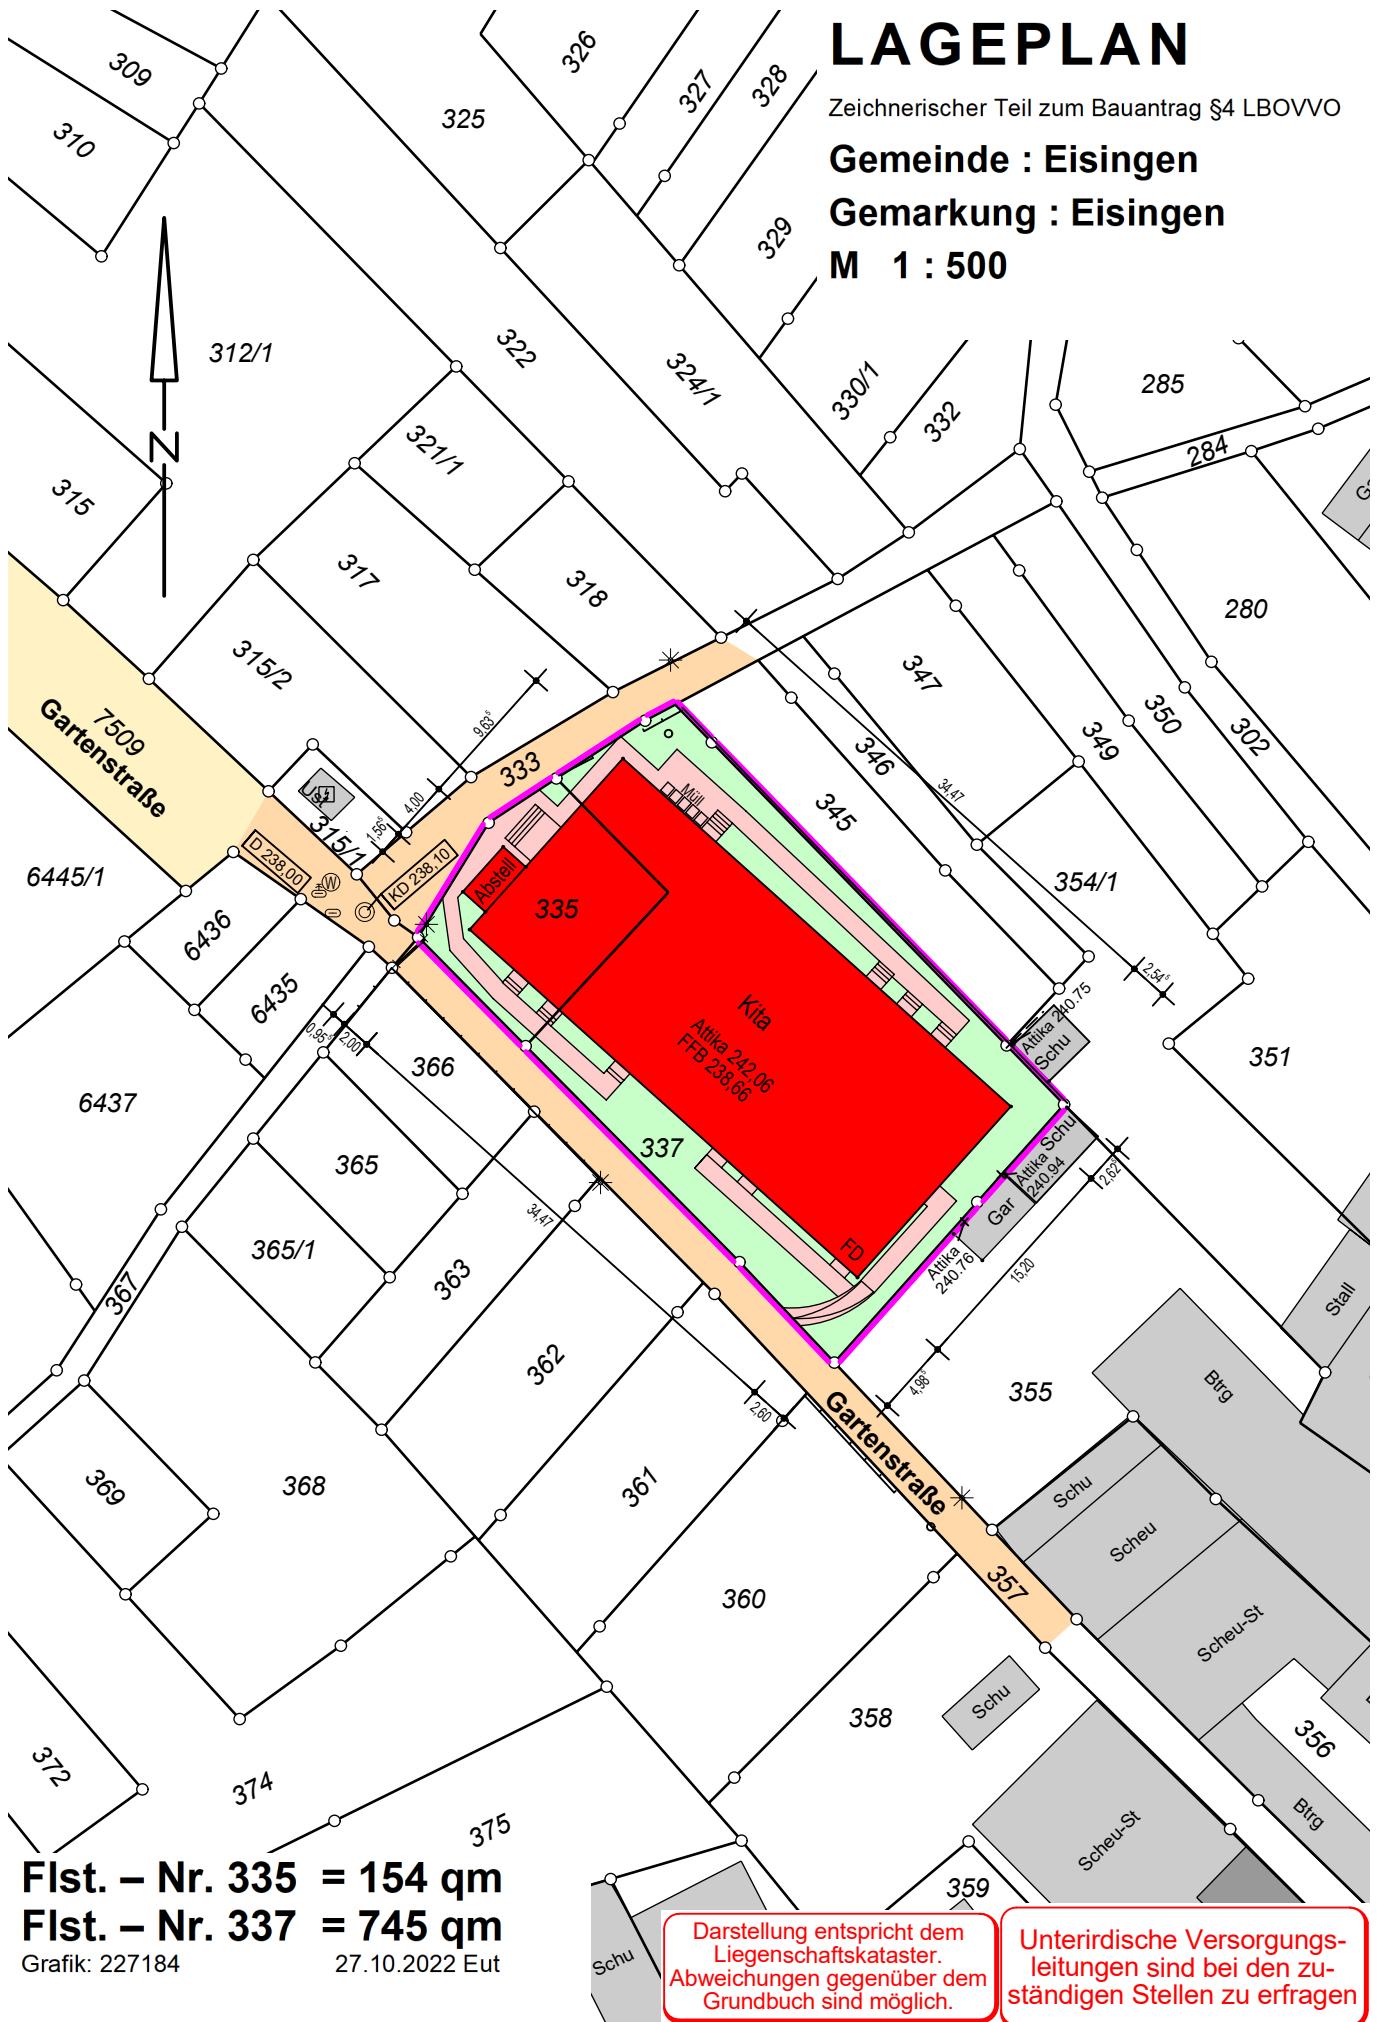

Flst. – Nr. 335 = 154 qm

Flst. – Nr. 337 = 745 qm

Grafik: 227184


27.10.2022 Eut

Darstellung entspricht dem
Liegenschaftskataster.
Abweichungen gegenüber dem
Grundbuch sind möglich.


Unterirdische Versorgungs-
leitungen sind bei den zu-
ständigen Stellen zu erfragen

M 1 : 500



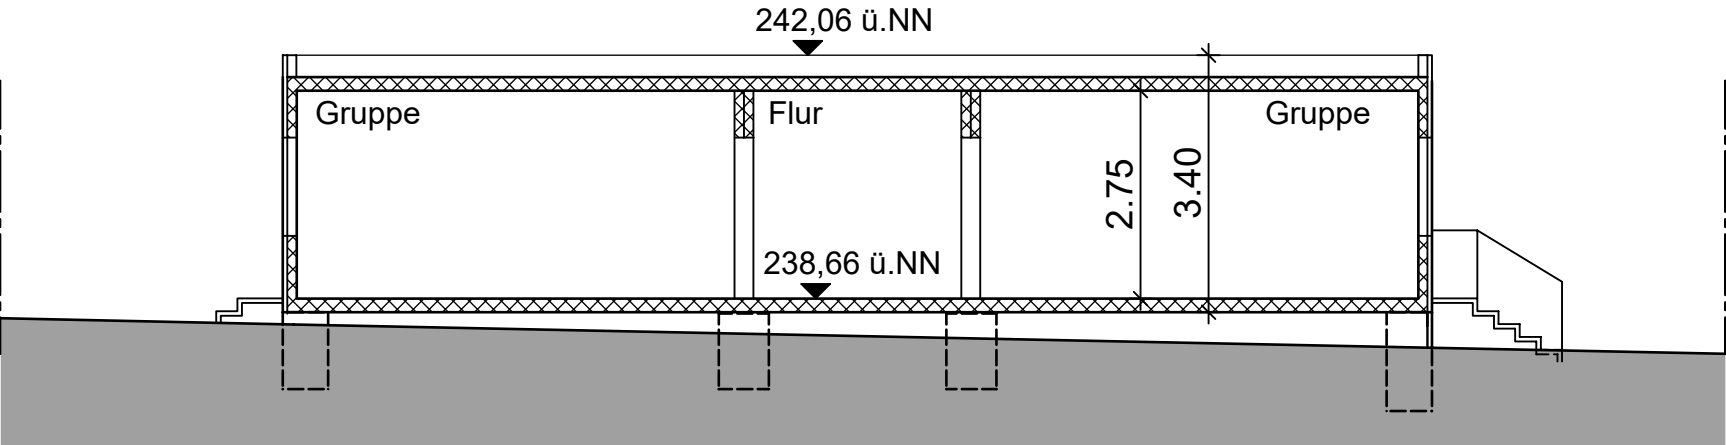


QUERSCHNITT

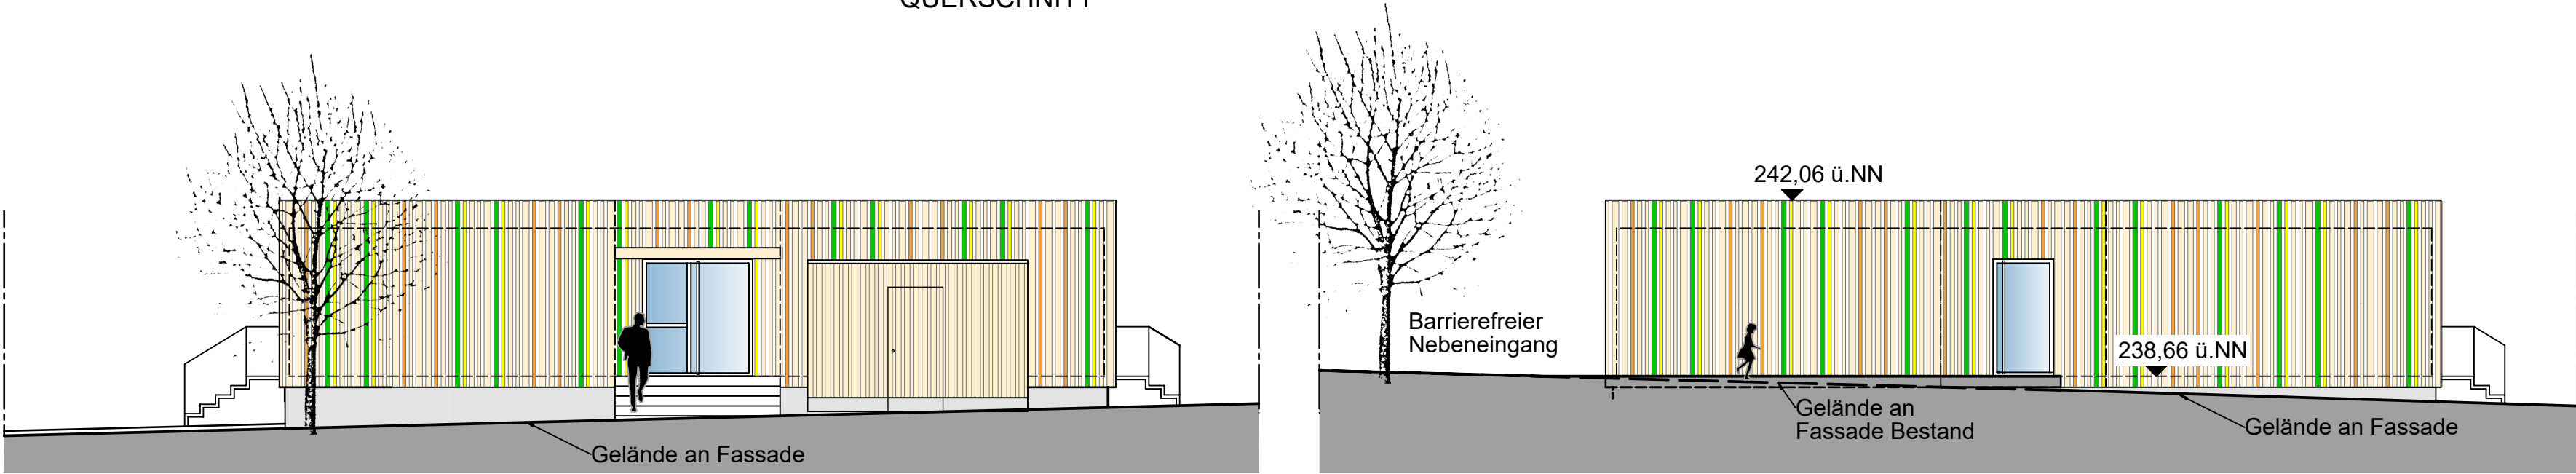


ANSICHT NORD-WEST

ANSICHT SÜD-OST

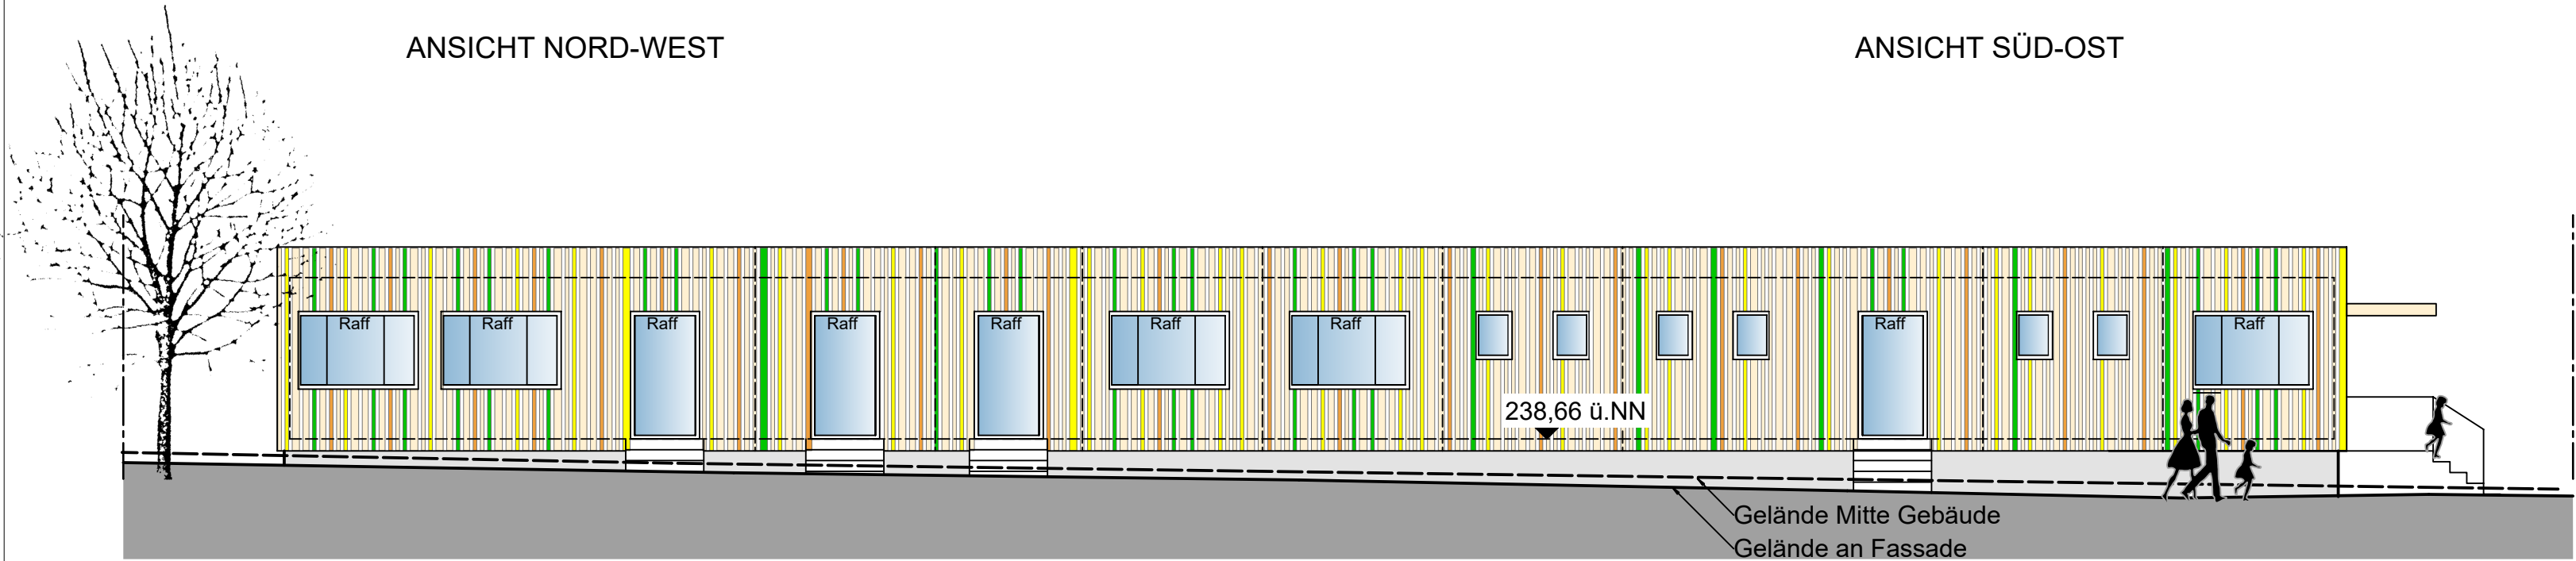

ANSICHT NORD-OST

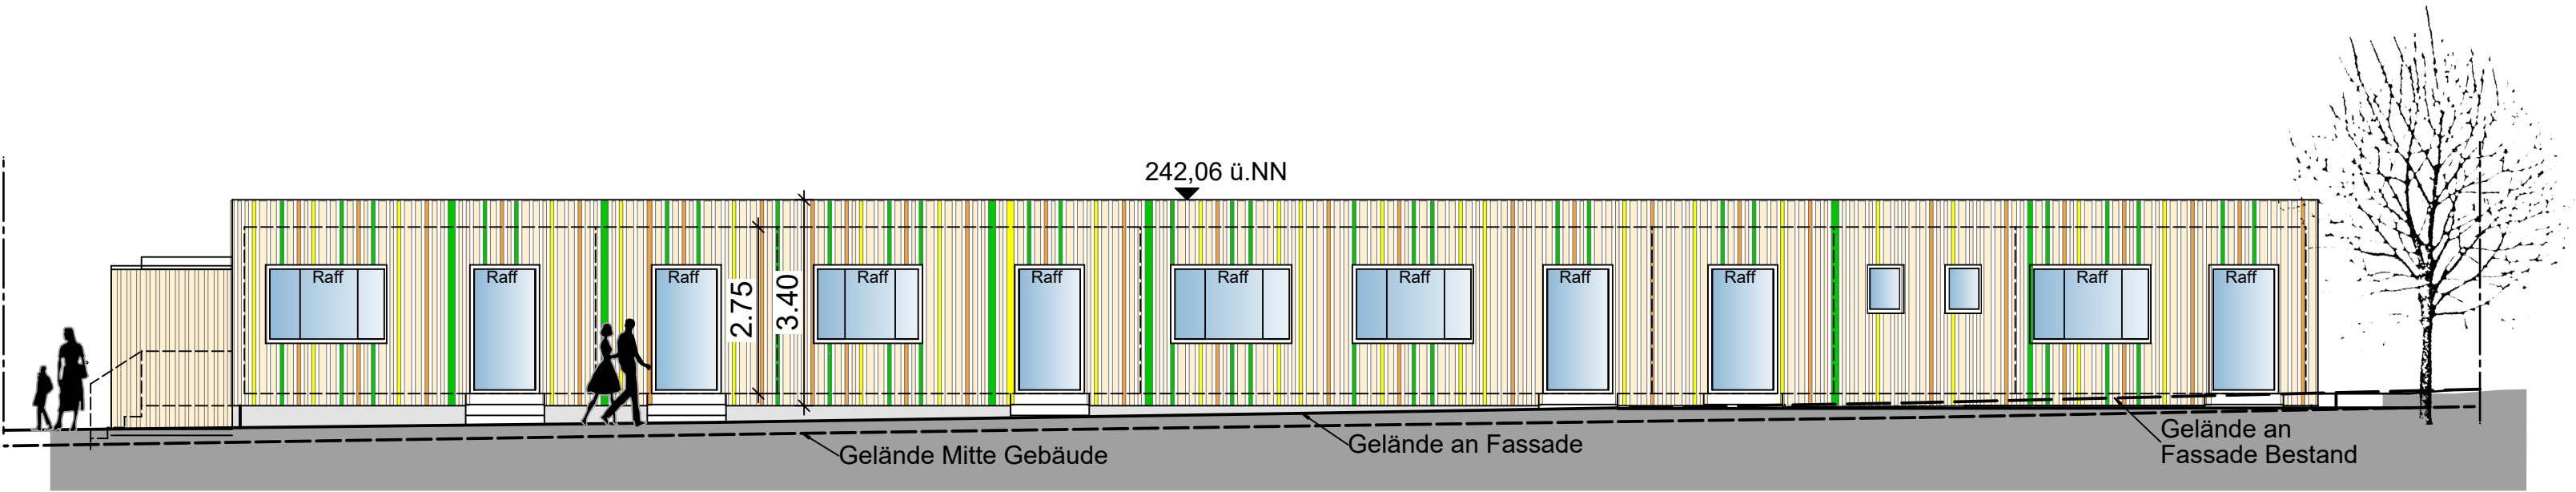

ANSICHT SÜD-WEST

Projekt	Kita-Neubau Gartenstraße Gartenstraße, 75239 Eisingen			
Bauherr	Gemeinde Eisingen Talstraße 1, 75239 Eisingen			
Zeichnung	Schnitt/ Ansichten			
Leistungsphase	Baugesuch			
Masstab	1 : 100	Projekt-Nr.	Zeichn.-Nr.	Index
Gezeichnet	DS	1086-22	4.200	.
Datum	27.10.2022			
Bauherr	Architekt			