

LAGEPLAN M. 1:500




Stadt / Gemeinde: Eisingen
Gemarkung: Eisingen
Landkreis: Enzkreis


zeichnerischer Teil
zum Bauantrag gem. §4 LBOVVO

Flst. Nr. 8009

Projekt: 7987

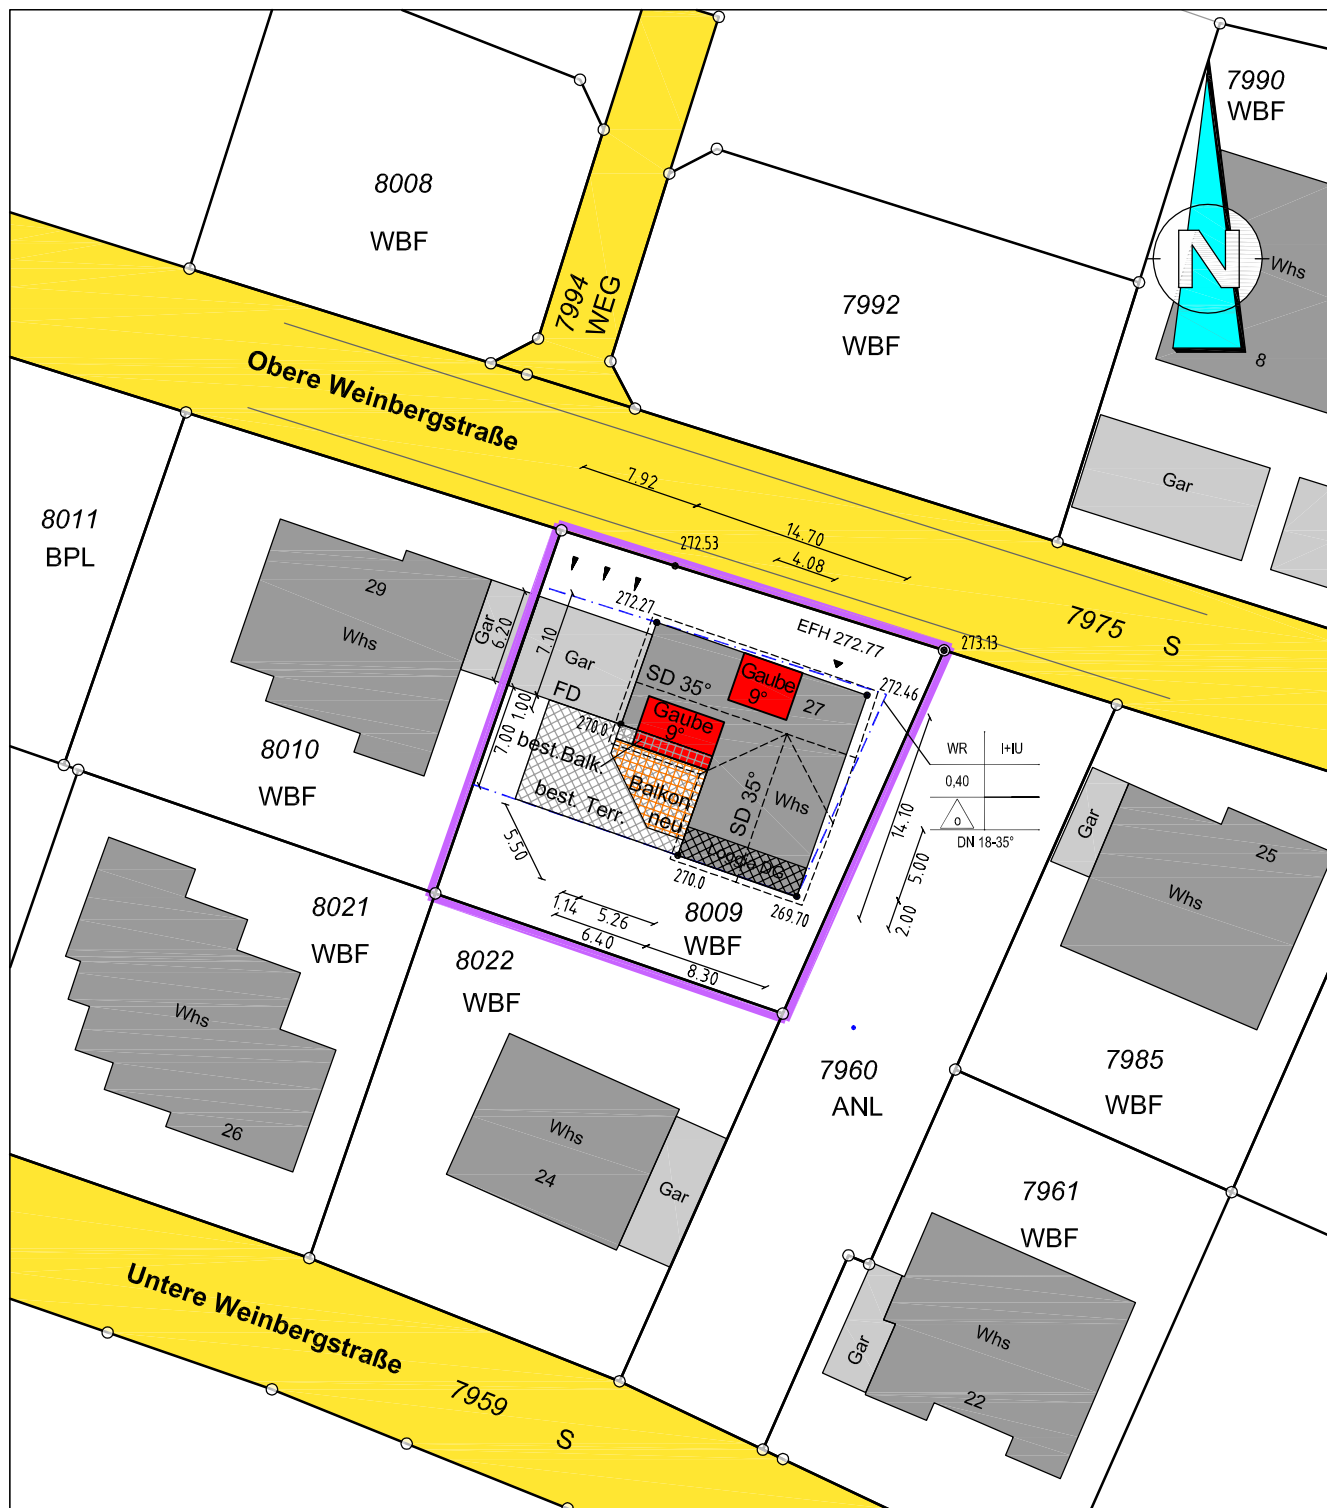

Die Darstellung entspricht dem Liegenschaftskataster.
Abweichungen gegenüber dem Grundbuch sind möglich.
Eventuell vorhandene Leitungen sind nicht dargestellt.
Maße beziehen sich auf den Grundriss des EG.
Geplante Höhen sind in Klammern dargestellt.
Höhenangaben sind auf NN im Neuen System bezogen.

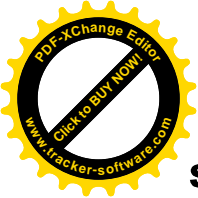

LAGEPLAN M. 1:500


Stadt / Gemeinde: Eisingen
Gemarkung: Eisingen
Landkreis: Enzkreis

Abstandsflächen


zeichnerischer Teil
zum Bauantrag gem. §4 LBOVVO

Flst. Nr. 8009

Projekt: 7987

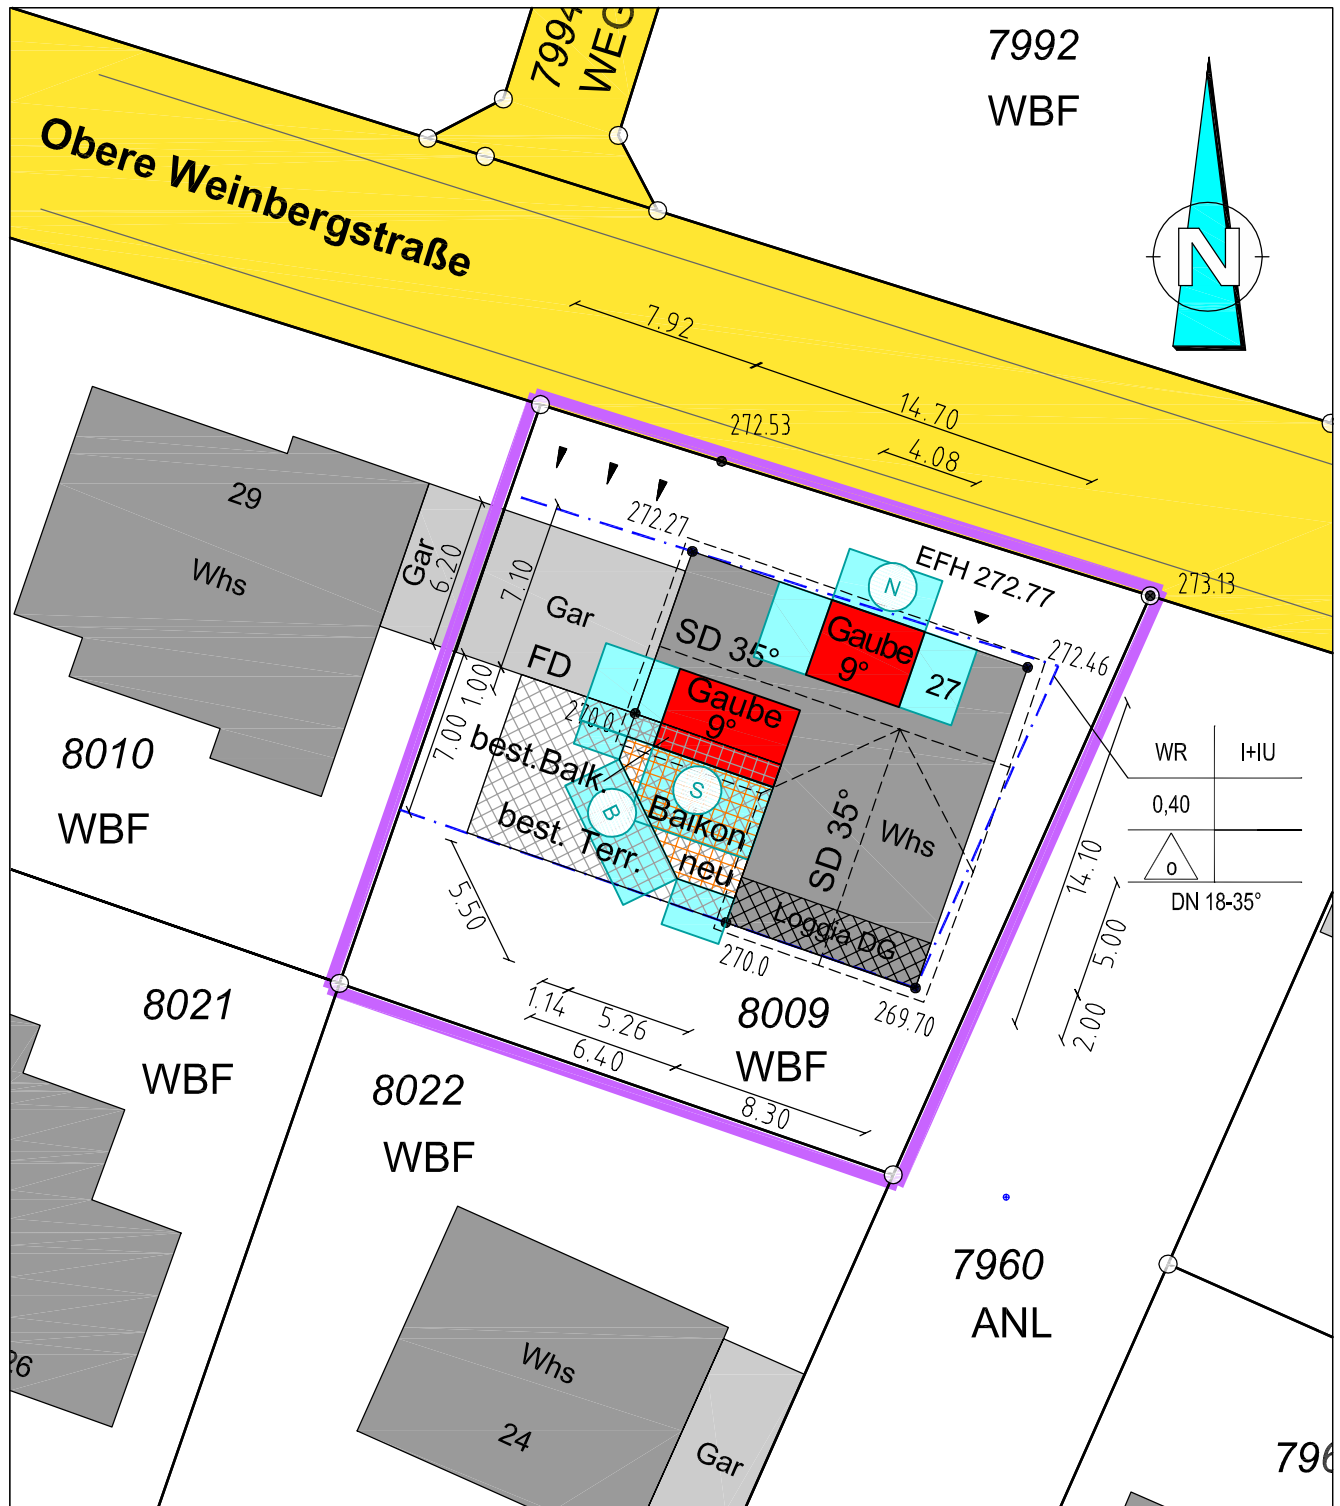

Die Darstellung entspricht dem Liegenschaftskataster.
Abweichungen gegenüber dem Grundbuch sind möglich.
Eventuell vorhandene Leitungen sind nicht dargestellt.
Maße beziehen sich auf den Grundriss des EG.
Geplante Höhen sind in Klammern dargestellt.
Höhenangaben sind auf NN im Neuen System bezogen.

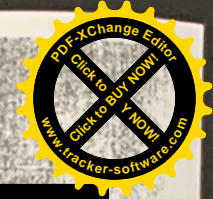


WOHNHAUS
[REDACTED]
EISINGEN


Genehmigt nach Maßgabe
des Baubescheids vom
20. FEB. 1981
Landratsamt Enzkreis



NORDEN

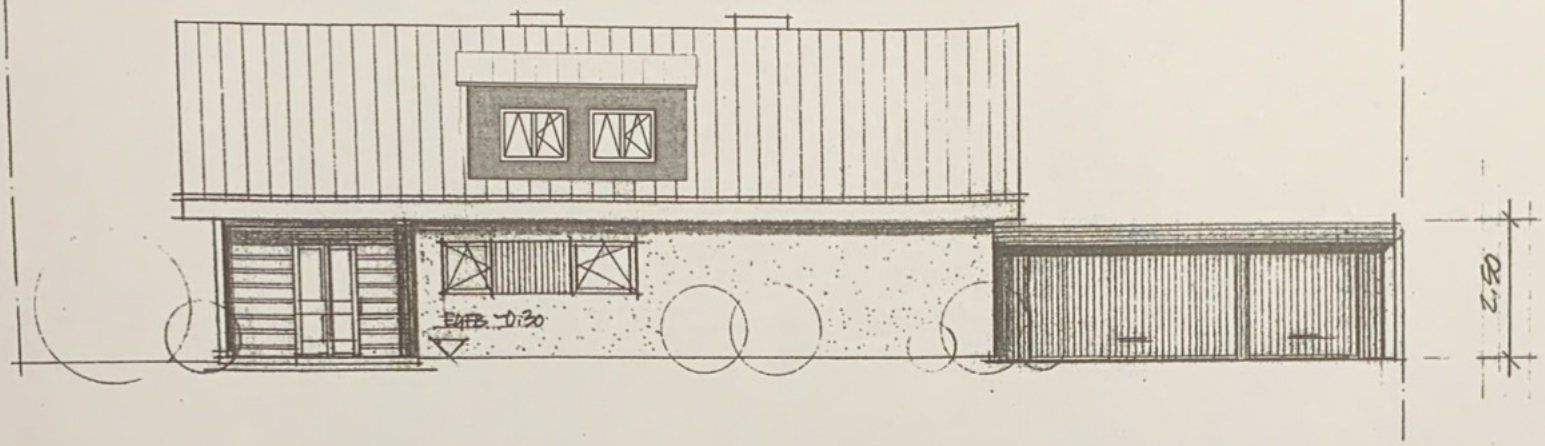

WESTEN

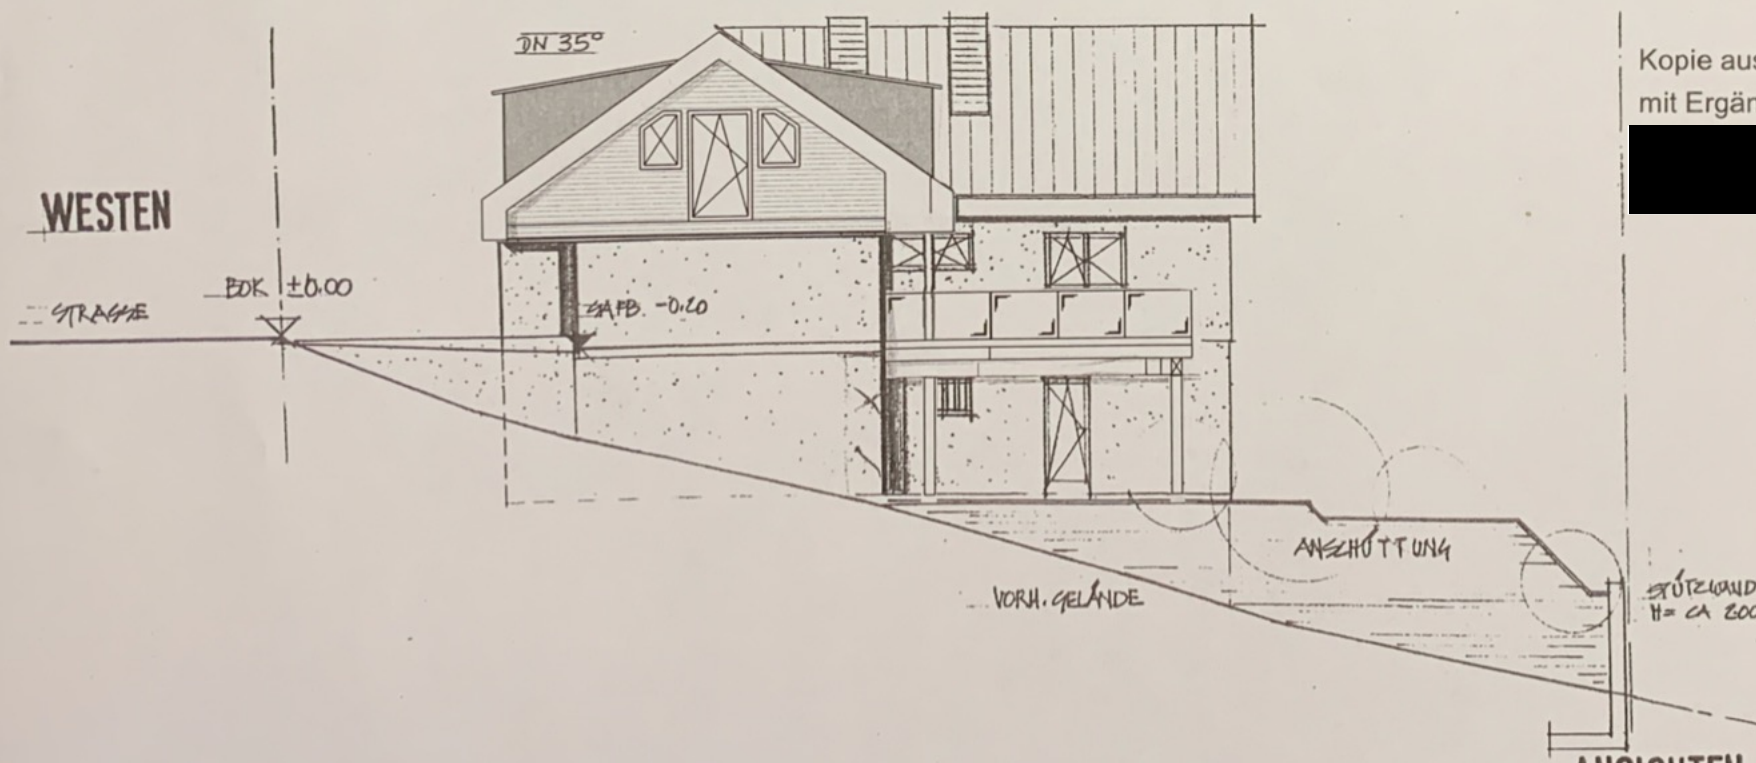

Kopie aus Baugenehmigung 20.02.1981
mit Ergänzung für den jetzigen Antrag
[REDACTED]


ANSICHTEN



S

SÜDEN

2.50
1.30

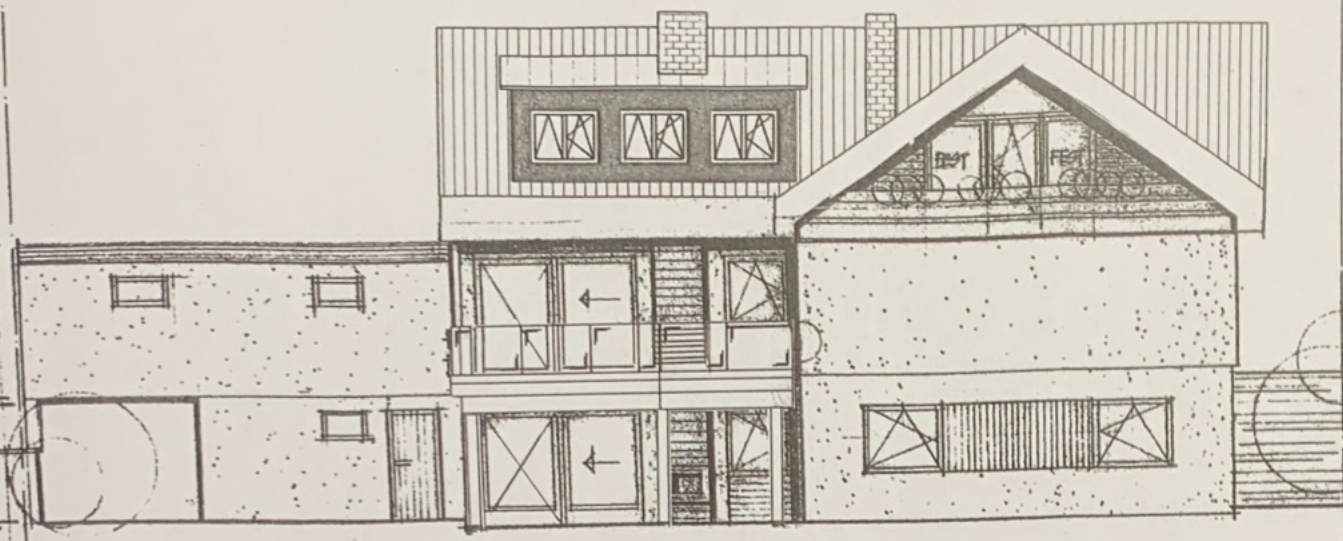


OSTEN

2.00

STÜTZMAUER

ANSCHÜTTUNG

VORH. GELÄNDE

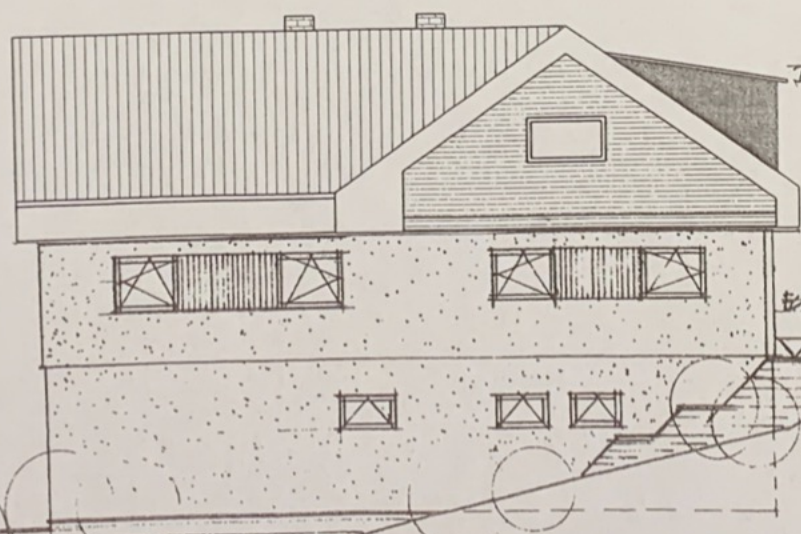

DN 35°

BaFB -0.30

BOK ±0.00
STRASSE


Kopie aus Baugenehmigung 20.02.1981
mit Ergänzung für den jetzigen Antrag

WOHNHAUS
[REDACTED]
EISINGEN

Genehmigt nach Maßgabe
des Baubescheides vom
20. FEB. 1981
Landratsamt Enzkreis



ANSICHTEN

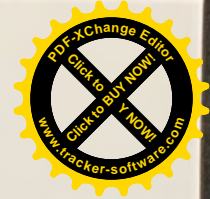

Architectural cross-section drawing of a building. The drawing shows the roof structure with rafters and a central chimney. Key dimensions and elevations are labeled:

- Roof Structure:**
 - +279.14⁷ OK Firstziegel Neu (New roof ridge)
 - +278.75 OK Firstziegel Alt (Old roof ridge)
 - +278.33 Firstpunkt Sparren (Rafter starting point)
 - +275.54 OFF (Internal floor level)
 - +275.43 ORF (Internal floor level)
- Gable and Roof Dimensions:**
 - Gaubeineigung 9,1° (Gable pitch 9.1°)
 - +277.97³ Gaubenhöhe (Gable height)
 - +275.91⁸ Rinnenhöhe Neu (New gutter height)
 - +275.50 Rinnenhöhe alt (Old gutter height)
 - Vertical dimensions on the right: 138, 980, 407
- Internal Dimensions:**
 - 2.79 (Internal height of the main floor)
 - 2.74 (Internal height of the upper floor)
- Ground Level:**
 - +272.77 (Ground level on the left)
 - +272.79 (Ground level on the right)






WOHNHAUS

EISINGEN

Genehmigt nach Maßgabe
des Baubeschlusses vom
20. FEB. 1981

Landratsamt Enzkreis

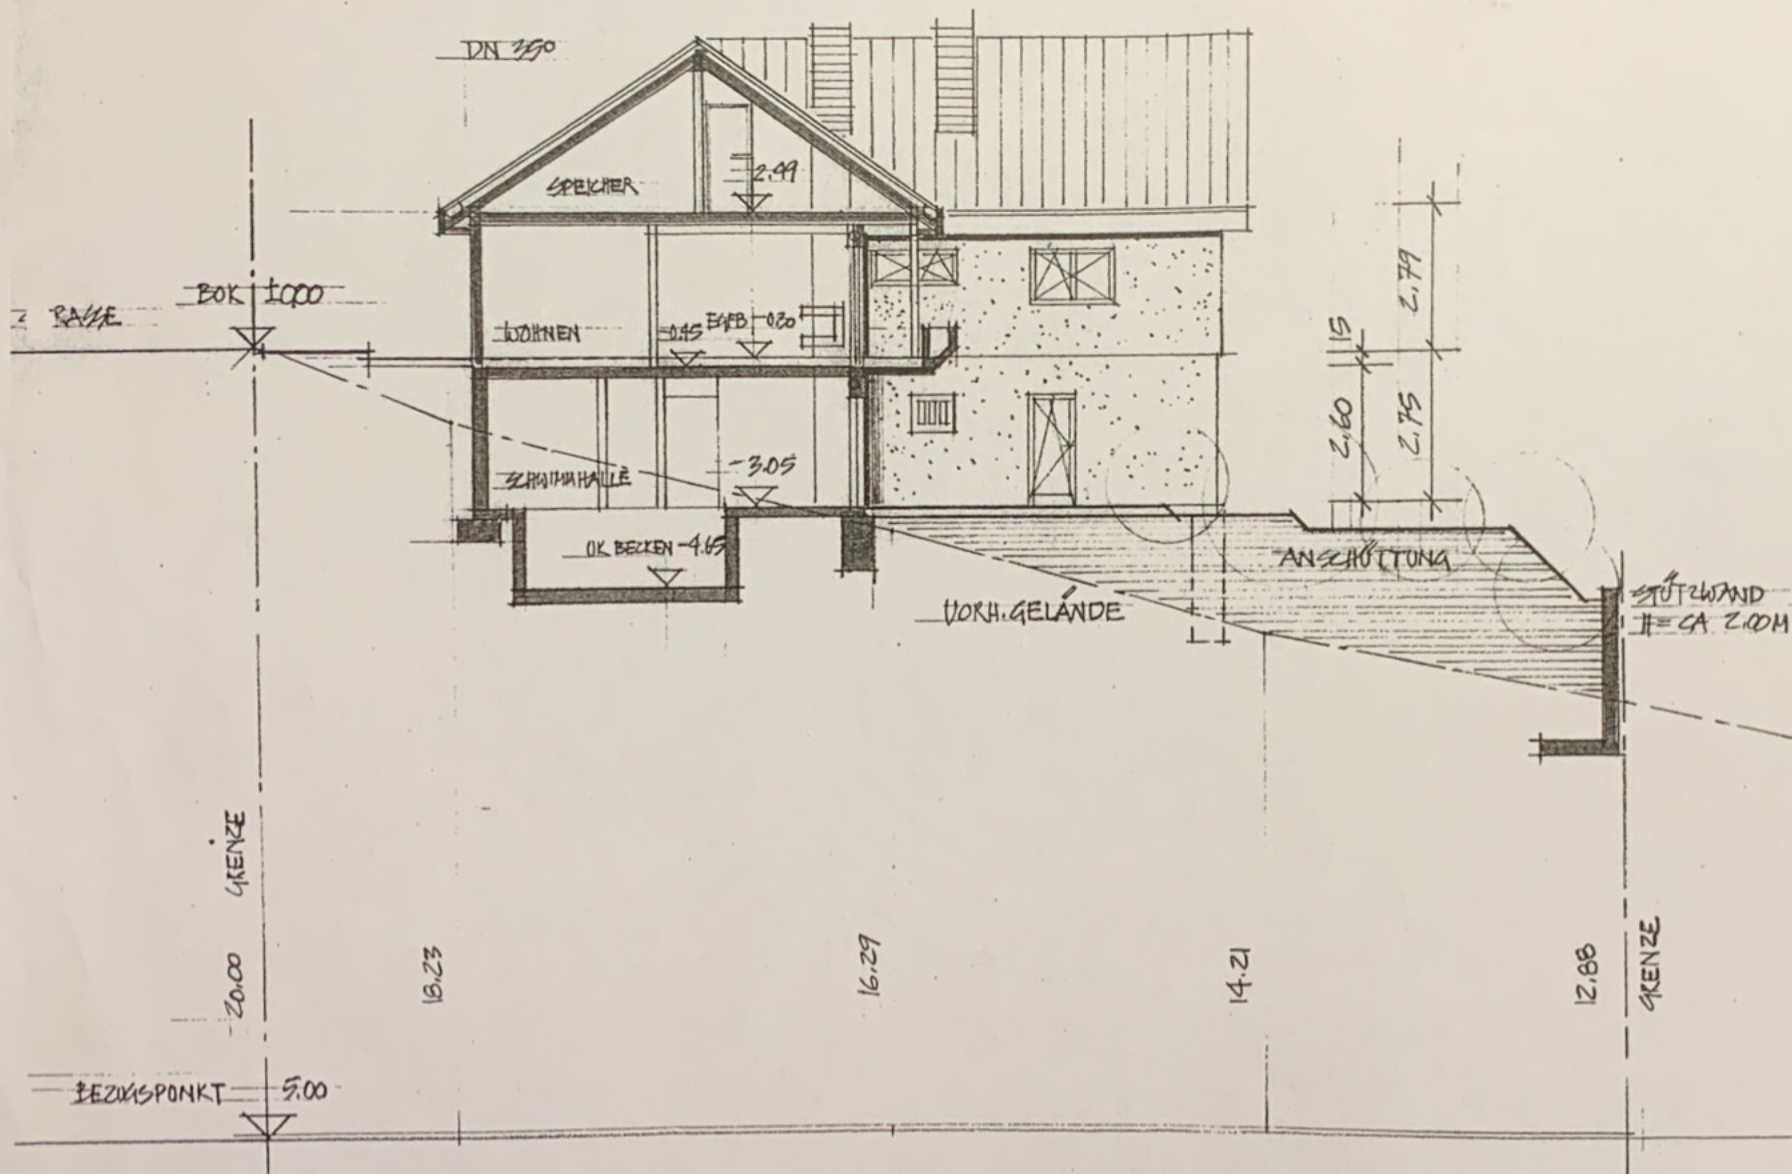

SCHNITT A-A