




LAGEPLAN

Zeichnerischer Teil zum Bauantrag §4 LBOVVO

Gemeinde : Eisingen

Gemarkung : Eisingen

M 1 : 500

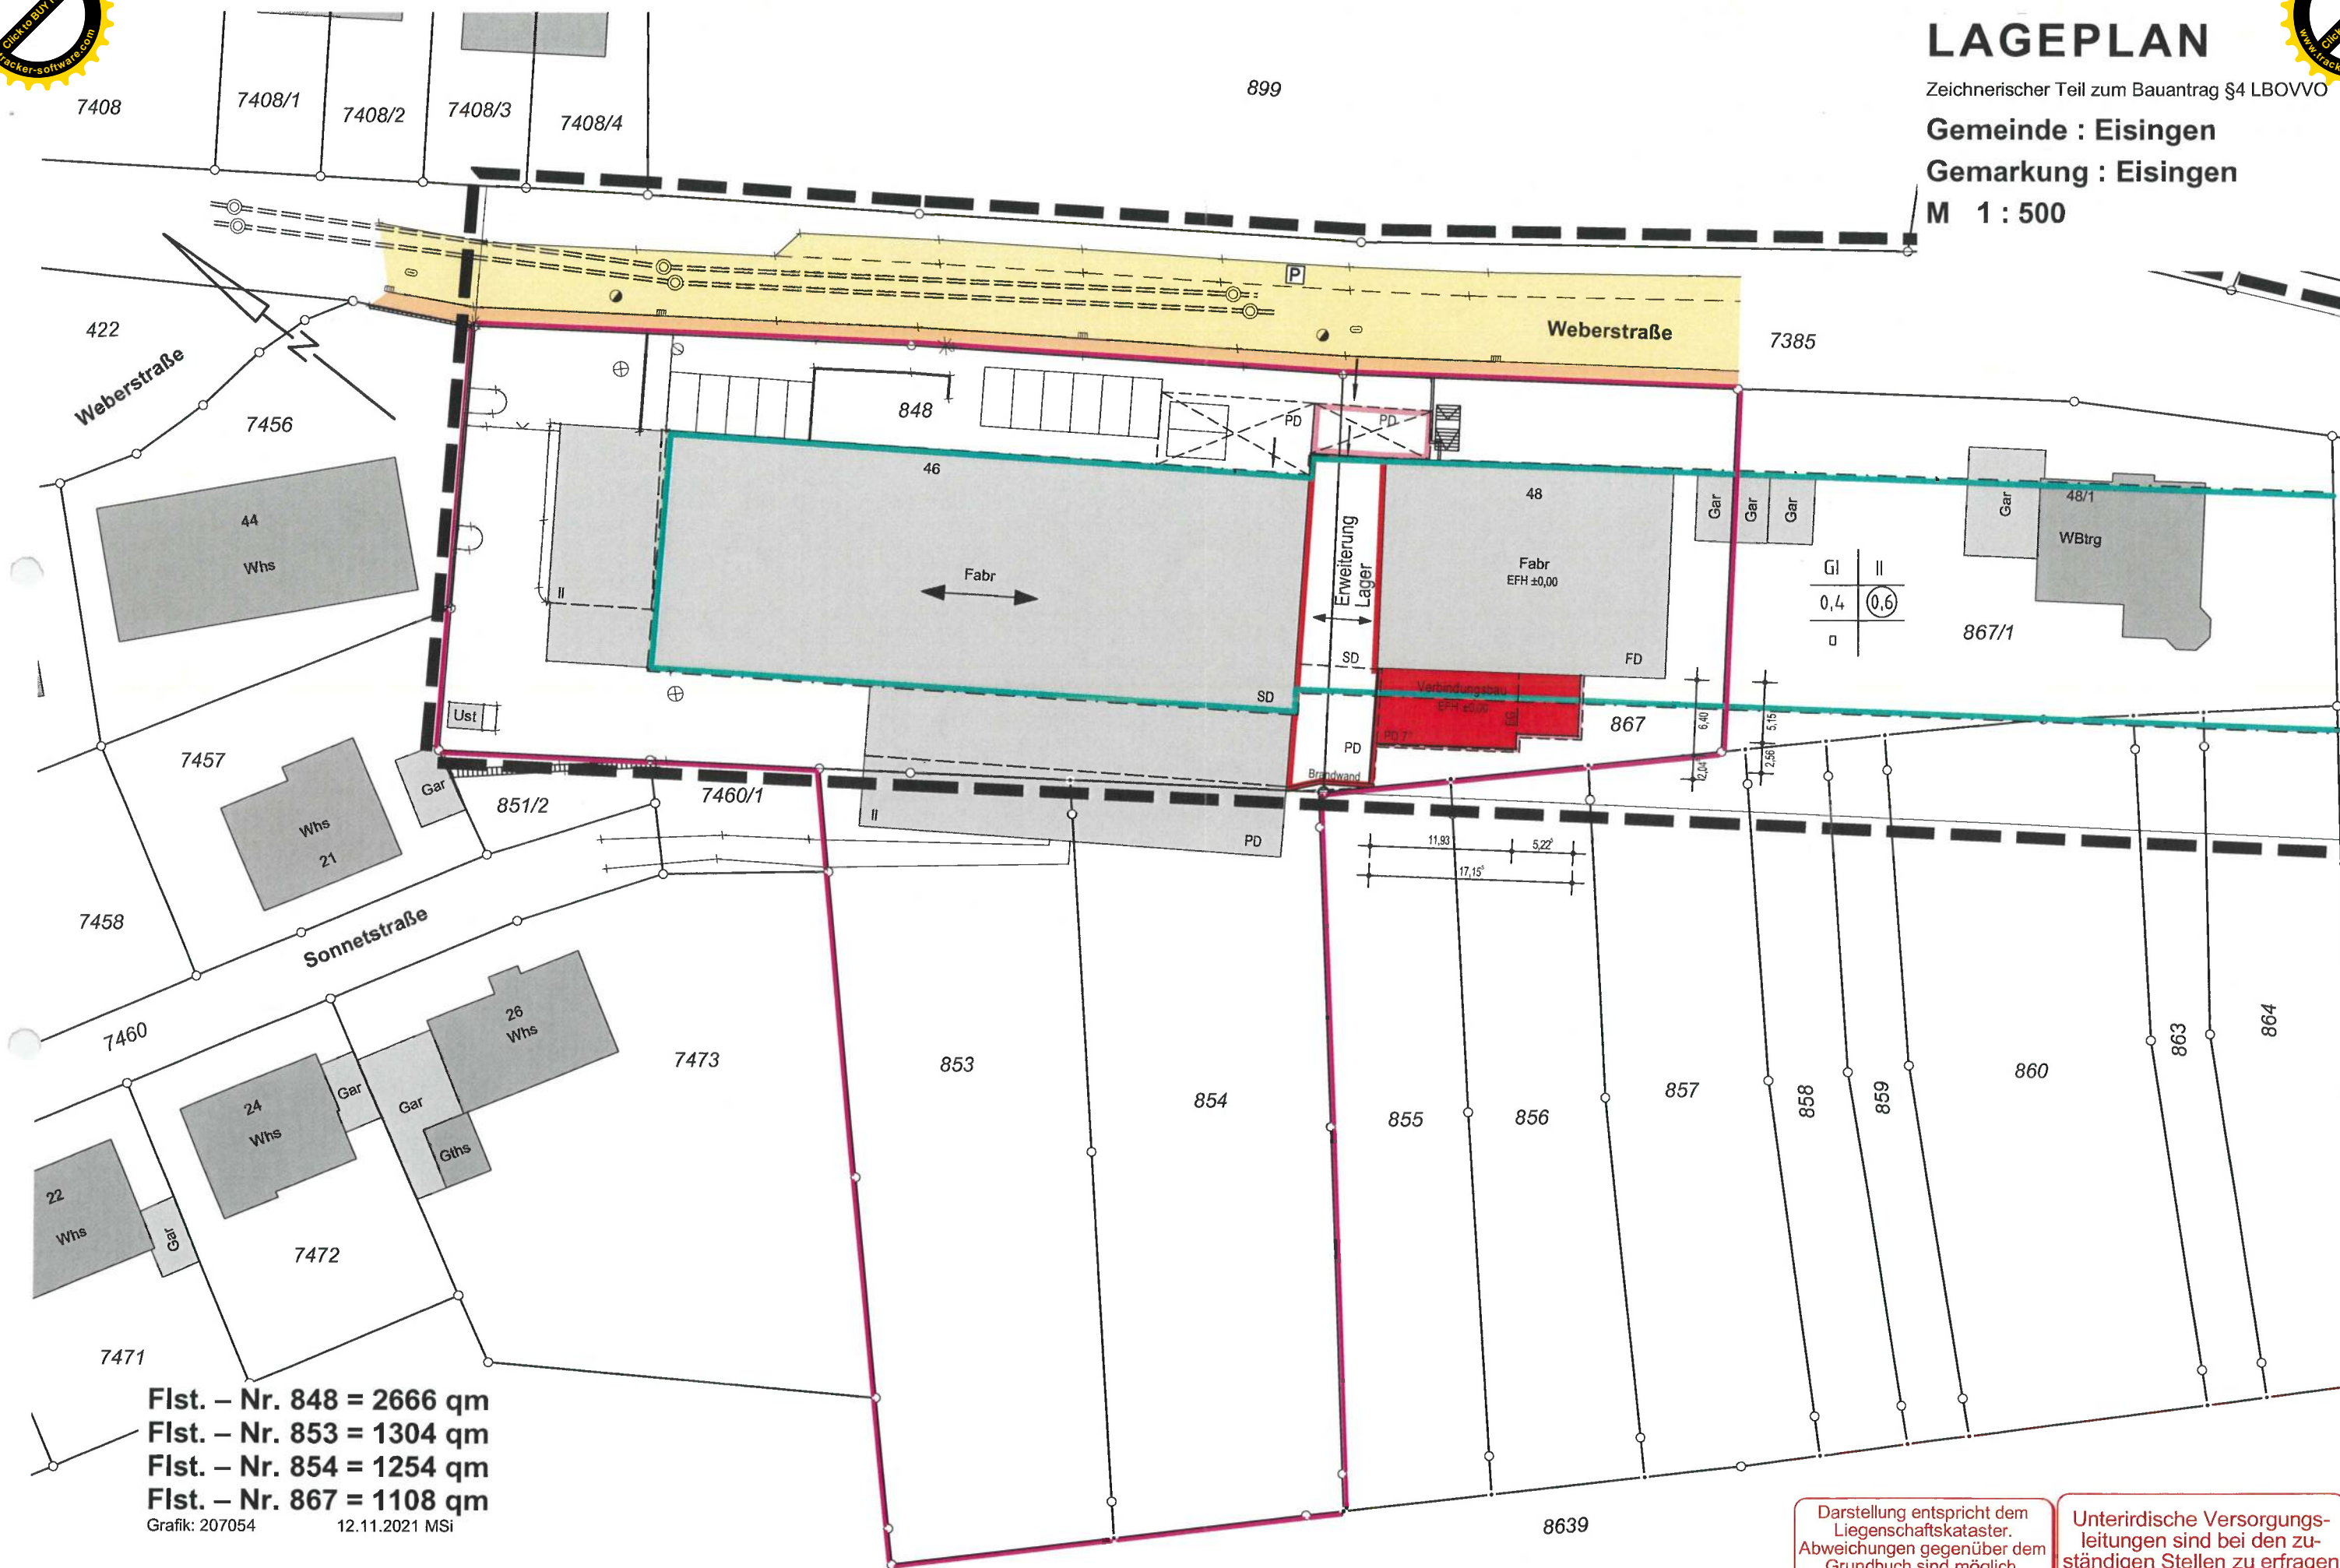

Flst. – Nr. 848 = 2666 qm
Flst. – Nr. 853 = 1304 qm
Flst. – Nr. 854 = 1254 qm
Flst. – Nr. 867 = 1108 qm

Grafik: 207054

12.11.2021 MSi

Darstellung entspricht dem
Liegenschaftskataster.
Abweichungen gegenüber dem
Grundbuch sind möglich.

Unterirdische Versorgungs-
leitungen sind bei den zu-
ständigen Stellen zu erfragen





ABSTANDSFLÄCHENPLAN

Gemeinde : Eisingen


Gemarkung : Eisingen


M 1 : 500

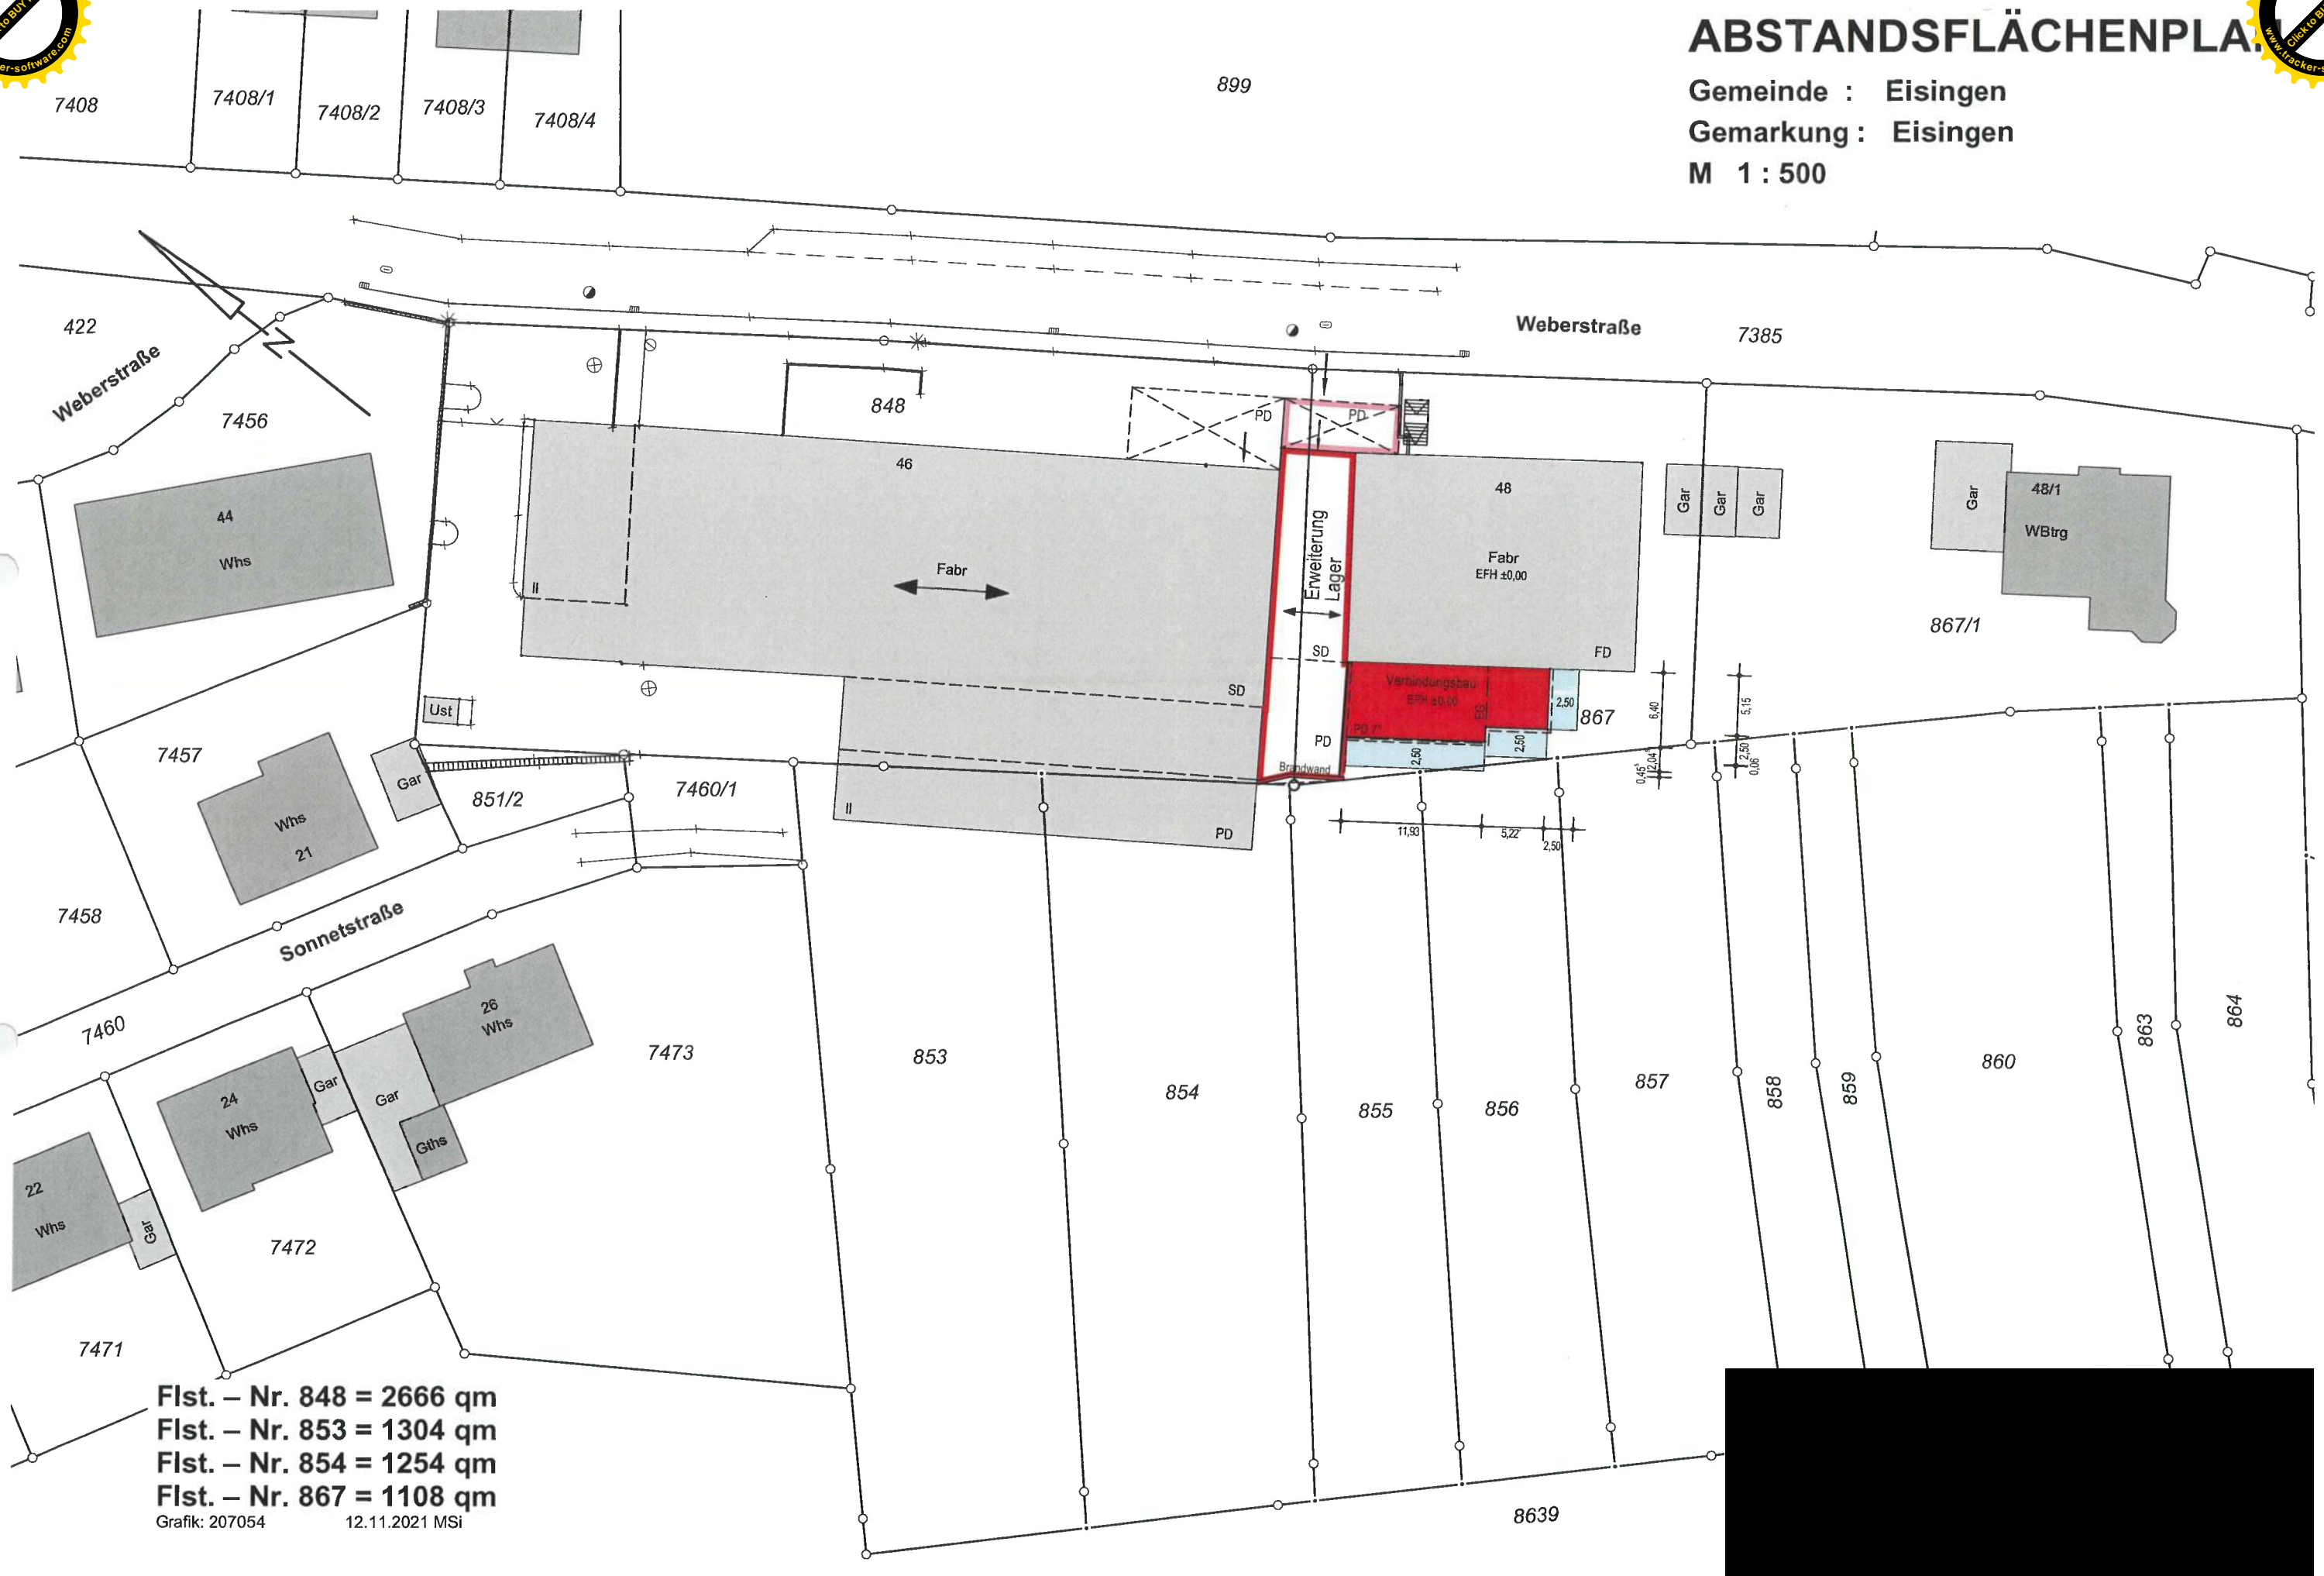

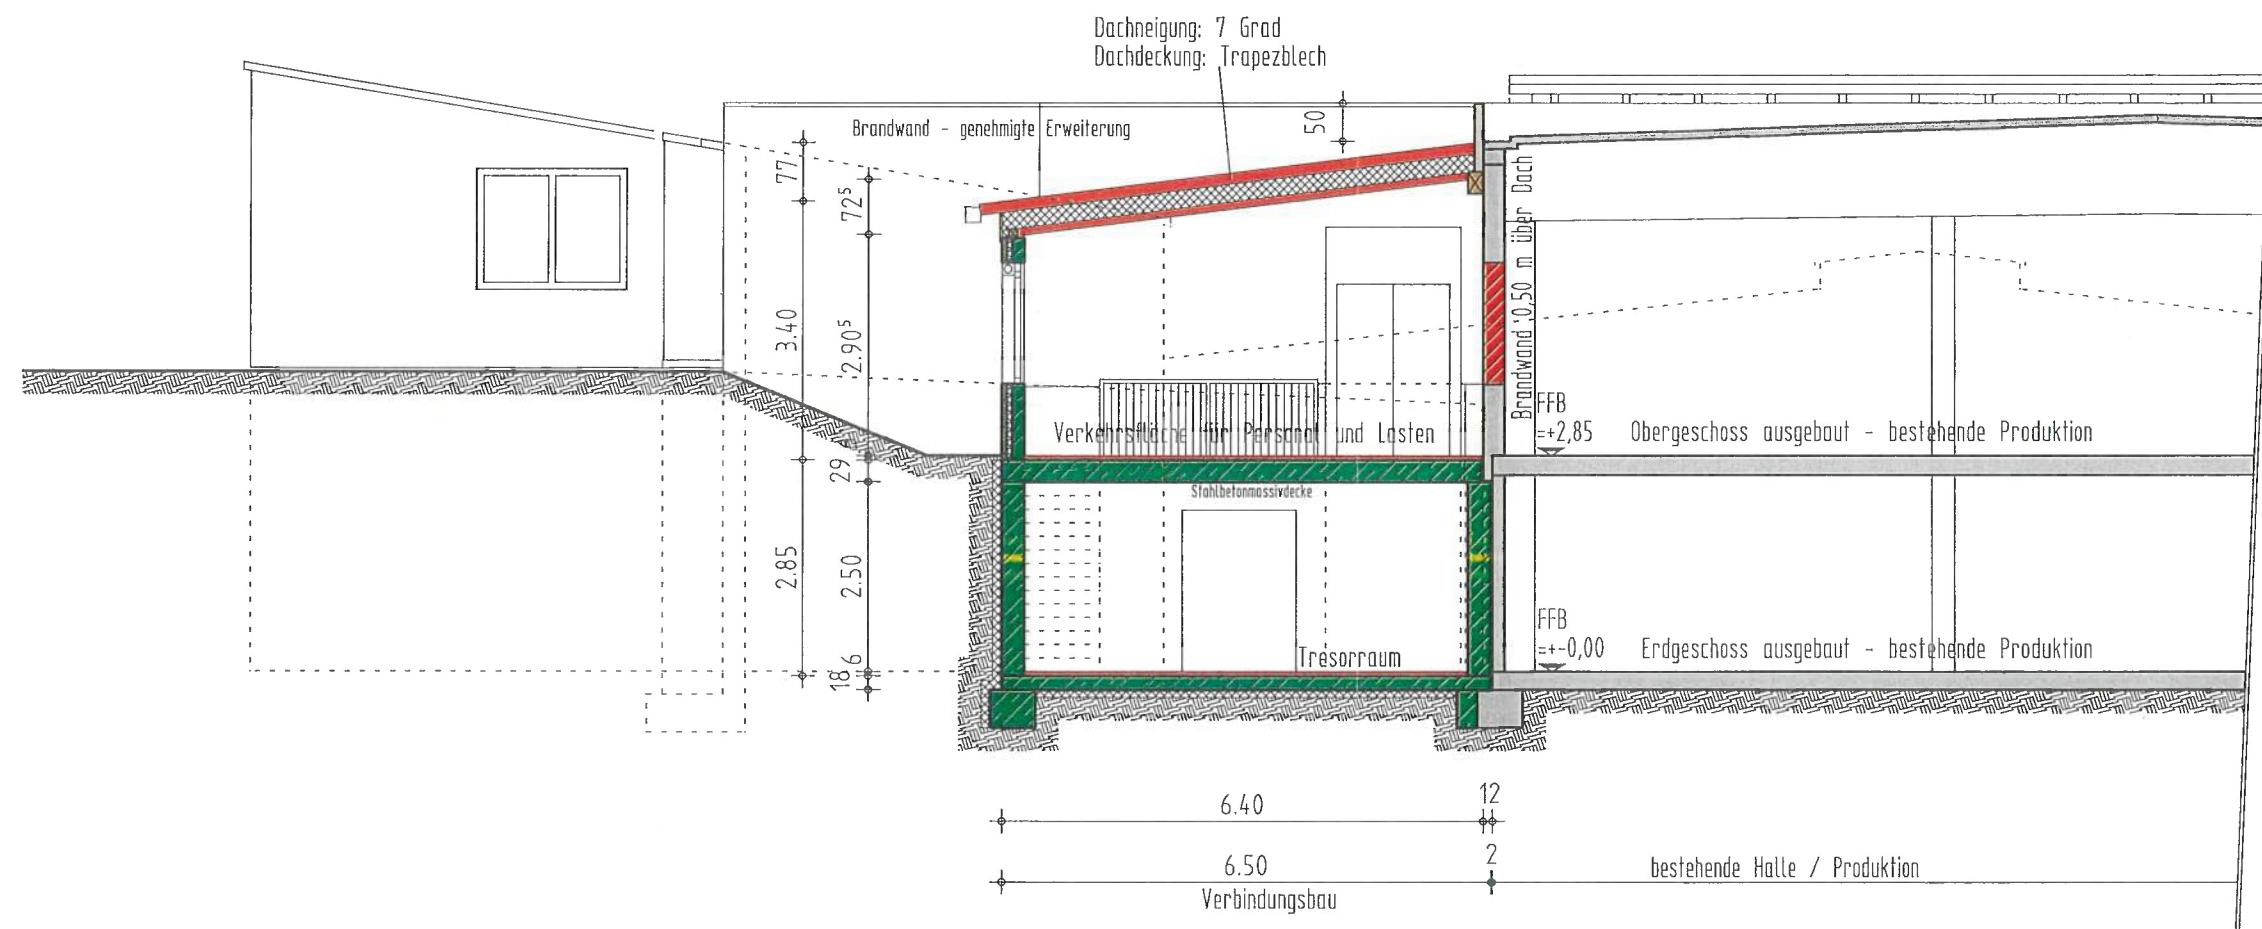


[Redacted]				
BAUGESUCH NACHTRAG	VERKEHRSFLÄCHEN-/VERBINDUNGSBAU IN 75239 EISINGEN, WEBERSTRASSE 46			
BAUHERR	[Redacted]			
BAUTEIL	SCHNITT A-A			
DATUM	GEÄNDERT:	MASSTAB:	GEZEICHNET	BLATT-NR.
01/2022		1 : 100	AE	3

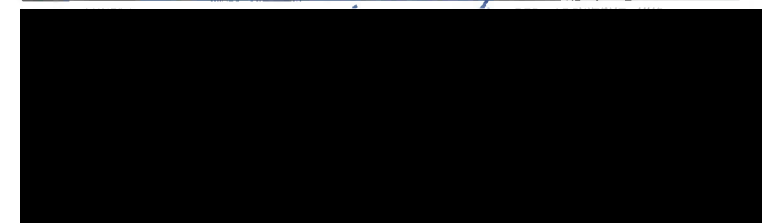

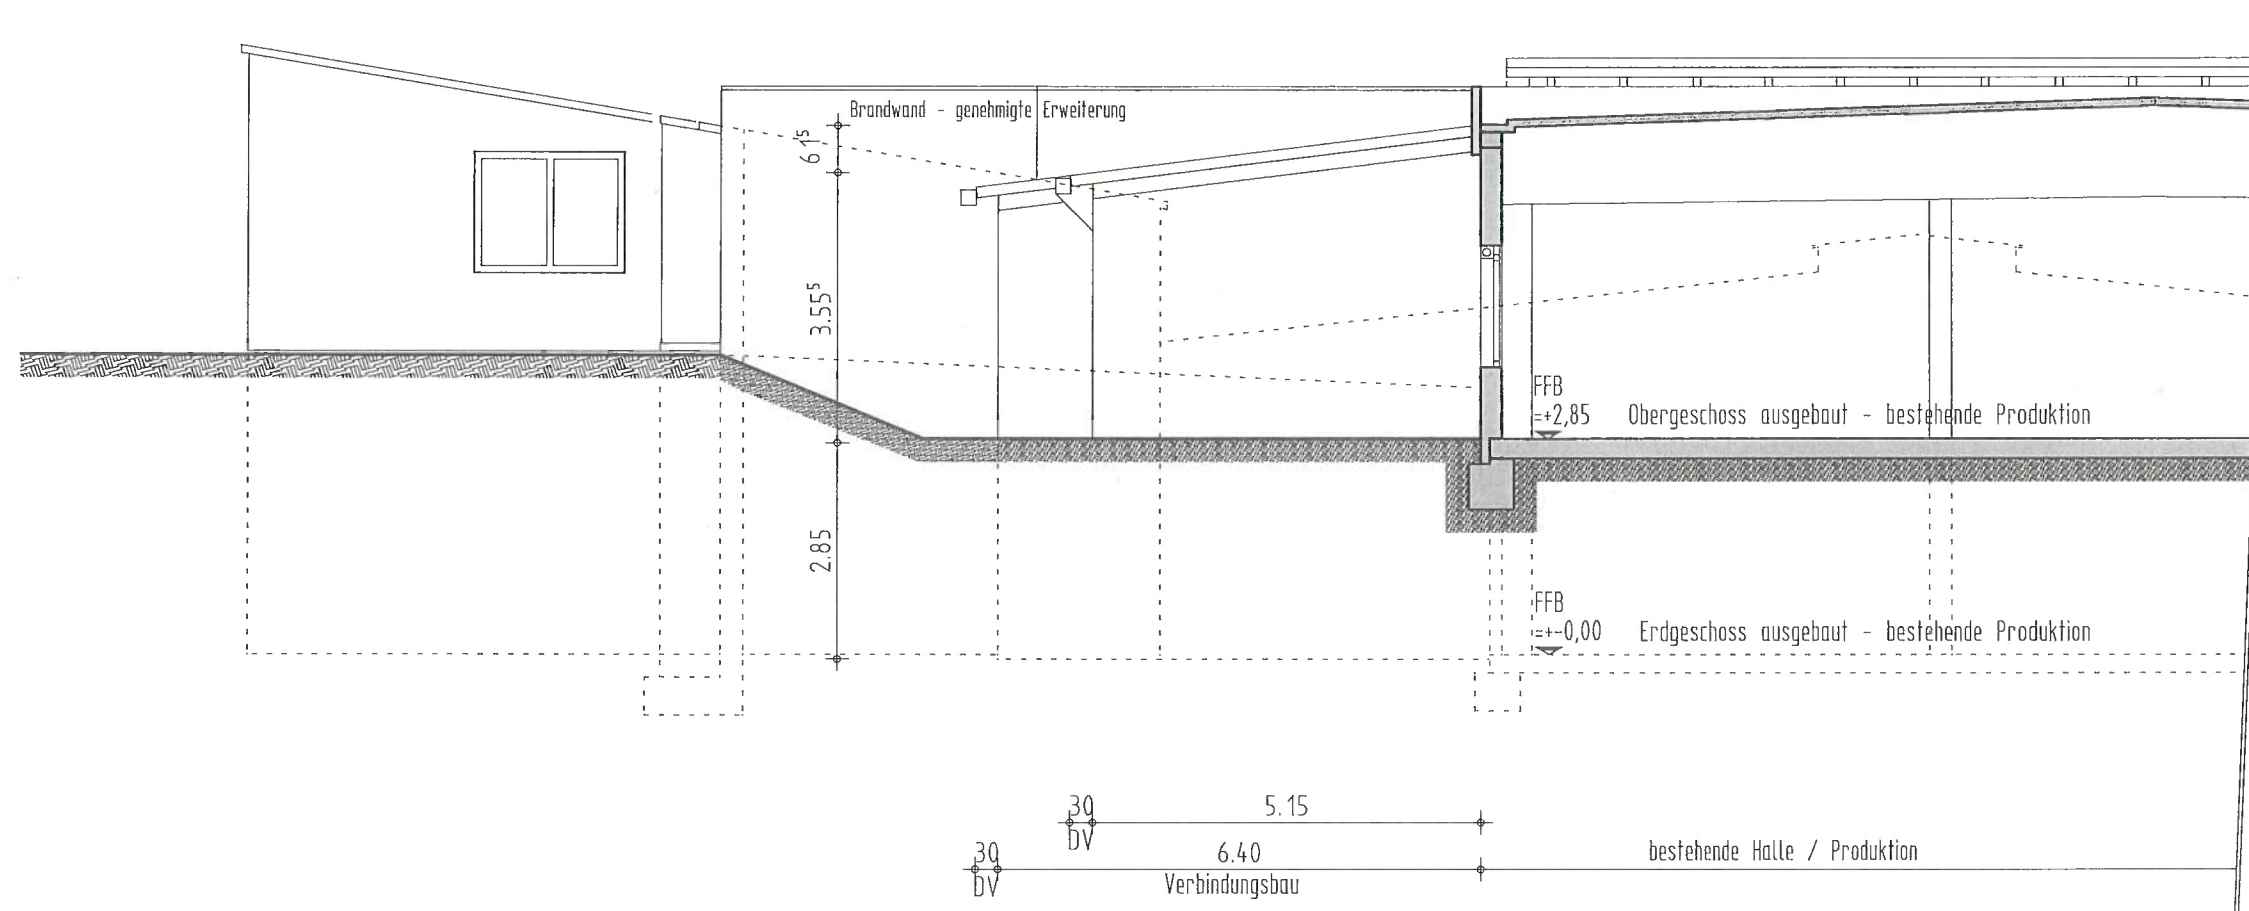

BAUGESUCH NACHTRAG	VERKEHRSFLÄCHEN-/VERBINDUNGSBAU IN 75239 EISINGEN, WEBERSTRASSE 46			
BAUHERR				
BAUTEIL	SUD - OST - ANSICHT			
DATUM	GEÄNDERT:	MASSTAB:	GEZEICHNET	BLATT-NR.
01/2022		1 : 100	AE	4

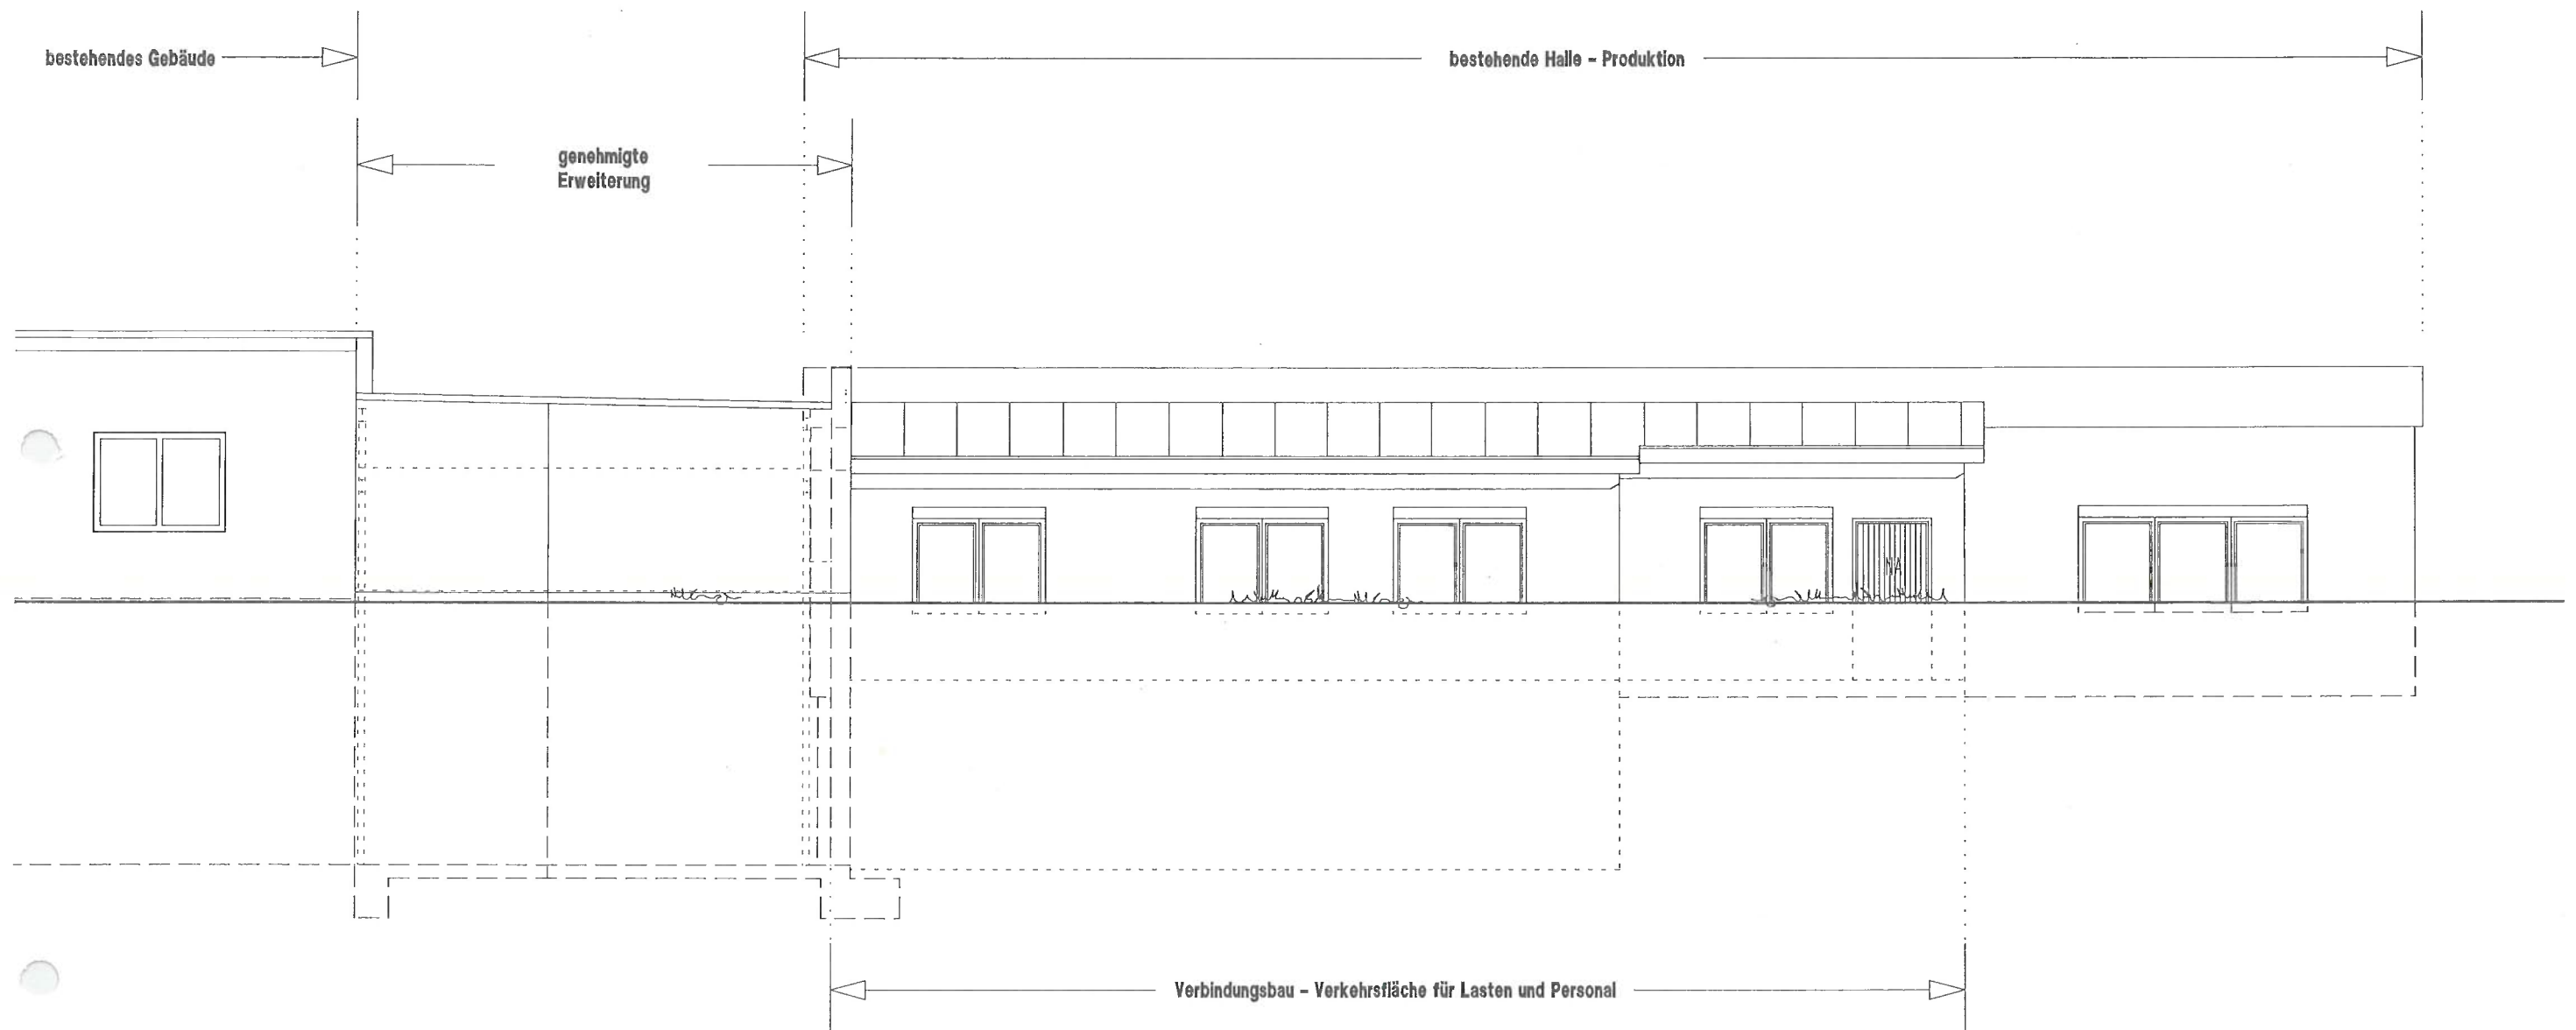

[Redacted]				
BAUGESUCH		VERKEHRSFLÄCHEN-/VERBINDUNGSBAU		
NACHTRAG		IN 75239 EISINGEN, WEBERSTRASSE 46		
BAUHERR		[Redacted]		
BAUTEIL		SUD - WEST - ANSICHT		
DATUM	GEÄNDERT:	MASSTAB:	GEZEICHNET	BLATT-NR.
01/2022		1 : 100	AE	5

