


LAGEPLAN

Zeichnerischer Teil zum Bauantrag §4 LBOVVO

Gemeinde : Eisingen

Gemarkung : Eisingen

M 1 : 500

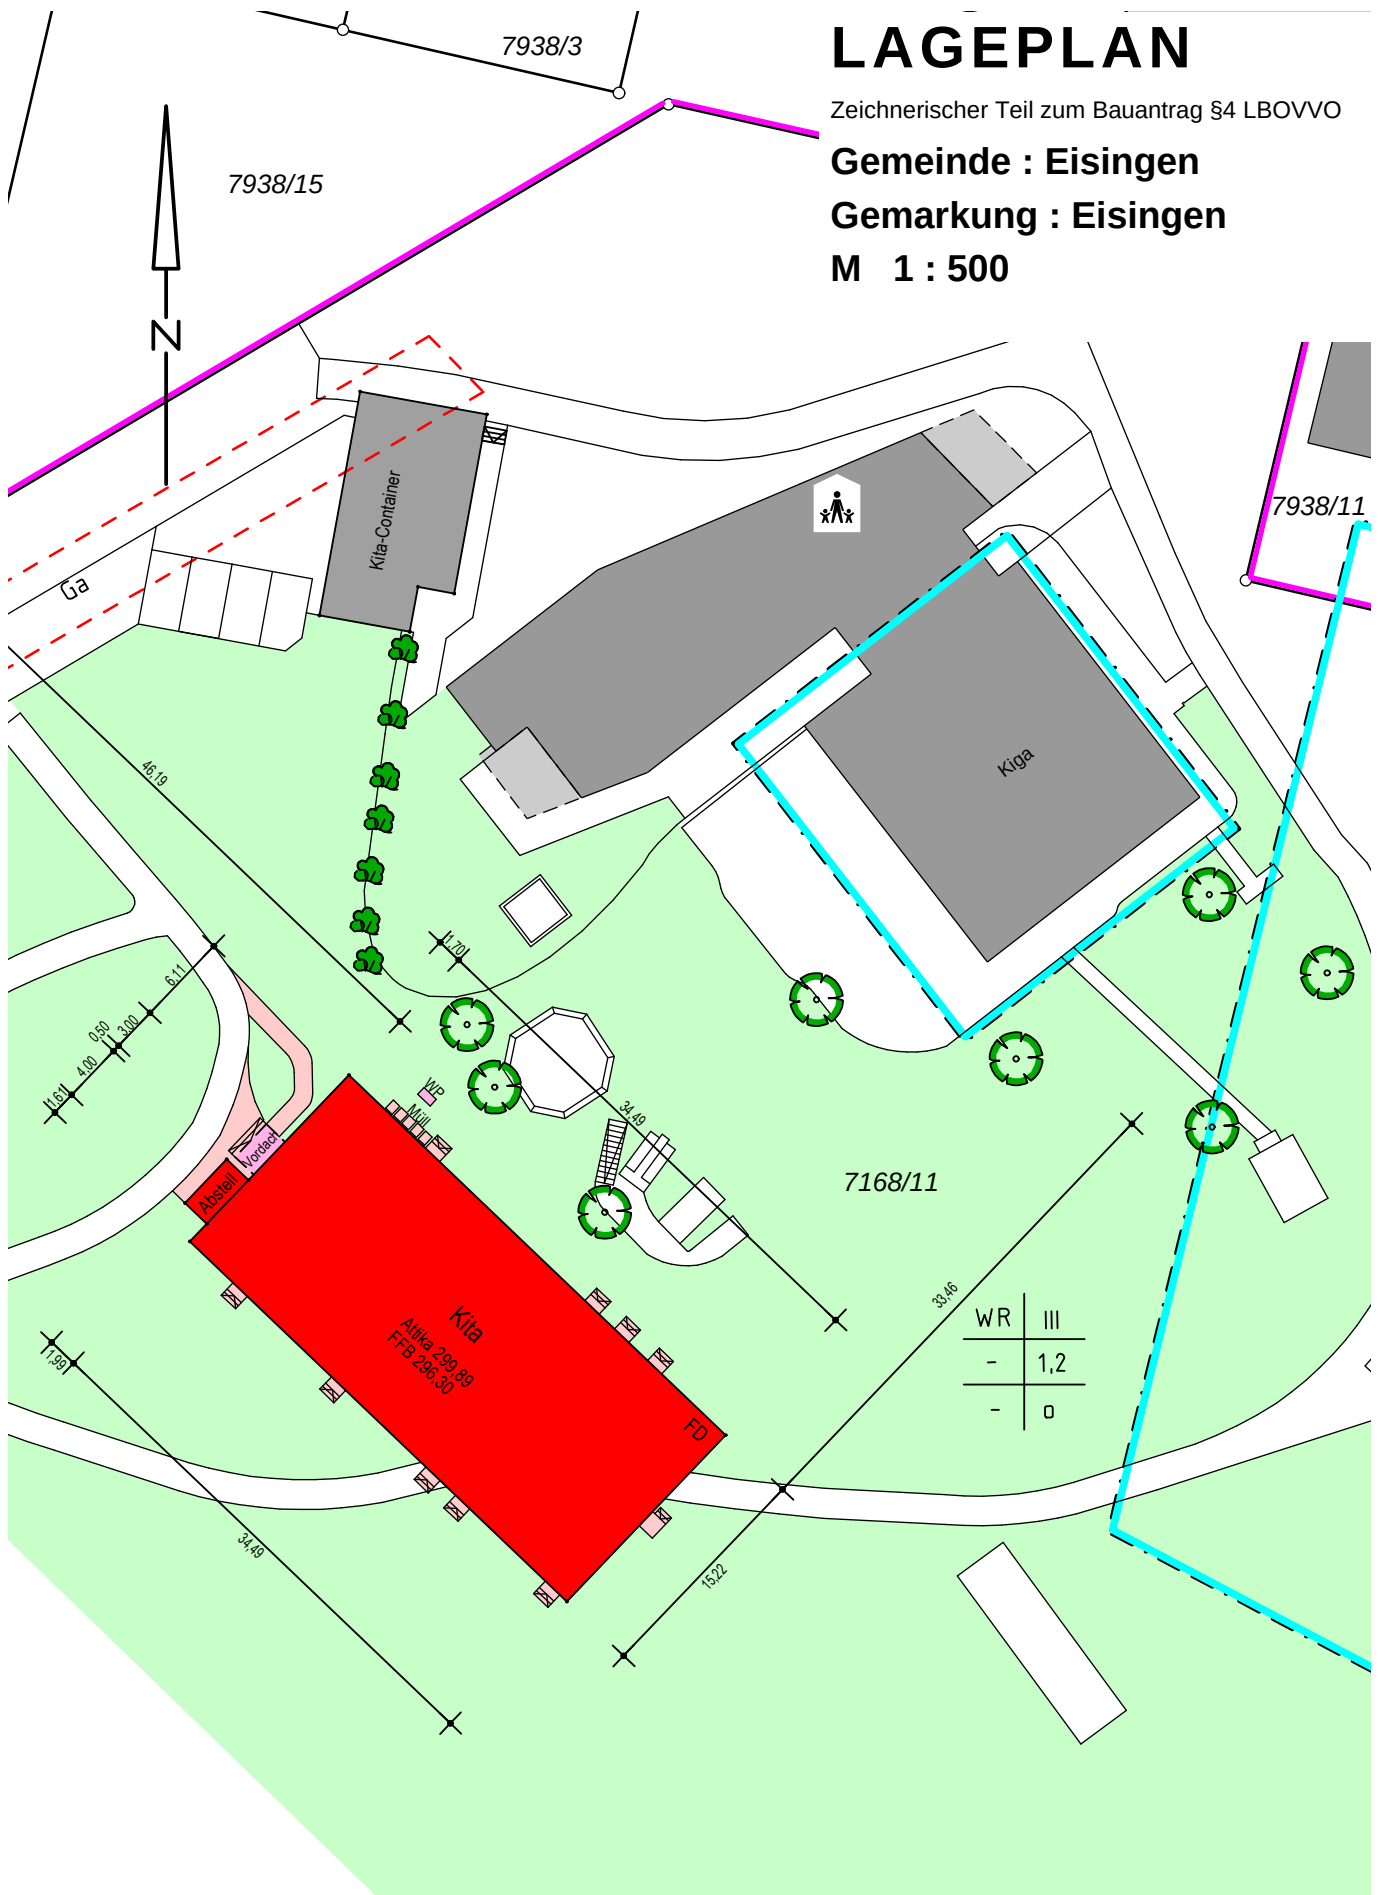

Flst. – Nr. 7168/11 = 24835 qm

Grafik: 227184

27.02.2023 Eut

Darstellung entspricht dem
Liegenschaftskataster.
Abweichungen gegenüber dem
Grundbuch sind möglich.

Unterirdische Versorgungs-
leitungen sind bei den zu-
ständigen Stellen zu erfragen

LAGEPLAN

Zeichnerischer Teil zum Bauantrag §4 LBOVVO

Gemeinde : Eisingen

Gemarkung : Eisingen

M 1 : 1500



Flst. – Nr. 7168/11 = 24835 qm

Grafik: 227184

27.02.2023 Eut

Darstellung entspricht dem
Liegenschaftskataster.
Abweichungen gegenüber dem
Grundbuch sind möglich.

Unterirdische Versorgungs-
leitungen sind bei den zu-
ständigen Stellen zu erfragen

7938

ABSTANDSFLÄCHENPLAN

Gemeinde : Eisingen

Gemarkung : Eisingen

M 1 : 500

7938/15

N

Kita-Container



Kiga

7168/11

Kiga

Anlage 209/89
FFB 206/30


FD

Abstandsfläche
mind. 2,50m


Flst. – Nr. 7168/11 = 24835 qm

Grafik: 227184


27.02.2023 Eut

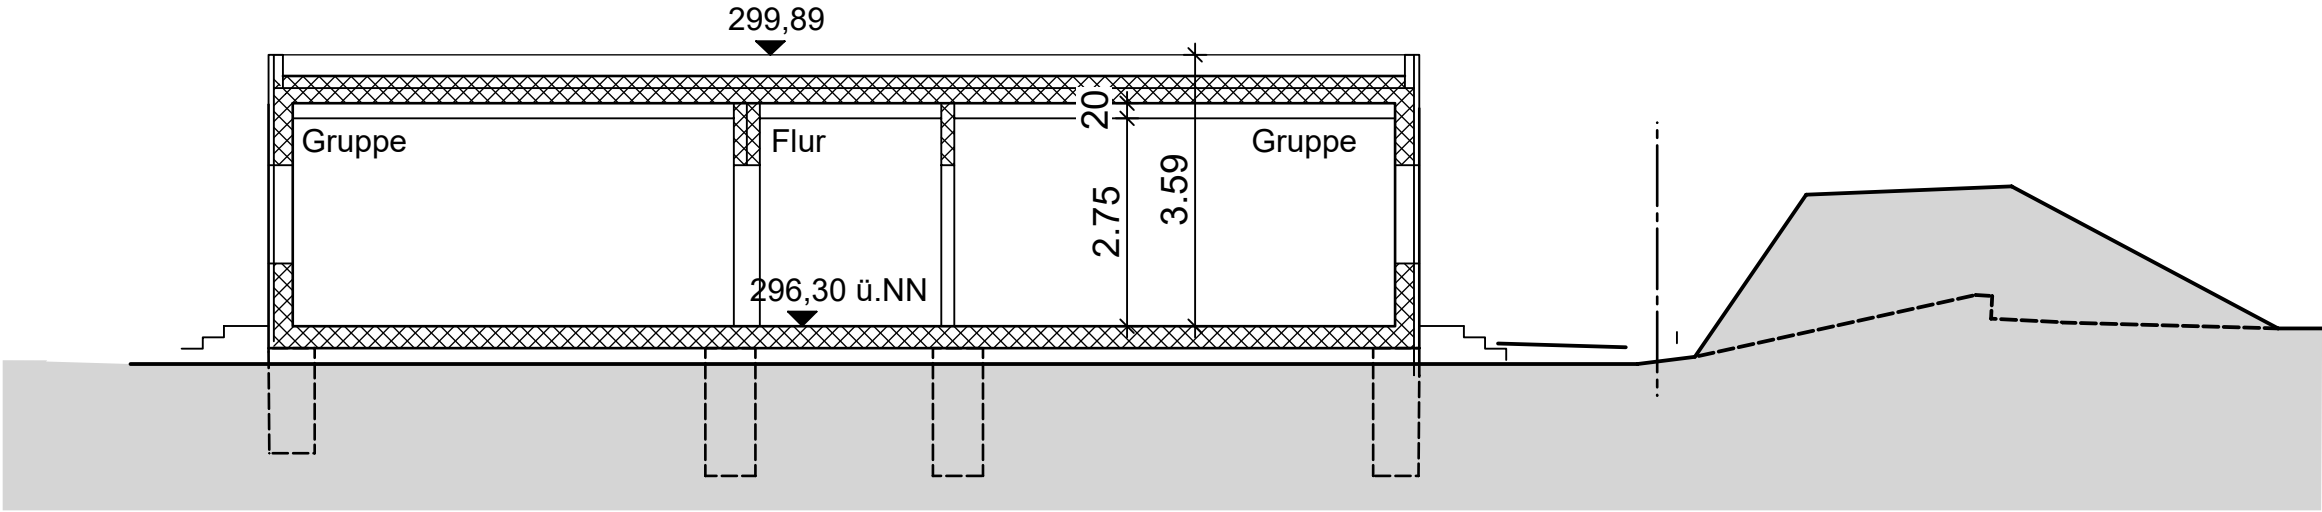


QUERSCHNITT

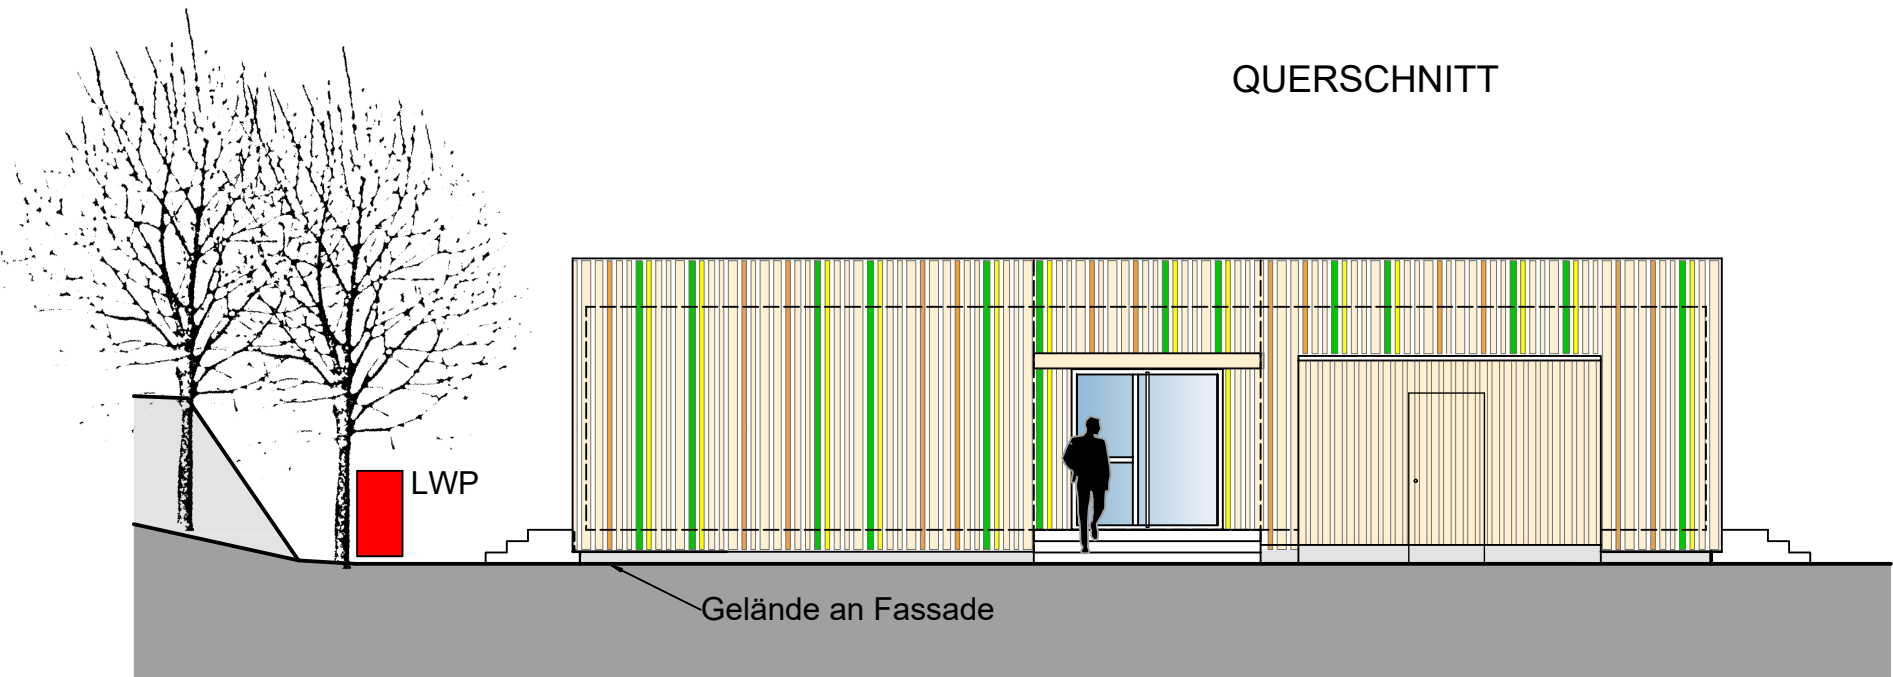


ANSICHT NORD-WEST

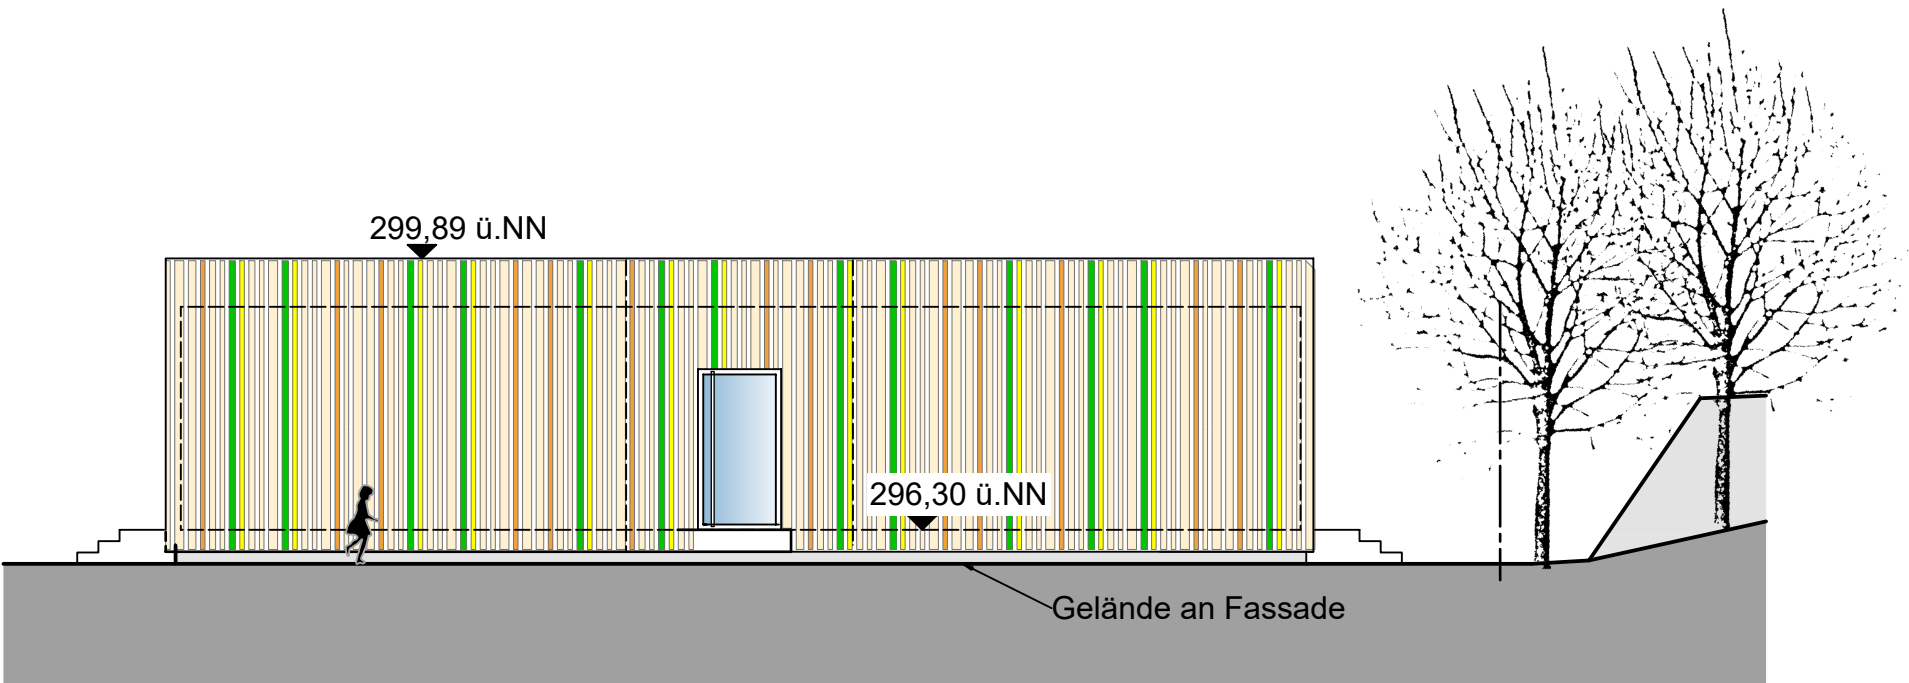

ANSICHT SÜD-OST

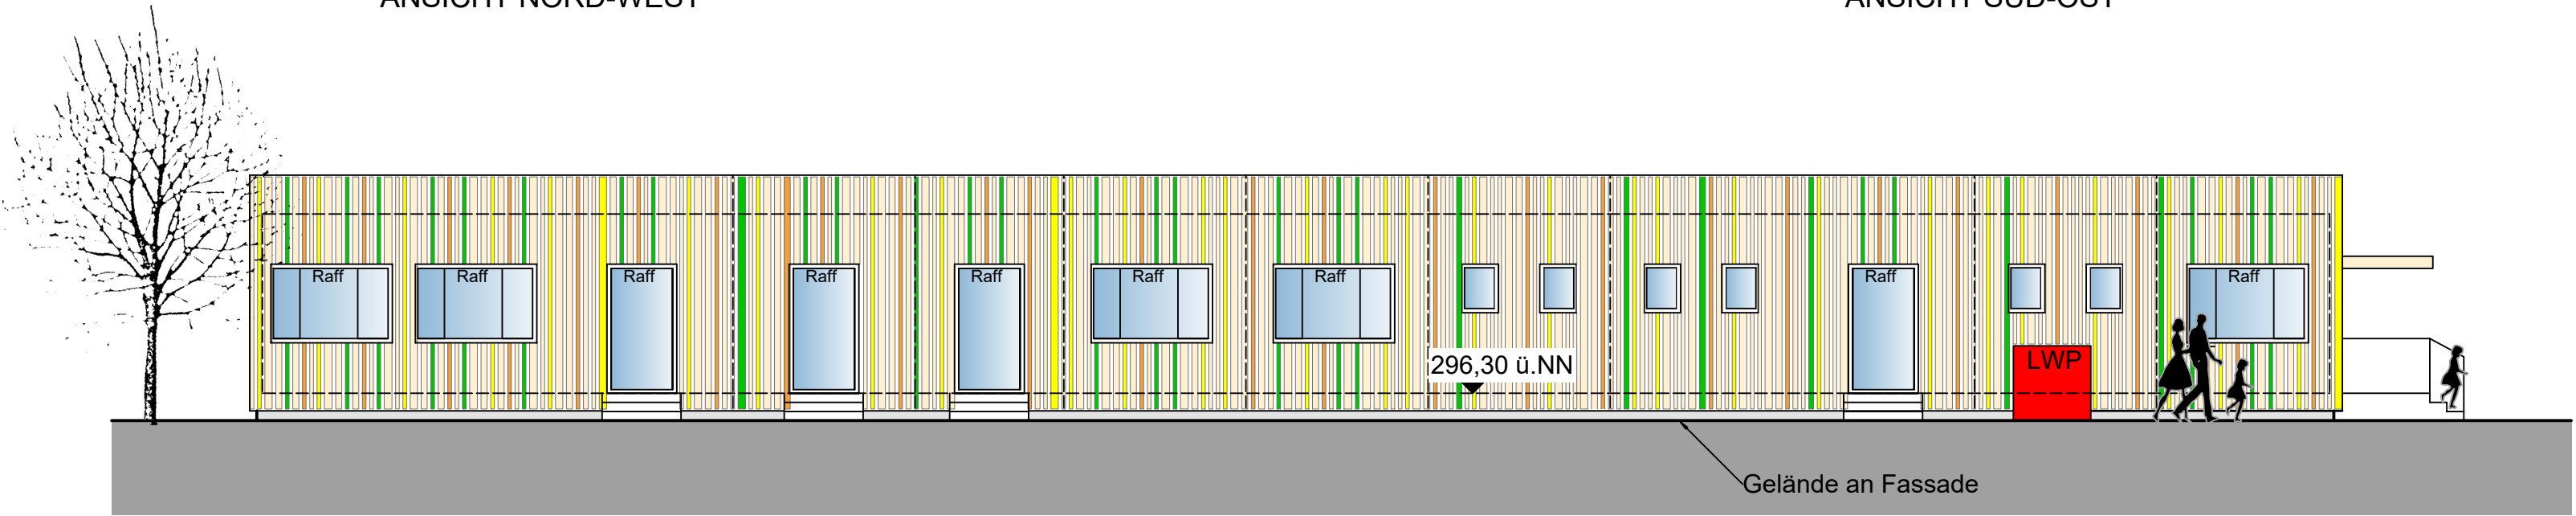

ANSICHT NORD-OST

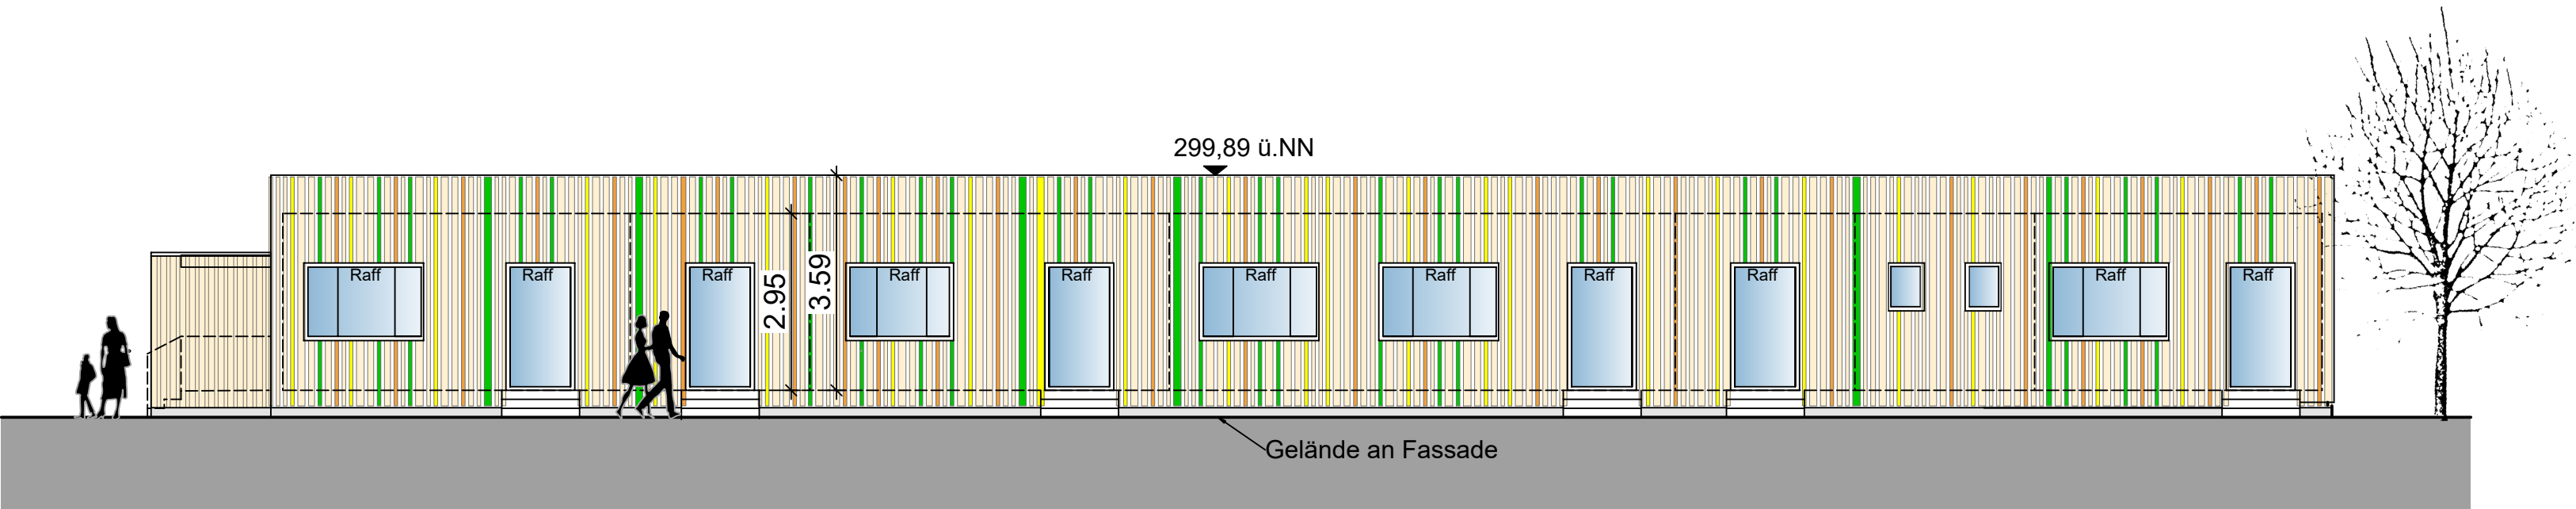

ANSICHT SÜD-WEST

Projekt	Kita-Neubau [REDACTED]		
	Obere Waldparkstraße, 75239 Eisingen		
Bauherr	Gemeinde Eisingen		
	Talstraße 1, 75239 Eisingen		
Zeichnung	Schnitt/ Ansichten		
Leistungsphase	Baugesuch-Nachtrag		
Masstab	1 : 100	Projekt-Nr.	Zeichn.-Nr.
Gezeichnet	DS	1086-22	4.200
Datum	20.02.2023		
Bauherr	Architekt		