


LEGENDE

- 236.398 geplante Höhen
- 1.0% 2.3% Querneigungsangaben
- gepl. Straßeneinlauf 30/50

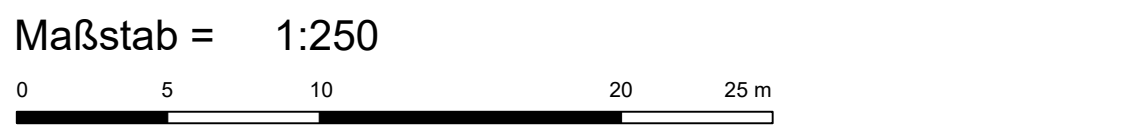

ENTWURFSPLANUNG

ANLAGE
FERTIGUNG

INGENIEURBÜRO LEUZE GmbH
GRESCHBACHSTRASSE 6 A 76229 KARLSRUHE
TEL.: 0721/94603-0 FAX: 0721/94603-410
E-Mail: Info@IBL-Leuze.de www.IBL-Leuze.de

Gemeinde Eisingen
Sanierung Ortsdurchfahrt
Straßenbau
Bohrain- bis Weberstraße

Planart Deckenhöhenplan (1/5)	Maßstab 1 : 250	Projekt Nr. 2059
bearbeitet : V. Schmitt Mai 2023	Karlsruhe, den 09.05.2023	Zeichnung / Plan Nr.
gezeichnet : L. Antunes Mai 2023		1-5-06-1 E
geprüft : M. Leuze 09.05.2023	Der Planverfasser	Art - Gewerk - Lfd. Nr. - Index - Stand

Dieser Plan ist urheberrechtlich geschützt. Jede Weitergabe, Vervielfältigung, Ver- oder Bearbeitung - auch auszugsweise - bedarf der Genehmigung durch das Ingenieurbüro Leuze