



# LEGENDE


- 236.398 geplante Höhen
- Querneigungsangaben
- gepl. Straßeneinlauf 30/50

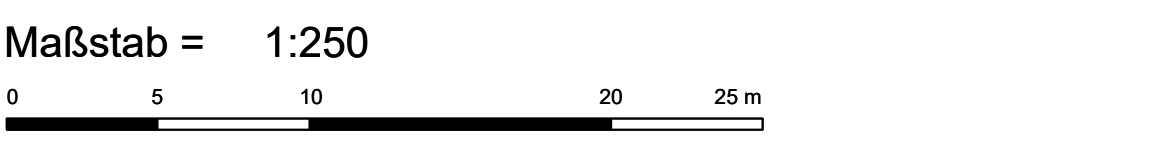


ENTWURFSPLANUNG	ANLAGE
	FERTIGUNG

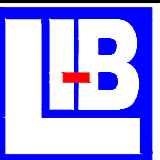

**INGENIEURBÜRO LEUZE GmbH**  
GRESCHBACHSTRASSE 6 A 76229 KARLSRUHE  
TEL.: 0721/94603-0 FAX: 0721/94603-410  
E-Mail: [Info@IBL-Leuze.de](mailto:Info@IBL-Leuze.de) [www.IBL-Leuze.de](http://www.IBL-Leuze.de)



**Gemeinde Eisingen**  
Sanierung Ortsdurchfahrt  
Straßenbau  
Bohrrain- bis Weberstraße

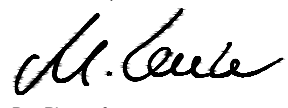Planart Deckenhöhenplan (5/5)	Maßstab 1 : 250	Projekt Nr. 2059
bearbeitet : V. Schmitt Mai 2023	Karlsruhe, den 09.05.2023	Zeichnung / Plan Nr.
gezeichnet : L. Antunes Mai 2023		1-5-10-1 E
geprüft : M. Leuze 09.05.2023	Der Planverfasser	Art - Gewerk - Lfd. Nr. - Index - Stand