



Behindertengerechte Bushaltestelle Wiesenstraße

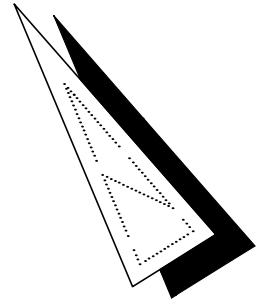

5 Parkplätze und 2 Baumfelder entfallen.

gepl. Baumfeld

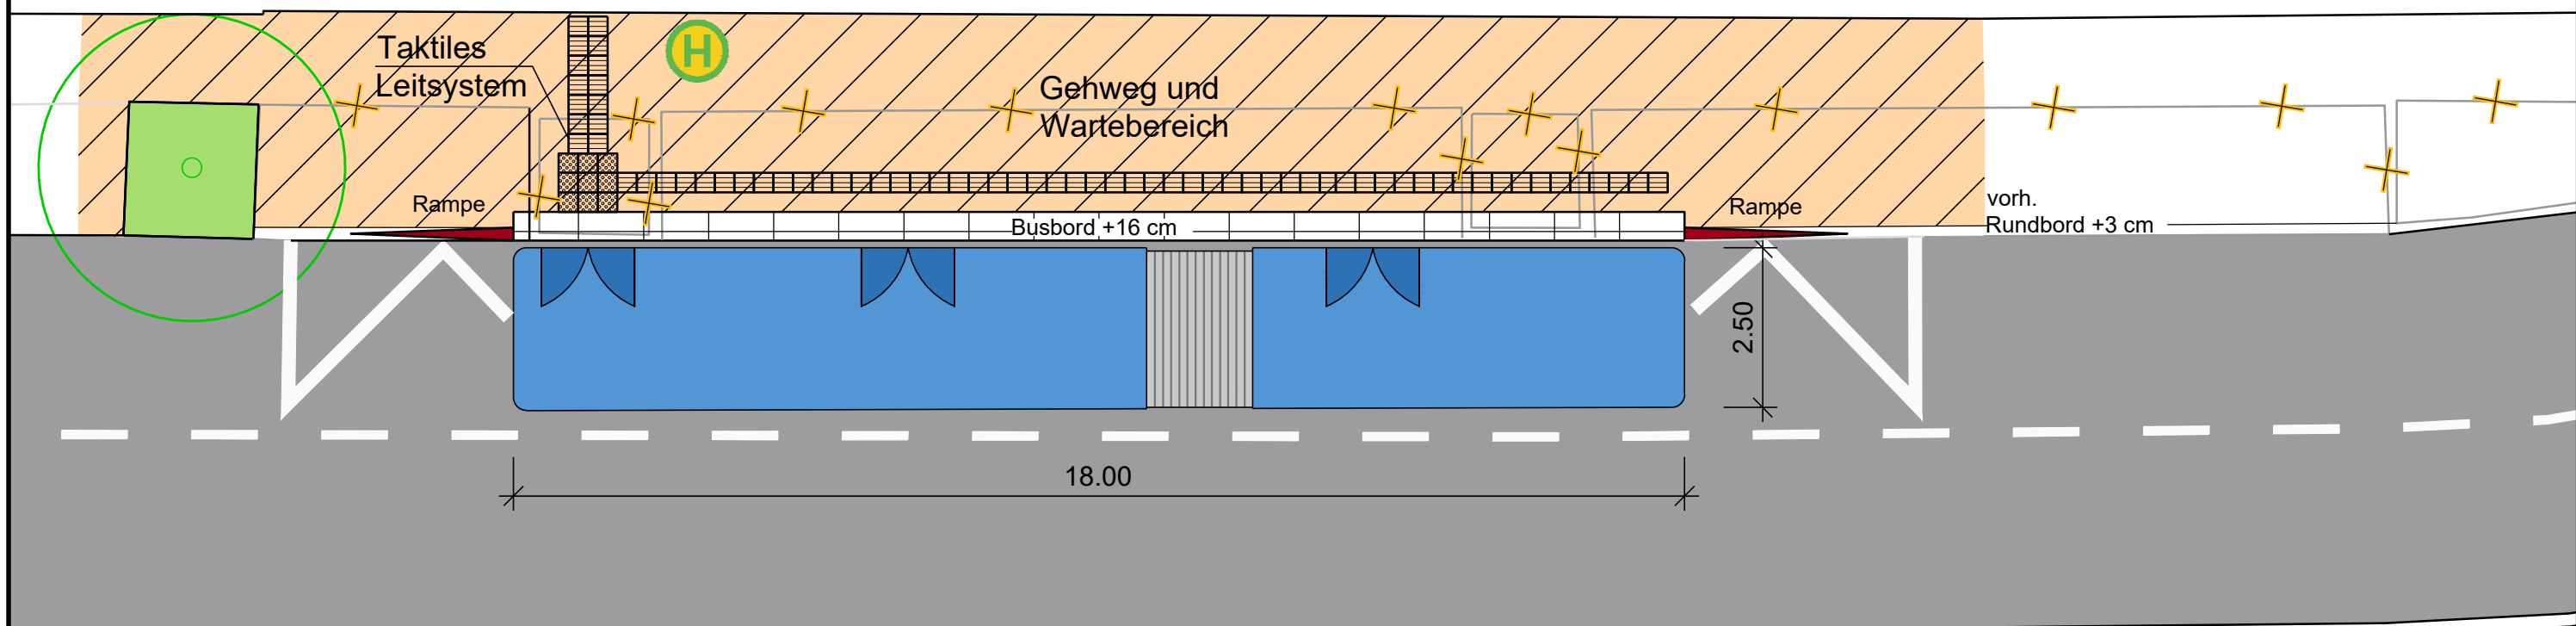

Steiner Straße 24



Gemeinde Eisingen
Projekt Nr.: 2059 Sanierung Ortsdurchfahrt
Plan Nr.: 1-5-12-1 E

Bushaltestellen
Lageplan

Entwurfsplanung
09.05.2023
M=1:100

bearbeitet : V. Schmitt
gezeichnet : E. Punka
geprüft : M. Leuze

09.05.2023



INGENIEURBÜRO LEUZE GmbH
GRESCHBACHSTRASSE 6 A 76229 KARLSRUHE
TEL.: 0721/94603-0 FAX : 0721/94603-410
E-Mail: Info@IBL-Leuze.de www.IBL-Leuze.de