



# Behindertengerechte Bushaltestelle Königsplatz

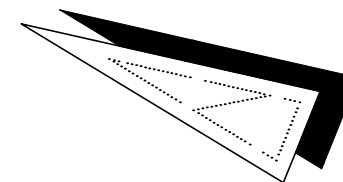

Pforzheimer Straße

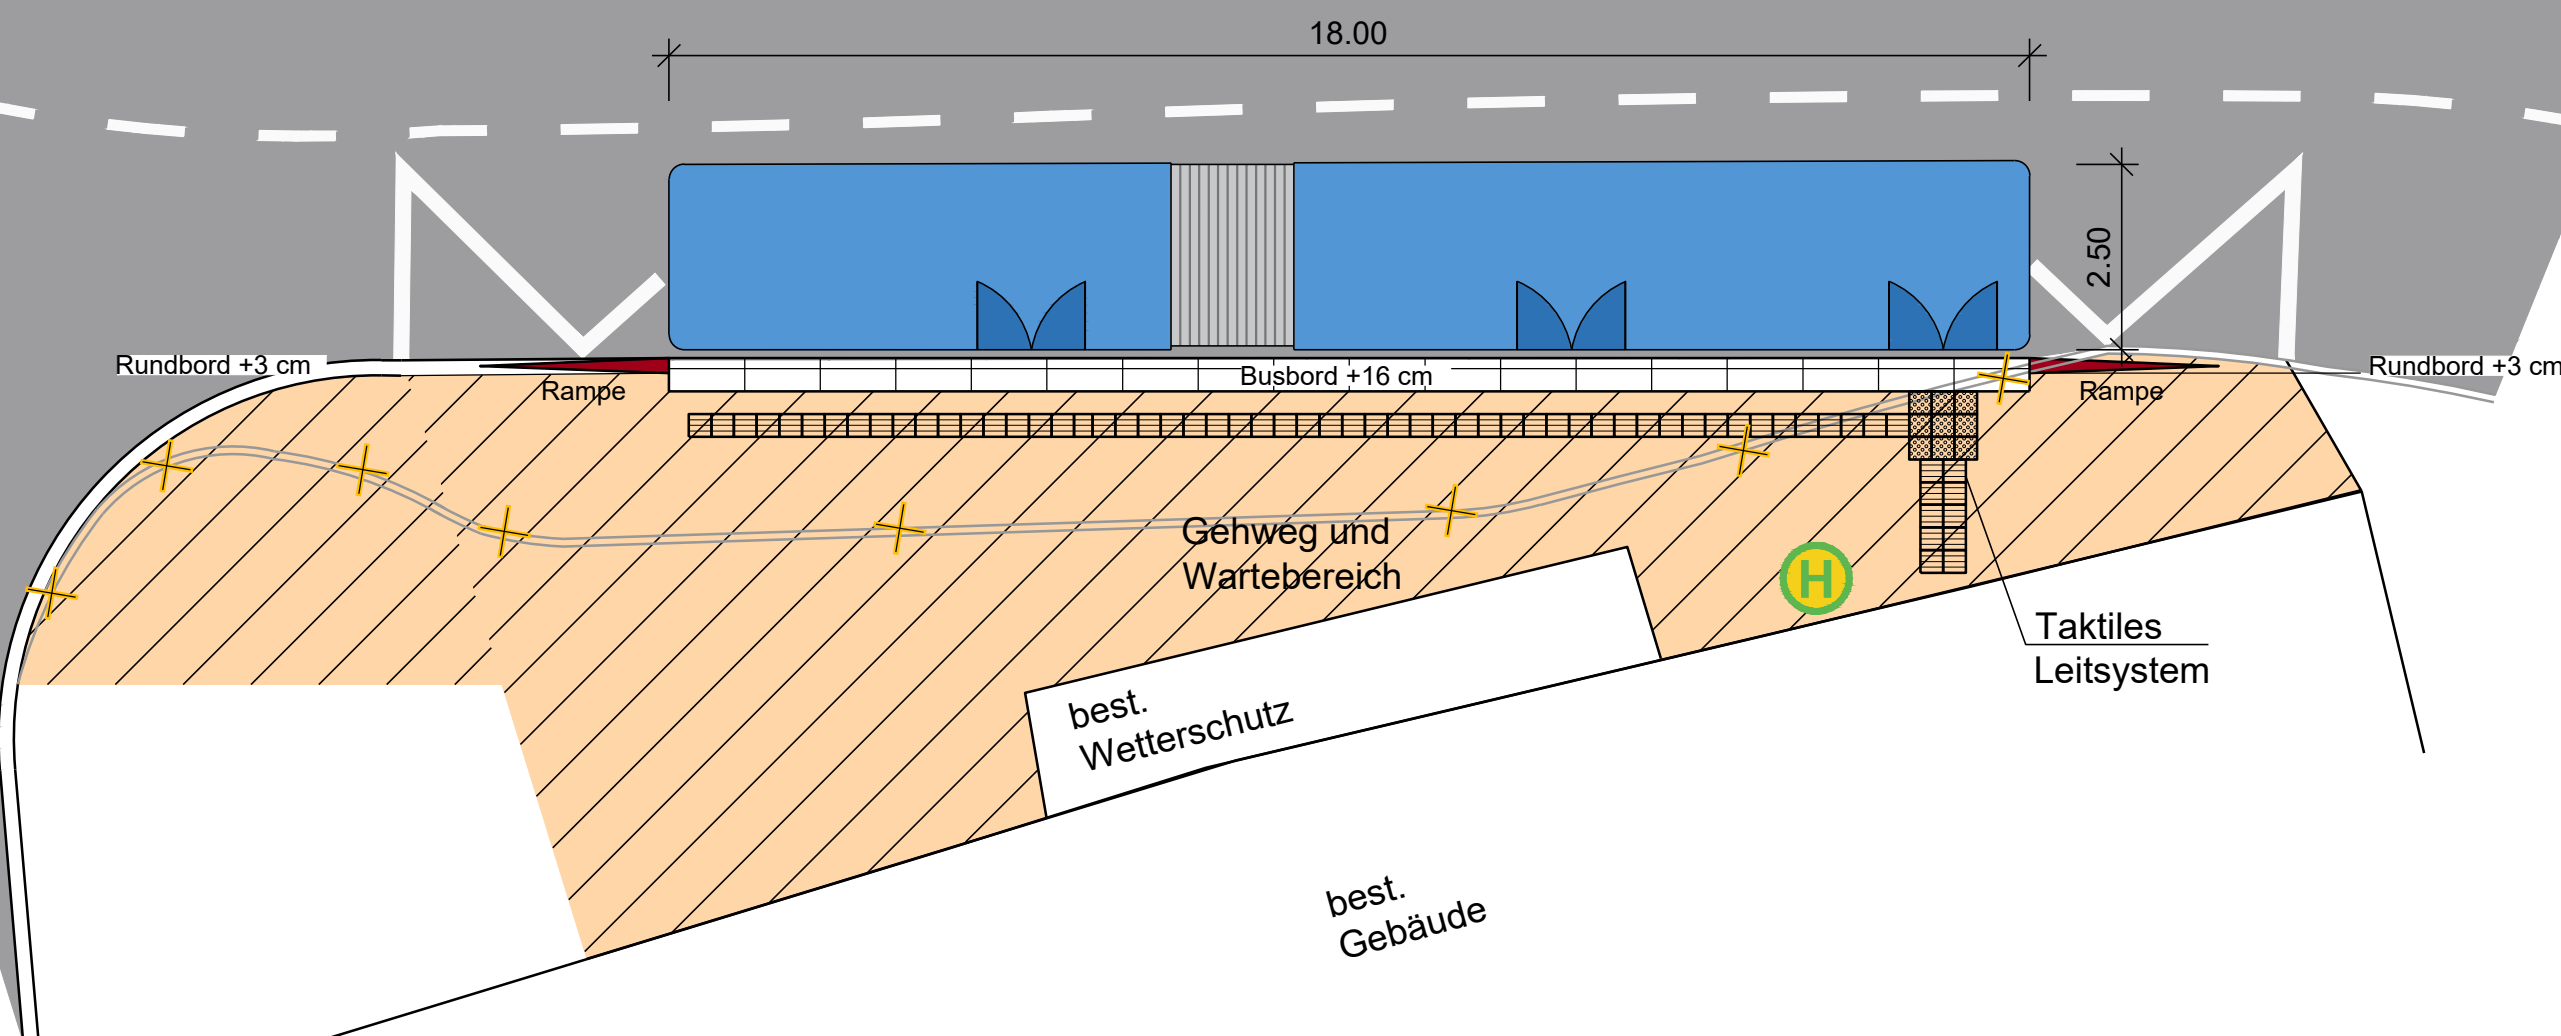

Gemeinde Eisingen  
Projekt Nr.: 2059 Sanierung Ortsdurchfahrt  
Plan Nr.: 1-5-14-1 E

Bushaltestellen  
Lageplan

Vorplanung  
09.05.2023  
M=1:100

bearbeitet : V. Schmitt  
gezeichnet : E. Punka  
geprüft : M. Leuze

09.05.2023



INGENIEURBÜRO LEUZE GmbH  
GRESCHBACHSTRASSE 6 A 76229 KARLSRUHE  
TEL.: 0721/94603-0 FAX : 0721/94603-410  
E-Mail: [Info@IBL-Leuze.de](mailto:Info@IBL-Leuze.de) [www.IBL-Leuze.de](http://www.IBL-Leuze.de)