Behindertengerechte Bushaltestelle
Weberstraße

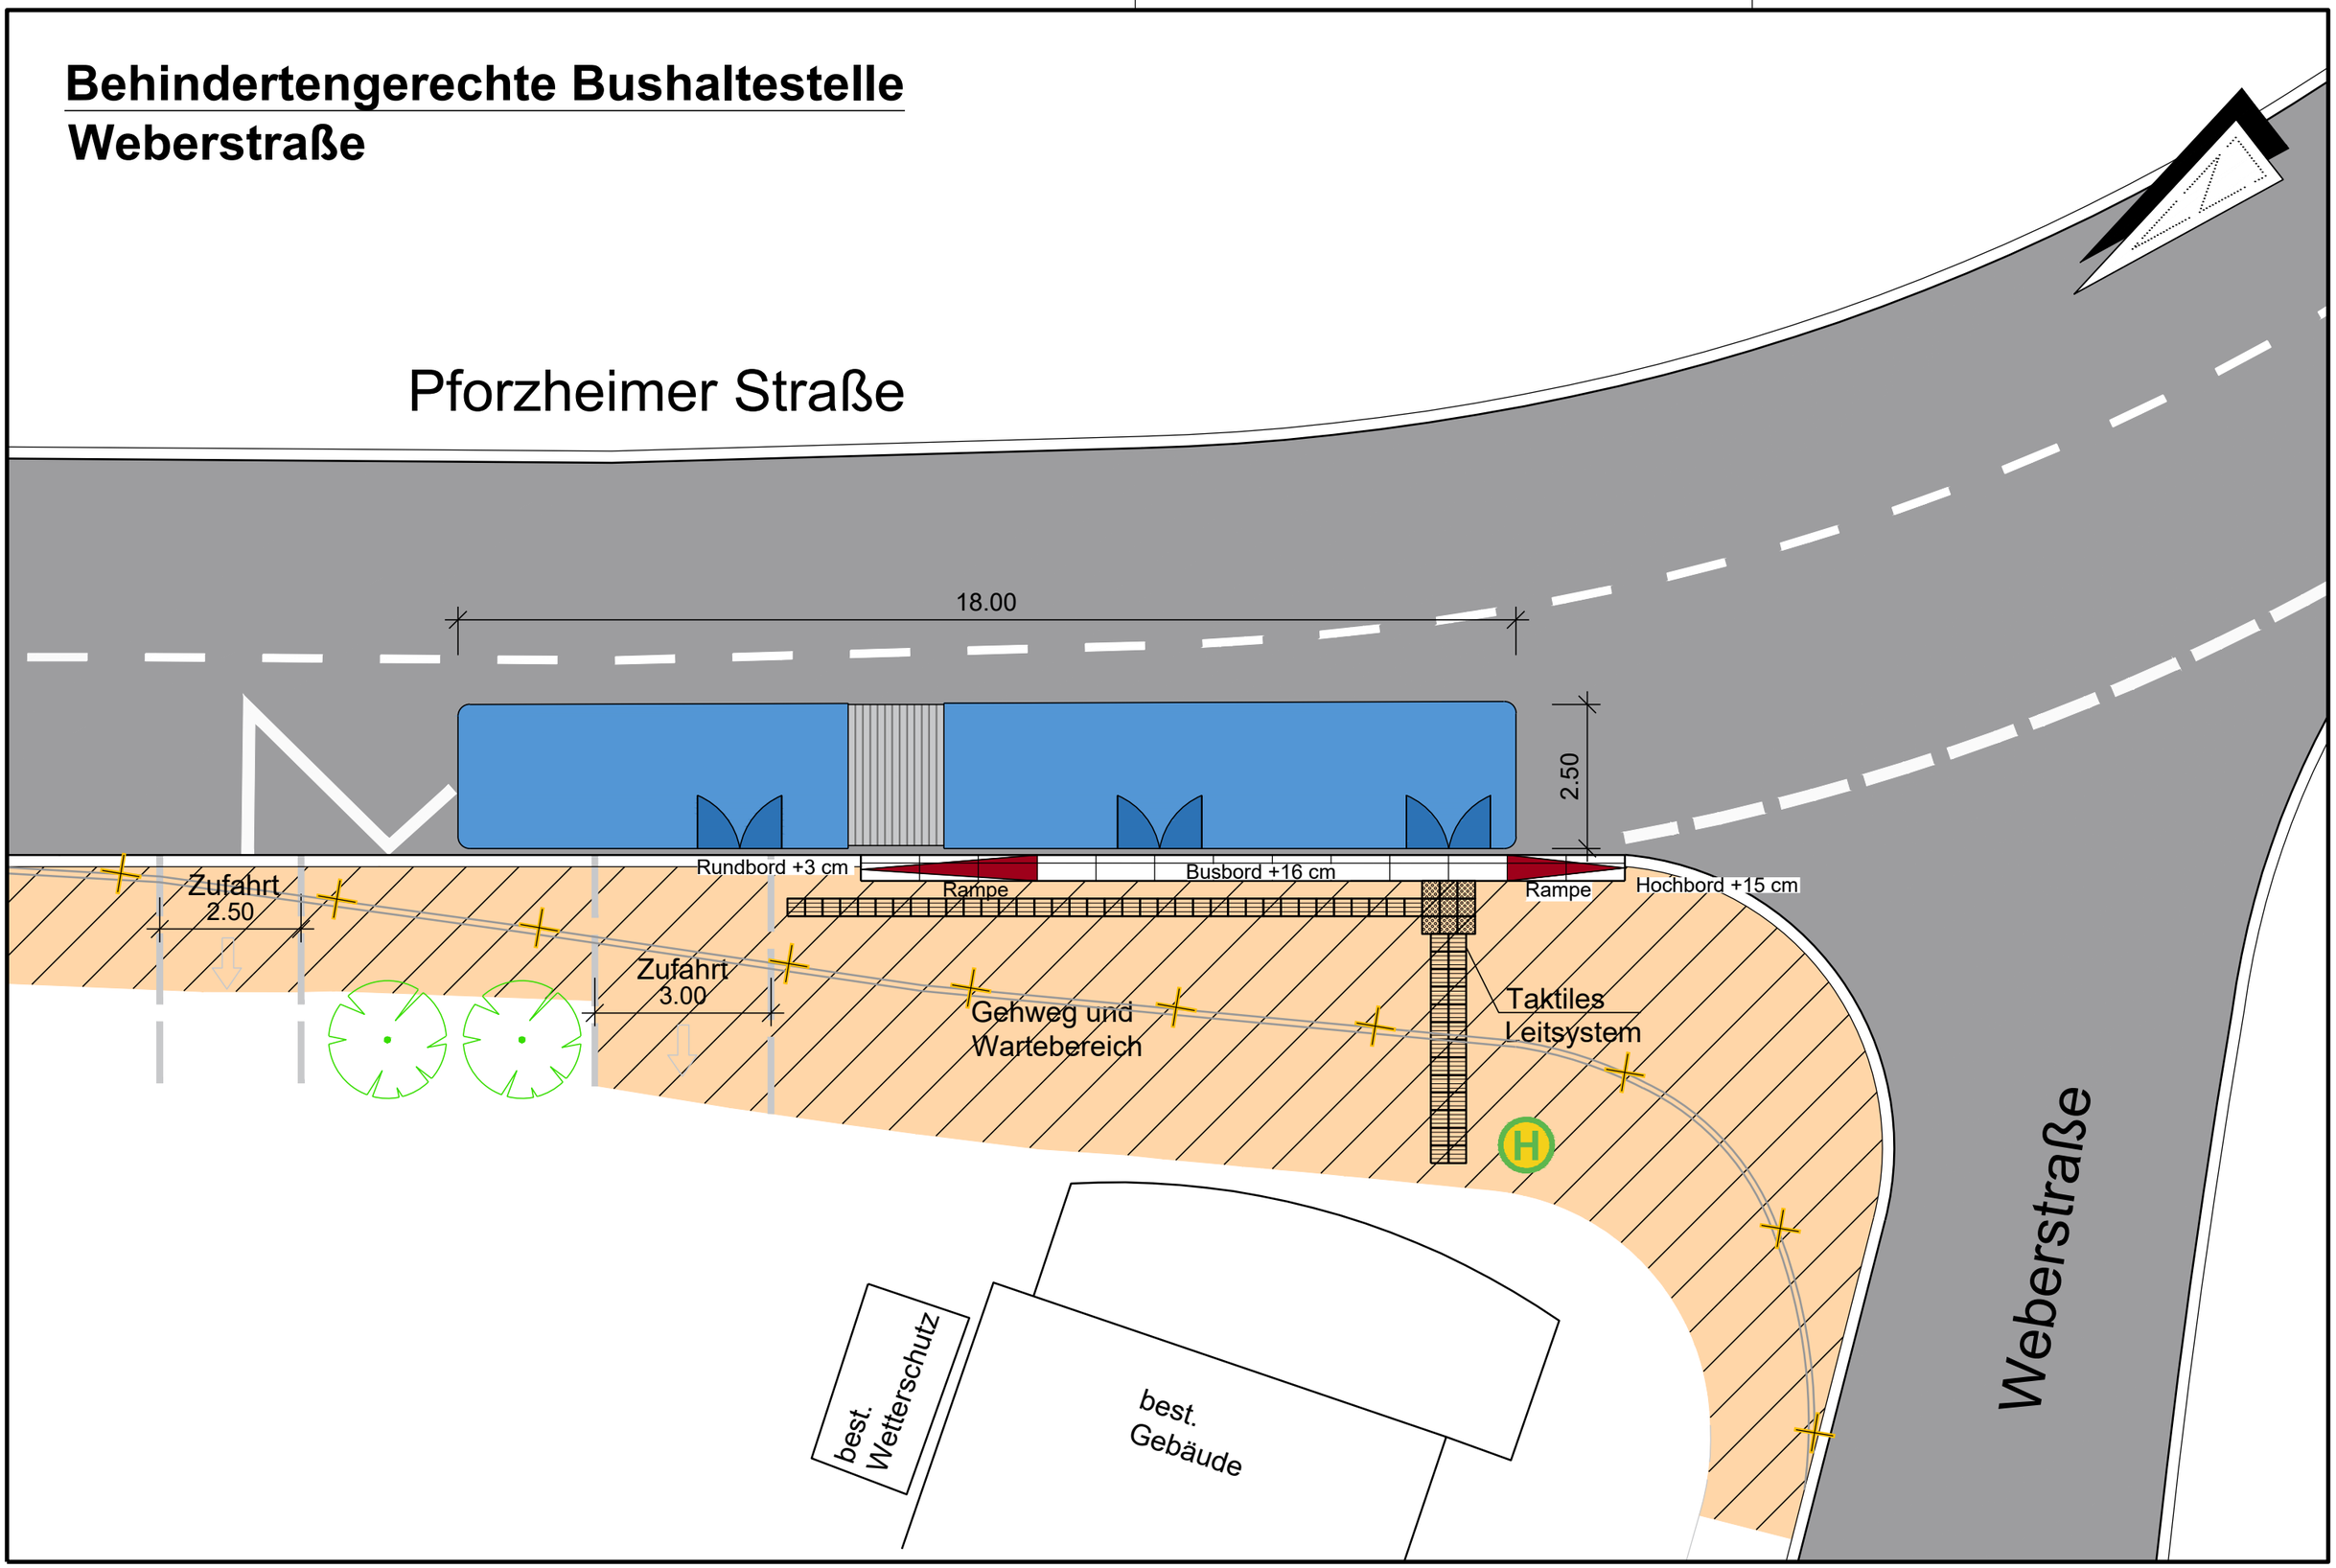

Gemeinde Eisingen		Entwurfsplanung	
Projekt Nr.: 2059 Sanierung Ortsdurchfahrt	Bushaltestellen	09.05.2023	bearbeitet : V. Schmitt
Plan Nr.: 1-5-15-1 E	Lageplan	M=1:100	gezeichnet : E. Punka
			geprüft : M. Leuze 09.05.2023

INGENIEURBÜRO LEUZE GmbH
GRESCHBACHSTRASSE 6 A 76229 KARLSRUHE
TEL.: 0721/94603-0 FAX : 0721/94603-410
E-Mail: Info@IBL-Leuze.de www.IBL-Leuze.de