


# Regelquerschnitt Bushaltestellen

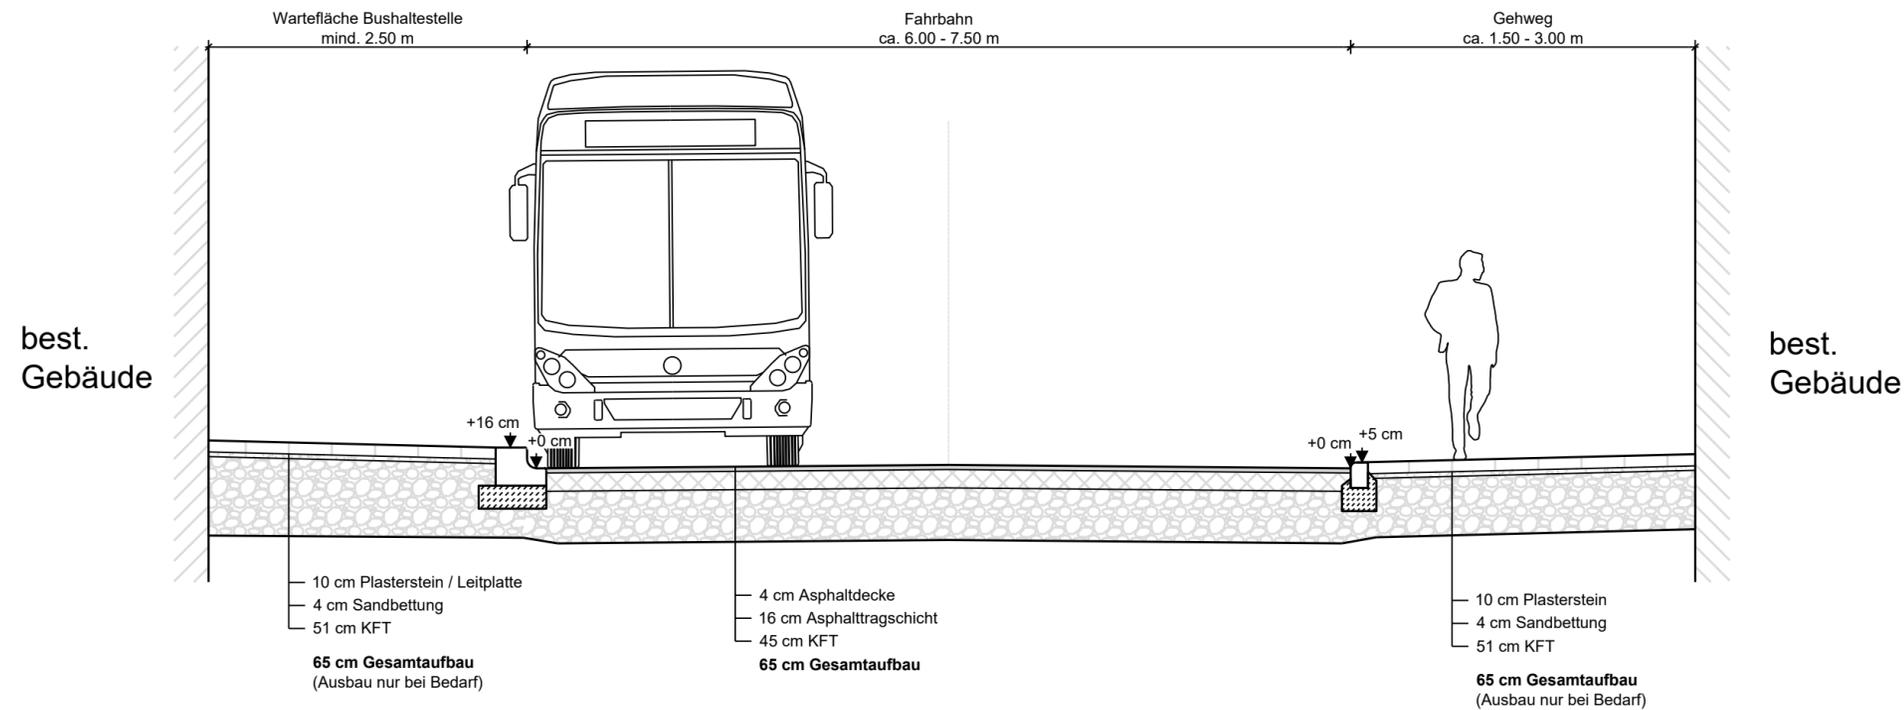

Maßstab 1:50



ENTWURFSPLANUNG

ANLAGE

FERTIGUNG

**INGENIEURBÜRO LEUZE GmbH**  
 GRESCHBACHSTR. 6A 76229 KARLSRUHE  
 TEL.: 0721/94603-0 FAX: 0721/94603-410  
 E-Mail: [Info@IBL-Leuze.de](mailto:Info@IBL-Leuze.de) [www.IBL-Leuze.de](http://www.IBL-Leuze.de)



**Gemeinde Eisingen**  
 Sanierung Ortsdurchfahrt  
 Bushaltestellen  
 Bohrrain- bis Weberstraße

Planart Regelquerschnitt	Maßstab 1 : 50	Projekt Nr. 2059
bearbeitet : V. Schmitt Mai 2023	Karlsruhe, den 09.05.2023	Zeichnung / Plan Nr.
gezeichnet : L. Antunes Mai 2023	<i>M. Leuze</i> Der Planverfasser	<b>5-5-01-1 E</b>
geprüft : M. Leuze 09.05.2023		Lfd. Nummer Version Stand

Dieser Plan ist urheberrechtlich geschützt. Jede Weitergabe, Vervielfältigung, Ver- oder Bearbeitung - auch auszugsweise - bedarf der Genehmigung durch das Ingenieurbüro Leuze

Dieser Plan ist urheberrechtlich geschützt. Jede Weitergabe, Vervielfältigung, Ver- oder Bearbeitung - auch auszugsweise - bedarf der Genehmigung durch das Ingenieurbüro Leuze