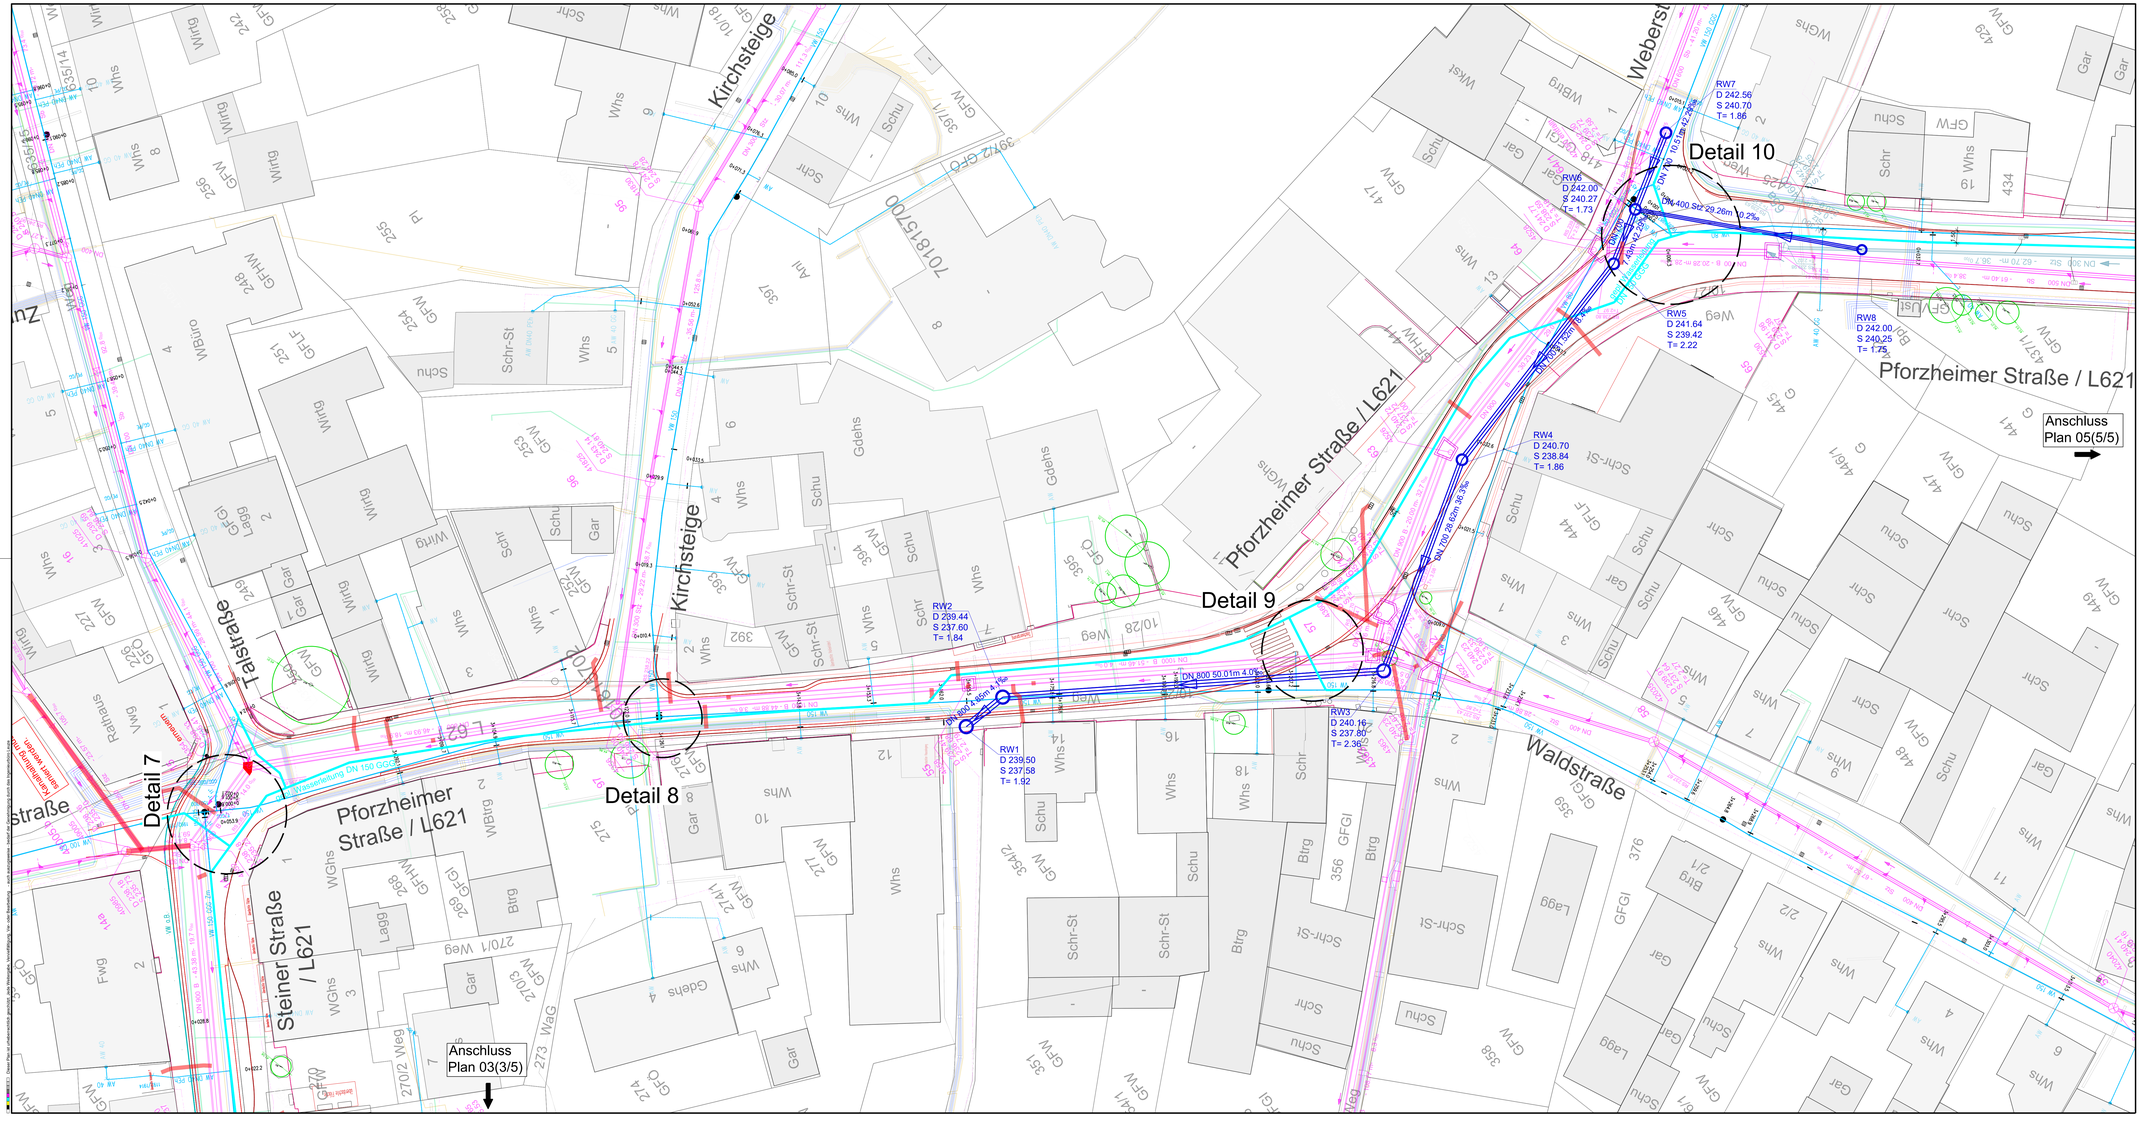

LEGENDE

- best. Wasserleitung
- best. Mischwasserkanal
- best. Regenwasserkanal
- best. Gasleitung
- best. BL-Kabel
- best. HA-Kabel
- best. MS-Kabel
- gepl. Wasserleitung DN 150 GGG
- gepl. Regenwasserkanal

Maßstab 1:250

0 5 10 20 25 m

ENTWURFSPLANUNG	ANLAGE / FERTIGUNG

INGENIEURBÜRO LEUZE GmbH
GRESCHBACHSTRASSE 6 A 76229 KARLSRUHE
TEL.: 0721/94603-0 FAX : 0721/94603-410
E-Mail: Info@IBL-Leuze.de www.IBL-Leuze.de

Gemeinde Eisingen
Sanierung Ortsdurchfahrt
Kanal und Wasserversorgung
Bohrrain- bis Weberstraße

Planart	Maßstab	Projekt Nr.
Lageplan (4/5)	1 : 250	2059

bearbeitet :	V. Schmitt	Mai 2023	Karlsruhe, den 09.05.2023	Zeichnung / Plan Nr.
gezeichnet :	L. Antunes	Mai 2023		1-1-04-1 E
● geprüft :	M. Leuze	09.05.2023	Dipl. Planverfasser	Art.-Gewerk - Lfd. Nr. - Index - Stand

Dieser Plan ist urheberrechtlich geschützt. Jede Weitergabe, Vervielfältigung, Ver- oder Bearbeitung - auch auszugsweise - bedarf der Genehmigung durch das Ingenieurbüro Leuze

1:250/0.60=0.80qm