



ANSICHT NORDWEST

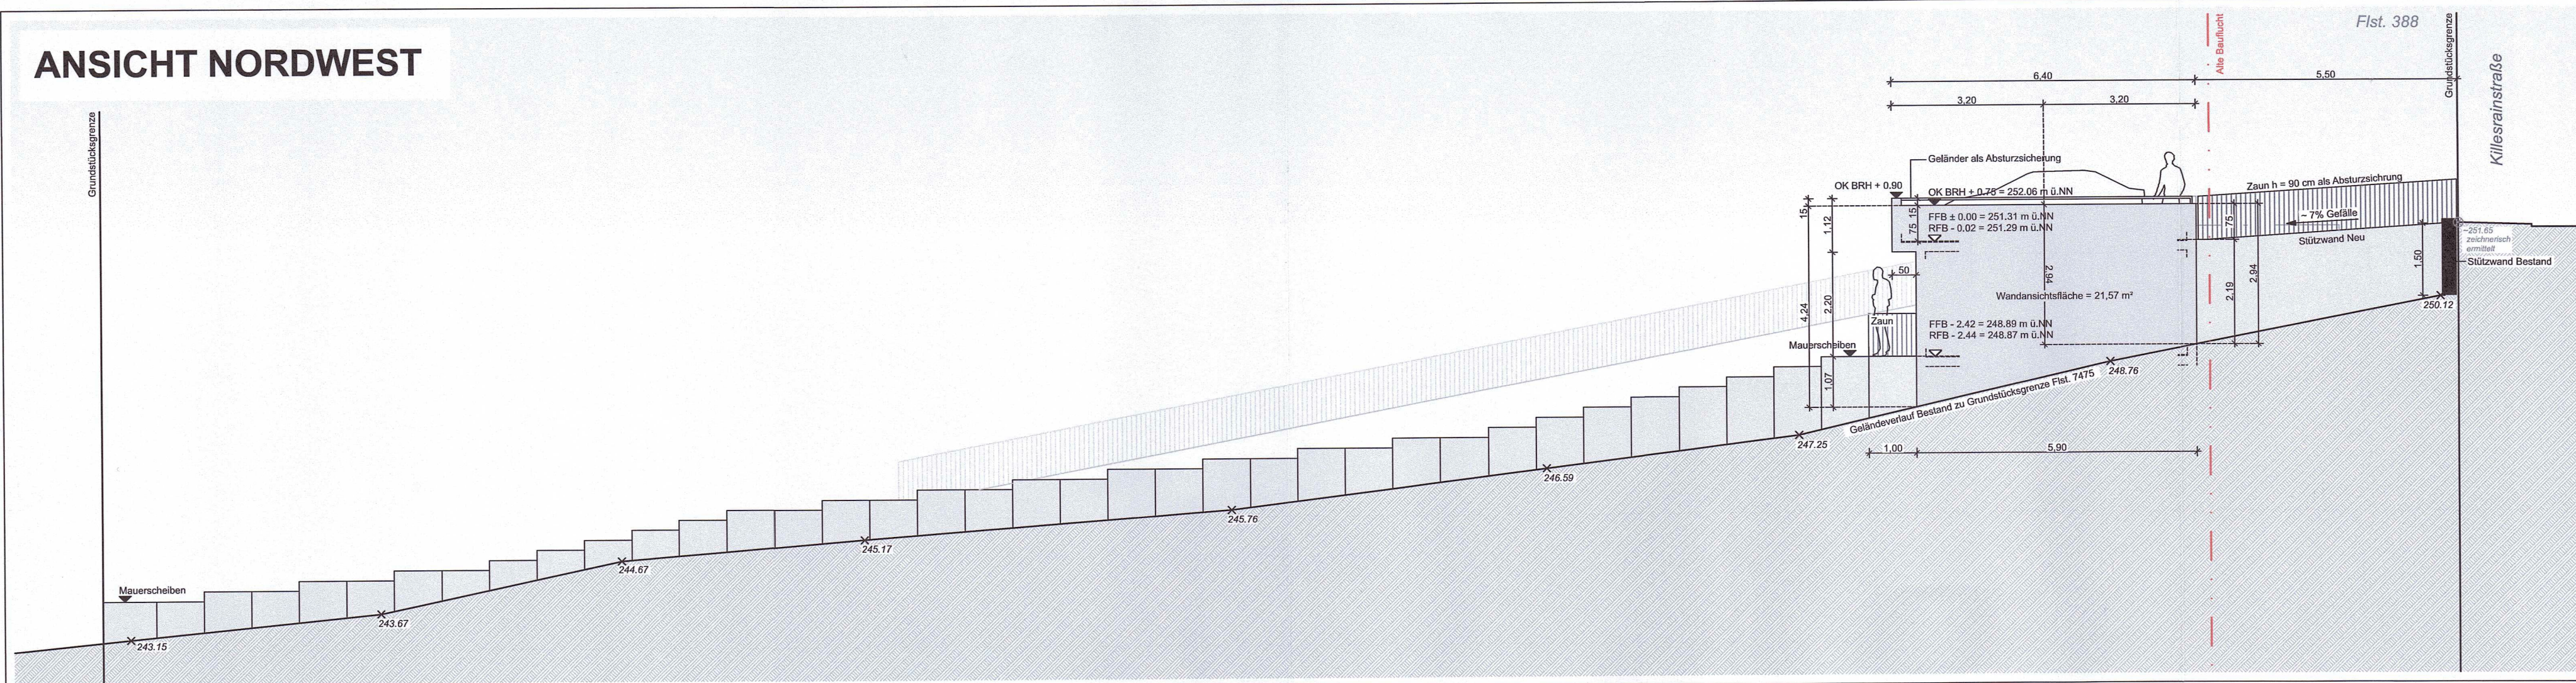

SCHNITT A-A

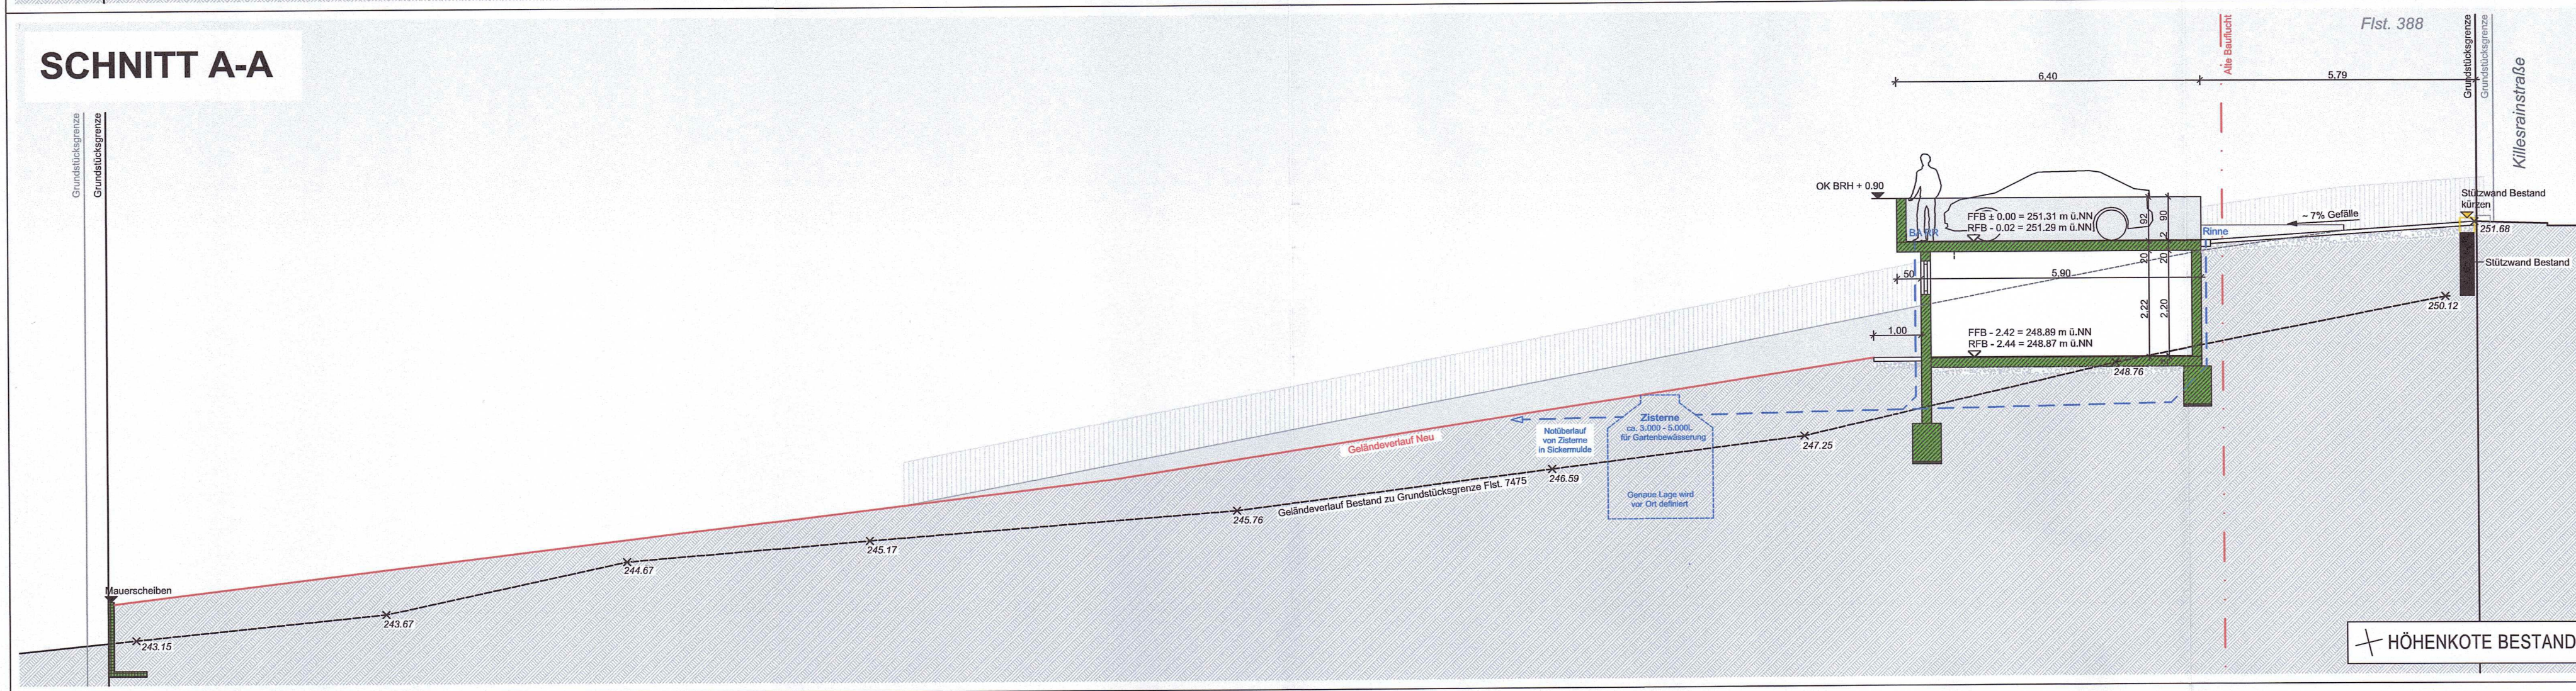

BAUANTRAG mit Entwässerung

NEUBAU ABSTELLRAUM
UND STELLPLATZ

FLST. 388
KILLESRAINSTRASSE
75239 EISINGEN

PLAN NR. 4.2

ANSICHT
SCHNITT