



LAGEPLAN


<div style="background-color: black; width: 100%; height: 15px;"></div> PROJEKT : NEUBAU EINES MEHRFAMILIENHAUSES, 8 Wohneinheiten Kirchsteige 26, 75239 Eisingen
	BAUHERR : <div style="background-color: black; width: 100%; height: 15px;"></div>
	M: 1.500 Datum: 04.04.2023

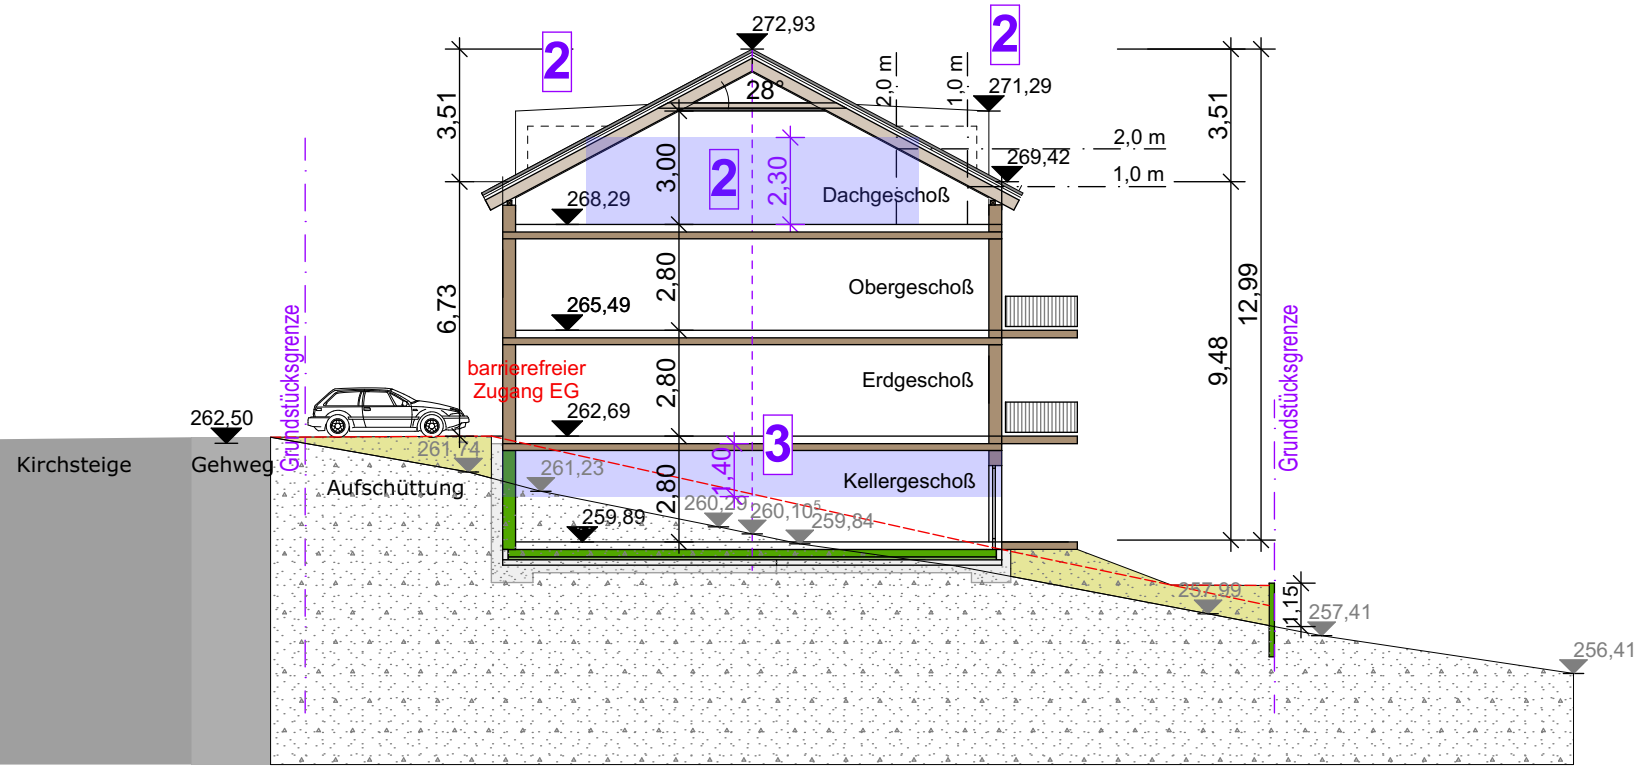


Querschnitt A-A

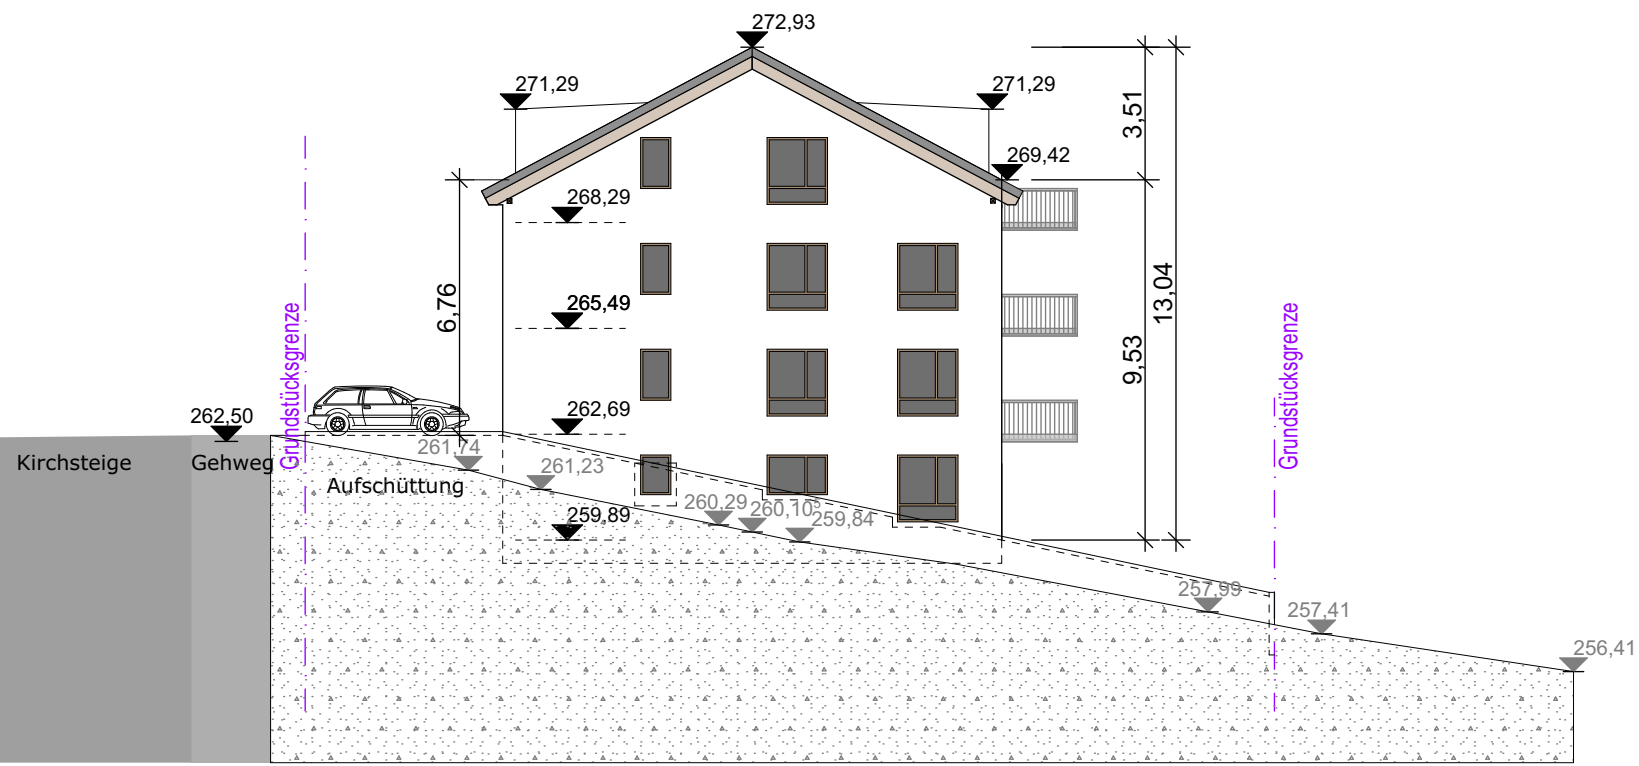


Ansicht vom Weg / Nordwest

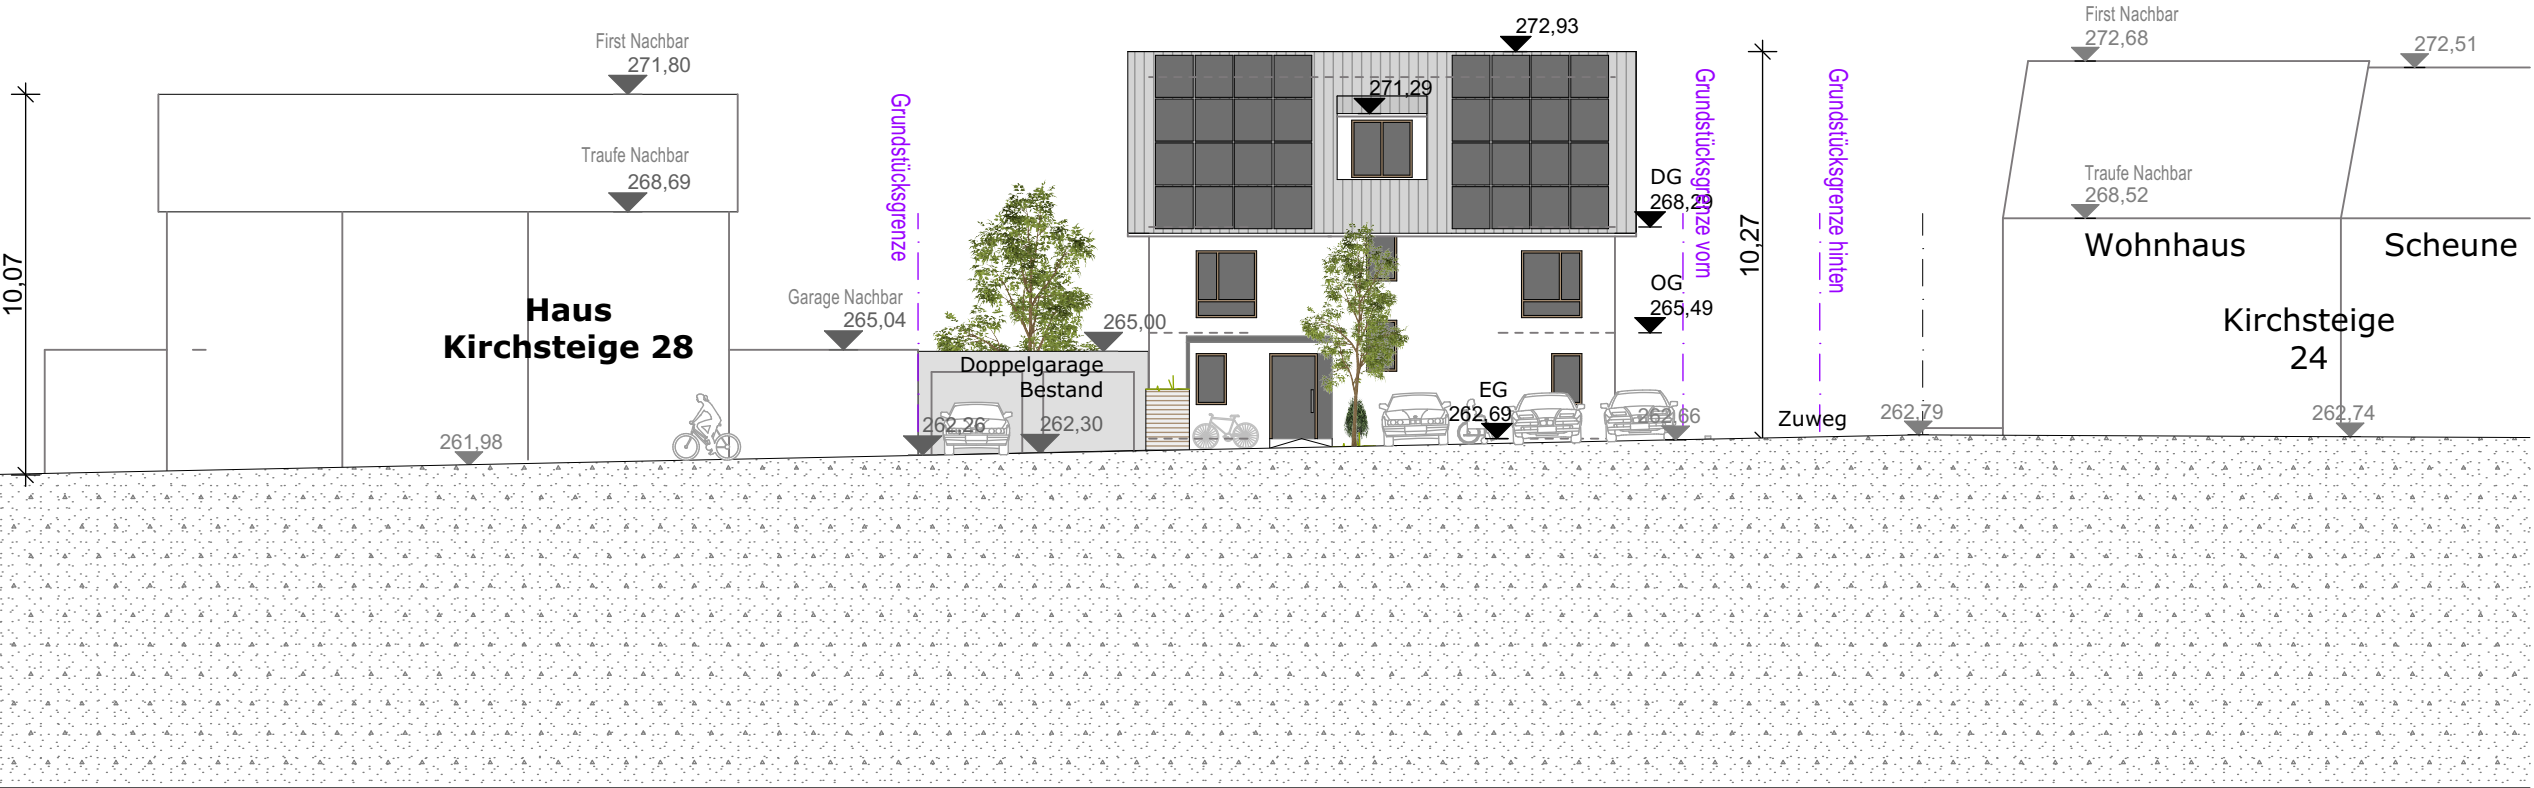

Straßenabwicklung Kirchsteige / Ansicht Nordost

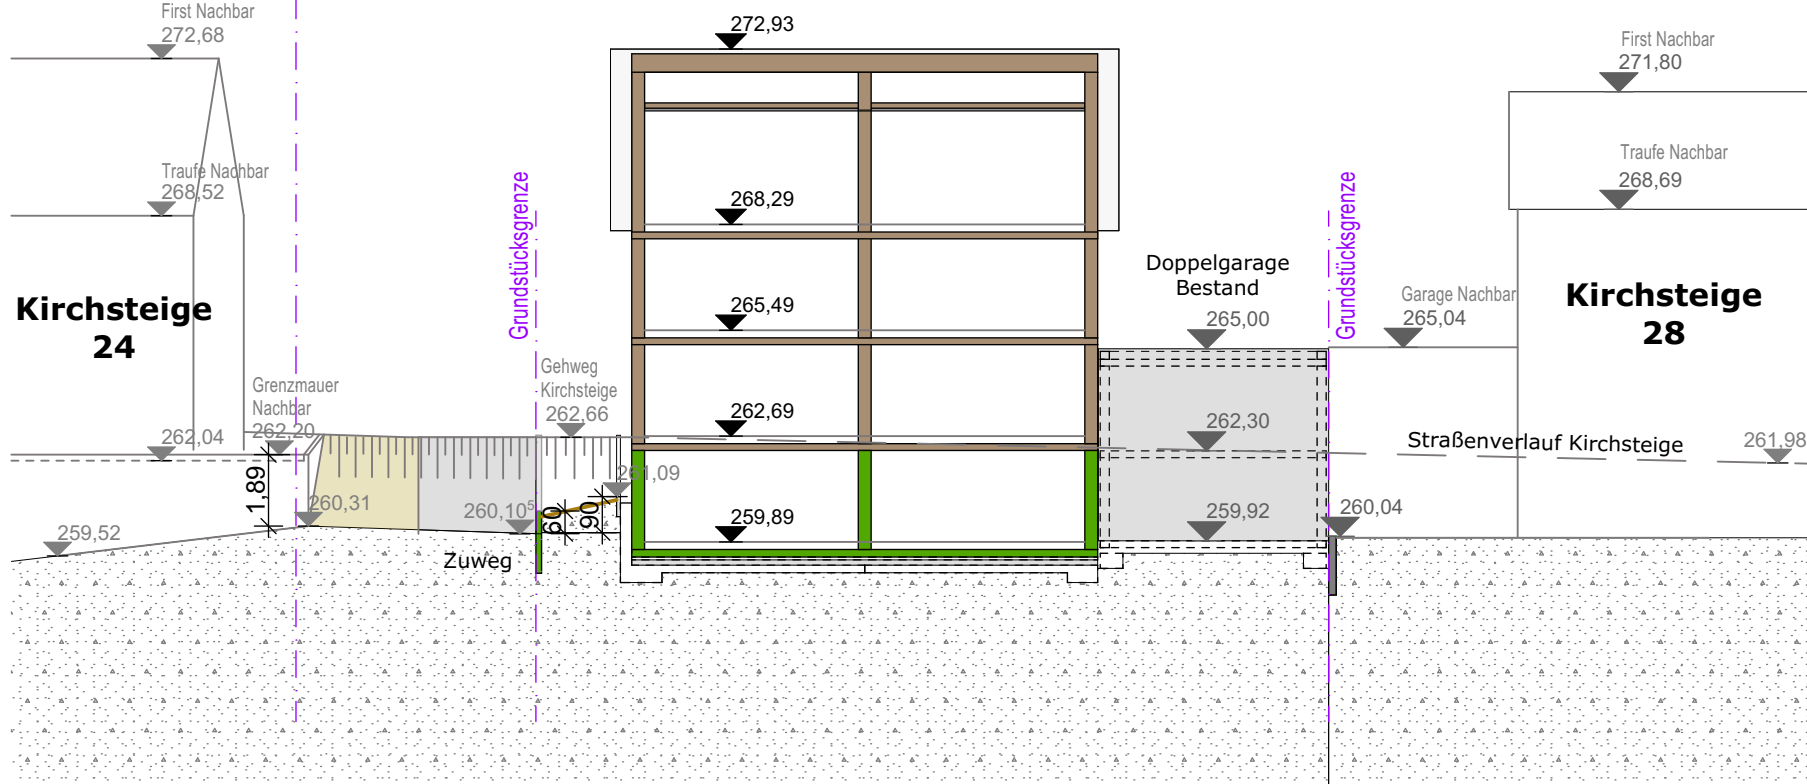

Querschnitt B-B

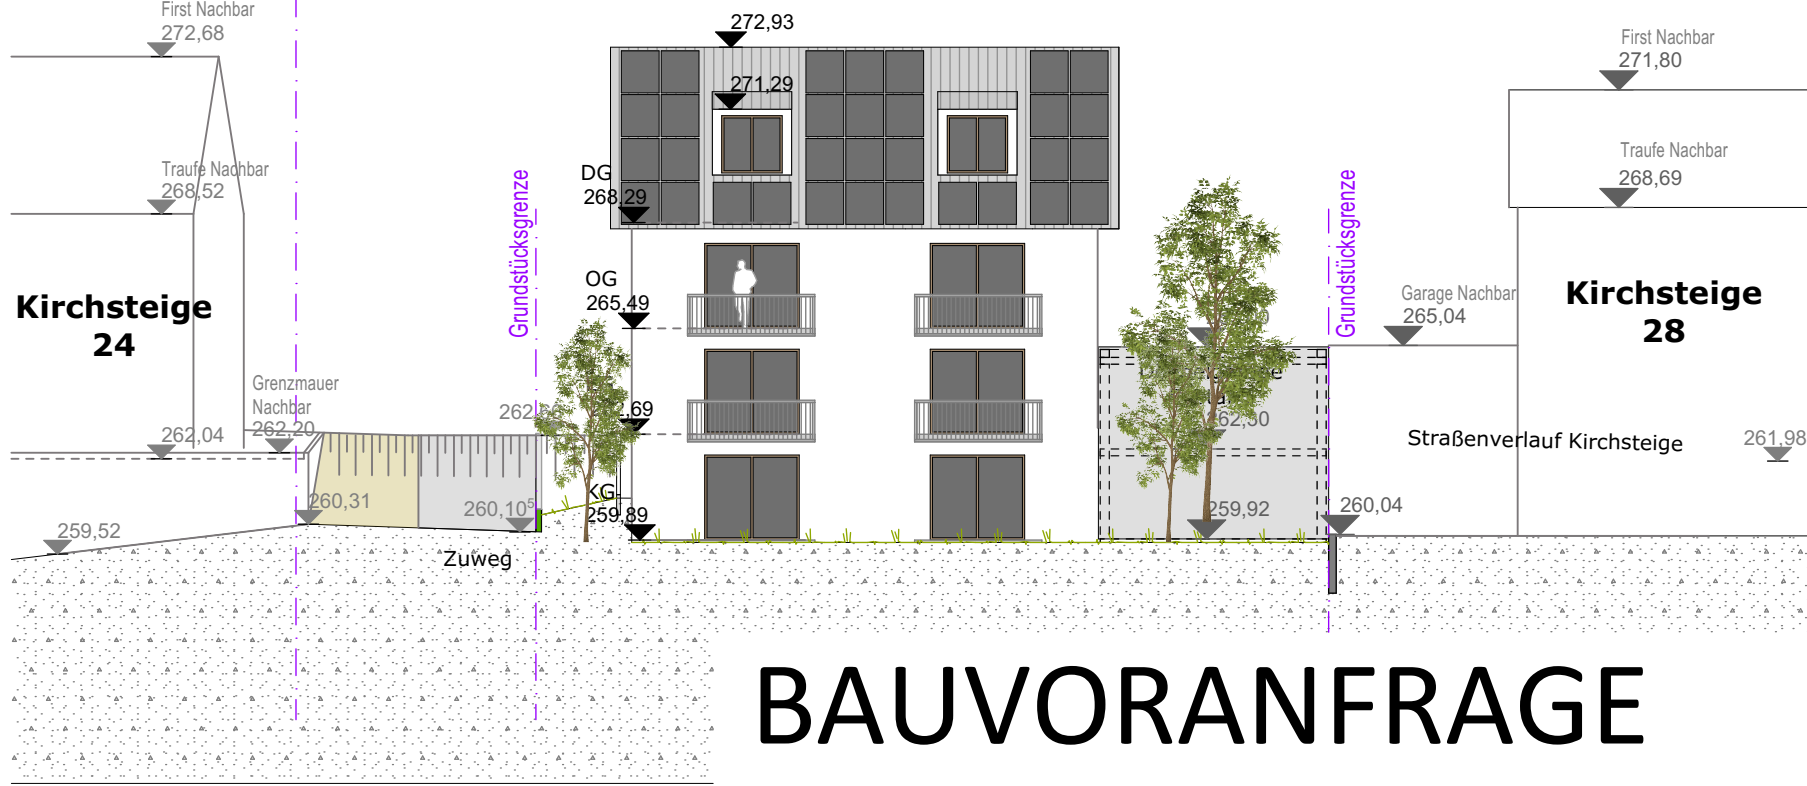



Ansicht Garten/ Südwest

BAUVORANFRAGE

<div></div>				
<div></div>				
BAUHERR :		<div></div>		
PROJEKT :		NEUBAU EINES MEHRFAMILIENHAUSES 8 Wohneinheiten in Holzelementbauweise Kirchsteige 26, 75239 Eisingen		
PLANINHALT :		SCHNITTE / ANSICHTEN		
Maßstab	Planstand	Plan- Nr.	Index	Datum
M. 1:200	BAUVORANFRAGE	BV 03	01	04.04.2023



	PROJEKT : NEUBAU VON ZWEI MEHRFAMILIENHÄUSERN KIRCHSTEIGE 24/1 + 26 GEMEINDE EISINGEN		Datum: 04.04.2023
	BAUHERR : 