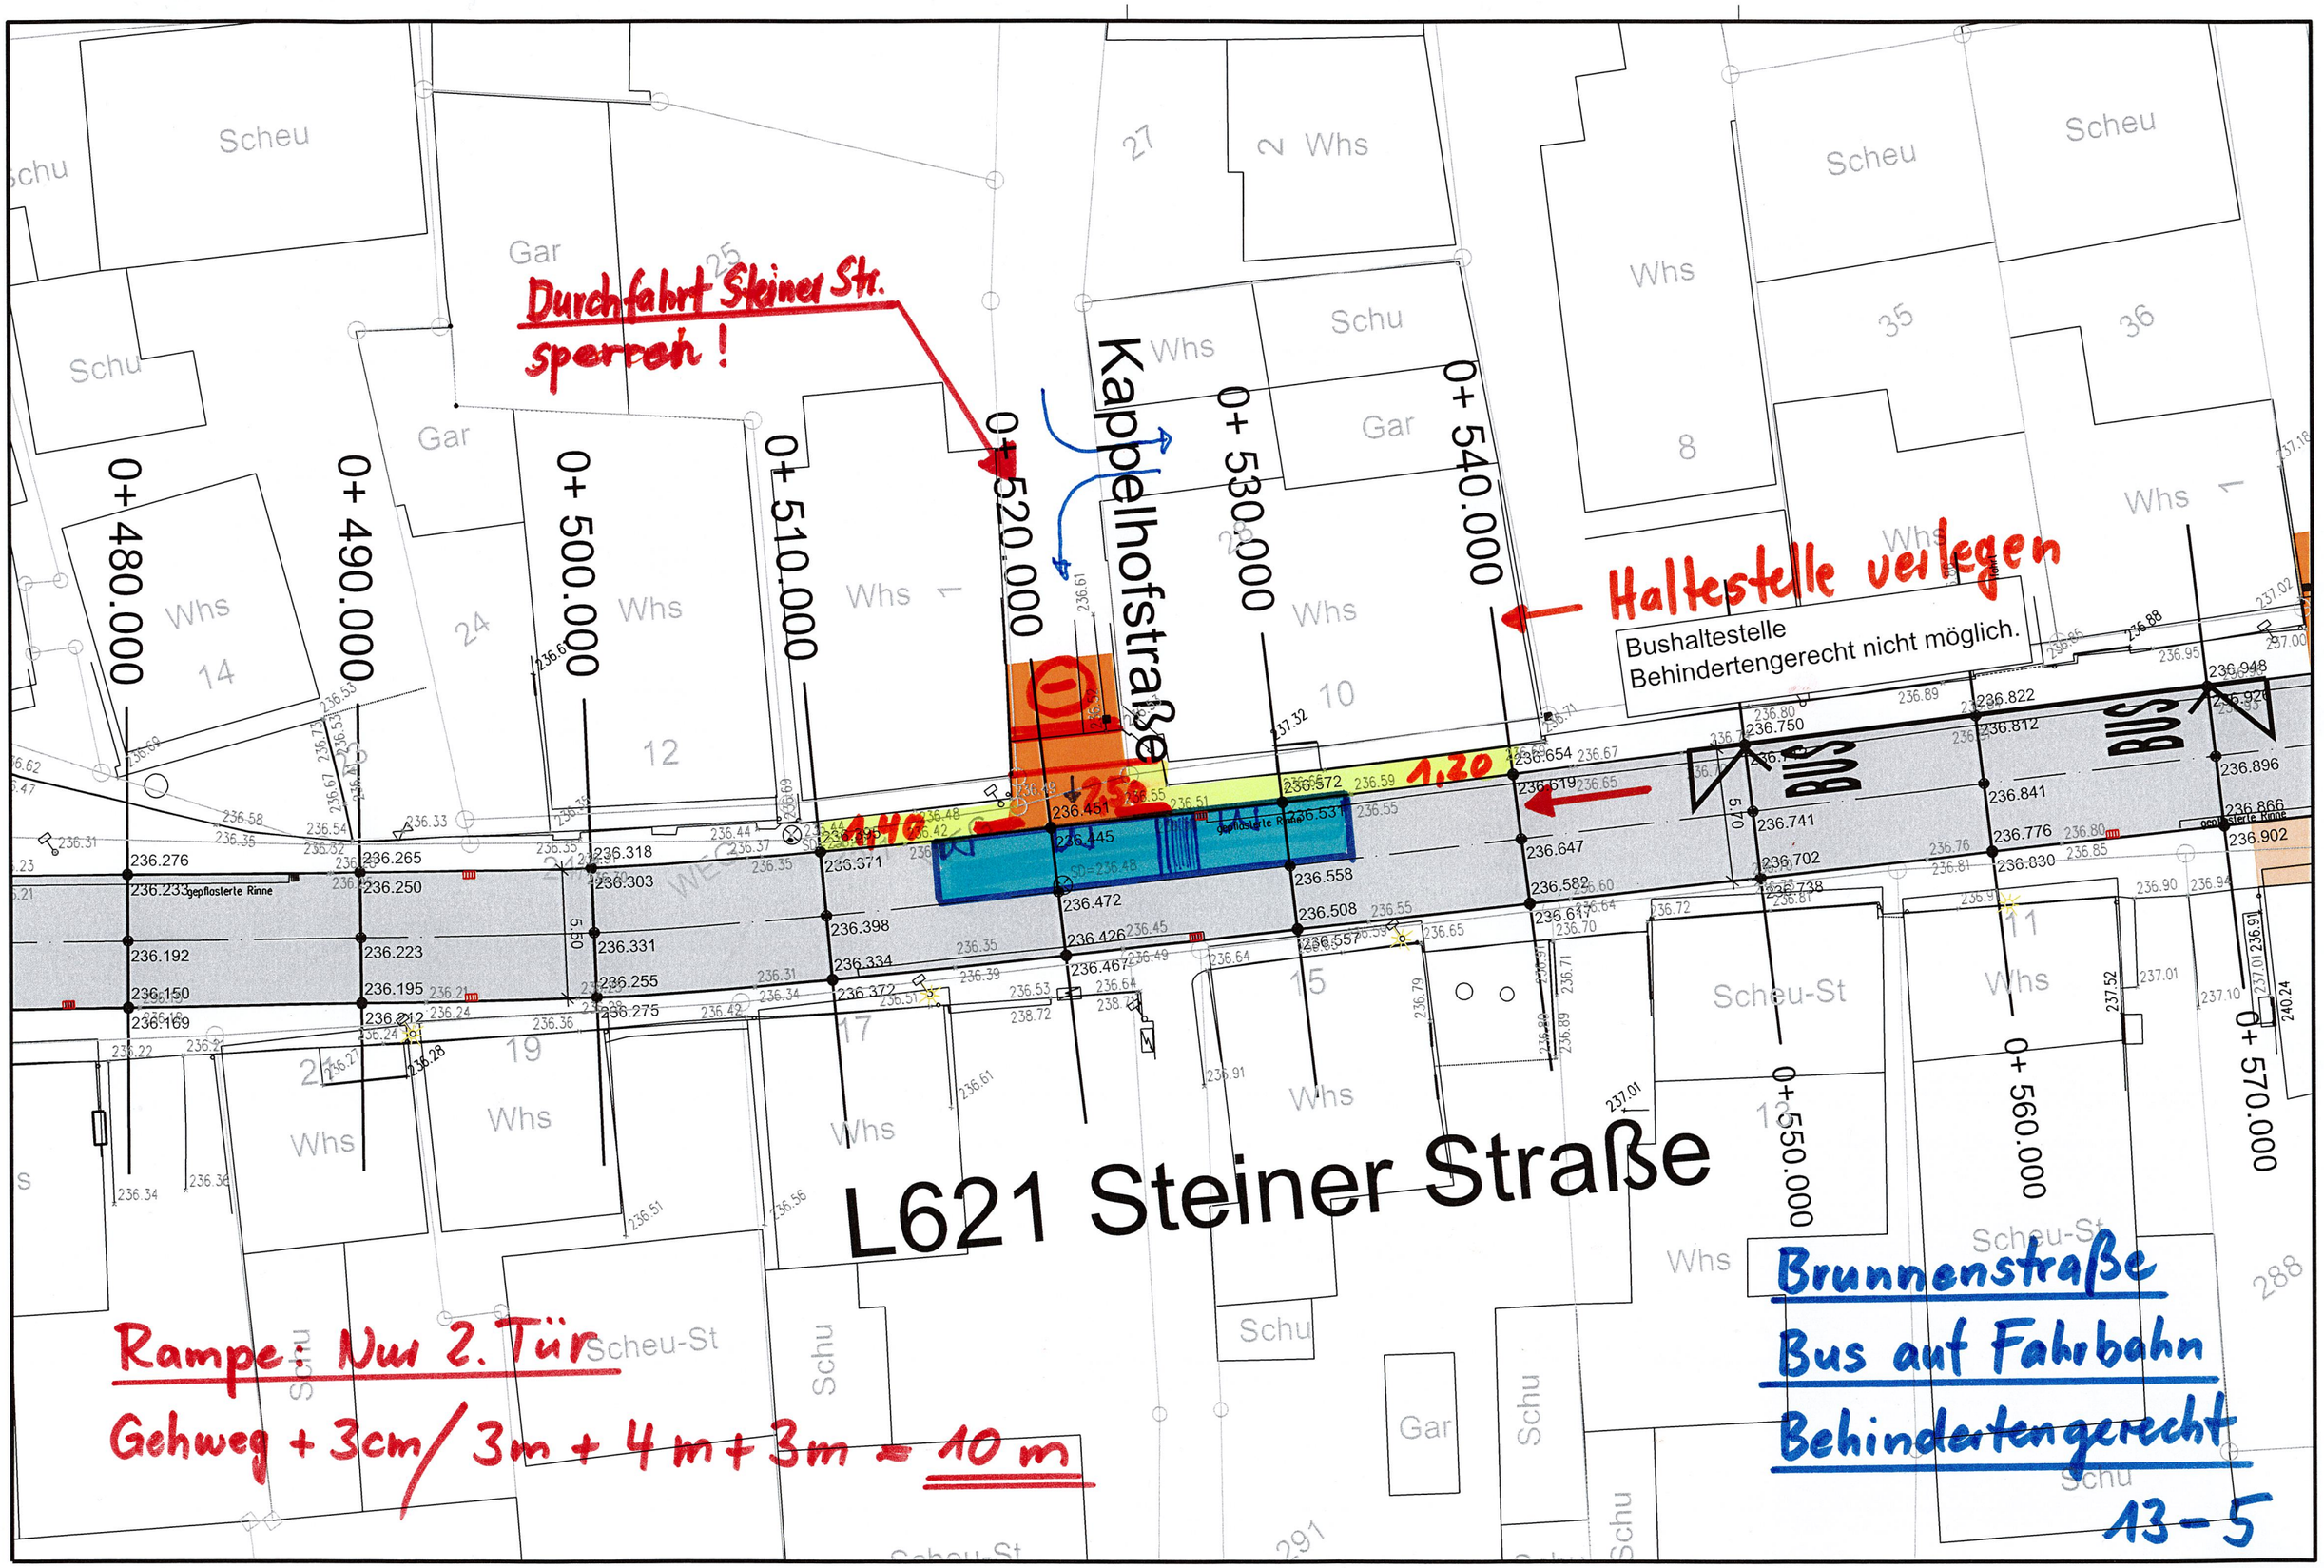

Gemeinde Eisingen Projekt Nr.: 2059 Sanierung Ortsdurchfahrt Plan Nr.: 1-5-13-5	Entwurfsplanung Bohrrain- bis Weberstraße M=~~ohne~~ 250	bearbeitet : V. Schmitt gezeichnet : V. Schmitt geprüft : M. Leuze	INGENIEURBÜRO LEUZE GmbH GRESCHBACHSTRASSE 6 A 76229 KARLSRUHE TEL.: 0721/94603-0 FAX : 0721/94603-410 E-Mail: Info@IBL-Leuze.de www.IBL-Leuze.de