


Rampe: Alle 3.Türen

Gehweg + 3 cm / 3m + 14m + 3m = 20m

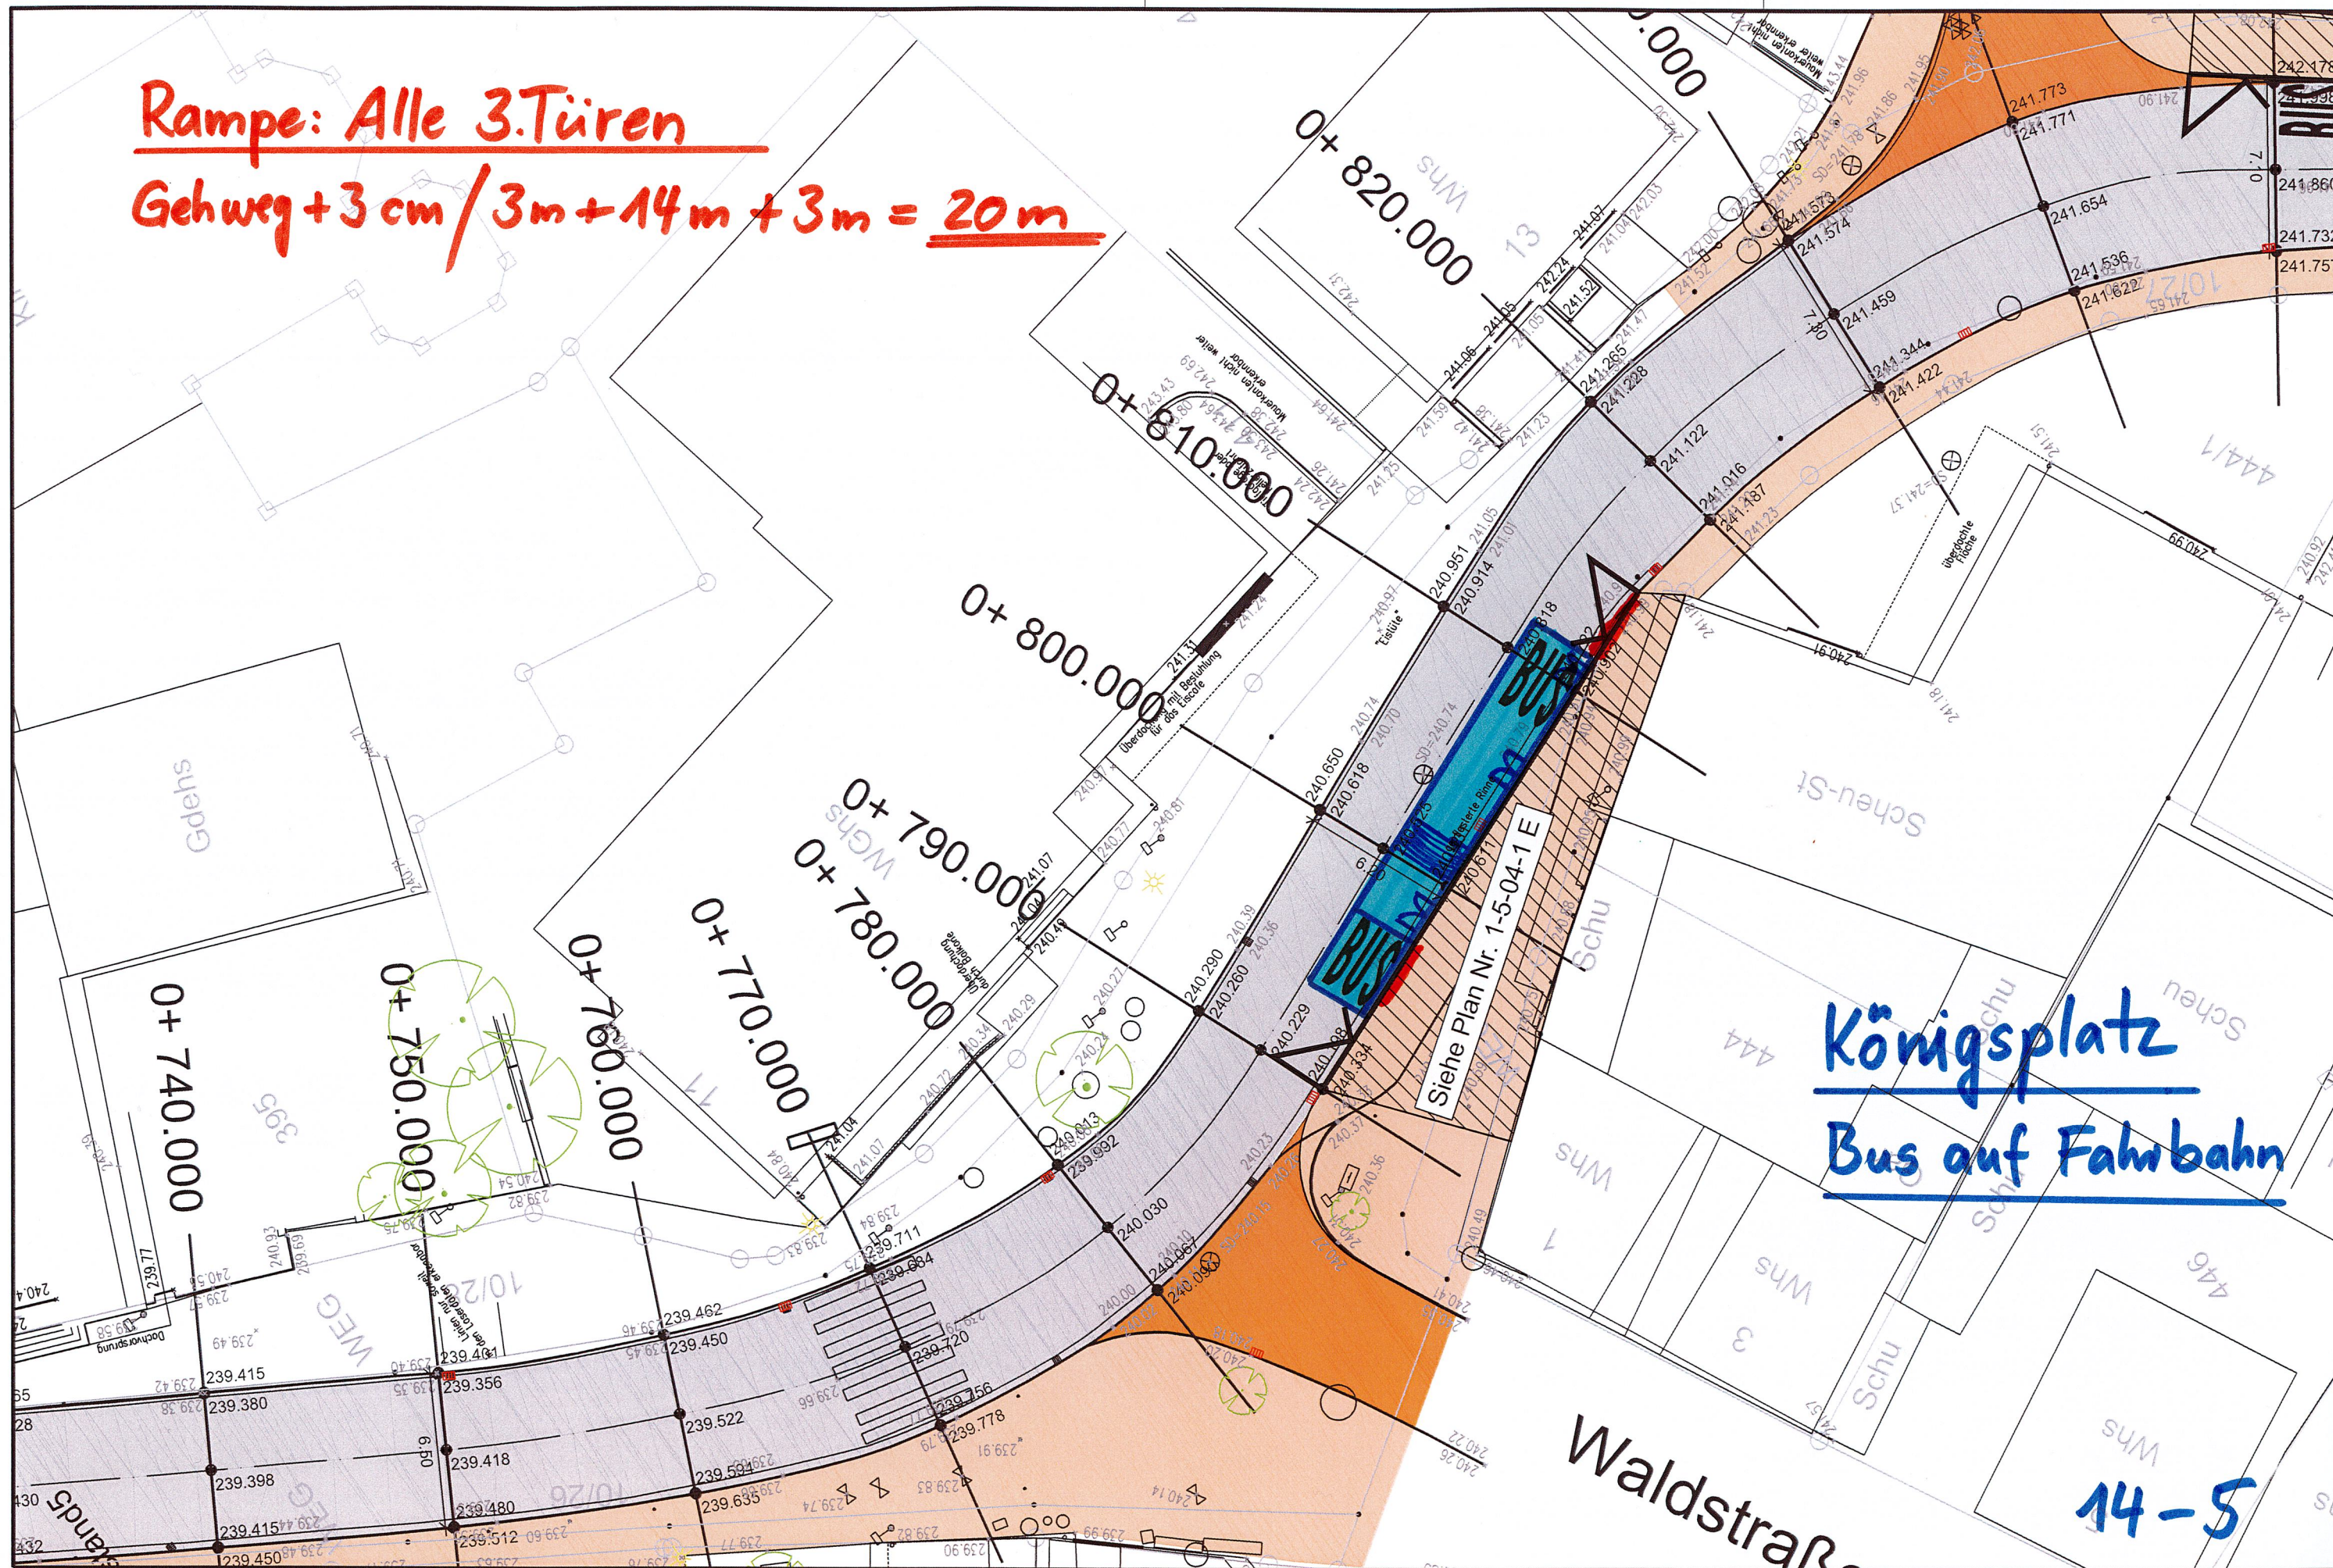

Königsplatz  
Bus auf Fahrbahn

14-5



Gemeinde Eisingen

Projekt Nr.: 2059 Sanierung Ortsdurchfahrt

Plan Nr.: 1-5-14-5

Bohrrain- bis Weberstraße

Entwurfsplanung

250

M=ohne

bearbeitet: V. Schmitt

gezeichnet: V. Schmitt

geprüft: M. Leuze

M. Leuze



INGENIEURBÜRO LEUZE GmbH

GRESCHBACHSTRASSE 6 A 76229 KARLSRUHE

TEL.: 0721/94603-0 FAX: 0721/94603-410  
E-Mail: Info@IBL-Leuze.de www.IBL-Leuze.de