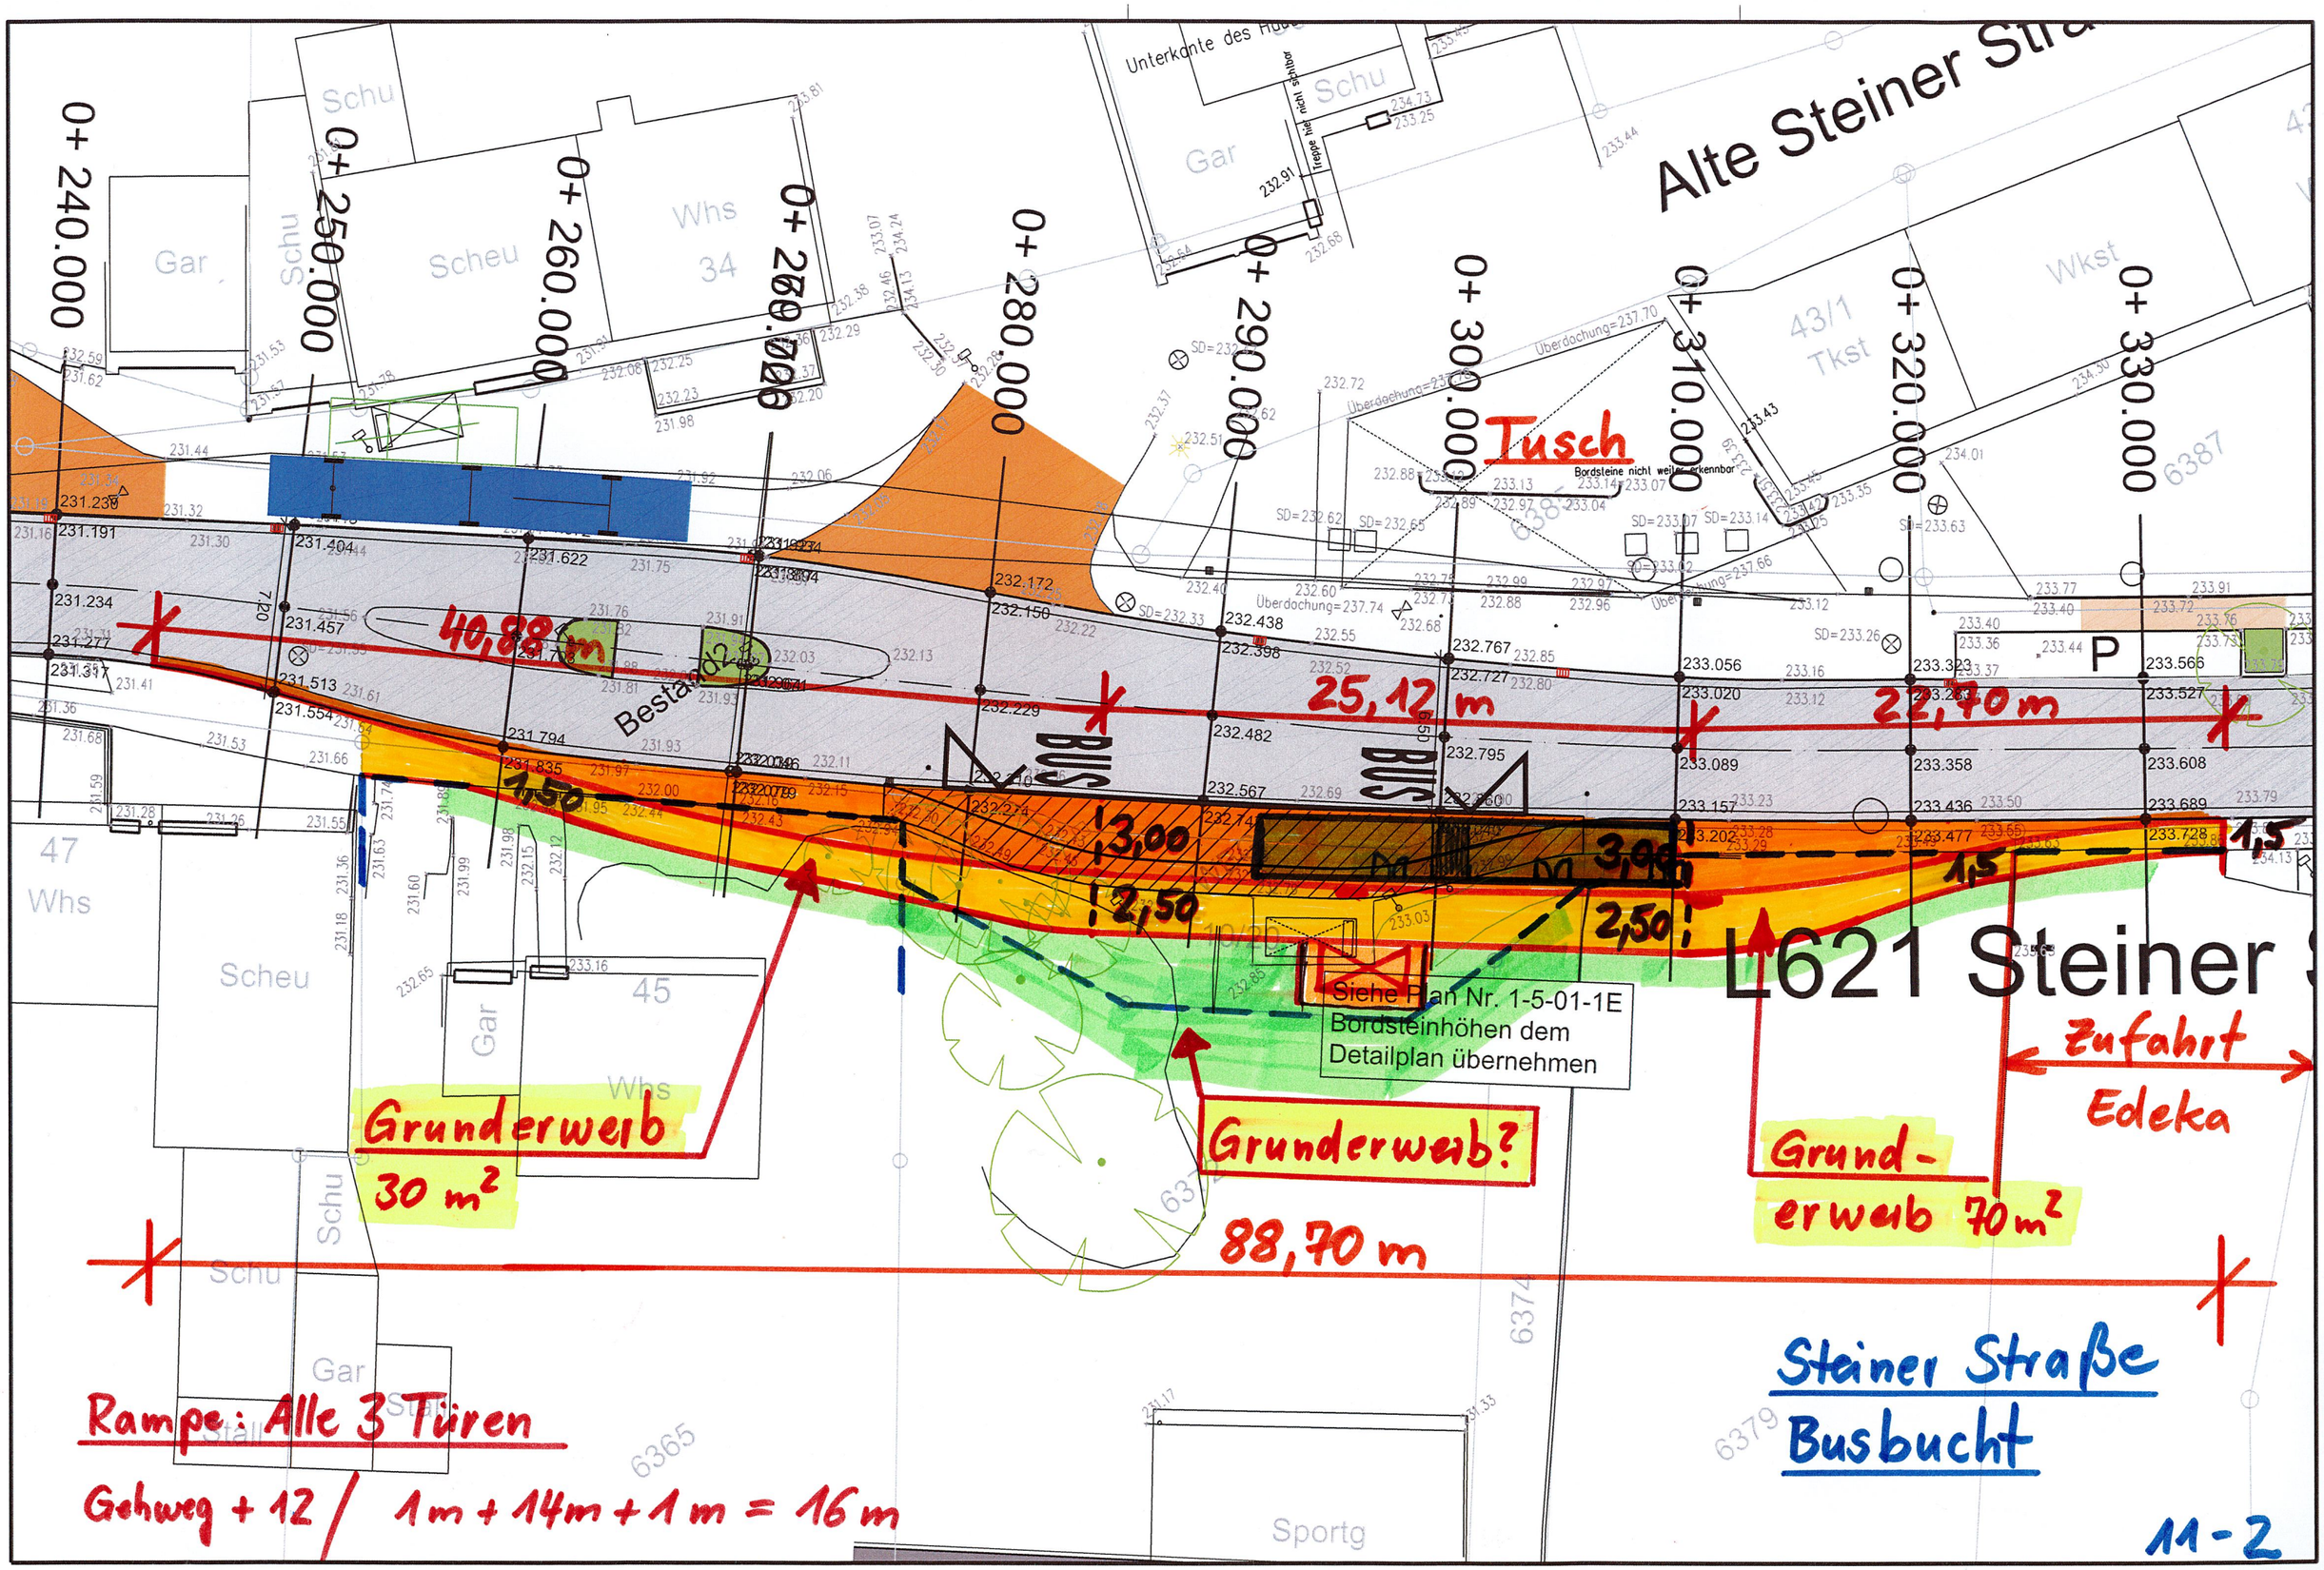

Gemeinde Eisingen Projekt Nr.: 2059 Sanierung Ortsdurchfahrt Plan Nr.: 1-5-11-2	Entwurfsplanung Bohrrain- bis Weberstraße 1:250 ~~M=ohne~~	bearbeitet: V. Schmitt gezeichnet: V. Schmitt geprüft: M. Leuze	INGENIEURBÜRO LEUZE GmbH GRESCHBACHSTRASSE 6 A 76229 KARLSRUHE TEL.: 0721/94603-0 FAX: 0721/94603-410 E-Mail: Info@IBL-Leuze.de www.IBL-Leuze.de