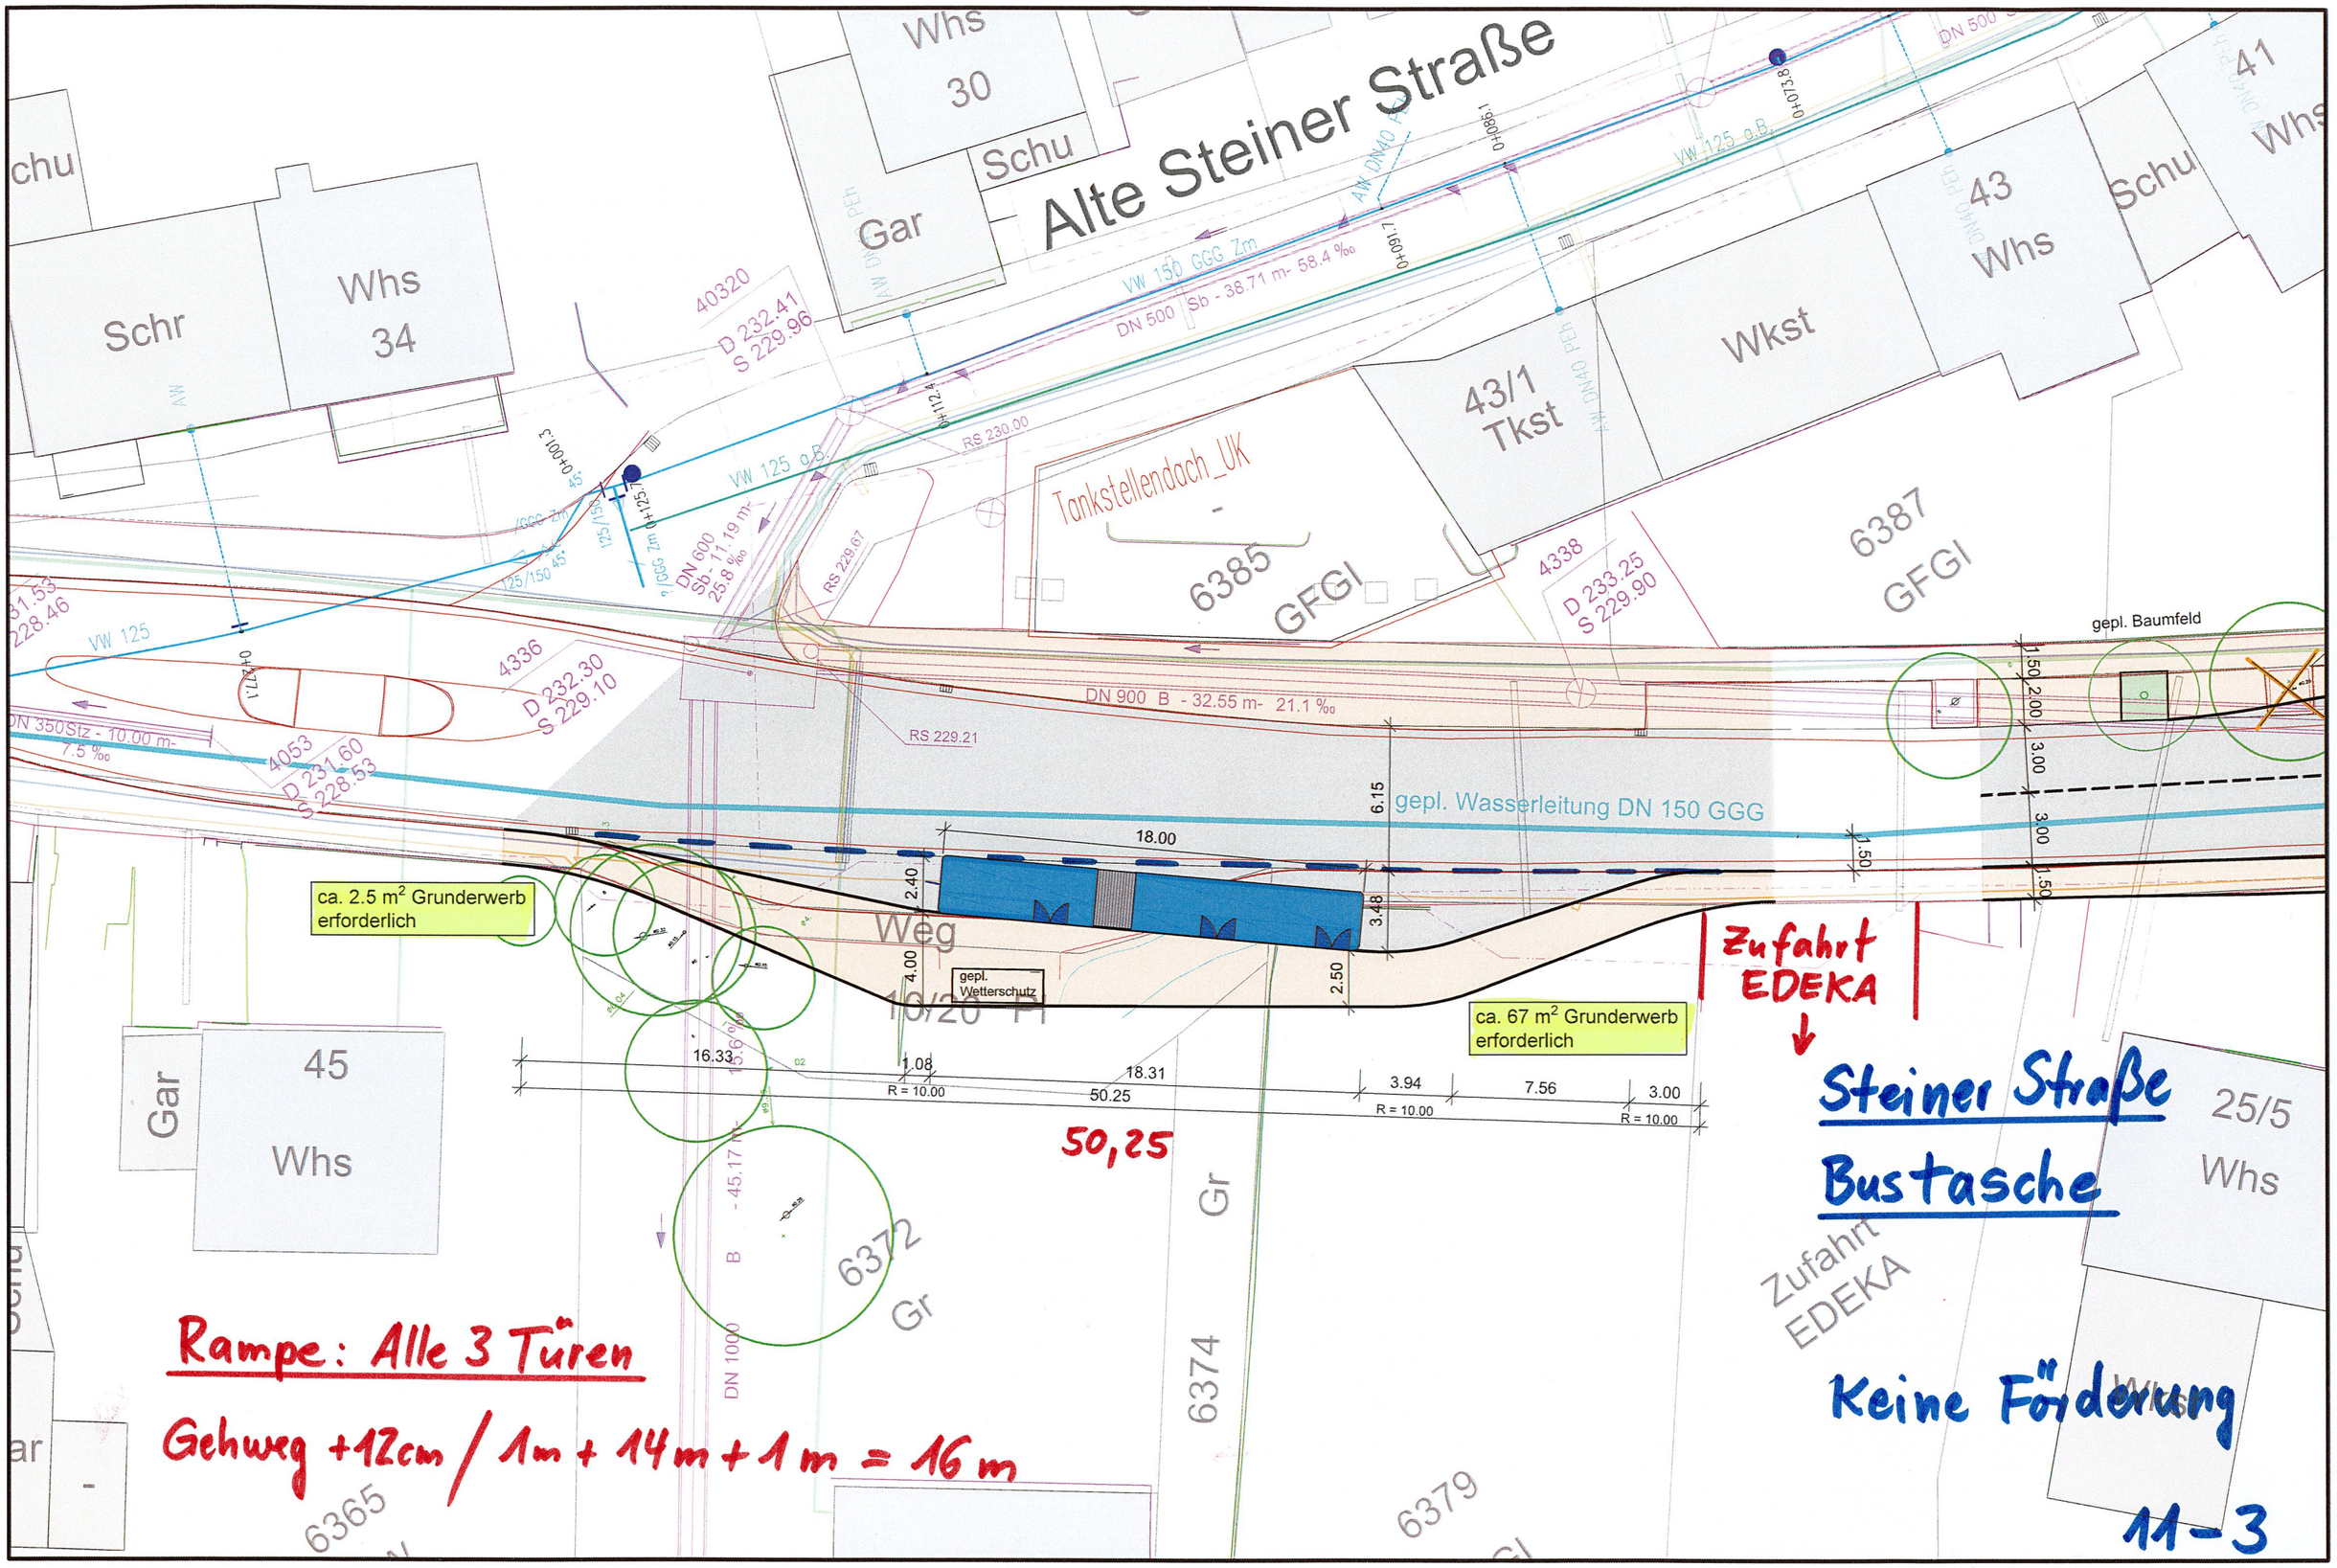

Gemeinde Eisingen			
Projekt Nr.: 2059 Erneuerung Wasserleitung			
Plan Nr.: ~~1-5-01-1-V (Variante B)~~			
	Vorplanung	bearbeitet : V. Schmitt	
Bohrrain- bis Weberstraße	24.08.2022	gezeichnet : E. Punka	
Lageplan Bushaltestelle	M=1:250	geprüft : M. Leuze	24.08.2022

INGENIEURBÜRO LEUZE GmbH
GRESCHBACHSTRASSE 6 A 76229 KARLSRUHE
TEL.: 0721/94603-0 FAX : 0721/94603-410
E-Mail: Info@IBL-Leuze.de www.IBL-Leuze.de