
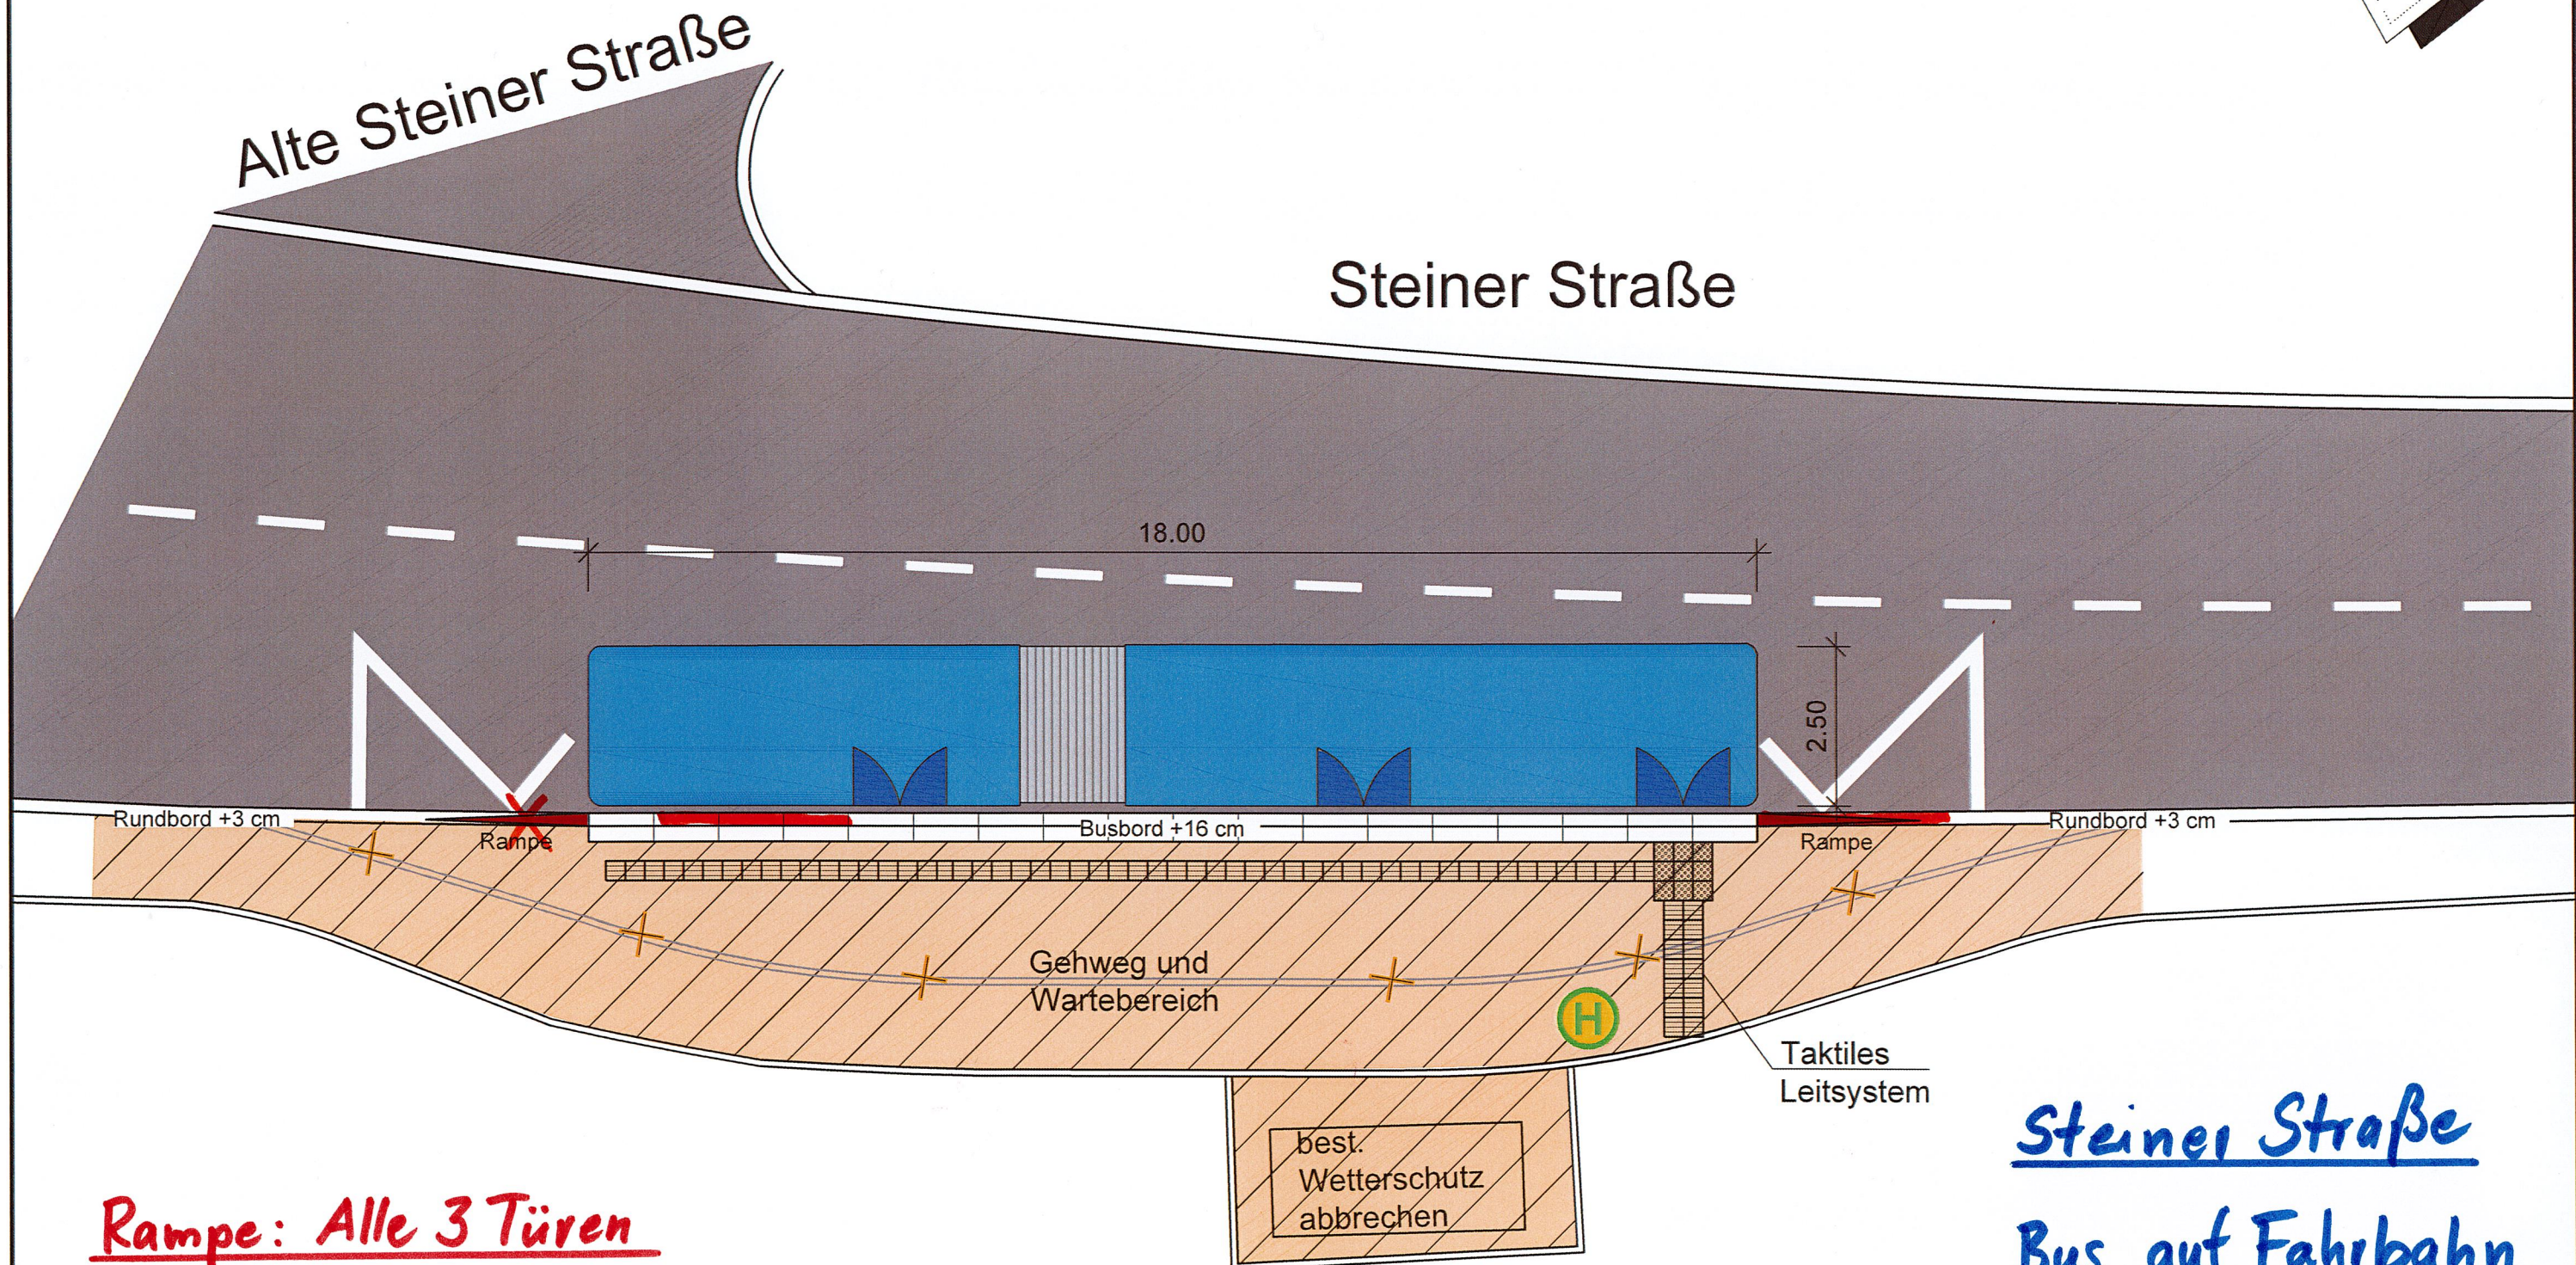


# Behindertengerechte Bushaltestelle Steiner Straße

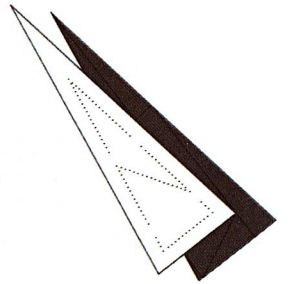

Rampe: Alle 3 Türen

Gehweg +3 cm / 3 m + 14 m + 3 m = 20 m

Steiner Straße

Bus auf Fahrbahn

11-4



Gemeinde Eisingen  
Projekt Nr.: 2059 Sanierung Ortsdurchfahrt  
Plan Nr.: 1-5-11-4E

Bushaltestellen  
Lageplan  
Entwurfsplanung  
09.05.2023  
M=1:100

bearbeitet: V. Schmitt  
gezeichnet: E. Punka  
geprüft: M. Leuze  
09.05.2023



INGENIEURBÜRO LEUZE GmbH  
GRESCHBACHSTRASSE 6 A 76229 KARLSRUHE  
TEL.: 0721/94603-0 FAX: 0721/94603-410  
E-Mail: Info@IBL-Leuze.de www.IBL-Leuze.de